

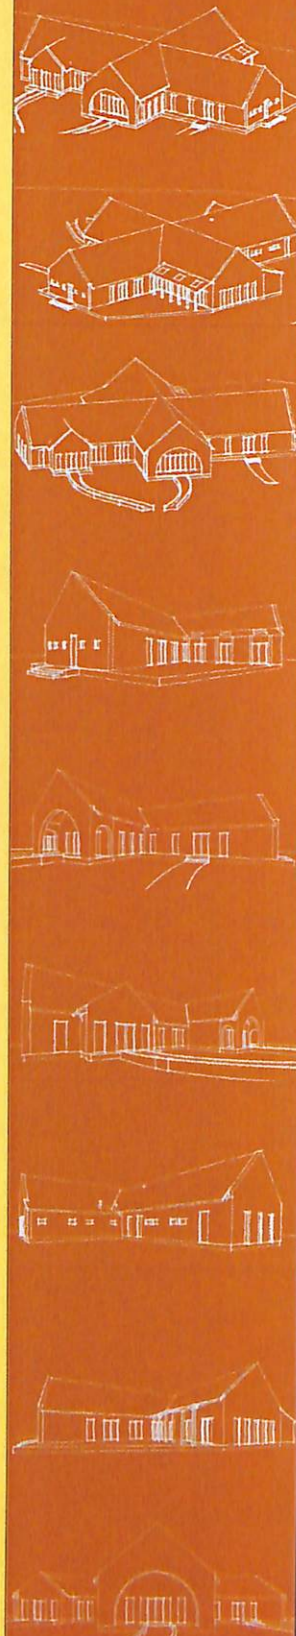


**É-6** TERV TÁRGYA: KÖZÖSSÉGI HÁZ - ENG. TERVEK      HELYSZÍN: GÖDÖLLŐ-MÁRIABEYNYŐ, MÁRIABESNYŐ LAKÓPARK, NAGYBOLDOGASSZONY TÉR 2., HRSZ: 6978/3      TERV FAJTÁJA: ENGEDÉLYEZÉSI M=1:100      TERVEZŐ: BARTUS BALÁZS      DATUM: 2008.06.13

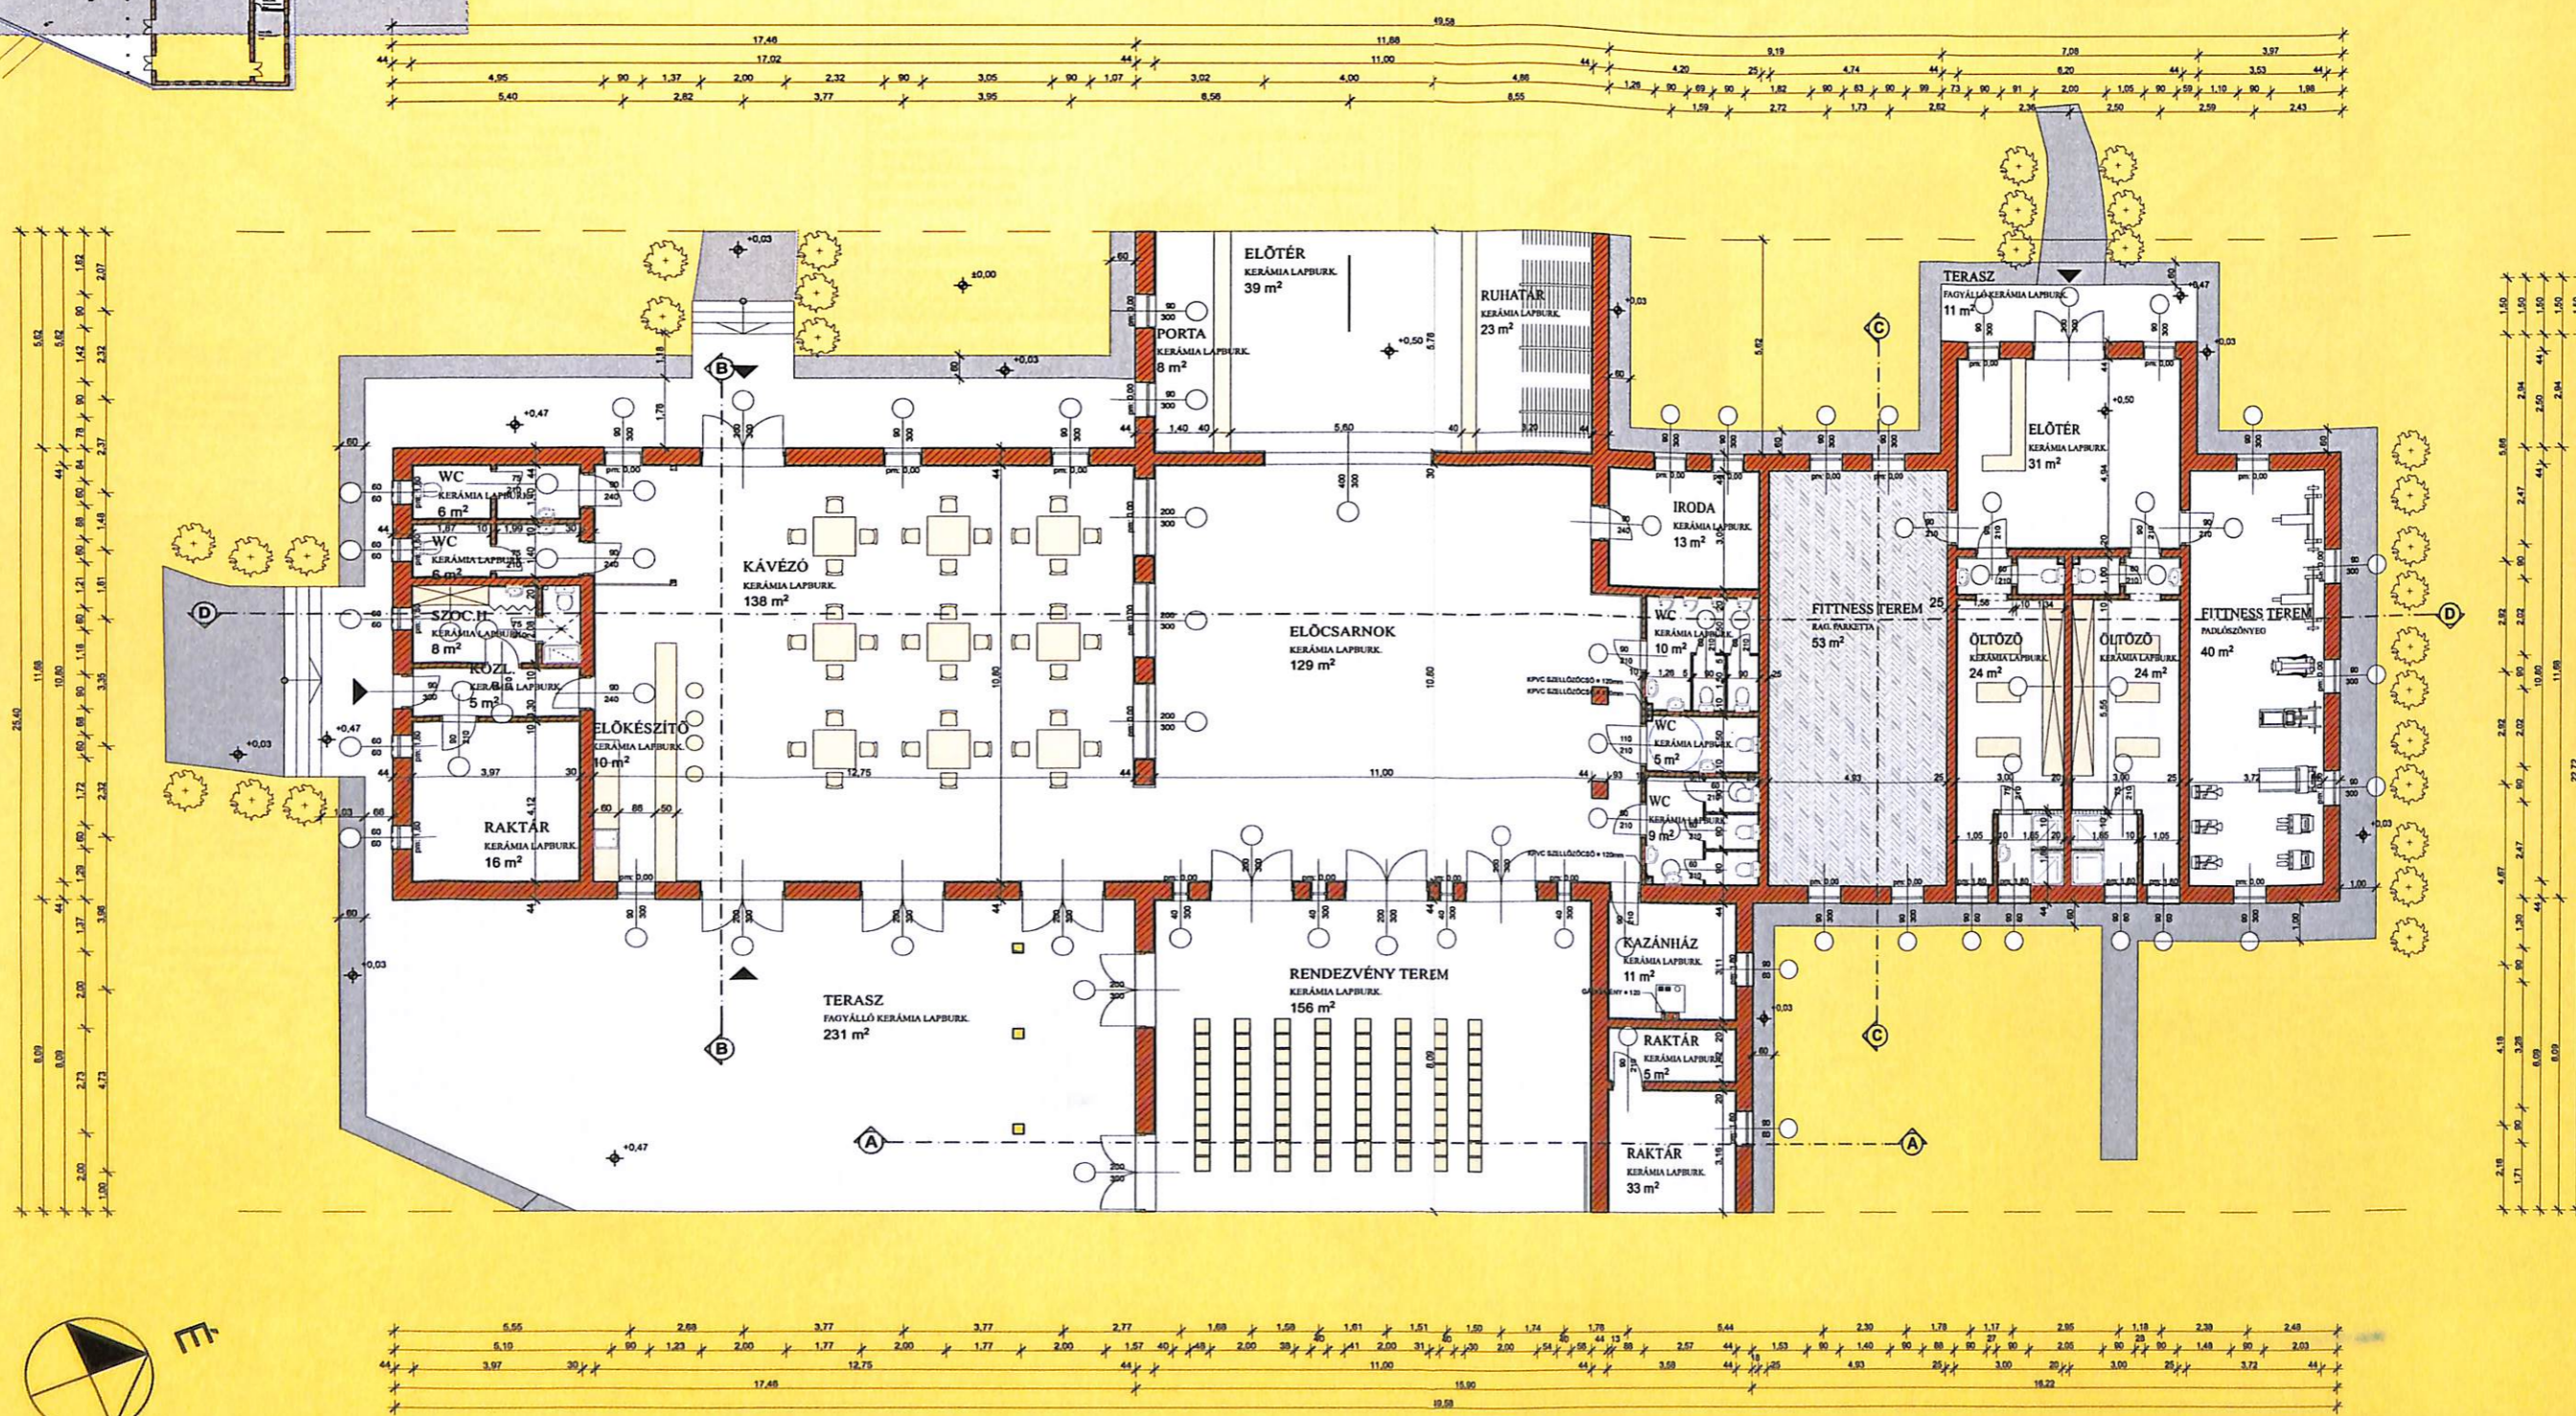

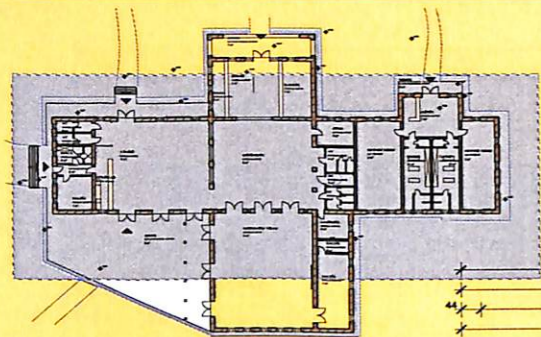

É-1 **TERV TÁRGYA:**  
KÖZÖSSÉGI HÁZ - ALAPRAJZ

**HELYSZÍN:**  
GÖDÖLLŐ-MÁRIABEYNŐ, MÁRIABESNYŐ LAKÓPARK, NAGYBOLDOGASSZONY TÉR 2., HRSZ: 6978/3


**TERV FAJTAJA:**  
KIVITELEZÉSI M=1:50

**TERVEZŐ:**  
BARTUS BALÁZS


**DÁTUM:**  
2008.06.13




**1. csomópont**

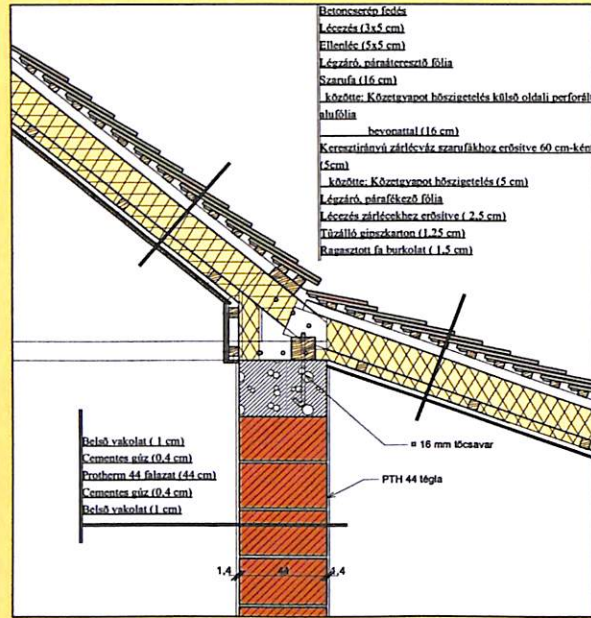


**2. csomópont**

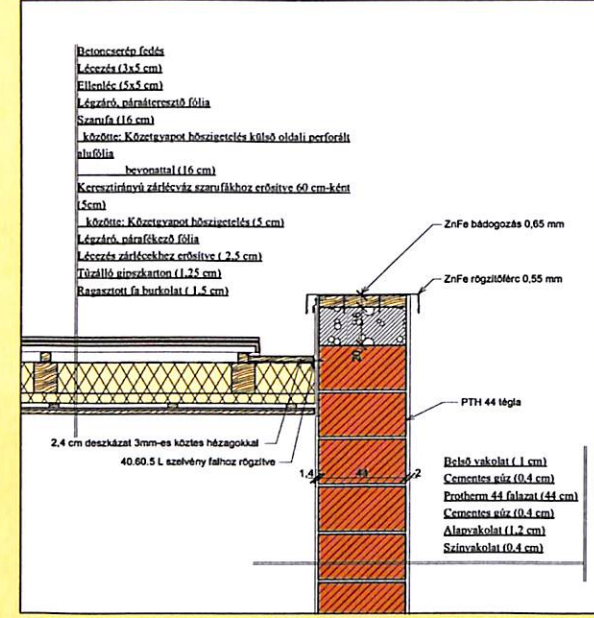


**3. csomópont**

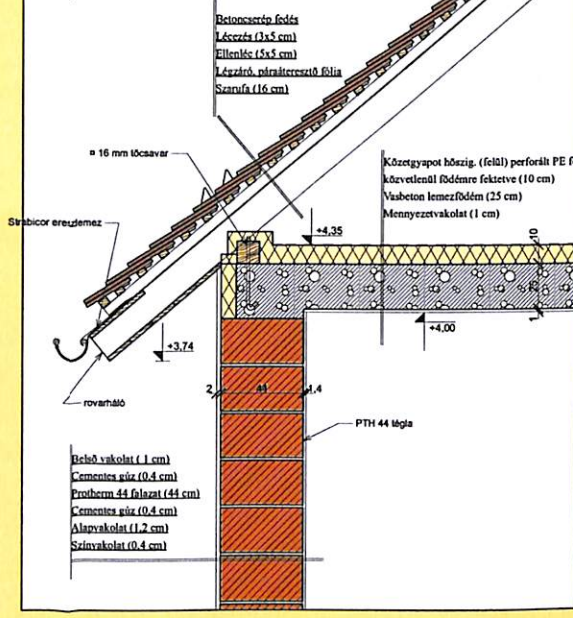


**4. csomópont**

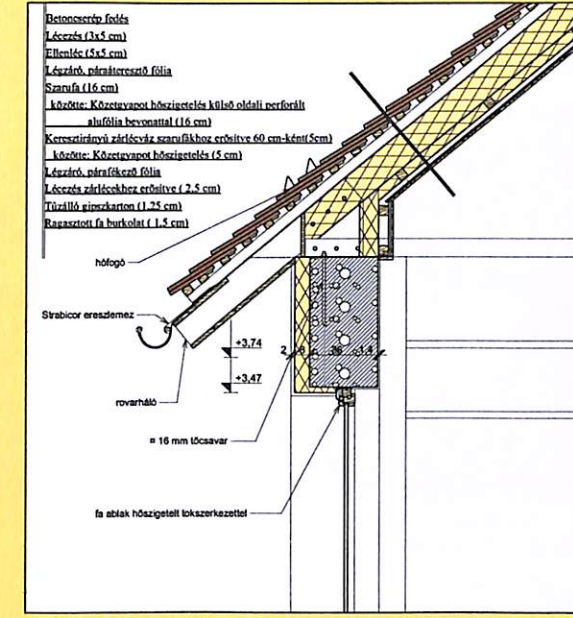


**5. csomópont**

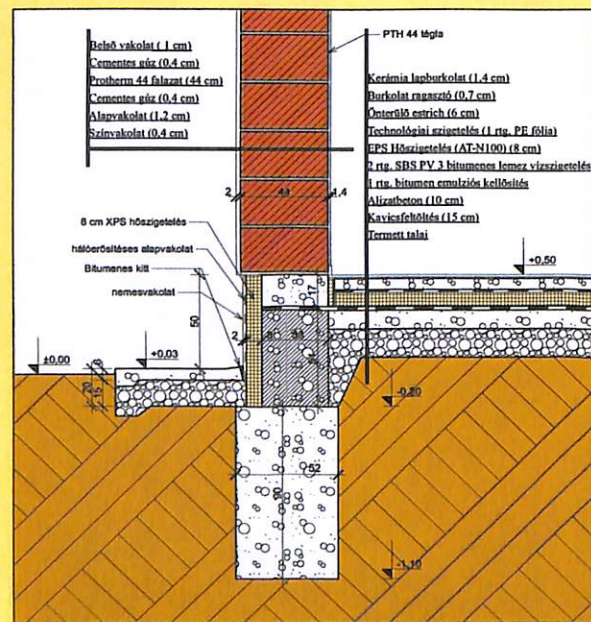



**6. csomópont**

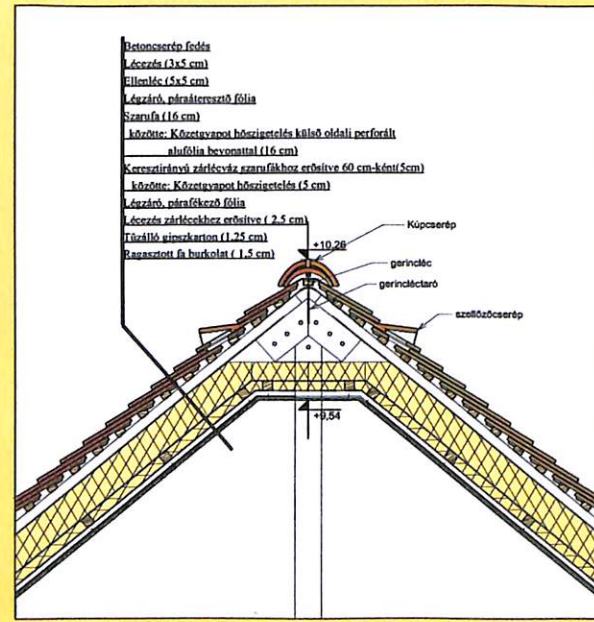

**7. csomópont**

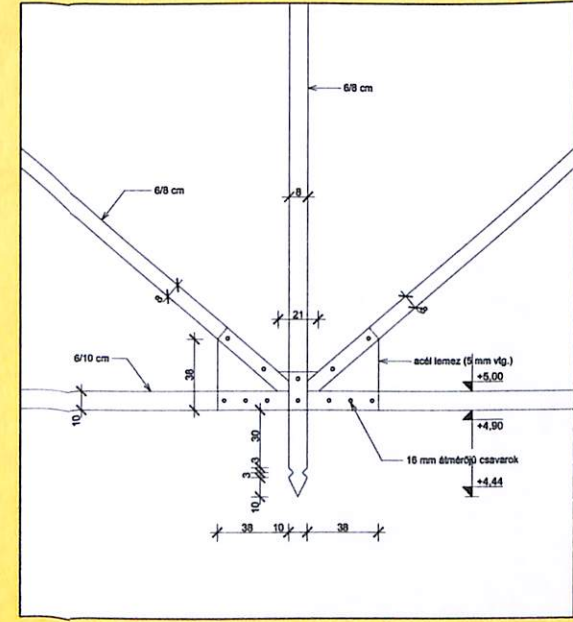

**8. csomópont**

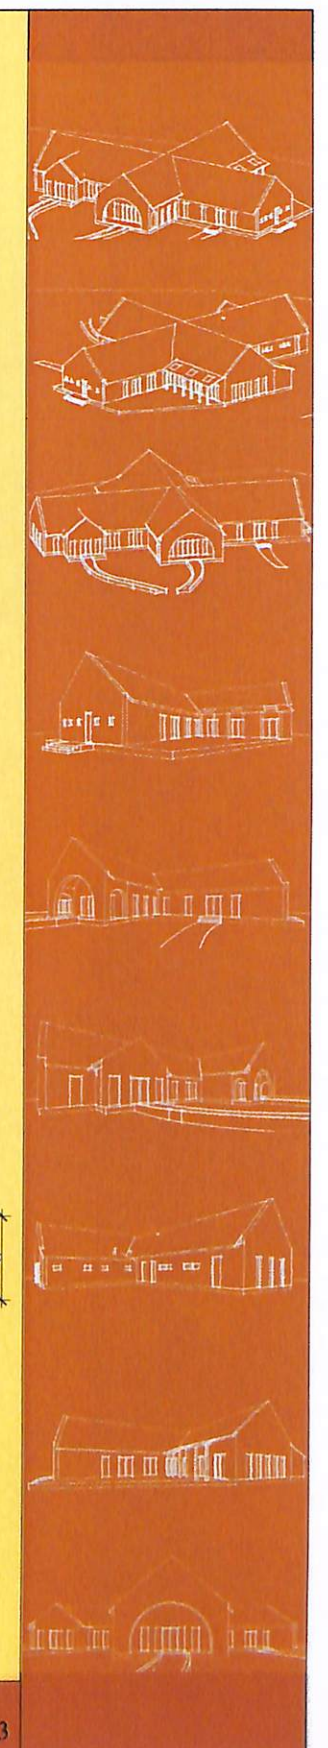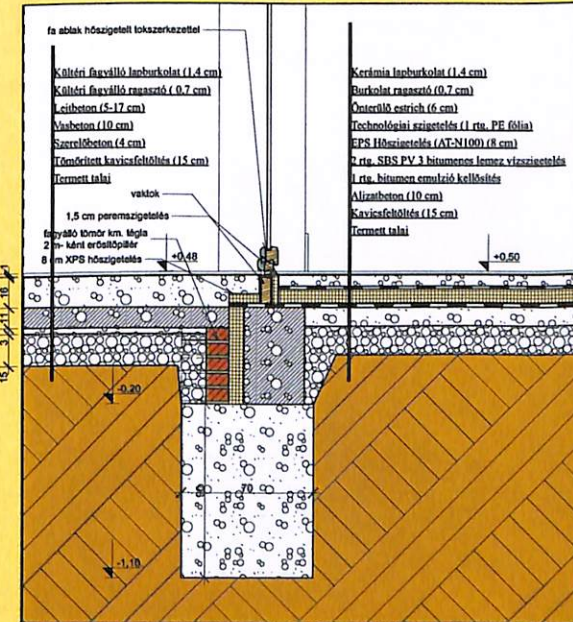



**LAKÓPARK BEMUTATÁSA**



**MÁRIABESNYŐ LAKÓPARK**



**LAKÓPARK : LÉGI FELVÉTELEK**



**PANORÁMAKÉP**

**TÁVABB KÖRNYEZET**


A LAKÓPARK A a GÖDÖLLŐI DOMBVIDÉK KÖZEPÉN, BUDAPESTTŐL 33 km-RE, GÖDÖLLŐ VÁROS HATÁRÁTÓL 300 m-RE, ERDŐVEL ÉS DOMBOKKAL KÖRÜLÖLELT 84.000 m<sup>2</sup>-ES TERÜLETEN TALÁLHATÓ.



**A MÁRIABESNYŐI TEMLOMHOZ VEZETŐ ÚT KAPUZATA**




**MÁRIABESNYŐI TEMLOM**

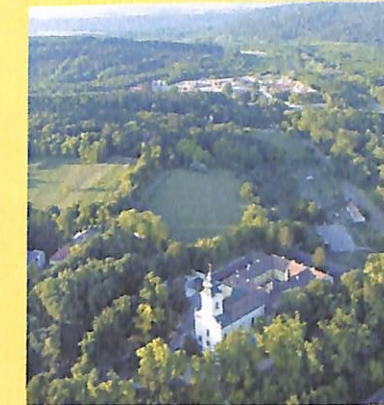

**LÉGIFELVÉTEL A TEMLOMRÓL (HÁTTÉRBAN A LAKÓPARK)**

**HELYSÍNRAJZ M=1:500**

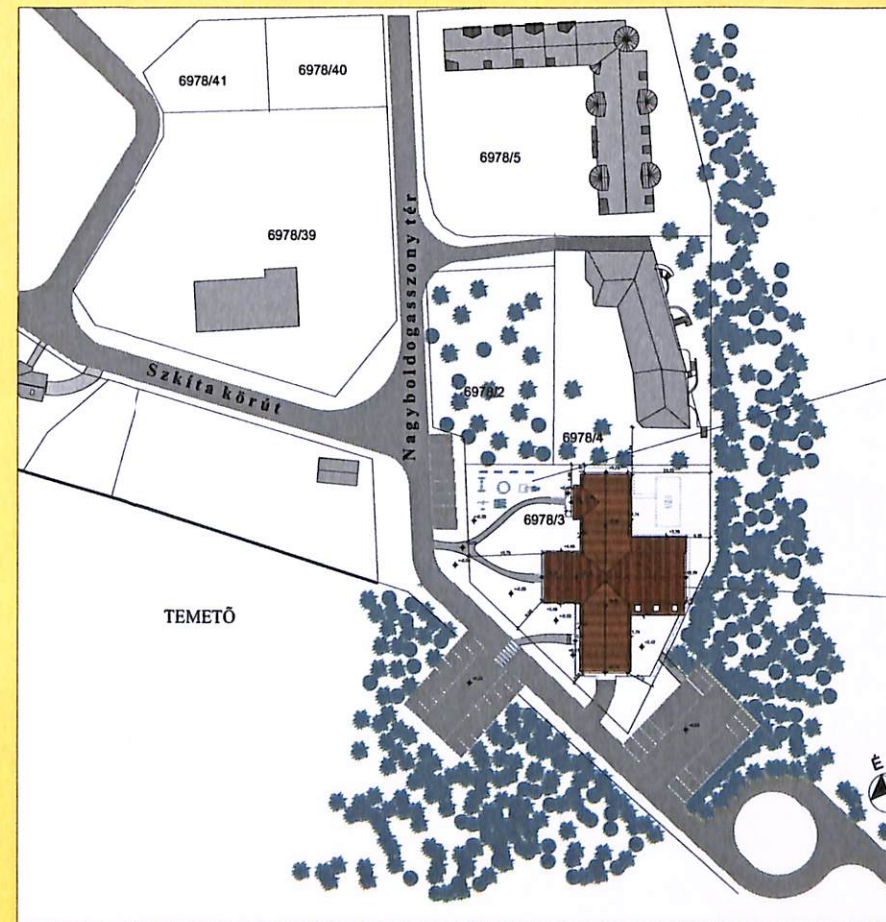

TELEK TERÜLETE: 2709 m<sup>2</sup>  
SZABADON ÁLLÓ BEÉPÍTÉS  
MAX. BEÉPÍTETTSÉG. 40%

BEÉPÍTETT TERÜLET: 957 m<sup>2</sup>  
BEÉPÍTETTSÉG: 35%  
HASZNOS ALAPTERÜLET: 742 m<sup>2</sup>  
TEREPSZINT: +0,00= Bf. 182 m



**JÁTSZÓTÉR**



**TERVEZETT ÉPÜLET**

É-0


**TERV TÁRGYA:**  
KÖZÖSSÉGI HÁZ - HELYSÍNRAJZ

**HELYSÍN:**  
GÖDÖLLŐ-MÁRIABEYNŐ, MÁRIABESNYŐ LAKÓPARK, NAGYBOLDOGASSZONY TÉR 2., HRSZ: 6978/3

**TERV FAJTÁJA:**  
ENGEDÉLYEZÉSI M=1:500


**TERVEZŐ:**  
BARTUS BALÁZS

**DÁTUM:**  
2008.06.13

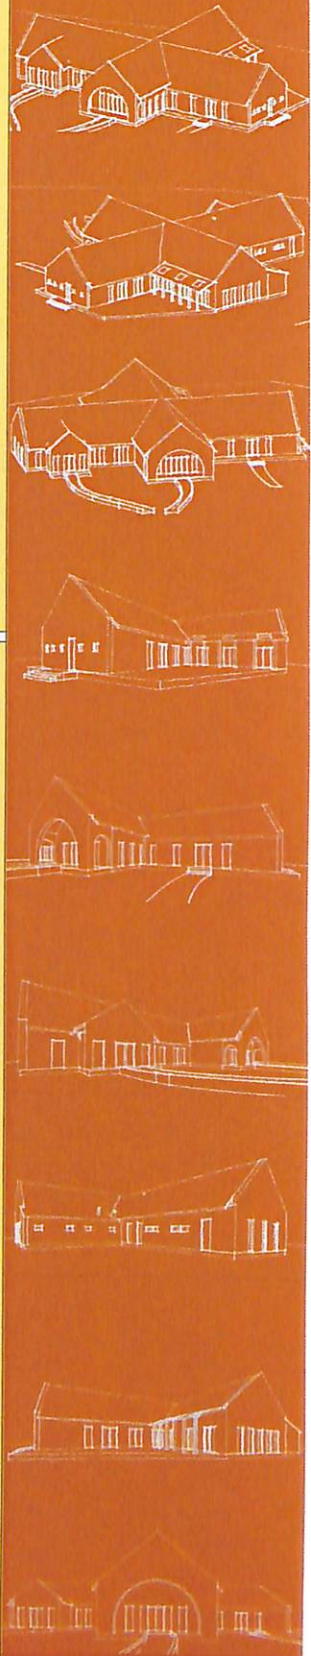





DÉLKELETI HOMLOKZAT

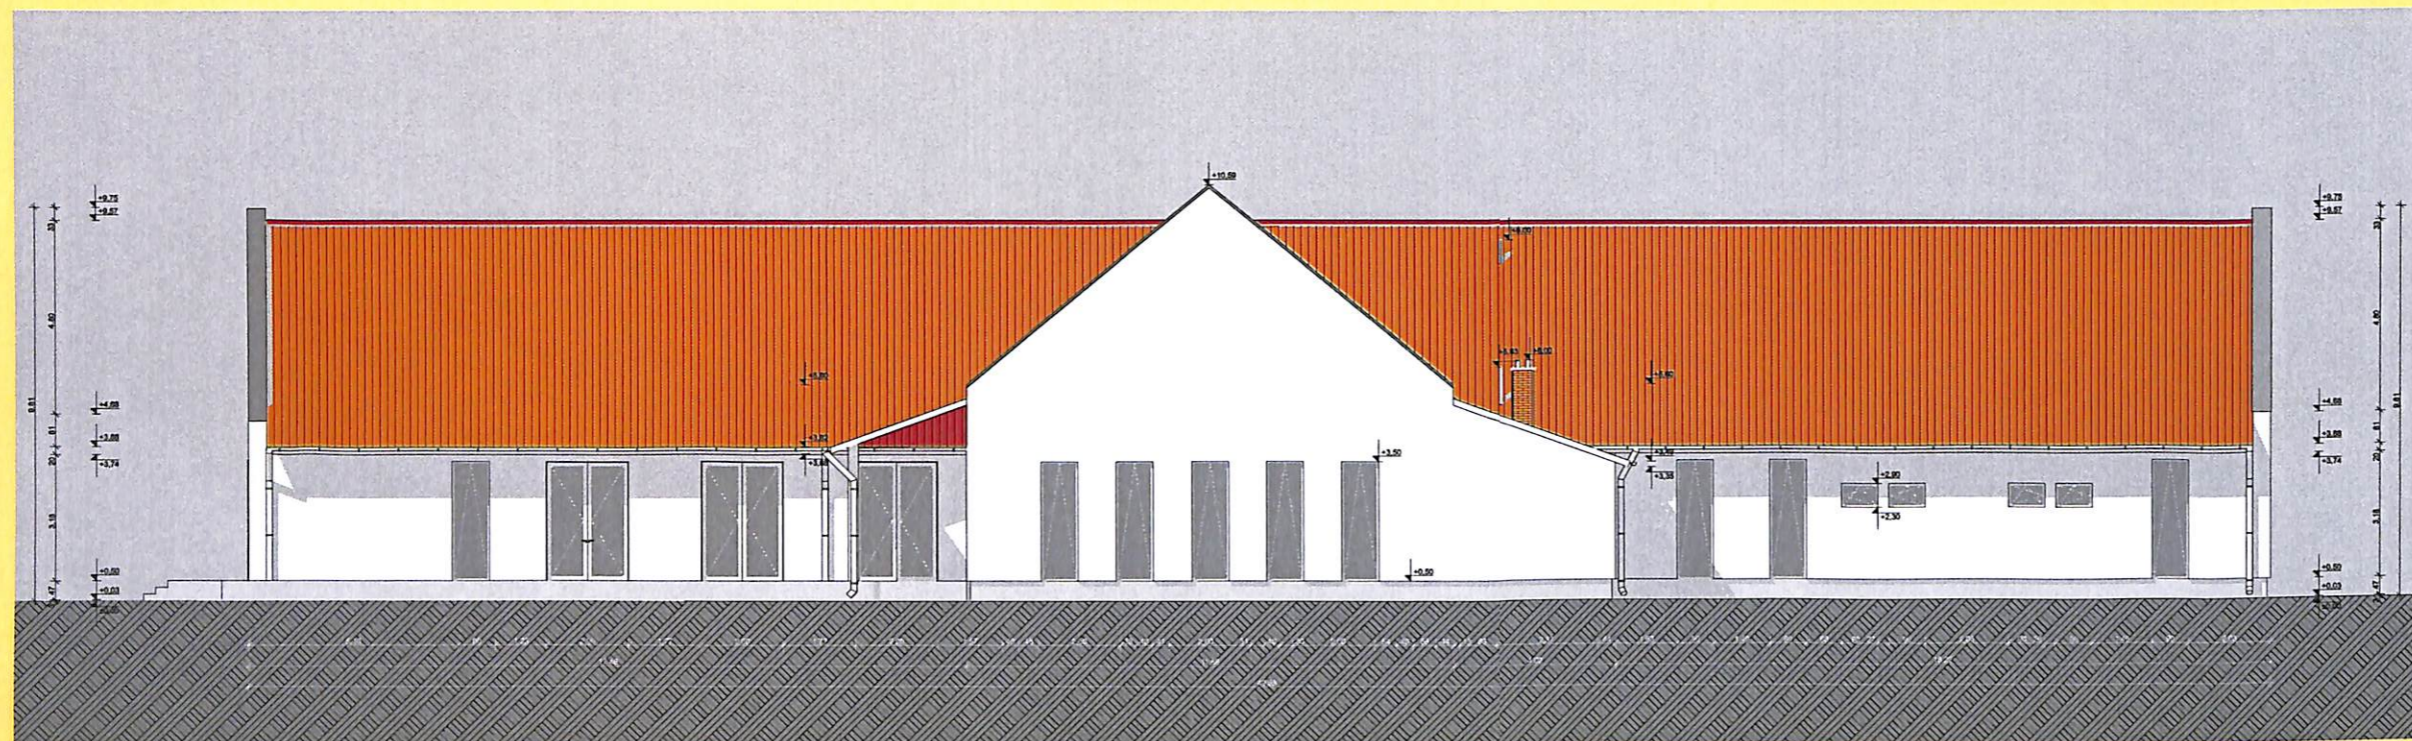

Nyílászárók: Fa nyílászárók hőszigetelt tokszerkezettel  
 Tetőfedés: Vörös téglány betoncserép fedés (Bramac)  
 Homlokzat: Fehér színű színvakolat  
 Lábazat: Szürke színű nemesvakolat  
 Ereszcatorna: vörös színű Stabior PVC csatornarendszer  
 Oromfal bádogozás: bádogozás horganyzott acél lemezekkel  
 Kémény: kisméretű téglából

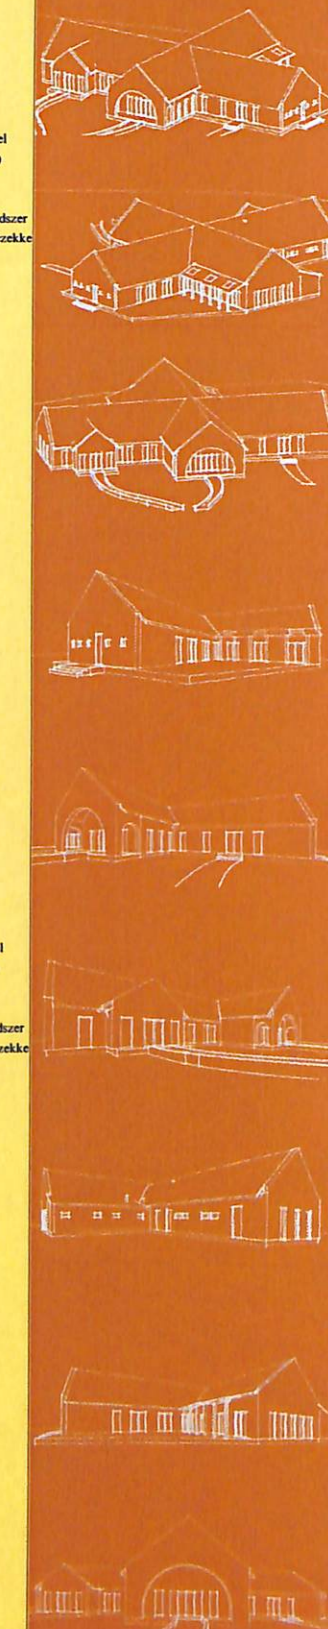


ÉSZAKKELETI HOMLOKZAT

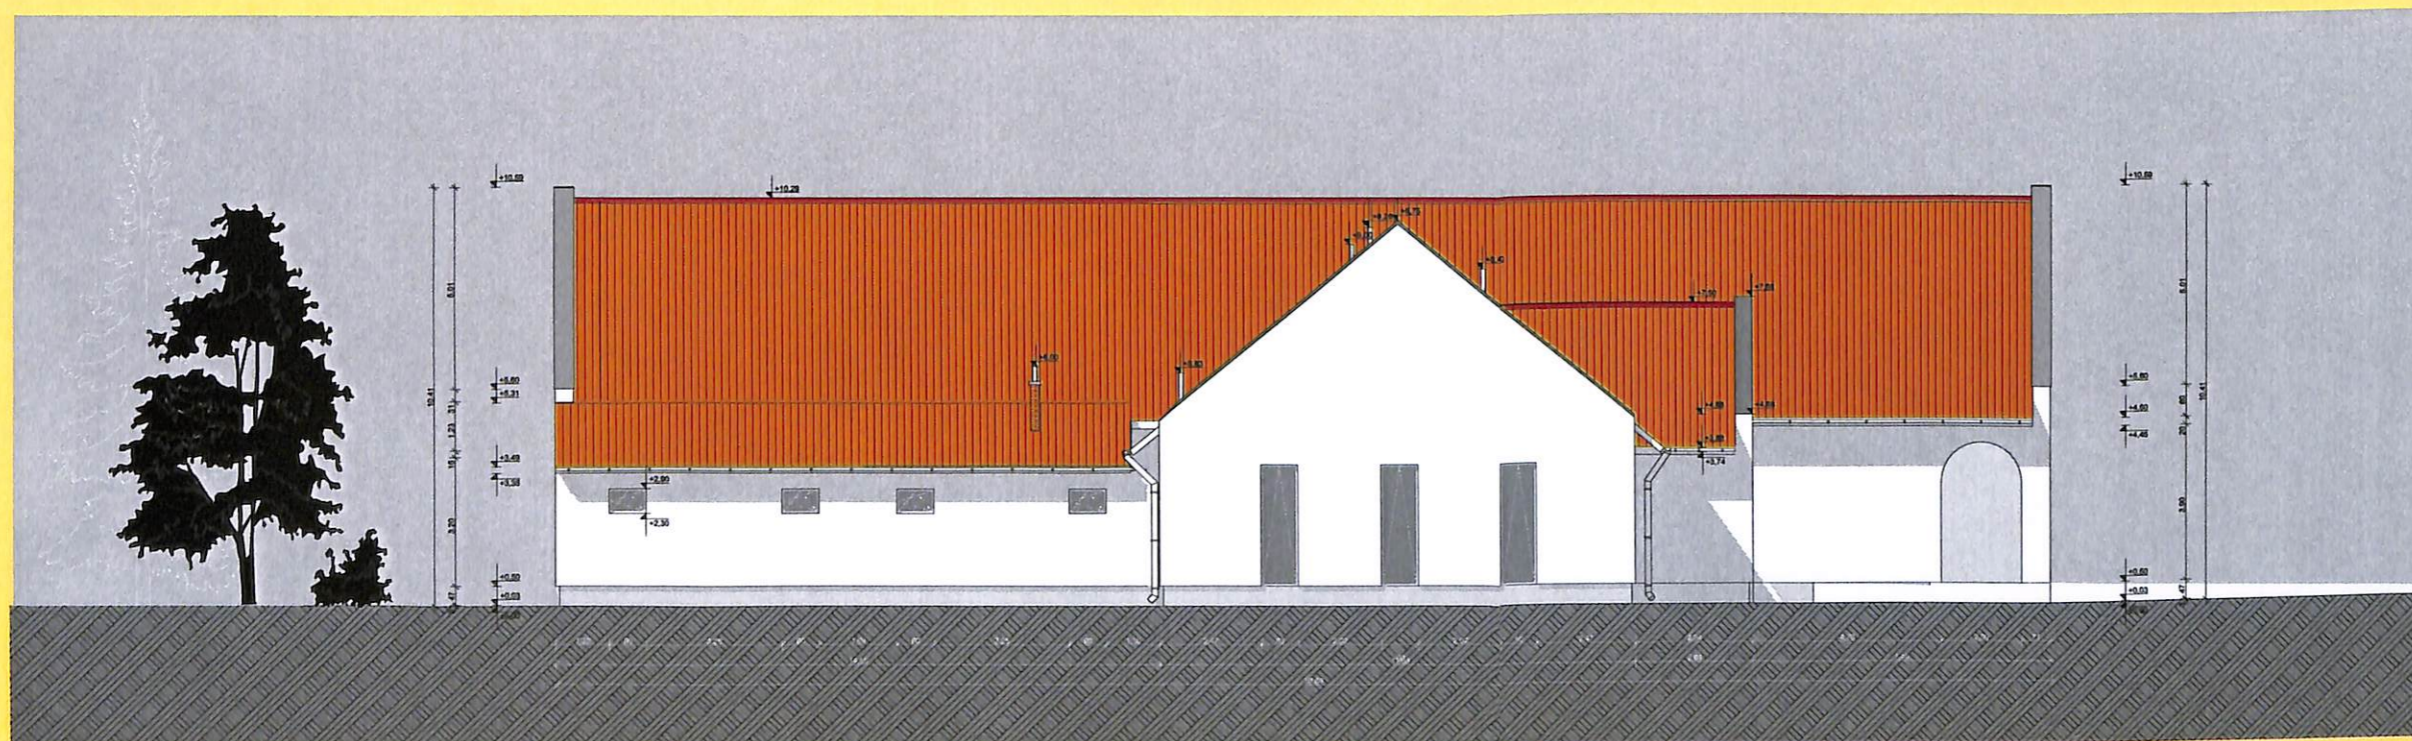

Nyílászárók: Fa nyílászárók hőszigetelt tokszerkezettel  
 Tetőfedés: Vörös téglány betoncserép fedés (Bramac)  
 Homlokzat: Fehér színű színvakolat  
 Lábazat: Szürke színű nemesvakolat  
 Ereszcatorna: vörös színű Stabior PVC csatornarendszer  
 Oromfal bádogozás: bádogozás horganyzott acél lemezekkel  
 Kémény: kisméretű téglából




ÉSZAKNYUGATI HOMLOKZAT

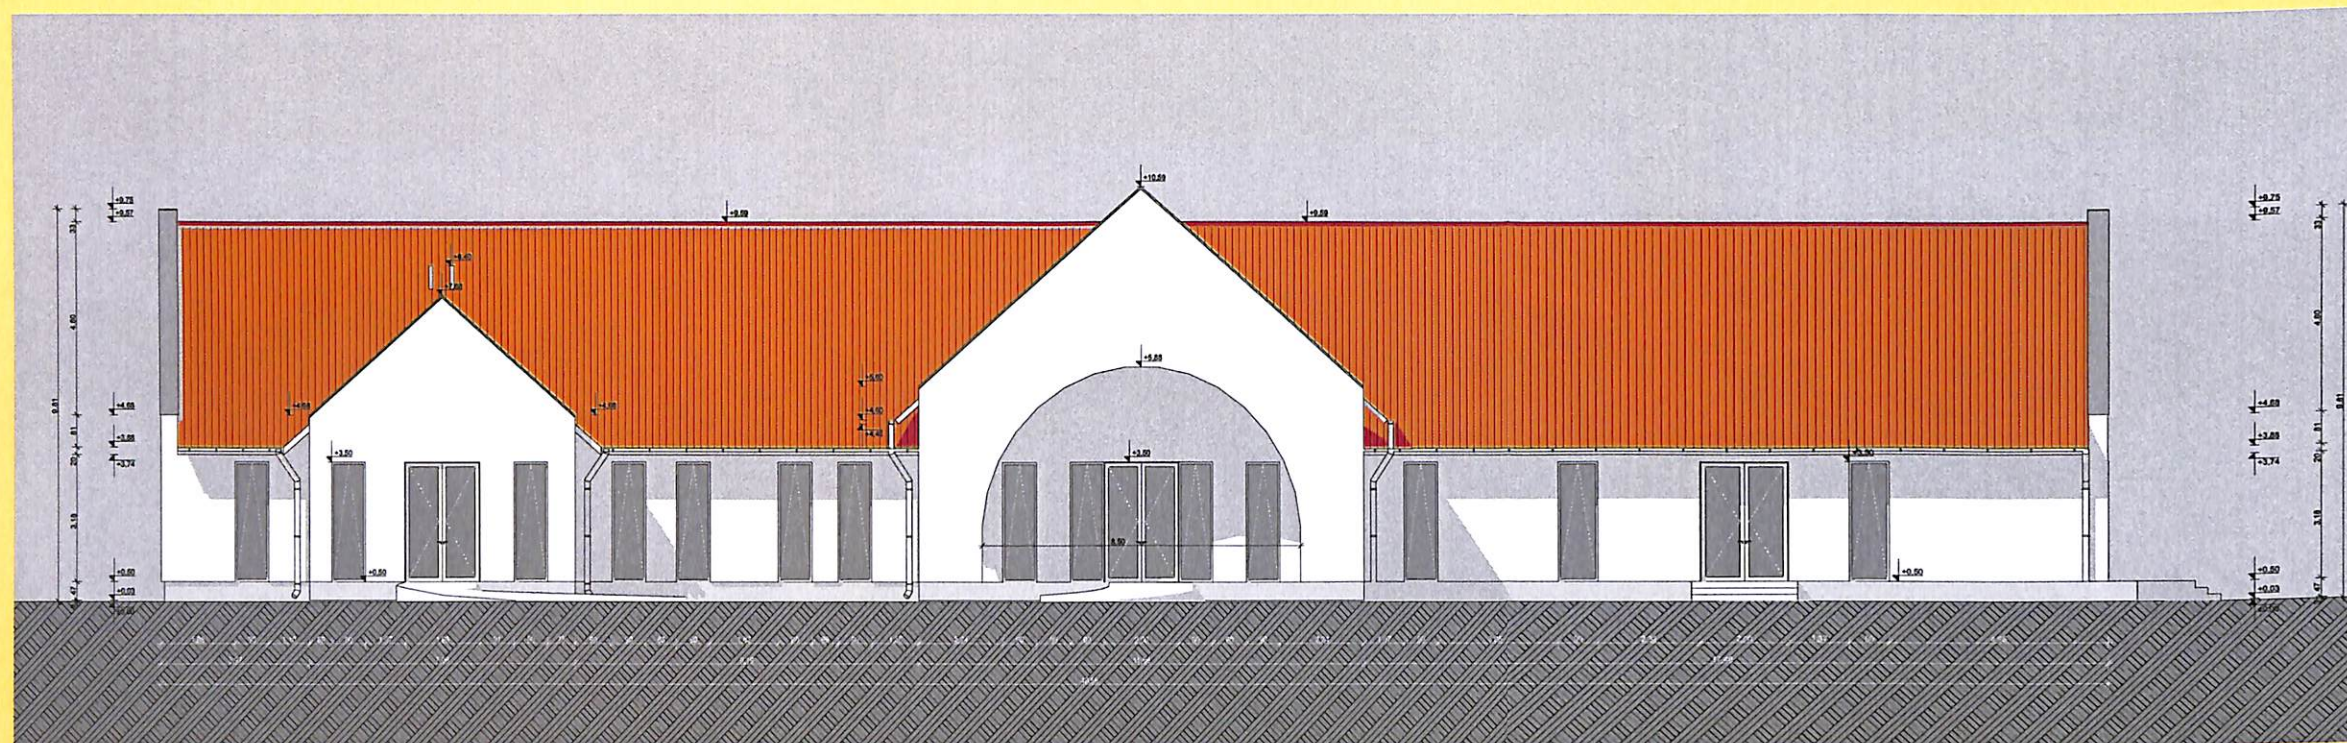

Nyílászárók: Fa nyílászárók hőszigetelt tokszerkezettel  
 Tetőfedés: Vörös téglány betoncserep fedés (Bramac)  
 Homlokzat: Fehér színű színvakolat  
 Lábazat: Szürke színű nemesvakolat  
 Ereszcsonoma: vörös színű Stabior PVC csatorarendszer  
 Oromfal bádgozás: bádgozás borganyzott acél lemezekkel  
 Kémény: kisméretű téglából








DÉLNYUGATI HOMLOKZAT

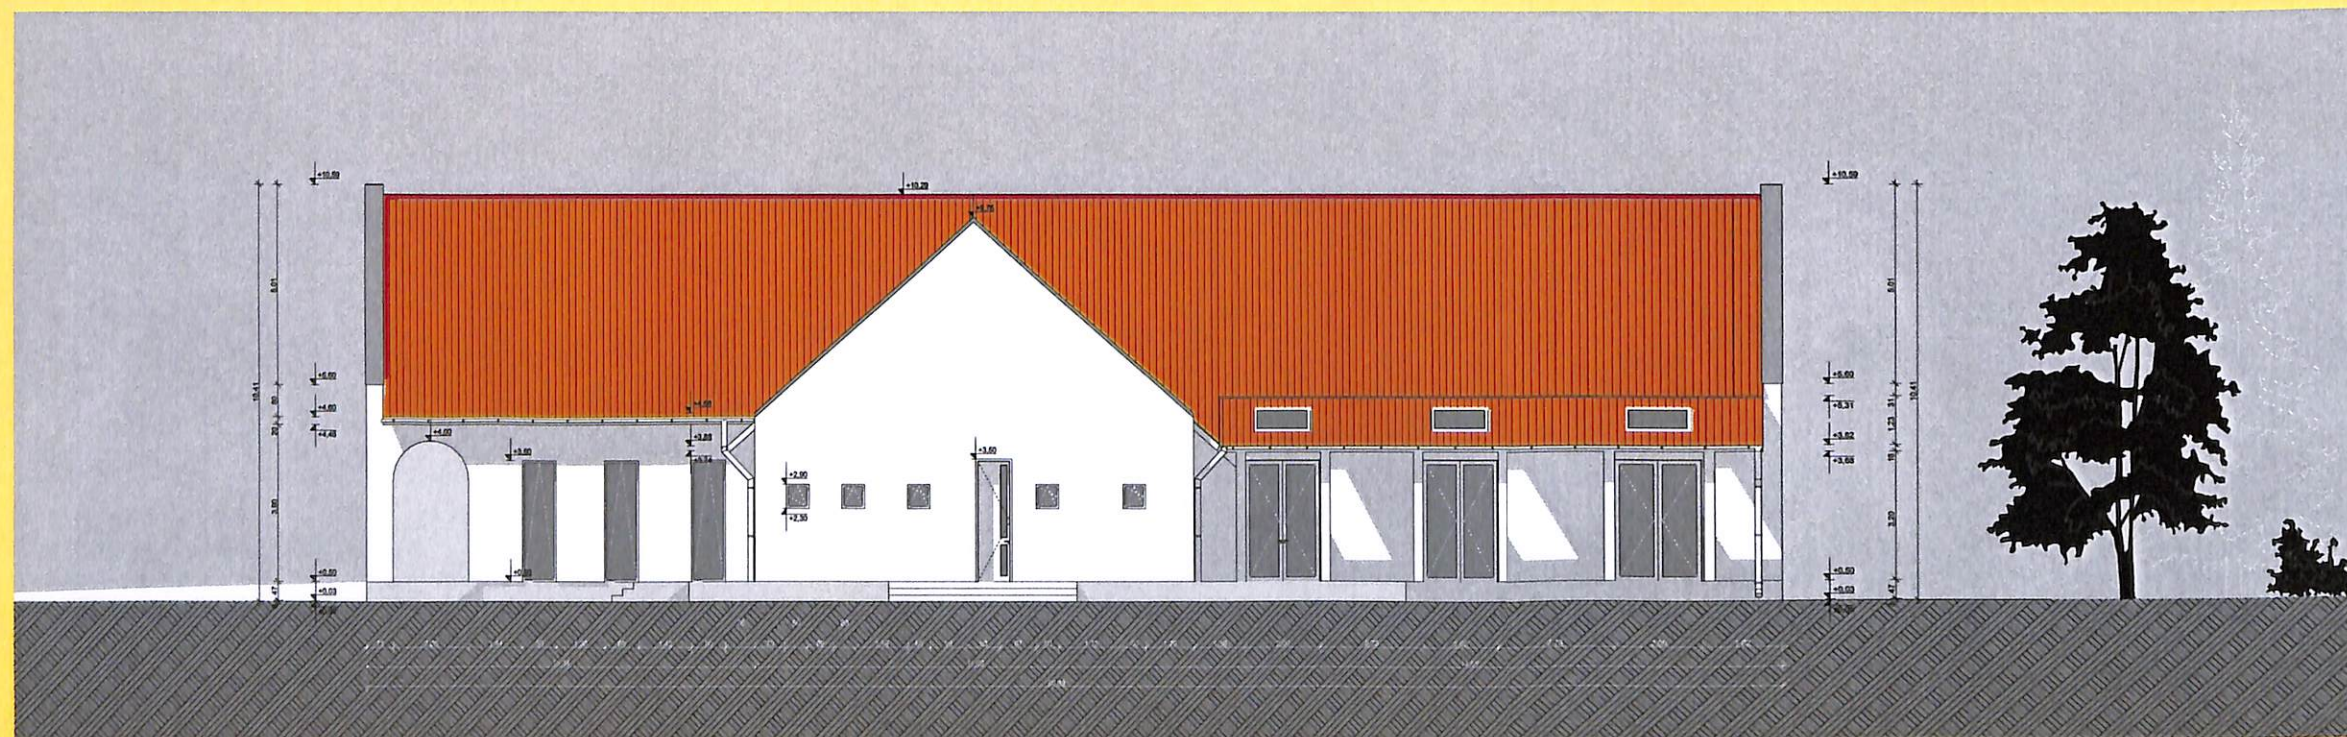

Nyílászárók: Fa nyílászárók hőszigetelt tokszerkezettel  
 Tetőfedés: Vörös téglány betoncserep fedés (Bramac)  
 Homlokzat: Fehér színű színvakolat  
 Lábazat: Szürke színű nemesvakolat  
 Ereszcsonoma: vörös színű Stabior PVC csatorarendszer  
 Oromfal bádgozás: bádgozás borganyzott acél lemezekkel  
 Kémény: kisméretű téglából





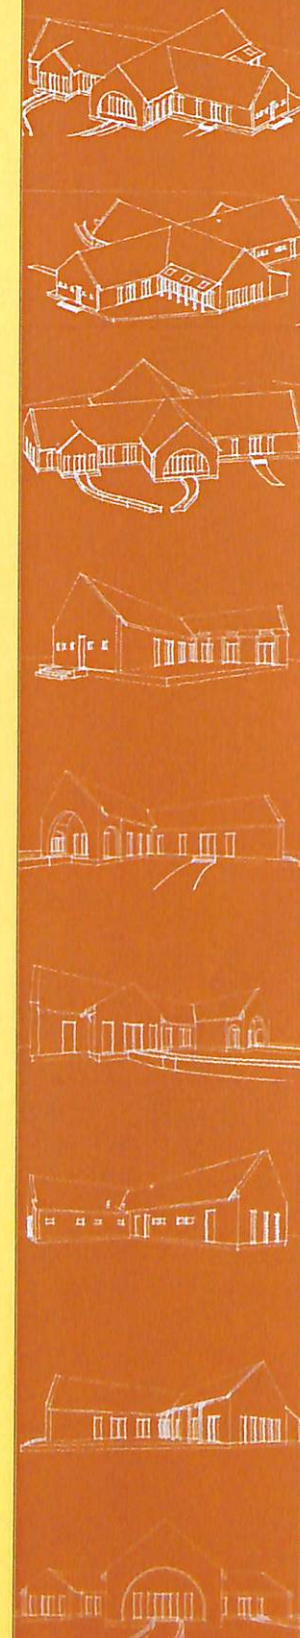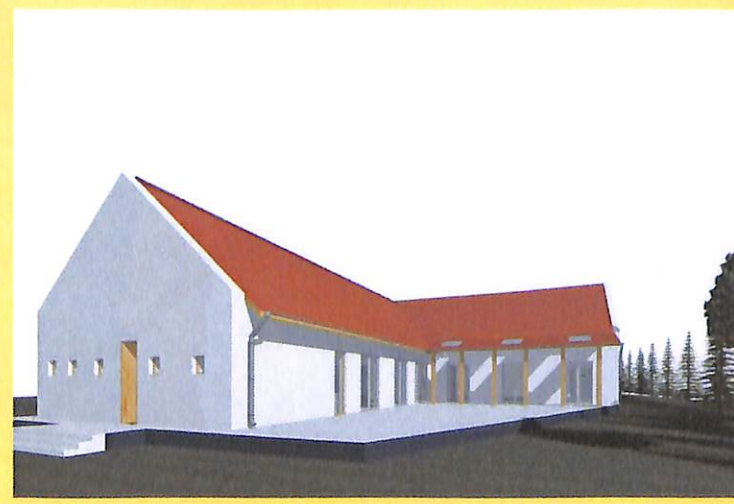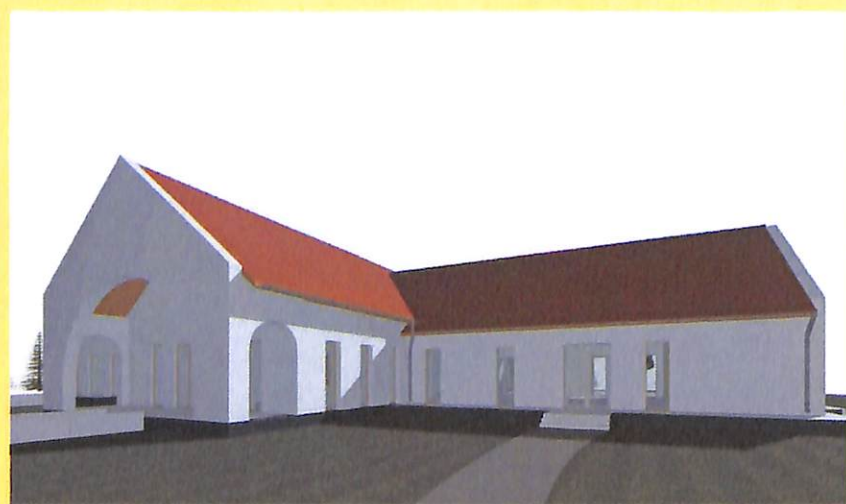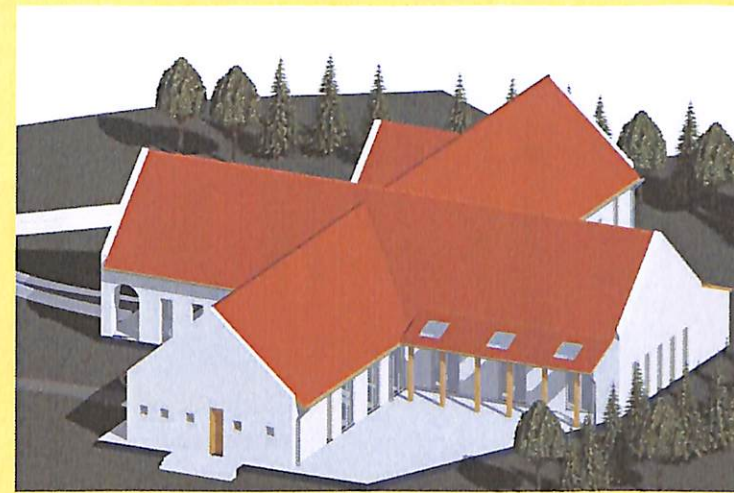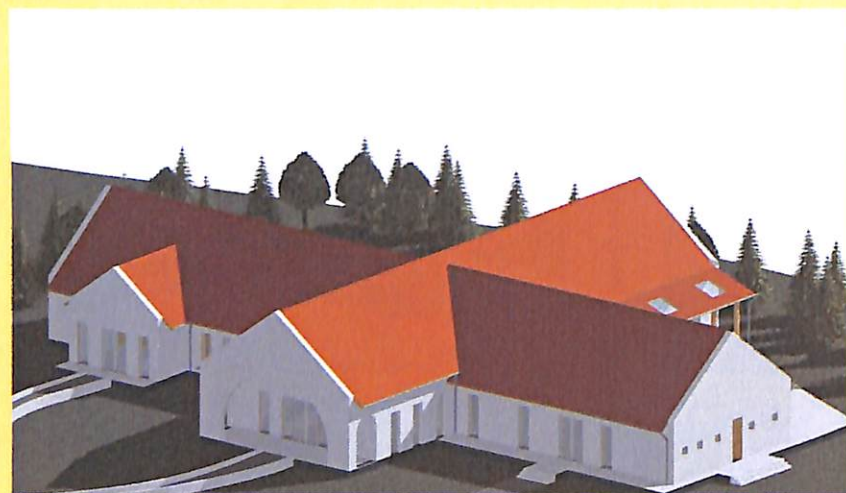

É-7

TERV TÁRGYA:  
KÖZÖSSÉGI HÁZ - LÁTVÁNYTERVEK





HELYSZÍN:  
GÖDÖLLŐ-MÁRIABEYNŐ, MÁRIABESNYŐ LAKÓPARK, NAGYBOLDOGASSZONY TÉR 2., HRSZ: 6978/3

TERV FAJTÁJA:  
KIVITELEZÉSI M=1:50

TERVEZŐ:  
BARTUS BALÁZS

DÁTUM:  
2008.06.13



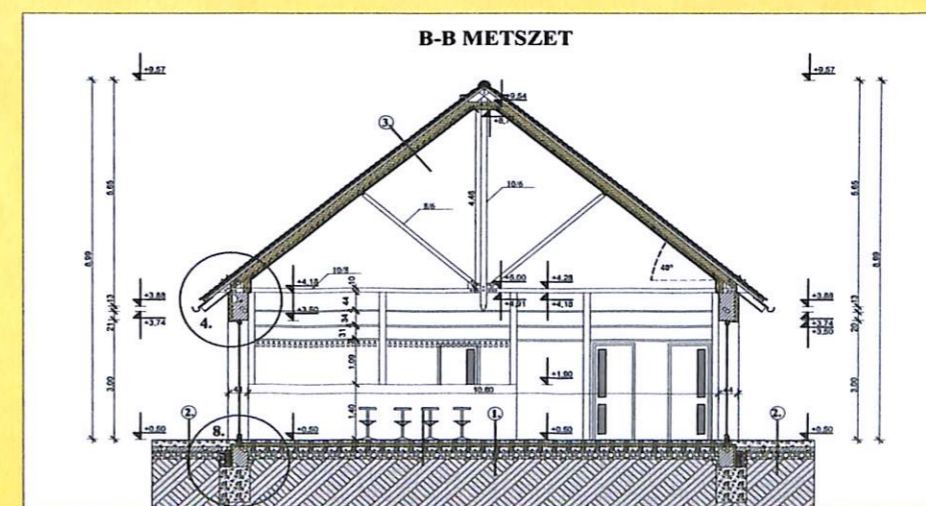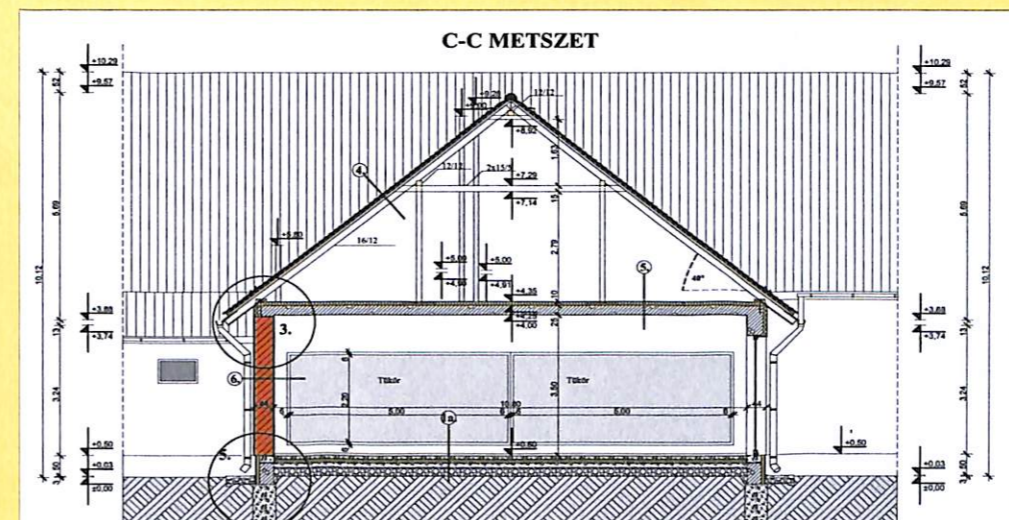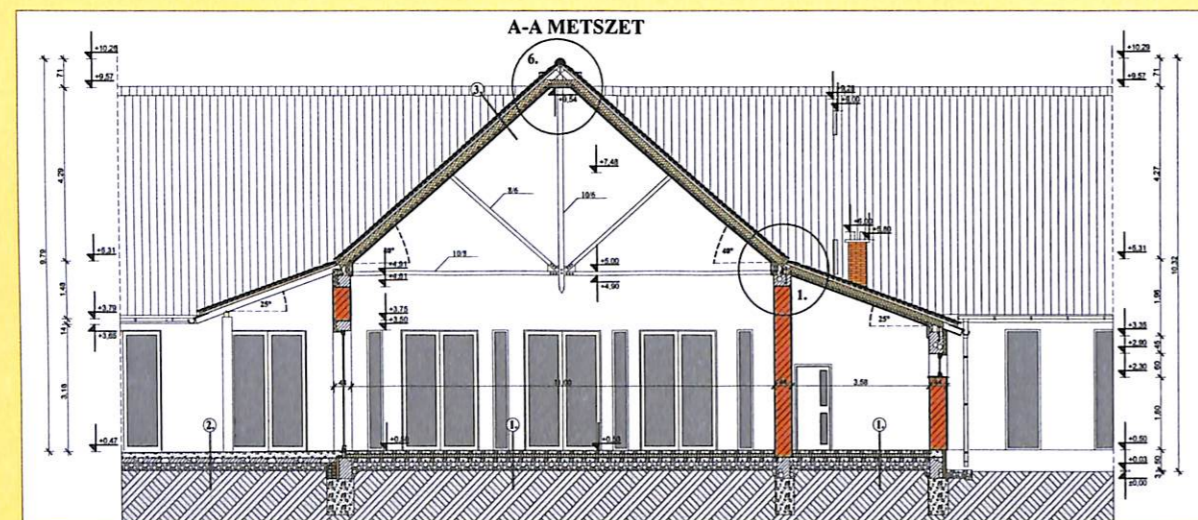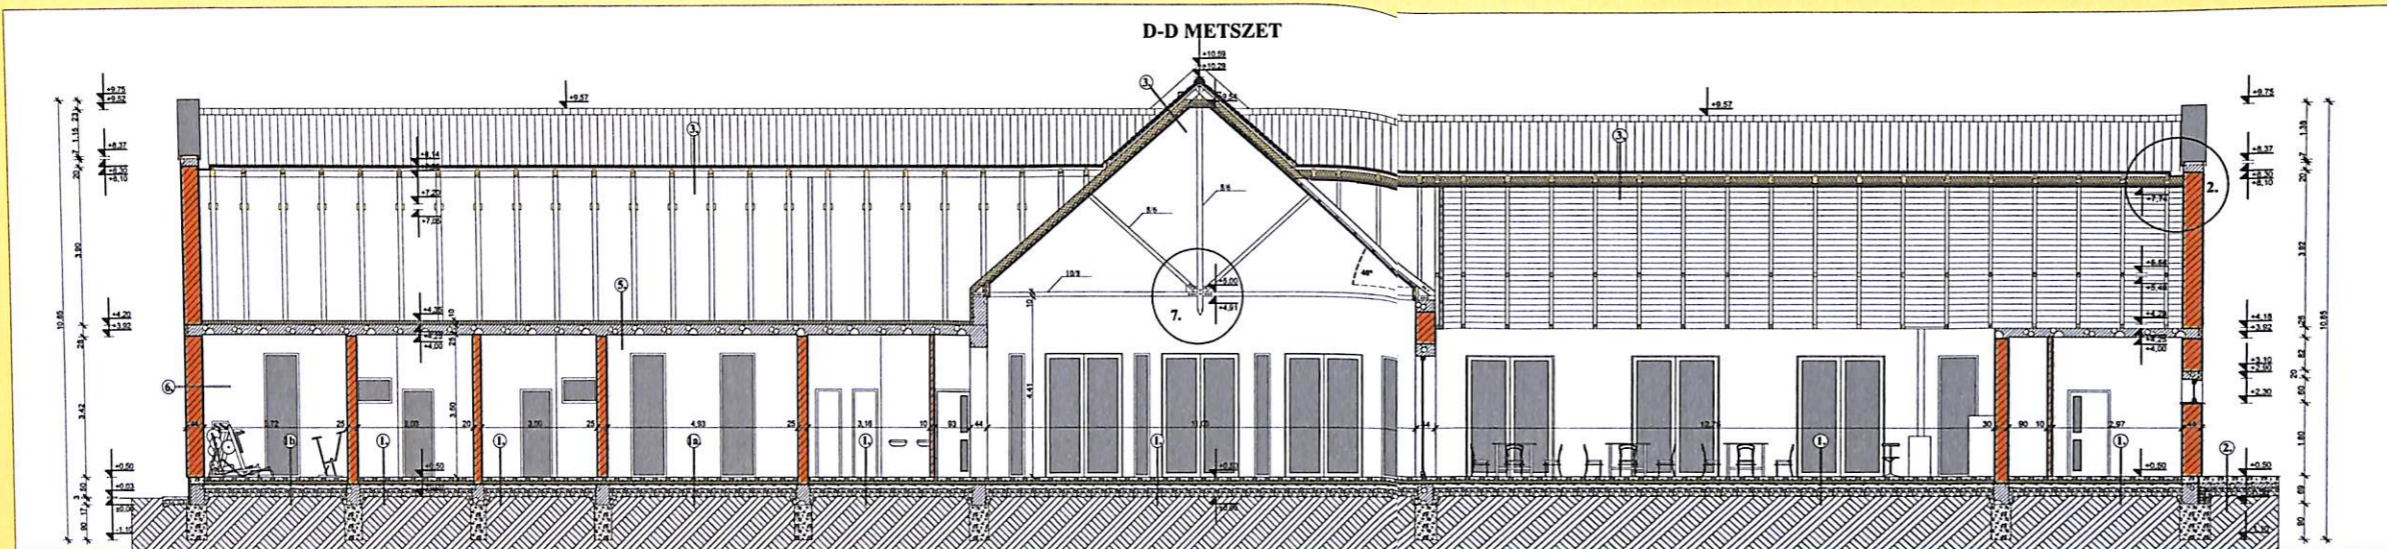

**Rétegréndek:**

**1. Talajon fekvő hideg padló:**  
 Kerámia burkolat (1.4 cm)  
 Burkolat ragasztó (0.7 cm)  
 Öntetöltés esztich (6 cm)  
 Technológiai szigetelés (1.rtg. PE fólia)  
 EPS Hőszigetelés (AT-N100) (8 cm)  
 2.rtg. SBS PV 3 bitumenes lemez vízszigetelés  
 1.rtg. bitumen emulziós kiegészítés  
 Aljzabeton (10 cm)  
 Kavicsfeltöltés (15 cm)  
 Termett talaj

**1a. Talajon fekvő meleg padló:**  
 Laminált parketta (1.4 cm)  
 Burkolat ragasztó (0.7 cm)  
 Öntetöltés esztich (6 cm)  
 Technológiai szigetelés (1.rtg. PE fólia)  
 EPS Hőszigetelés (AT-N100) (8 cm)  
 2.rtg. SBS PV 3 bitumenes lemez vízszigetelés  
 1.rtg. bitumen emulziós kiegészítés  
 Aljzabeton (10 cm)  
 Kavicsfeltöltés (15 cm)  
 Termett talaj

**1b. Talajon fekvő meleg padló:**  
 Padlószőnyeg (1.5 cm)  
 Szőnyeg ragasztó (0.7 cm)  
 Öntetöltés esztich (6 cm)  
 Technológiai szigetelés (1.rtg. PE fólia)  
 EPS Hőszigetelés (AT-N100) (8 cm)  
 2.rtg. SBS PV 3 bitumenes lemez vízszigetelés  
 1.rtg. bitumen emulziós kiegészítés  
 Aljzabeton (10 cm)  
 Kavicsfeltöltés (15 cm)  
 Termett talaj


**2. Terasz mellőlépőkeret:**  
 Kültéri faevvelés burkolat (1.4 cm)  
 Kültéri faevvelés ragasztó (0.7 cm)  
 Lejtőbeton (5-17 cm)  
 Vízbeton (10 cm)  
 Szerelőbeton (4 cm)  
 Töréshéti kavicsfeltöltés (15 cm)  
 Termett talaj

**3. Hőszigetelt tető:**  
 Betoncserep fedés  
 Lécezés (3x5 cm)  
 Ellenléc (5x5 cm)  
 Légszűrő, páraáteresztő fólia  
 Szarufa (16 cm)  
 közbél: Kőzetgyapot hőszigetelés költő oldali perforált alufólia bevonattal (16 cm)  
 Keresztirányú zárfólya szarufákhoz erősítve 60 cm-ként (5cm)  
 közbél: Kőzetgyapot hőszigetelés (5 cm)  
 Légszűrő, páraáteresztő fólia  
 Lécezés pántlecezekhez erősítve (2.5 cm)  
 Tűzálló gipszkarton (1.25 cm)  
 Ragasztott fa burkolat (1.5 cm)

**4. Hőszigeteltlen tető:**  
 Betoncserep fedés  
 Lécezés (3x5 cm)  
 Ellenléc (5x5 cm)  
 Légszűrő, páraáteresztő fólia  
 Szarufa (16 cm)

**5. Vízbeton földem:**  
 Kőzetgyapot hőszigetelés fólia PE fólia kátrányossal (10 cm)  
 Vízbeton lemez földem (25 cm)  
 Membránvakolat (1 cm)


**Költő homlokzati fal:**  
 Belső vakolat (1.1 cm)  
 Cementes gipsz (0.4 cm)  
 Pruberem 44. falvastagság (44 cm)  
 Cementes gipsz (0.4 cm)  
 Aljvakolat (1.2 cm)  
 Belsővakolat (0.4 cm)

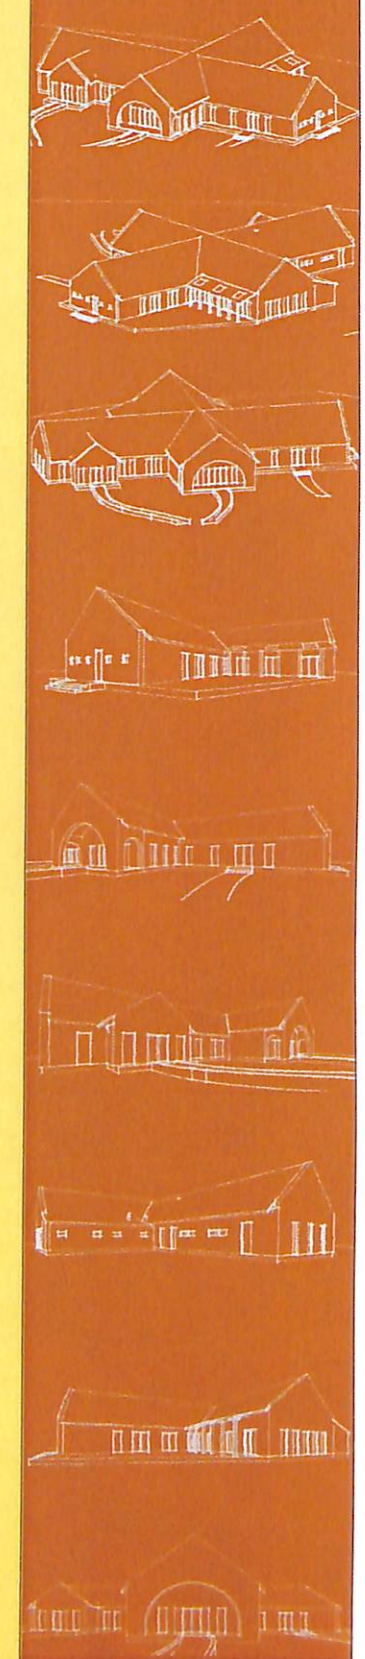






KÉPEK A TELEKRŐL

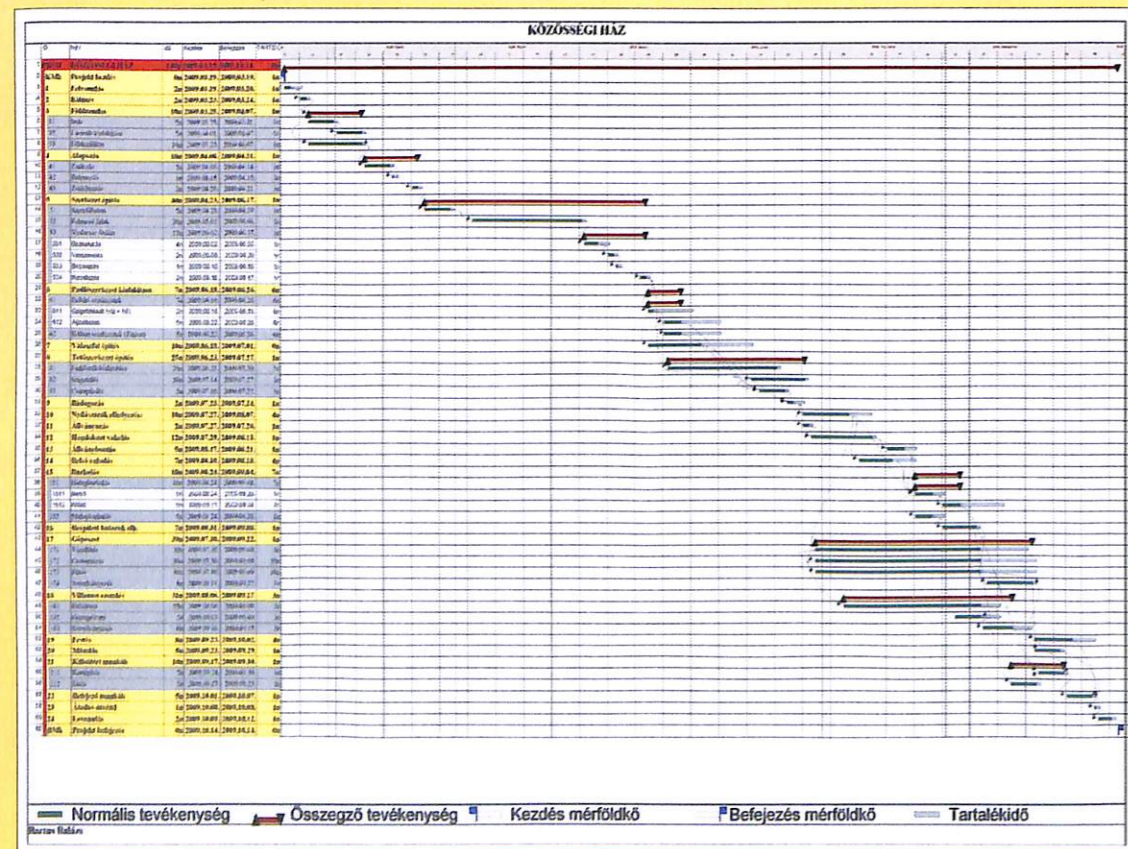

ÜTEMTERV

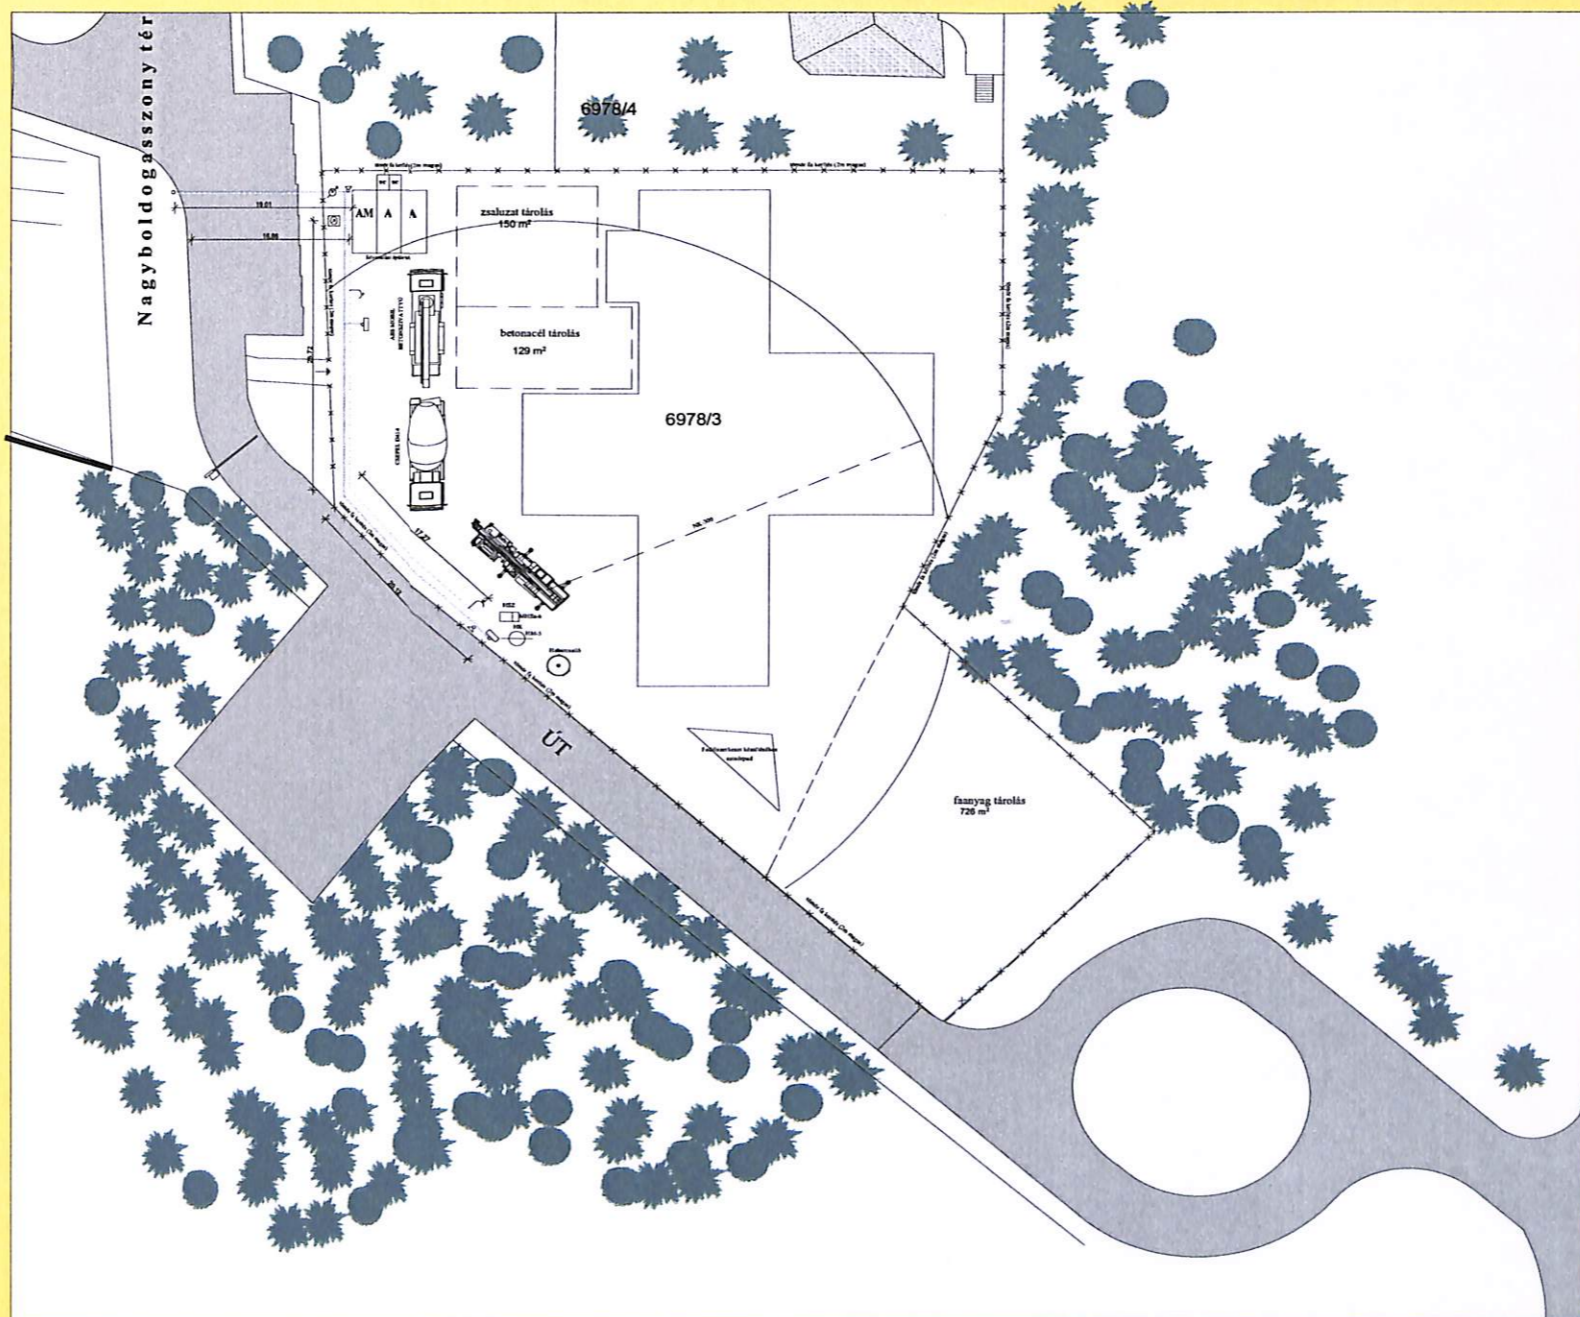

ORGANIZÁCIÓS HELYSZÍNRAJZ

