

A helyszín:


A bélmegyeri erdő mélyén húzódik az a terület, melyet vadászházam helyszínül választottam, környezete igazi tanyavilág. A dobozi útról leágazva, a fák között hosszasan kanyarogva, aszfaltozott úton jutunk ehhez a tisztáshoz, melyet körben fák, bokrok szegélyeznek. Jelenleg a közelben erdőgazdálkodás működik, valamint egy magántulajdonban lévő vaddisznós kert, amikhez gazdasági épületek tartoznak, így az elektromos áram, valamint a víz is, innen biztosított.


Telepítés:










Az épület közvetlenül, a tisztás (lehetőségek szerinti) legkisebb érintésével közelíthető meg. A helyszínrajz egy kétágú fát szimbolizál, melynek egyik ágán az épület, a másik ágán az út húzódik. A megközelítésnek és parkolásnak a „gyökér” és a „törzs” nyújt lehetőséget

Élet:

A vadászat reggeltől, kora estig tart. A terítéket a főhomlokzat előtti füves területen készítik, ami köré tulajdonképpen az épület is szerveződik. Az épület előtti filagória alatt lehetőség van akár a vadászat utáni közös koccintásra, vagy egyszerűen csak ülni és hallgatni az erdő muzsikáját, melynek szépsége engem is rabul ejtett.

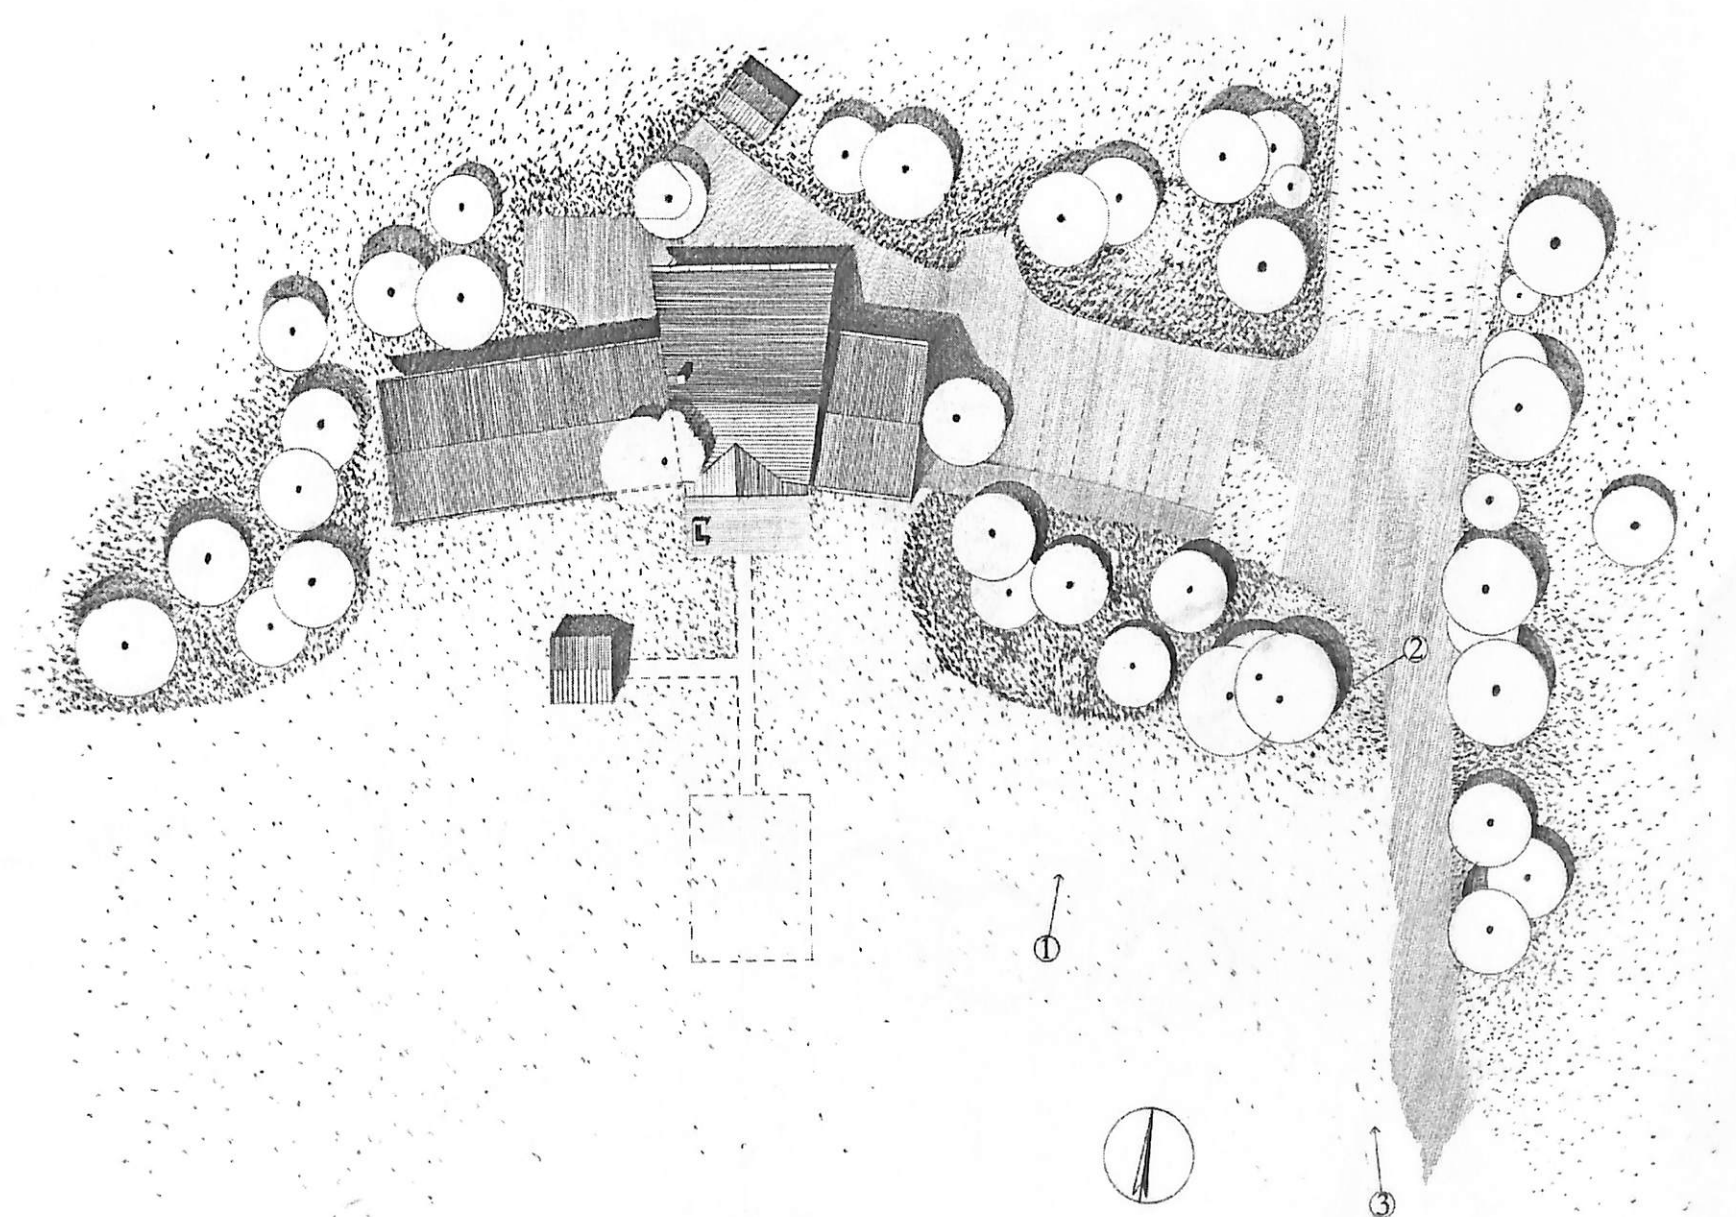

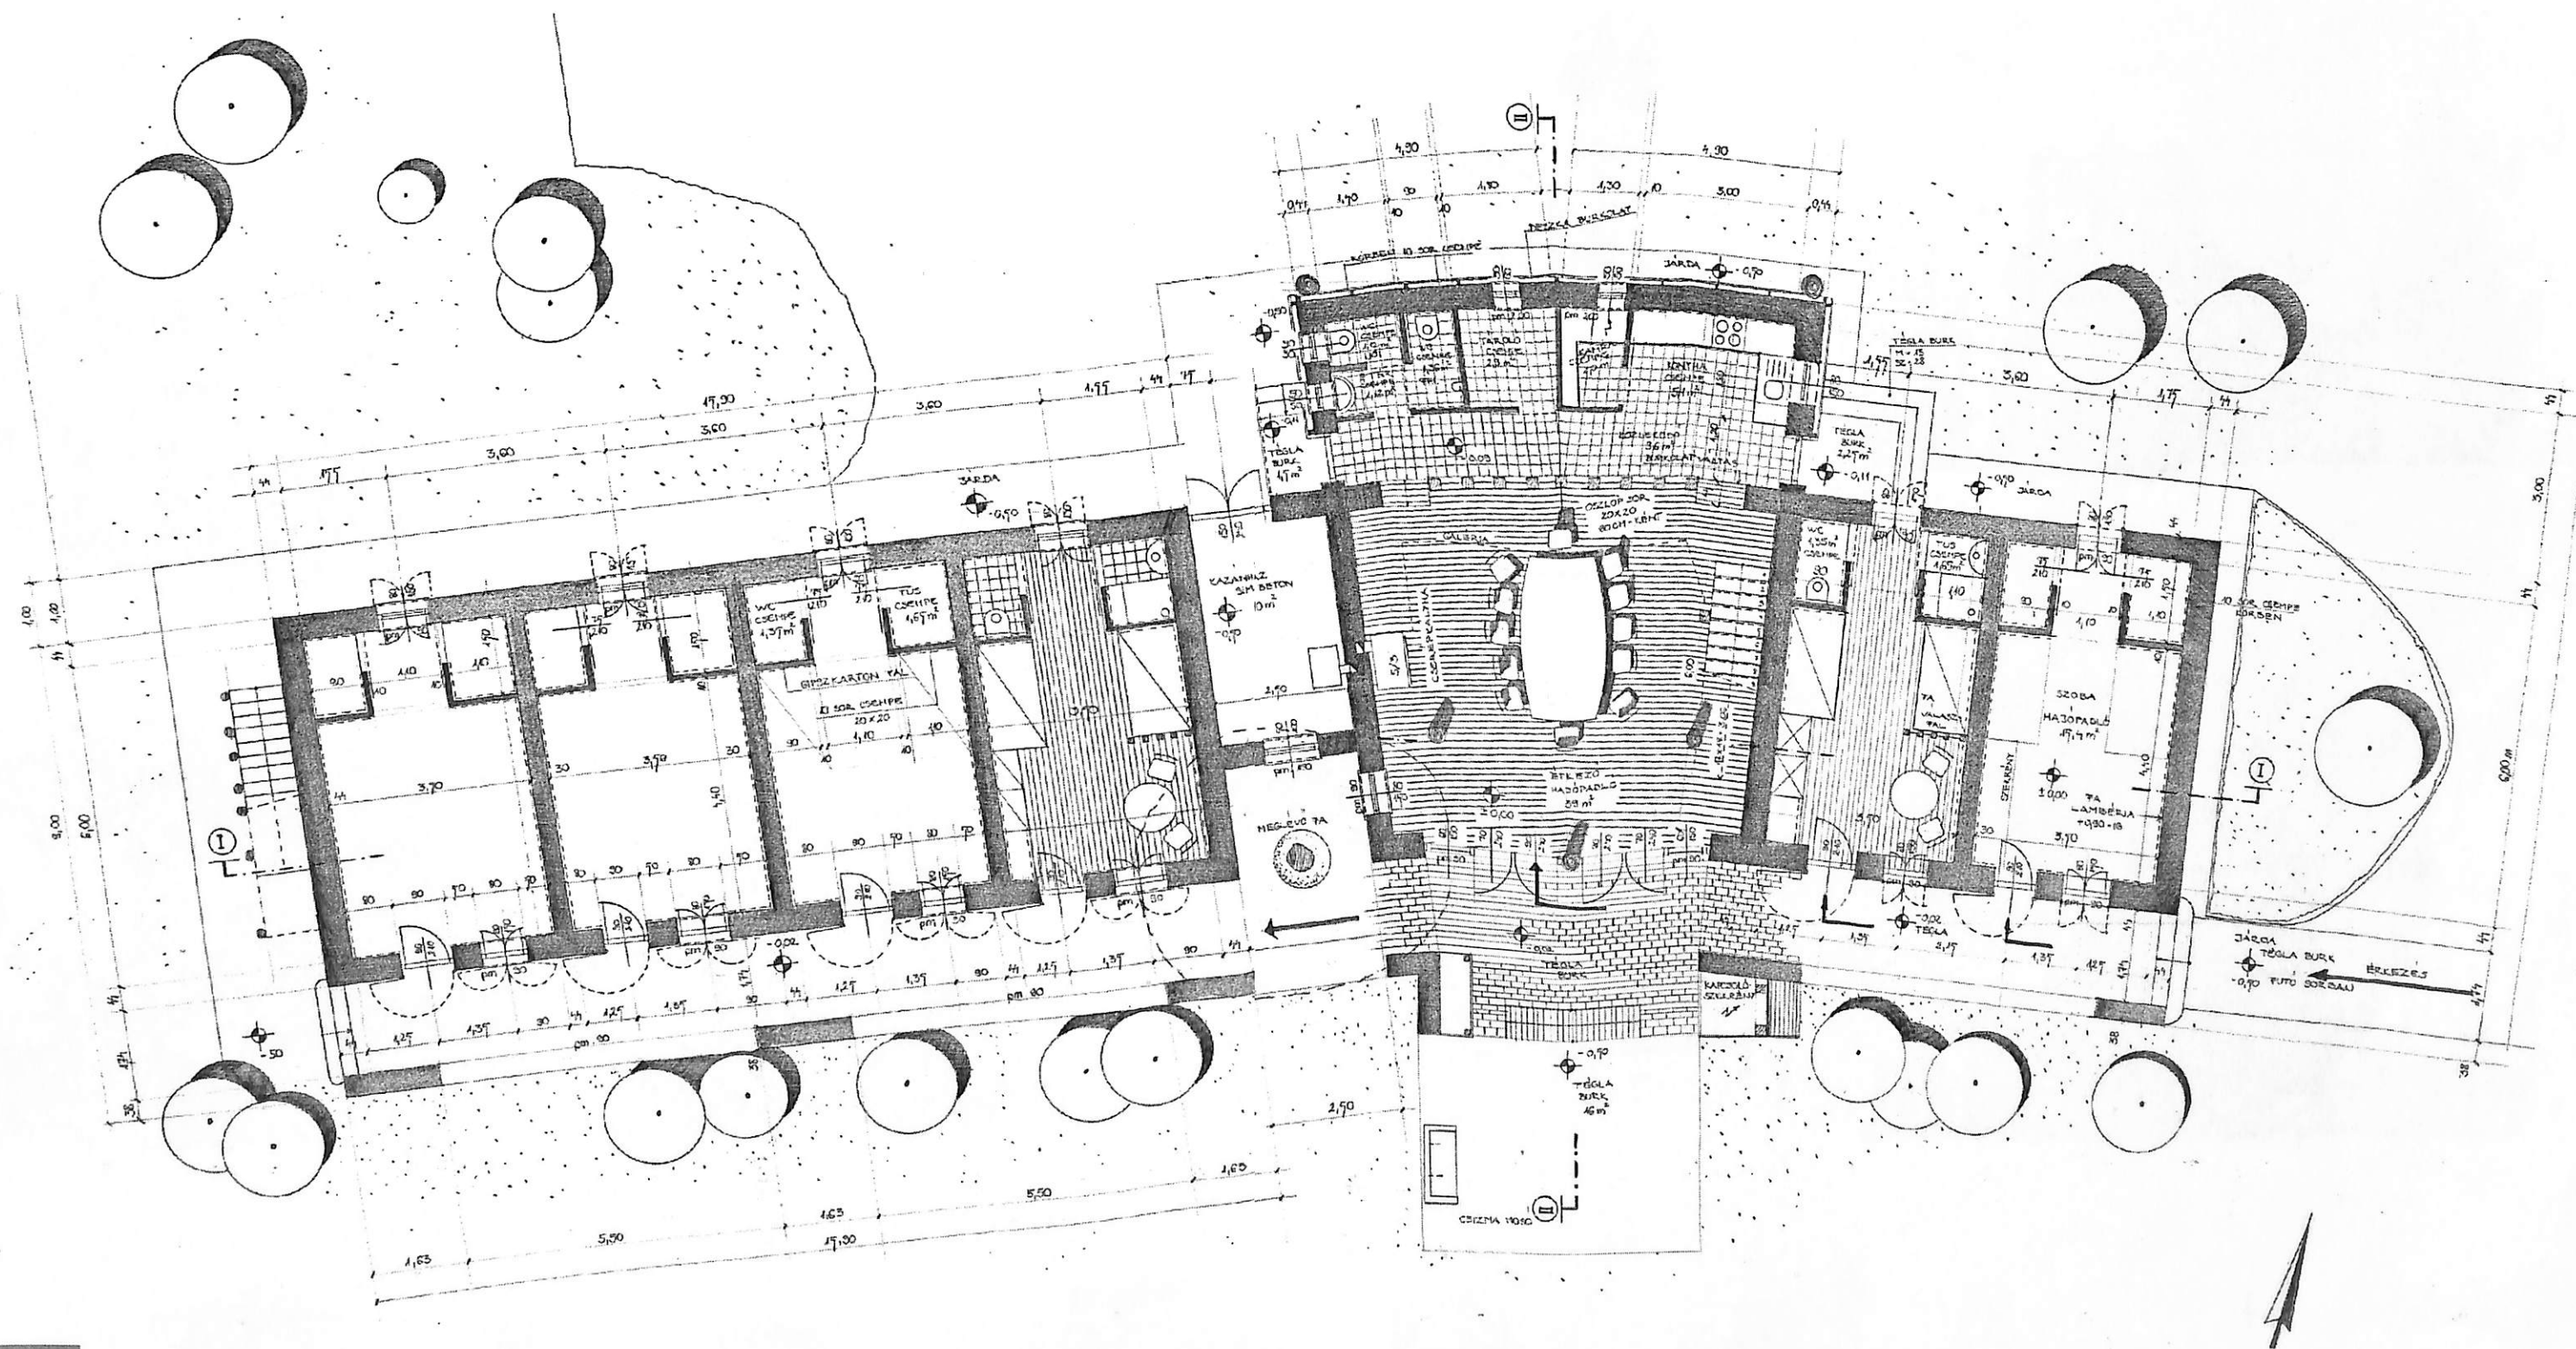

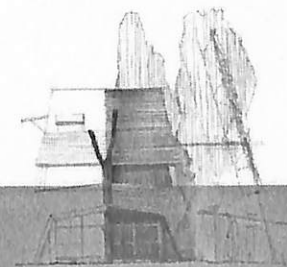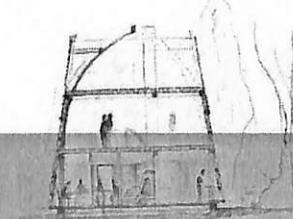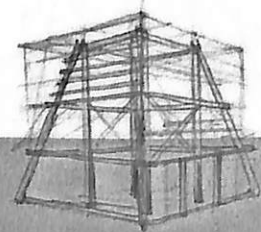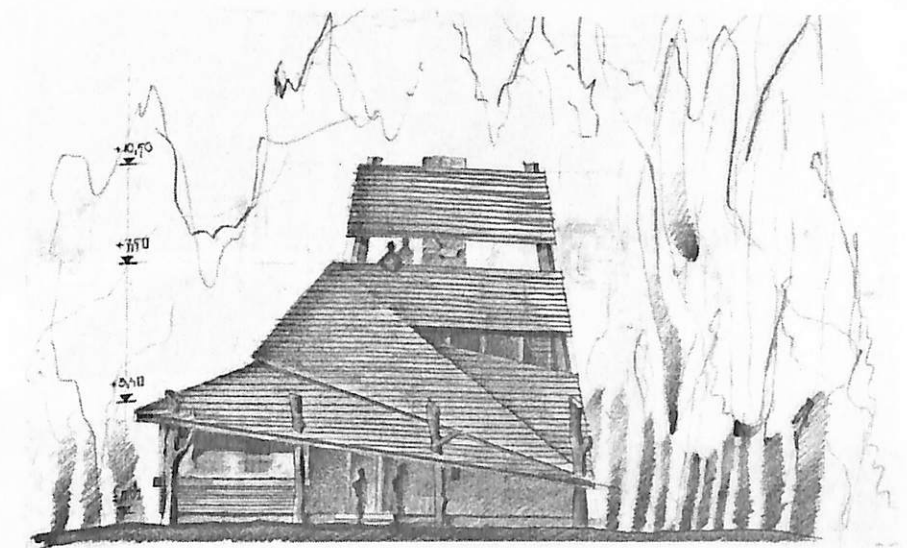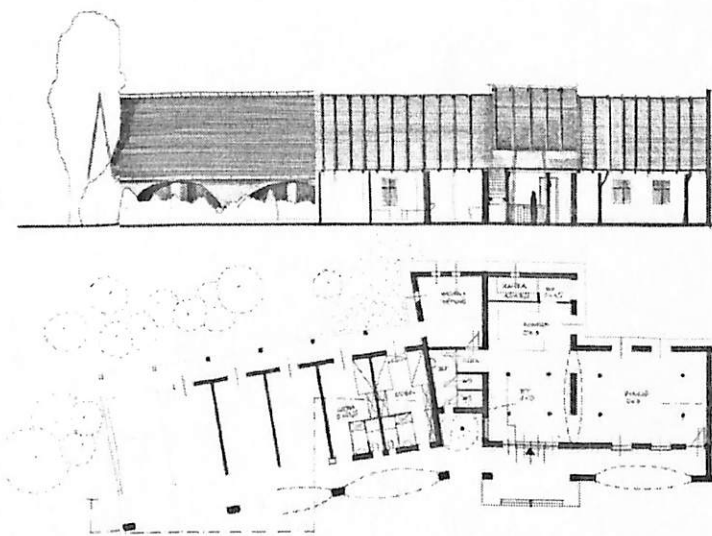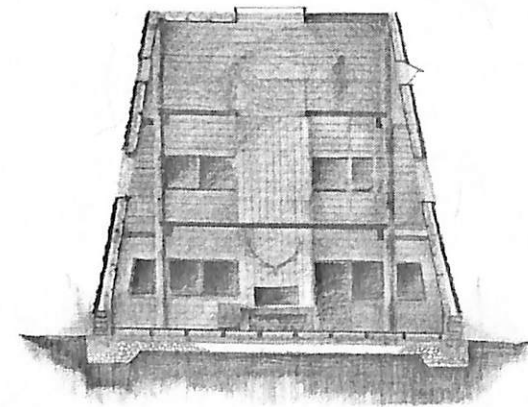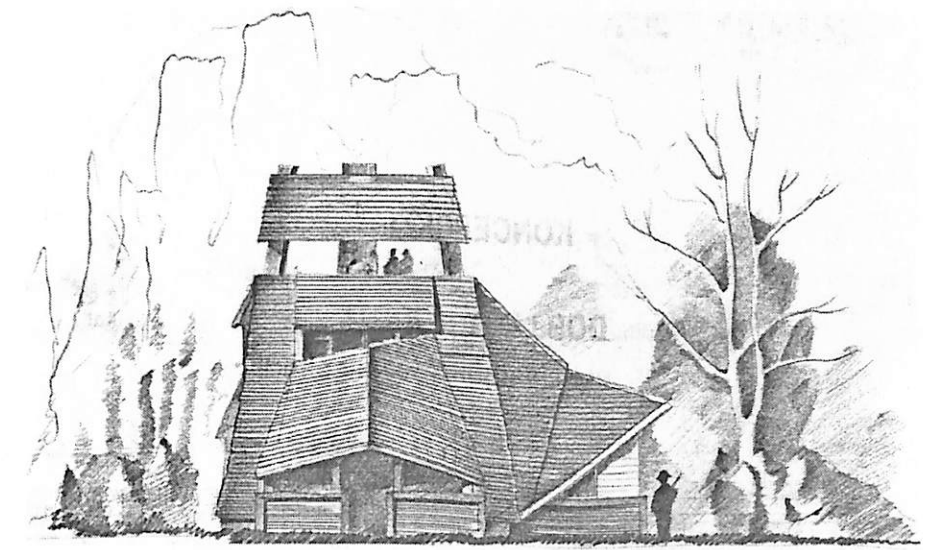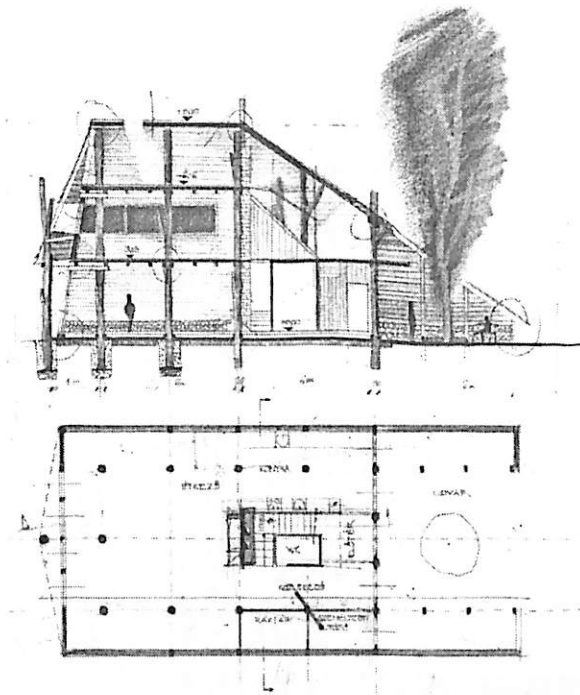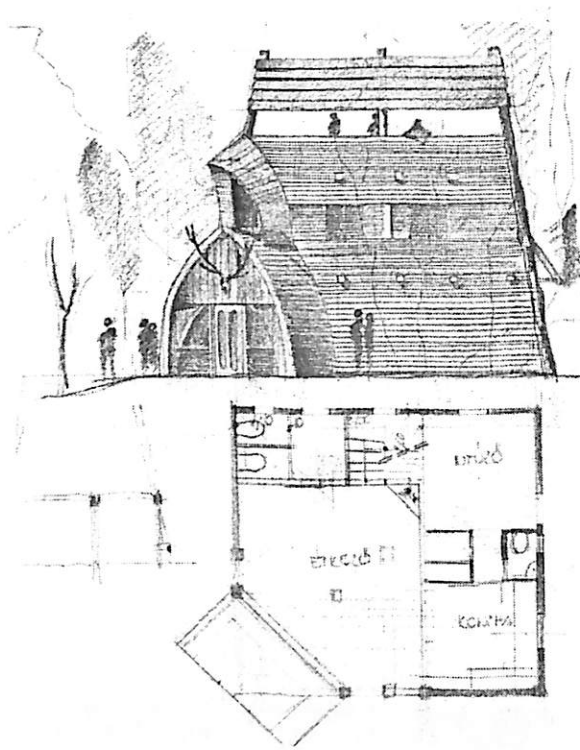









SM
1879

KELETI HOMLOKZAT


NYUGATI HOMLOKZAT

M 1:50

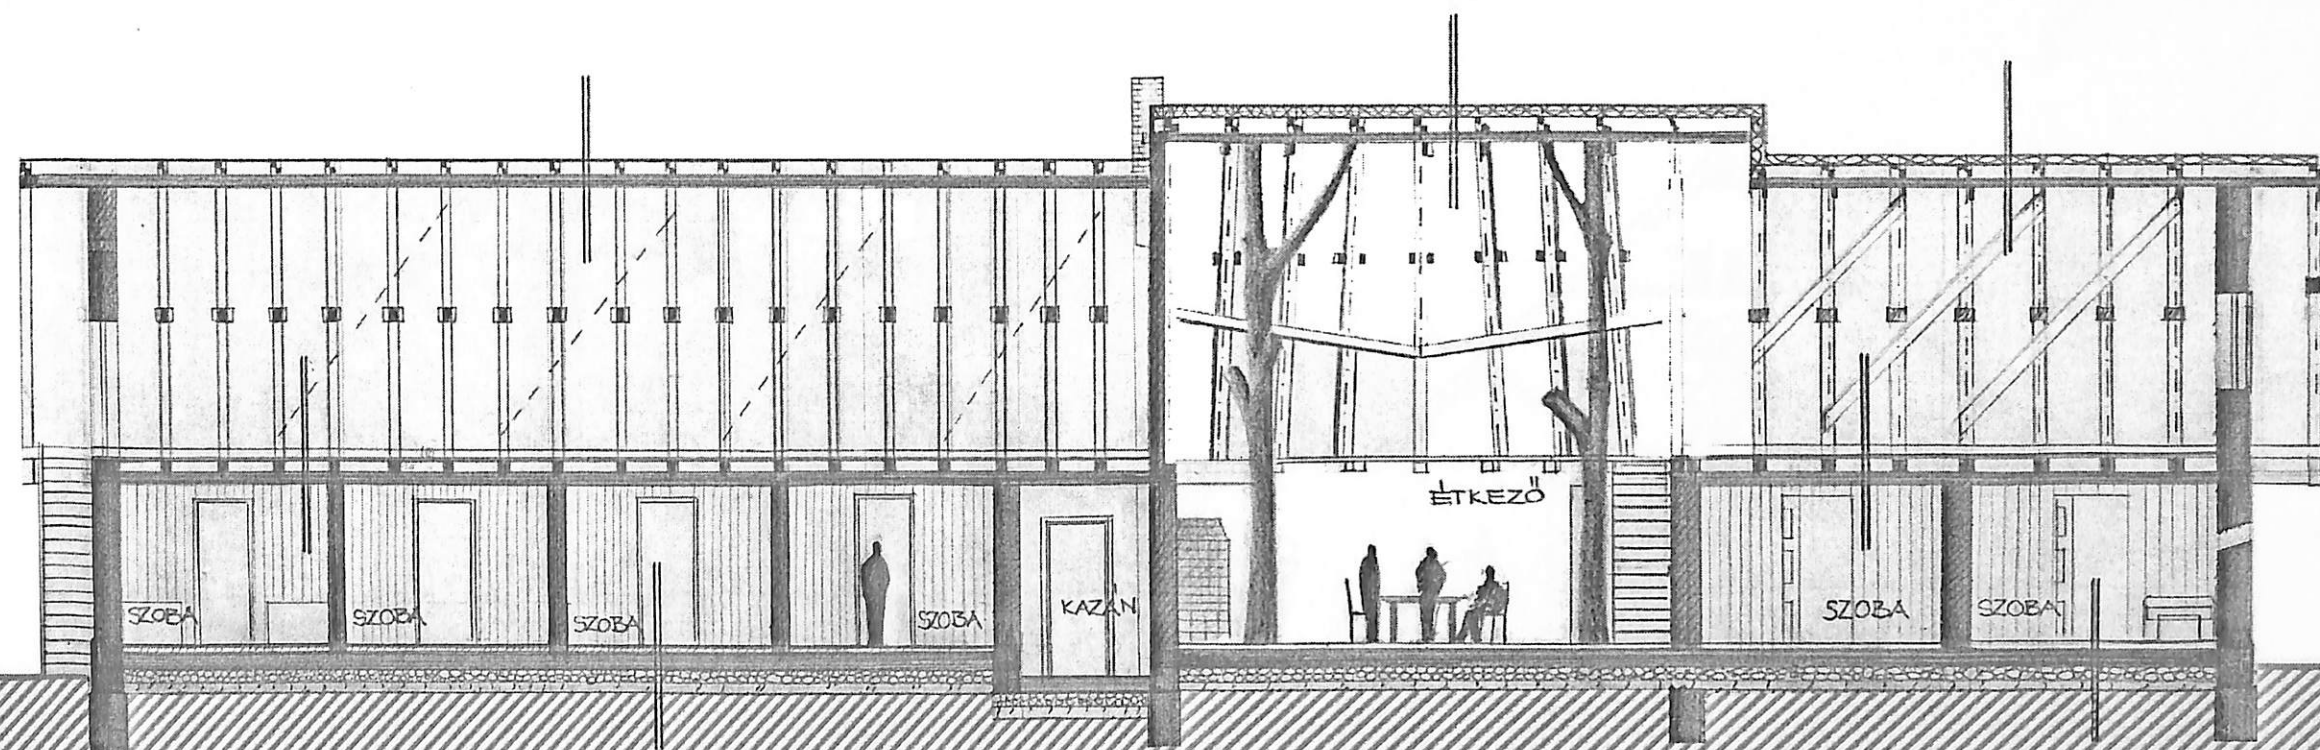


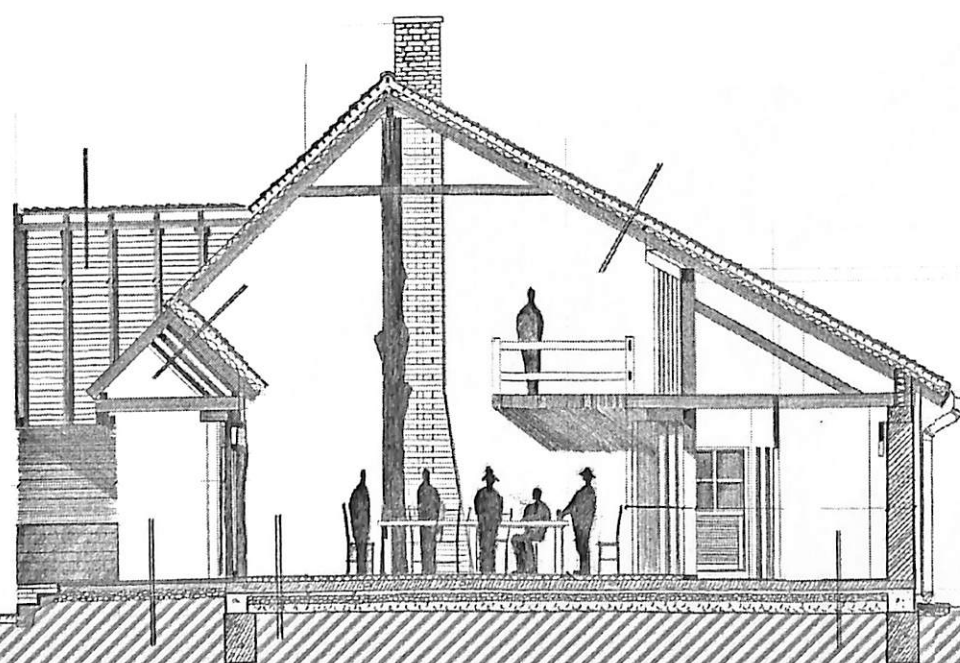


II-II METSZET M 1:50

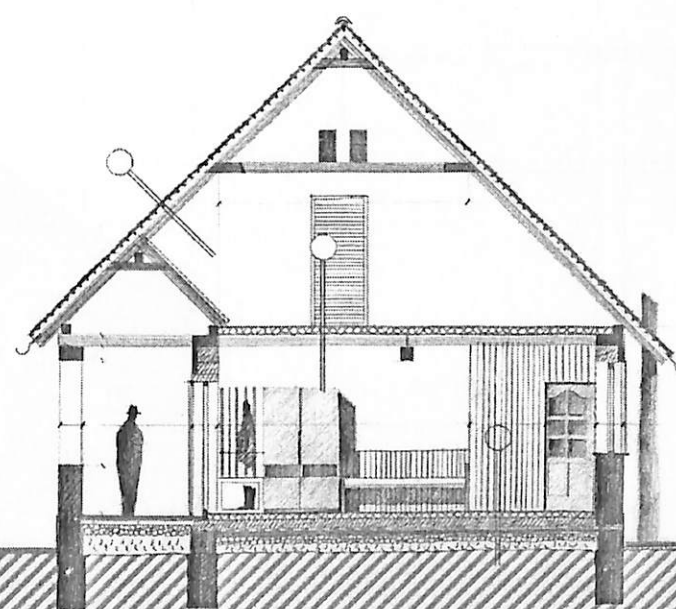


III-III METSZET M 1:50


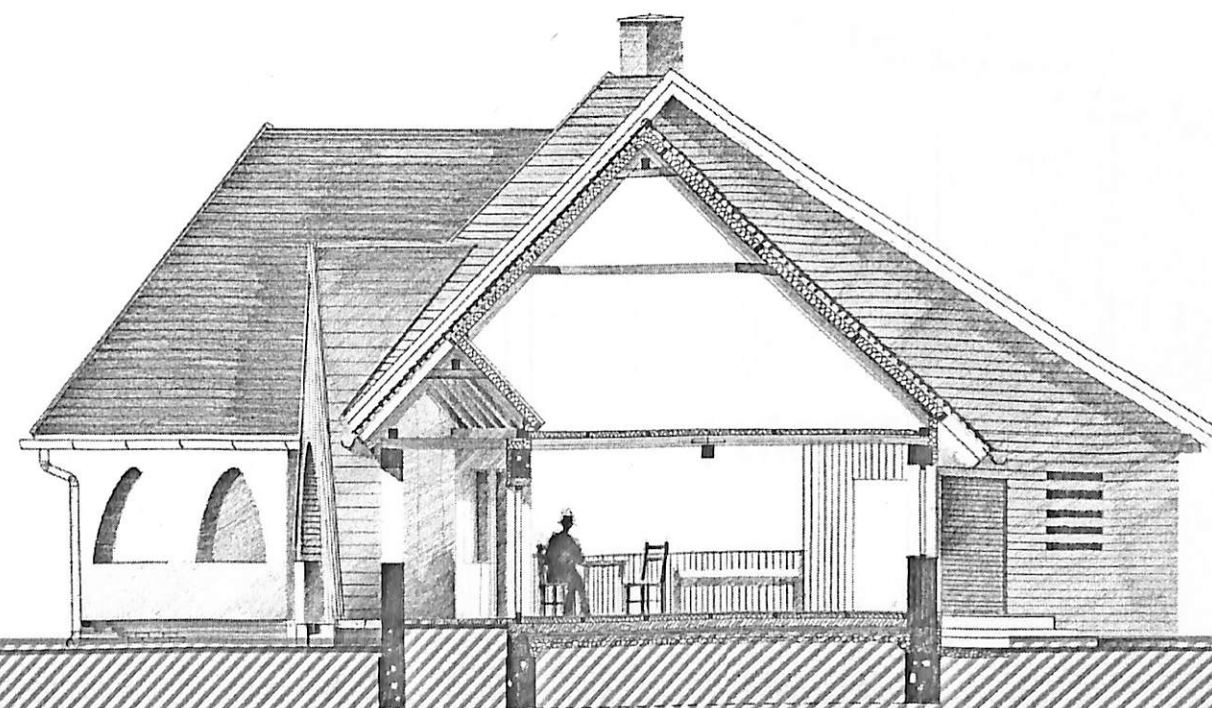


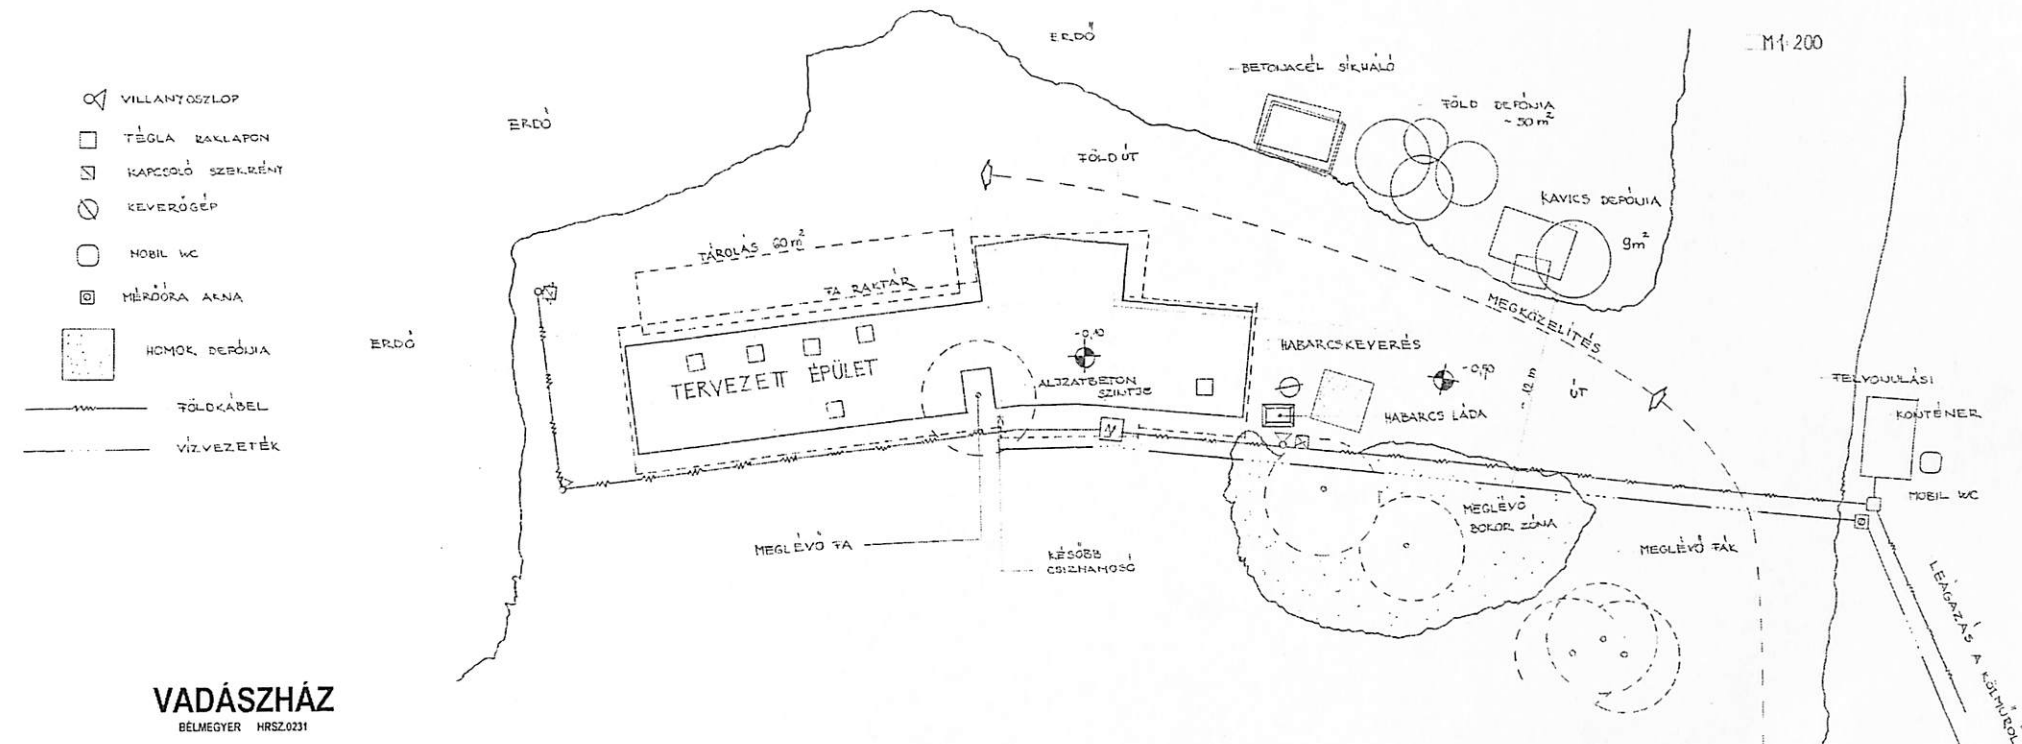


VADÁSZHÁZ
BÉLMEGYER HRSZ.0231




10										10									
TEREPRENDEZÉS										TEREPRENDEZÉS									
1. Tereprendezés	2000.01.17	2000.01.17	1	1	1	1	1	1	1	2000.01.17	2000.01.17	1	1	1	1	1	1	1	1
2. Tereprendezés	2000.01.18	2000.01.18	1	1	1	1	1	1	1	2000.01.18	2000.01.18	1	1	1	1	1	1	1	1
3. Tereprendezés	2000.01.19	2000.01.19	1	1	1	1	1	1	1	2000.01.19	2000.01.19	1	1	1	1	1	1	1	1
4. Tereprendezés	2000.01.20	2000.01.20	1	1	1	1	1	1	1	2000.01.20	2000.01.20	1	1	1	1	1	1	1	1
5. Tereprendezés	2000.01.21	2000.01.21	1	1	1	1	1	1	1	2000.01.21	2000.01.21	1	1	1	1	1	1	1	1
6. Tereprendezés	2000.01.22	2000.01.22	1	1	1	1	1	1	1	2000.01.22	2000.01.22	1	1	1	1	1	1	1	1
7. Tereprendezés	2000.01.23	2000.01.23	1	1	1	1	1	1	1	2000.01.23	2000.01.23	1	1	1	1	1	1	1	1
8. Tereprendezés	2000.01.24	2000.01.24	1	1	1	1	1	1	1	2000.01.24	2000.01.24	1	1	1	1	1	1	1	1
72. Tereprendezés	2000.03.28	2000.03.28	1	1	1	1	1	1	1	2000.03.28	2000.03.28	1	1	1	1	1	1	1	1
73. Tereprendezés	2000.03.29	2000.03.29	1	1	1	1	1	1	1	2000.03.29	2000.03.29	1	1	1	1	1	1	1	1
74. Tereprendezés	2000.03.30	2000.03																	

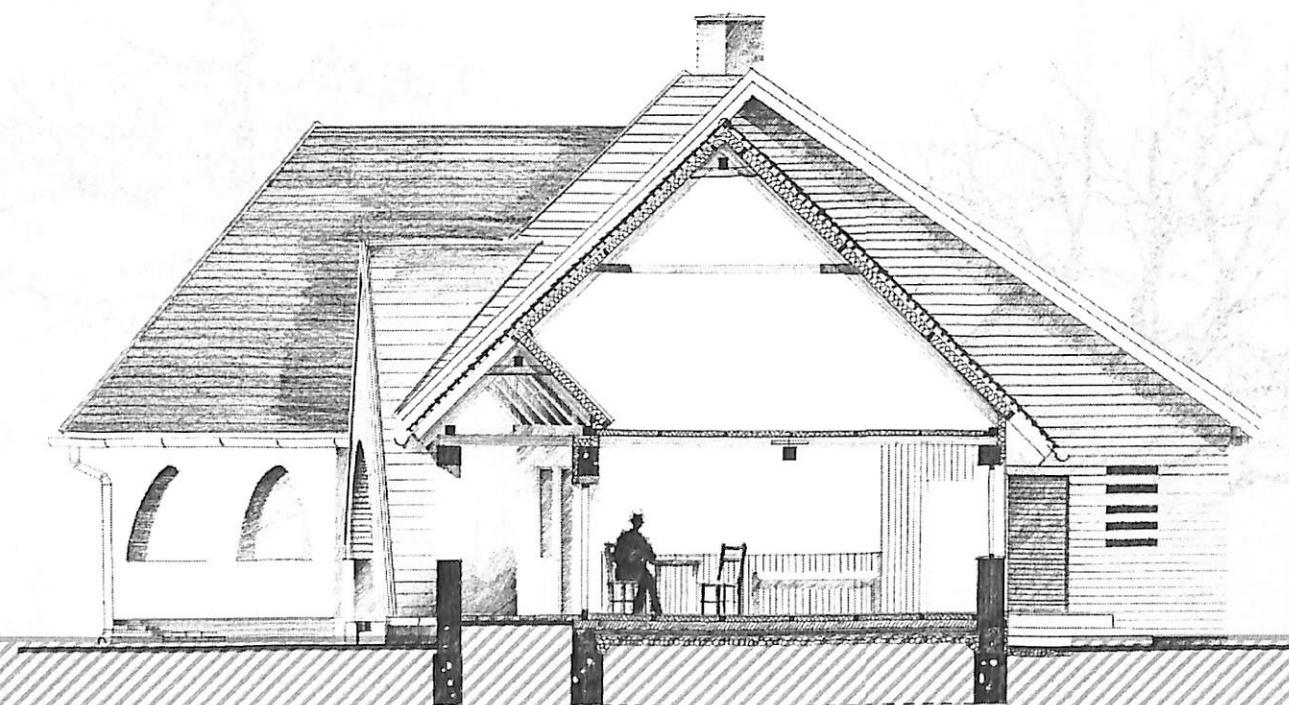

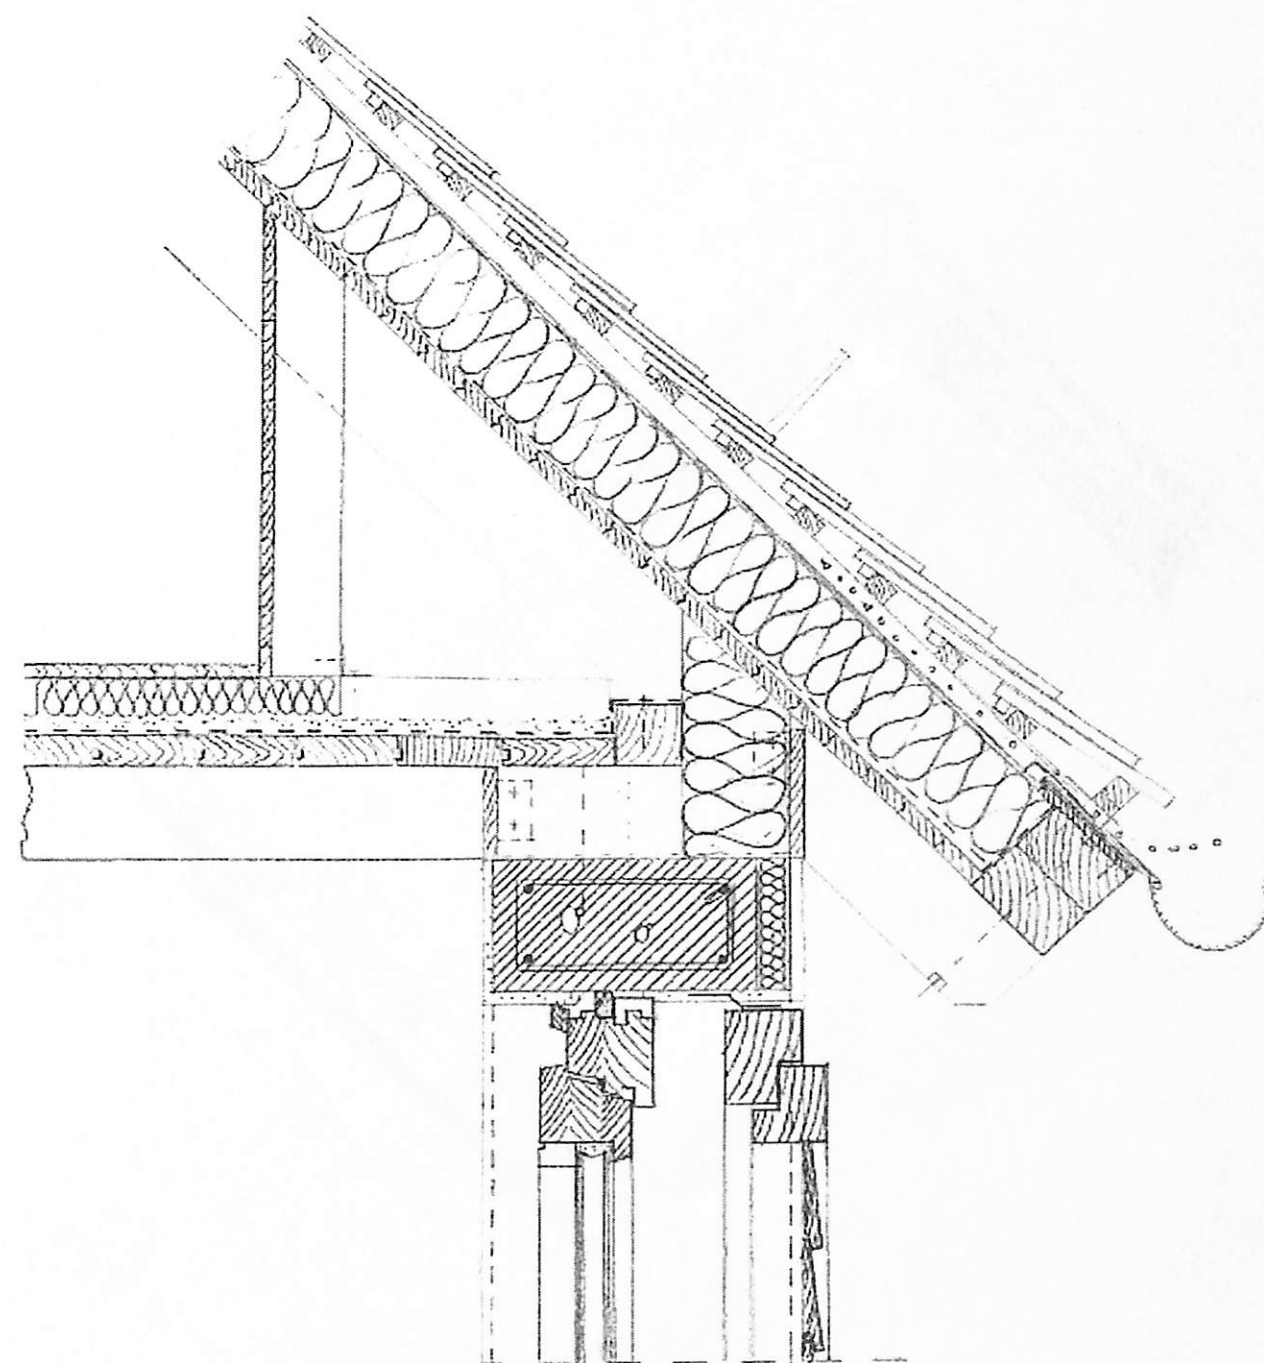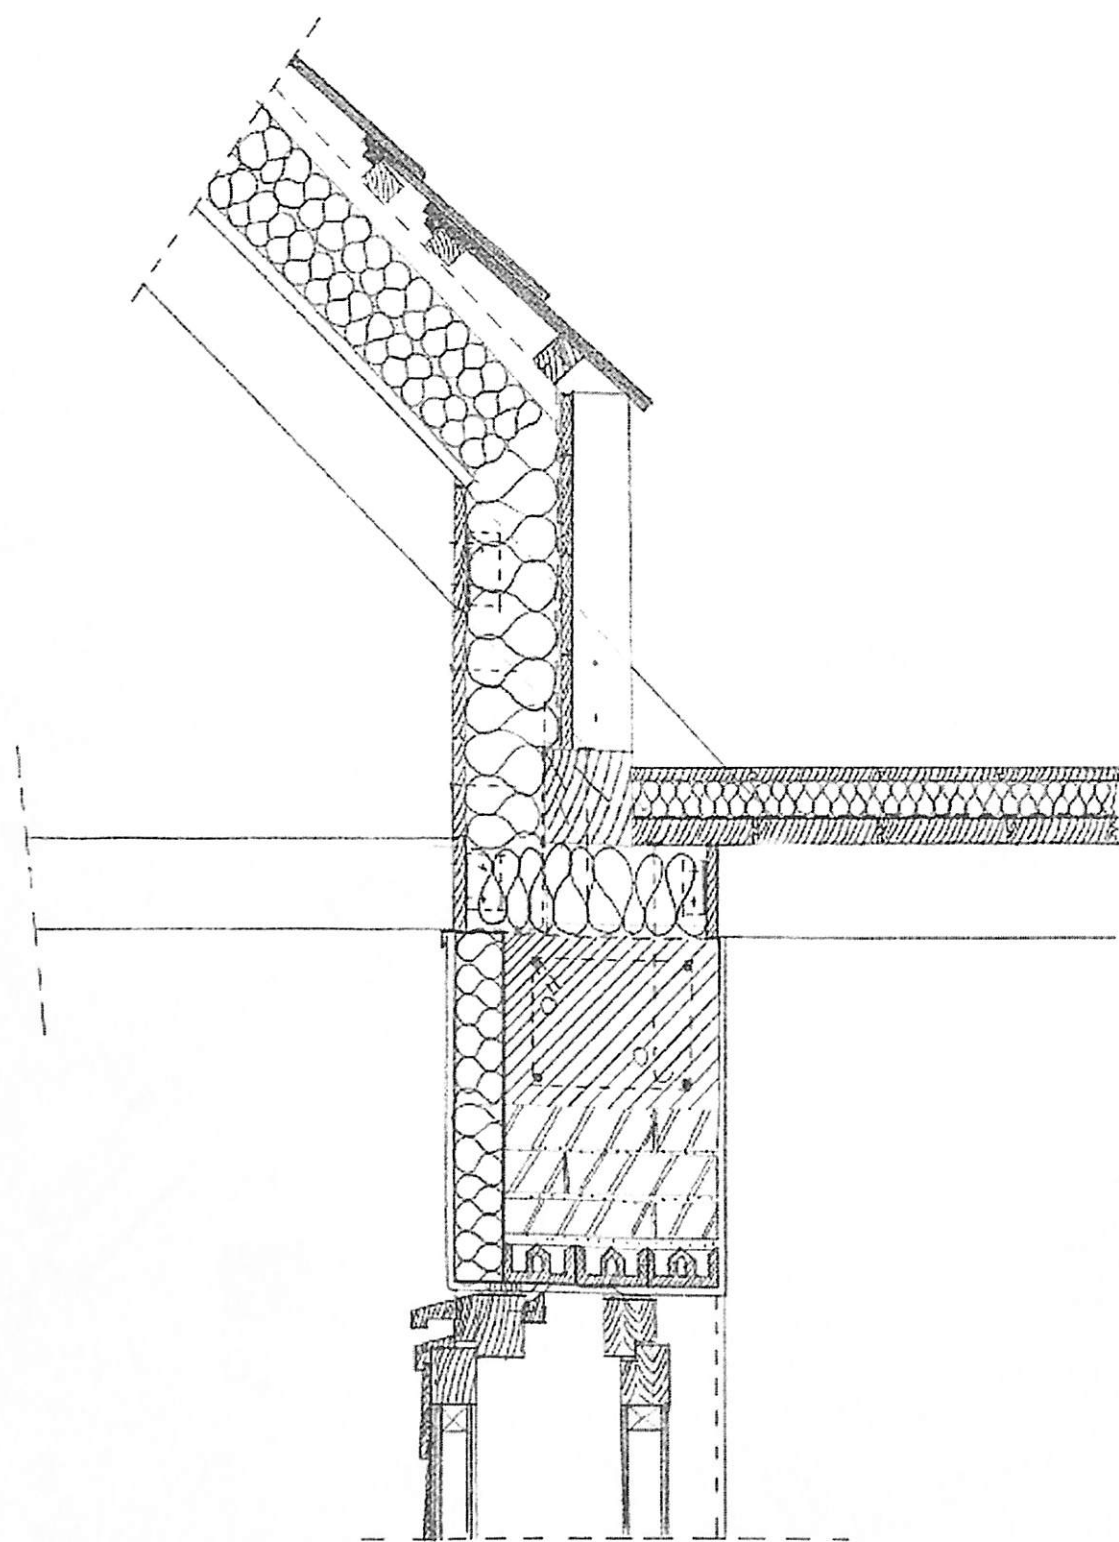

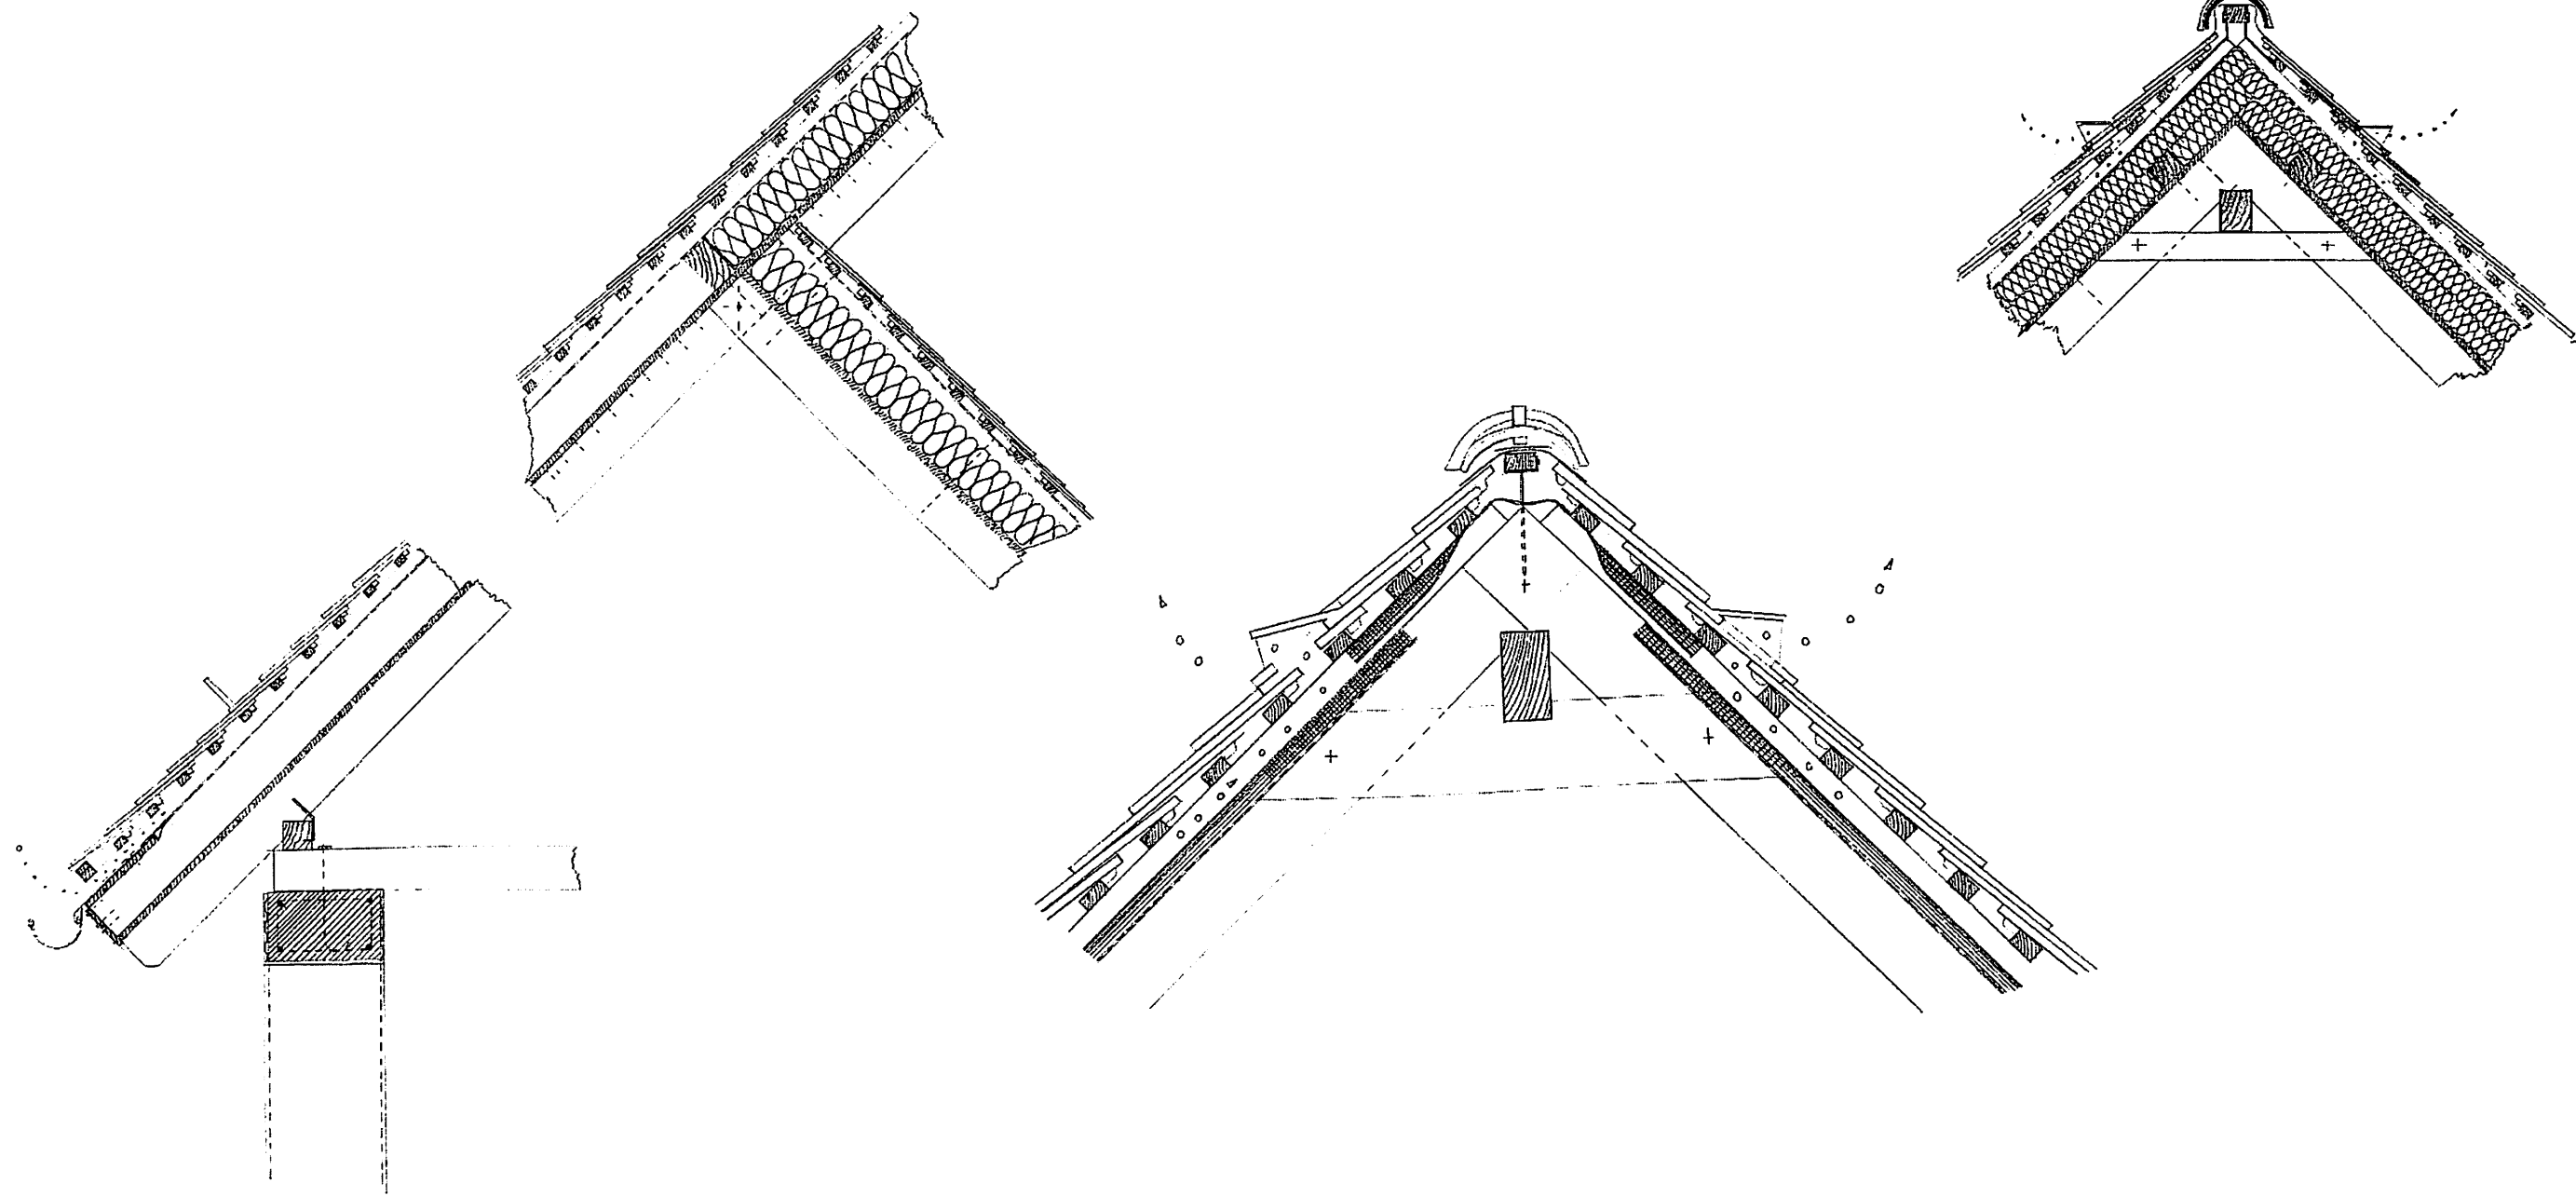

TELEFONOSOMOPONTOK

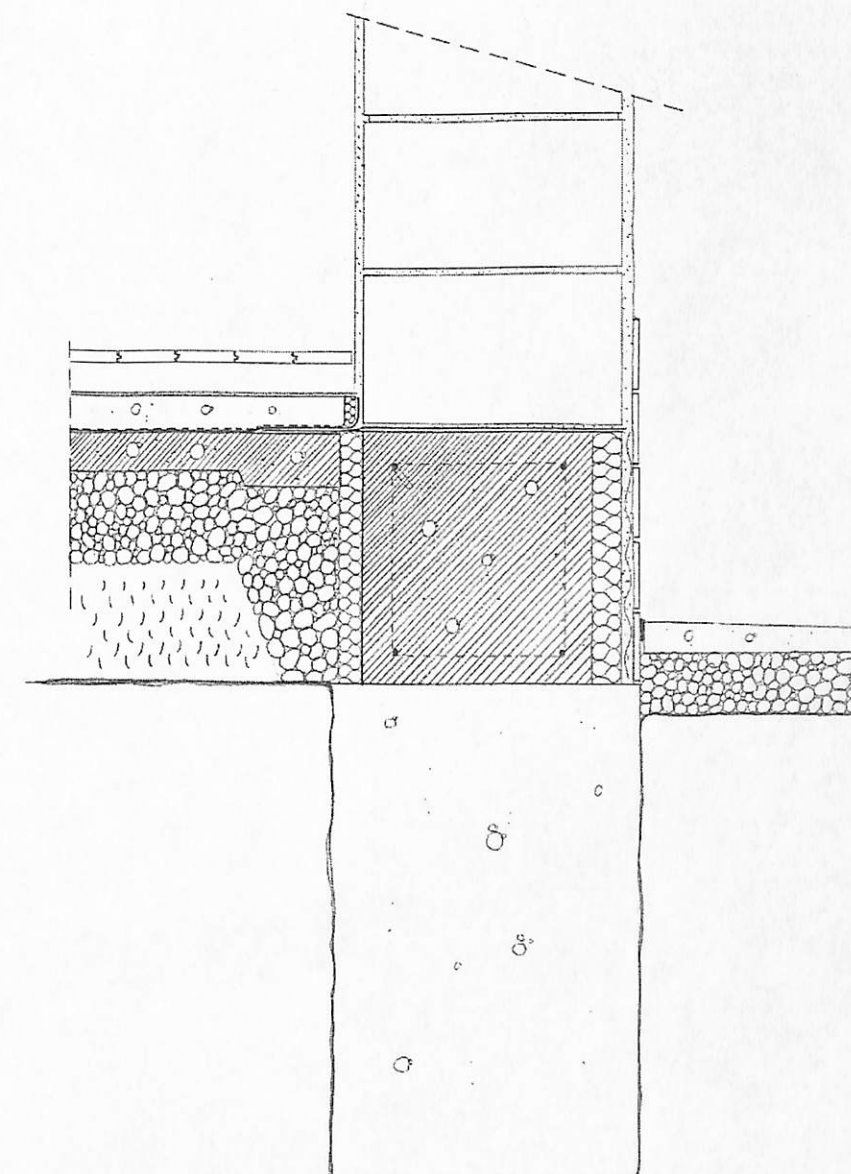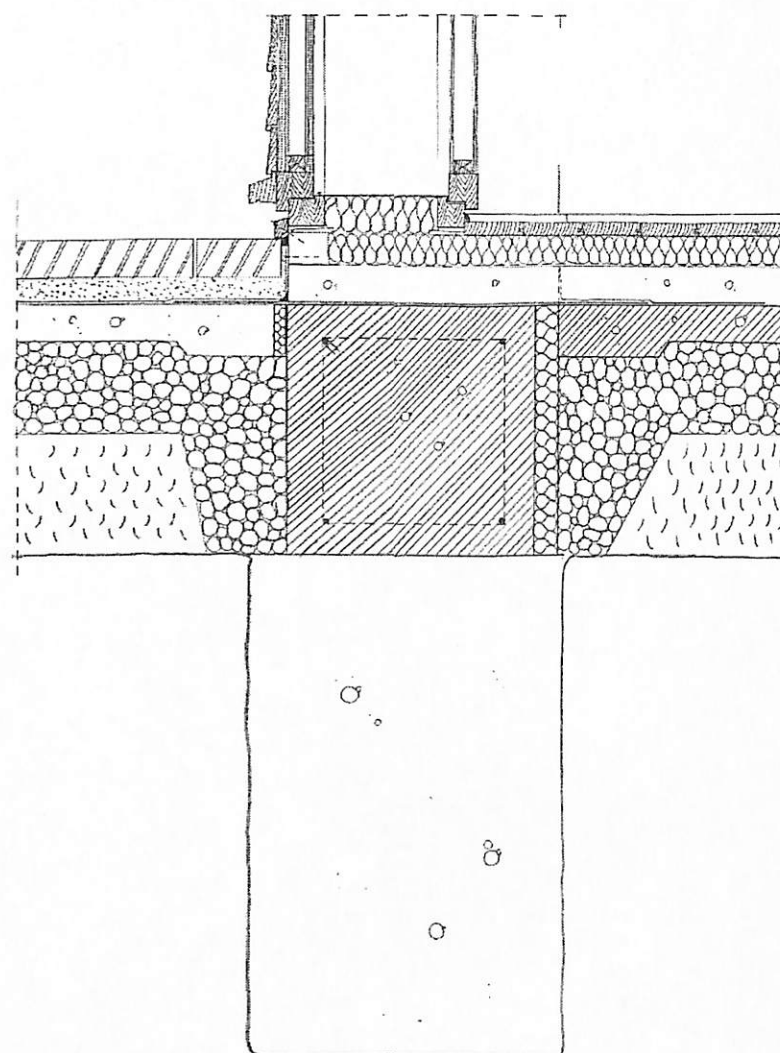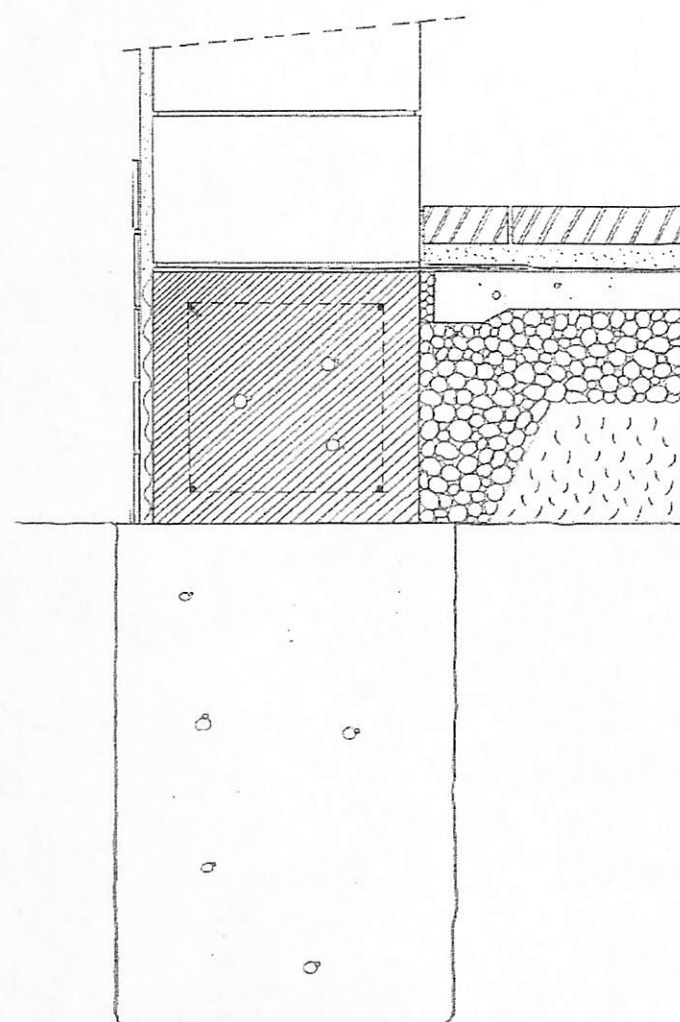

SZERVEZÉSI MŰLEÍRÁS

(VADÁSZHÁZ BÉLMEGYER HRSZ:0231)

DIPLOMA 2008

LAYER GÁBOR

TARTALOMJEGYZÉK

KIVITELEZÉSI ÚTMUTATÓ.....	3
SZERVEZÉSI MŰLEÍRÁS.....	6-10
• ÁLTALÁNOS ADATOK.....	7
• ÉPÍTKEZÉS ADATOK.....	8
• GÉPESÍTÉS ADATOK.....	8-9
• MUNKAVÉDELMI ADATOK.....	10

KIVITELEZÉSI ÚTMUTATÓ

BÉLMEGYERI VADÁSZHÁZ ÉPÍTÉSI MNKÁIHOZ

Az épület valamennyi teherhordó tartószerkezetének statikai méretezését a tervező építészmérnök készíti el, és az épület kivitelezése az általa előírtak szerint, valamint a jogerős építési engedélyben foglaltak alapján történik, a felelős műszaki vezető irányítása mellett.

Az épület kivitelezésénél felhasznált valamennyi anyag és szerkezet a gyártók utasításainak figyelembe vételével és azok betartásával kerül beépítésre.

Alapozás

Az alapozás az alapozási tervnek megfelelően az előírások fokozott figyelembevételével készül.

Öntött beton sávalapok készülnek a főfalak alatt, pontalap készül a kémény alatt megfelelően méretezett vasalással.

Egyes gépészeti vezetékek az alaptesten keresztül kerülnek az épületbe bevezetésre, minden esetben védőcsőben vezetve, az előírásoknak megfelelően.

Lábazati fal – lábazat

A lábazati falak **ZS30-as zsalutégglából** készülnek, ragasztott klinkertégla eléburkolással

Szigetelések

- A lábazati falak és az épület felmenő teherhordó falai között illetve a talajon fekvő padló padló szerkezetében, a talajnedvesség illetve a csapadékból adódó nedvesség ellen 4 mm vastagságú **bitumenes csupaszlemez** szigetelés kerül kialakításra, a vízszintes fal- és padlószigetelés szabályainak megfelelően.
- **Lábazat**, valamint a talajon fekvő szigetelés **polisztirol lapokból**, a **tetőtér**, valamint a padlástér **kőzetgyapot lapokból** kerülnek kivitelezésre

Falazatok

- Külső falak: **PTH 44**cm szélességű, hőszigetelő, vázkerámia blokkteglából készülnek.

- Belső teherhordó falak: **PTH 30** cm szélességű, hanggátló blokkteglából készülnek.

Válaszfalak: 10 cm szélességű, gipszkarton falból készülnek.

Egyes gépészeti vezetékek az épület teherhordó falazatain keresztül kerülnek átvezetésre, minden esetben védőcsőben vezetve, az előírásoknak megfelelően.

A gépészeti vezetékek számára szükséges falhornyok kialakítása utólagos marással, véséssel történik

Koszorúk

Az épület földemkoszorúi a vasalási tervnek megfelelően **vasbeton**ból készülnek, minden esetben

hőszigetelt kialakítással azokon a helyeken, ahol egyébként hőhidat képeznének az épületen (azaz általában az épület külső teherhordó szerkezeteiben).

Nyílásáthidalások

A vasalási tervnek megfelelően helyszínen készített **vasbeton nyílásáthidalók** kerülnek beépítésre. Ezen vasbeton elemek hőszigetelt kialakítással készülnek azokon a helyeken, ahol egyébként hőhidat képeznének az épületen (azaz általában az épület külső teherhordó szerkezeteiben).

Lépcsők

Az épületen kívüli lépcsők **fagyálló téglából** készülnek, míg a beltéri lépcső a kiviteli tervnek megfelelően fa szerkezetű. Az étkezőben karzat kerül kialakításra, mely szintén fa szerkezetű.

Pillérek

Porotherm 38 as téglafal, kisméretű téglával kombinálva

Kémények

Készül összesen 1 db, **kisméretű téglából** falazott kémény, a szilárd tüzelésű cserépkályha számára, a terveknek megfelelő méretezéssel.

A kémény tetőn kívüli részeinek felülete nagyszilárdságú, fagyálló, kisméretű, klinkertégla lapburkolatból készül, burkolóhabarcsba ágyazva, telibe fúgázva, klinkerolajjal kezelve.

A kémény tetejére vízzel ellátott műkö fedkő kerül.

A kémény megközelítése a tetőn biztosított.

Talajon fekvő padló szerkezet

- 2 cm egy oldalt gyalult hajópadló
- párnafa 8 cm
- párnafákközötti POLISZTIROL hőszigetelés 8cm
- 6cm szigetelést védő beton c16-24kk
- talajnedvesség elleni szigetelés
- 6 cm vasalt aljzatbeton c16-24 kk
- 15cm kavicsfeltöltés
- taljtömörítés

Födém

- hajópadló 2cm
- 5 cm lépéshang gátló szigetelés
- 8cm párnafa 50 cm-ként
- homokágy

- fóliaterítés
- 5 cm palló borítás
- 18 cm t látszó födémgerenda

Teraszok, valamint a tornác járóburkolata

- bontott téglalapjával, homokágyba helyezve

Külső falak rétegrendje

- Belső vakolat és felületképzés
- 44 cm POROTHERM,
- 1 rtg. nemes vakolat

Fedélszerkezet

Hagyományos kialakítású pallógerendás, szelemenés fa fedélszerkezet
Rétegei:

- 20 mm deszka burkolat
- 0,3 mm légzáró, párafékező fólia
- 15 cm vtg. ásványgyapot hőszigetelés a szaruzat felett
- 0,5 mm szálerősítéses, vízzáró, légáteresztő tetőfólia
- 5/5 cm ellenlécezés átszellőztetett légréteggel
- 3/5 cm tetőlécezés

A fa szerkezeti részek gombaölő és lángmentesítő anyaggal kezeltek.

Tetőhéjalás

Tondach, hódfarkú tetőcserép, kiegészítőkkel.

- alapcserép
- szellőzőszalag
- fém hófogó
- kúpcserép
- kúpcserép rögzítő
- elastikus élgerincelem
- kúpcseréplezáró
- szegőcserép

Bádogozás

- A vápák és egyéb tetőrészek, az ereszcatornák és kiegészítőik, valamint a tetőkibúvók horganyzott lemezből készülnek.
- Az ereszcatornák tartói fekete vas tartóvasak.

Épületgépészet

Vízellátás

- Az épület vízellátó hálózata, a meglévő víz-közműhálózatra kötve.
- Az épületen kívül a vízellátó hálózat vezetékei kemény polietilén csőből készülnek, a talajban minimum 90 cm mélyen, a fagyhatár alatt vezetve.

- Az épületen kívüli vízellátó hálózat részét képezi 1 db kerti csap a hozzá tartozó elzárókkal, amely a terven megjelölt helyen az épület főbejárata előtt kerül elhelyezésre. Az épületen belül a vízellátó hálózat vezetékei szigetelt rézcsőből készülnek falon kívül.
- Az épület vízellátó hálózata kompletten szerelve, az előírt nyomáspróbák és negatív vízmintaeredmény elvégzése után kerül átadásra.

Szennyvízelvezetés

- Az épület szennyvíz-elvezetése szennyvíz gyűjtő tartályba, tisztítása szippantásos eljárással történik
- Az épület szennyvíz-elvezető hálózata az épületen belül K-PVC, az épületen kívül KG-PVC anyagú lefolyó csövekből és idomokból készül, minimum 1%-os lejtéssel a kitorkollás felé.
- Az épületen kívül a szennyvíz-elvezető hálózat csövei a talajban minimum 50 cm mélyen kerülnek elvezetésre, tisztításukra a megfelelő helyeken elhelyezett tisztítóidomok és az utcai közműhálózatra történő bekötésnél elhelyezett tisztítóakna szolgál.

Fűtés

- Szilárd tüzelésű központi fűtés a melegvízellátást elektromos boiler biztosítja (megfelelően méretezve), amely a terveknek megfelelően kerül elhelyezésre. Az épületben hagyományos radiátoros fűtés kerül kialakításra KERMI típusú, fehér színű acél lapradiátor hőleadókkal, melyek mindegyike termosztát fejjel ellátott. Az épületben helyiségenként 1 db megfelelően méretezett radiátor kerül felszerelésre, kivéve a kamrát és a közlekedőt, ahová nem kerül radiátor, illetve az étkező részt, ahol 1 db cserépkályha kerül beépítésre.

Csapadékvíz elvezetés

Az épületben csapadékvíz-elvezető hálózat nem kerül kiépítésre, mivel az épület ereszcsona-rendszerének lefolyócsövein keresztül érkező csapadékvizek nem köthetők elválasztott rendszerű csatorna-közműhálózatba. Ezért az épület ereszcsona-rendszerének lefolyócsövein keresztül érkező csapadékvizeket az épület körüli kertbe vannak vezetve, hogy az ott természetes úton elszivároghasson.

Tereprendezés

A 6 férőhelyes gépkocsiparkoló és az út burkolata egyöntetűen salakfeltöltéssel készül

SZERVEZÉSI MŰLEÍRÁS

1. ÁLTALÁNOS ADATOK

Létesítendő: Vadászház, földszint + tetőtér

Építtető- Holló Márton, 3210 Vésztő Batthyány u. 15. tel.:30 9841817

Tervező- Layer Gábor, 5520 Szeghalom Petőfi u 14/1 tel.: 30 6374852

Kivitelező- Layer Kft. 5520 Szeghalom Kandó K. u 1. tel.: 30 923 154

Műszaki ellenőr: Rigó Jancsi 3420 Doboz Széchenyi u 12. tel.: 30 876 451

2. HELYSZÍN ADATOK

A terület K-Ny –i fekvésű, erdőszült övezet enyhe lejtéssel É-ról Dél felé.

A mértékadó talajvízszint -5m-en

A talaj: tömör, szemcsés szerkezetű

Növényzet: A bükköst és akácost a füvesített tisztás felől bokor zóna övezi 5m szélességben.

Szállítási lehetőségek: a területet aszfaltozott út köti össze a főúttal, közlekedésre és szállításra egyaránt alkalmas.

A közmű a közelben lévő gazdasági épületekről leágazva létesíthető, így a villanyáram, és ivóvíz is biztosított. A szennyvíz kezelése szippantásos eljárással történik.



3. ÉPÍTKEZÉS ADATOK

- **Építési idő:246 nap**

Az építkezés kezdete:2008 március17

Az építkezés befejezésének várható időpontja:2008 szeptember 18

- **Létszám:**

Tervezett átlag létszám 6fő

- **Megközelíthetőség:**

Az építkezés helyszíne akadálytalanul, aszfaltozott úton megközelíthető a gazdasági épületekig, a továbbhaladás ideiglenes földúton lehetséges.

4. GÉPESÍTÉS ADATOK

- TEREPRENDEZÉS(03.18-03.26)

- **Felvonulás:** 1db felvonulási konténer kerül elhelyezésre + mobil wc, áramellátás biztosított
- **Fa kitermelés.** Az elszállítás folyamatosan történik nyerges IFA-val gépigények: homlokrakodó, bobcat, földnyeső, billencs IFA
- **Előközművesítés:** Földkitermeléshez ETC 61 árokásó gép, teljesítménye 7-8 m³/h
A kitermelt föld, később talajfeltöltéshez szükséges így elszállításáról nem kell gondoskodni, deponálását lásd az organizációs helyszínrajzon

-

- ALAPOZÁS(03.24-04.07)

- **Földkitermelés:** Az alaptestek kiásása, ETC 61 árokásó géppel, a kitermelt közvetlenül elszállításra kerül. Az elszállításról a megbízó gondoskodik a saját gépparkjából
- **Tömörítés:** Az árokfenék tisztítása kiegészítő kézi munkával készül, melyet döngölőbékával alaposan meg kell tömöríteni
- **Kavicsfeltöltés:** A kavicsot alvállalkozó fuvarozó szállítja a helyszínre, Ártándról
Deponálását lásd a helyszínrajzon
- **Sávalap készítése:** A sávalaphoz szükséges betont a közeli betonüzemből Szeghalomról,(20km) távolságról, mixerkocsi hozza.

- RÉTEGREND:

- **Talajfeltöltés:** A talajfeltöltést, kavicsstömörítéshez 1db Caterpillar 434 e típusú homlokrakodó szükséges ,
- **Aljzatbeton:** Az aljzatbetonozáshoz szükséges betont 20 km-es távolságból mixerkocsi hozza a helyszínre

- PARKOLÓ KÉSZÍTÉSE TEREPRENDEZÉS :

- **Földnyesés:** A tükör készítését Caterpillar 434E típusú homlokrakodó végzi, a feltöltést fuvarozó alvállalkozó hozza a helyszínre

5. IDEIGLENES MELLÉKÉPÍTMÉNY ADATOK

A helyszínen 1 db felvonulási konténer kerül elhelyezésre, valamint 1 db mobil wc
A konténer áramellátását ideiglenesen leágaztatva

6 . MUNKA VÉGELEMME L KAPCSOLATOS ADATOK

-Elsősegélynyújtó hely:

- az iroda konténerben.

-Baleseti vagy tűzvesztélyt jelentő helyzetek:

- hajópadló fedés antikorlása,
- bitumenes lemez-szigetelés,
- villanyszerelés,
- bádogozás