

Vörös Tamás
1118 Bp. Ráhó utca 30.
A munkavégző neve

Munkaszám: 1/2012

Iktatószám: 29-3158

Budaörs
belterület


Község, város

FELMÉRÉSI ALAPPONT VÁZLAT

a 11539, 11540/1, 11541, 11542, 11543, 11544, 11545, 11547 helyrajzi számú földrészletek
ellenőrző beméréséhez

Méretarány: 1:1000

EOV

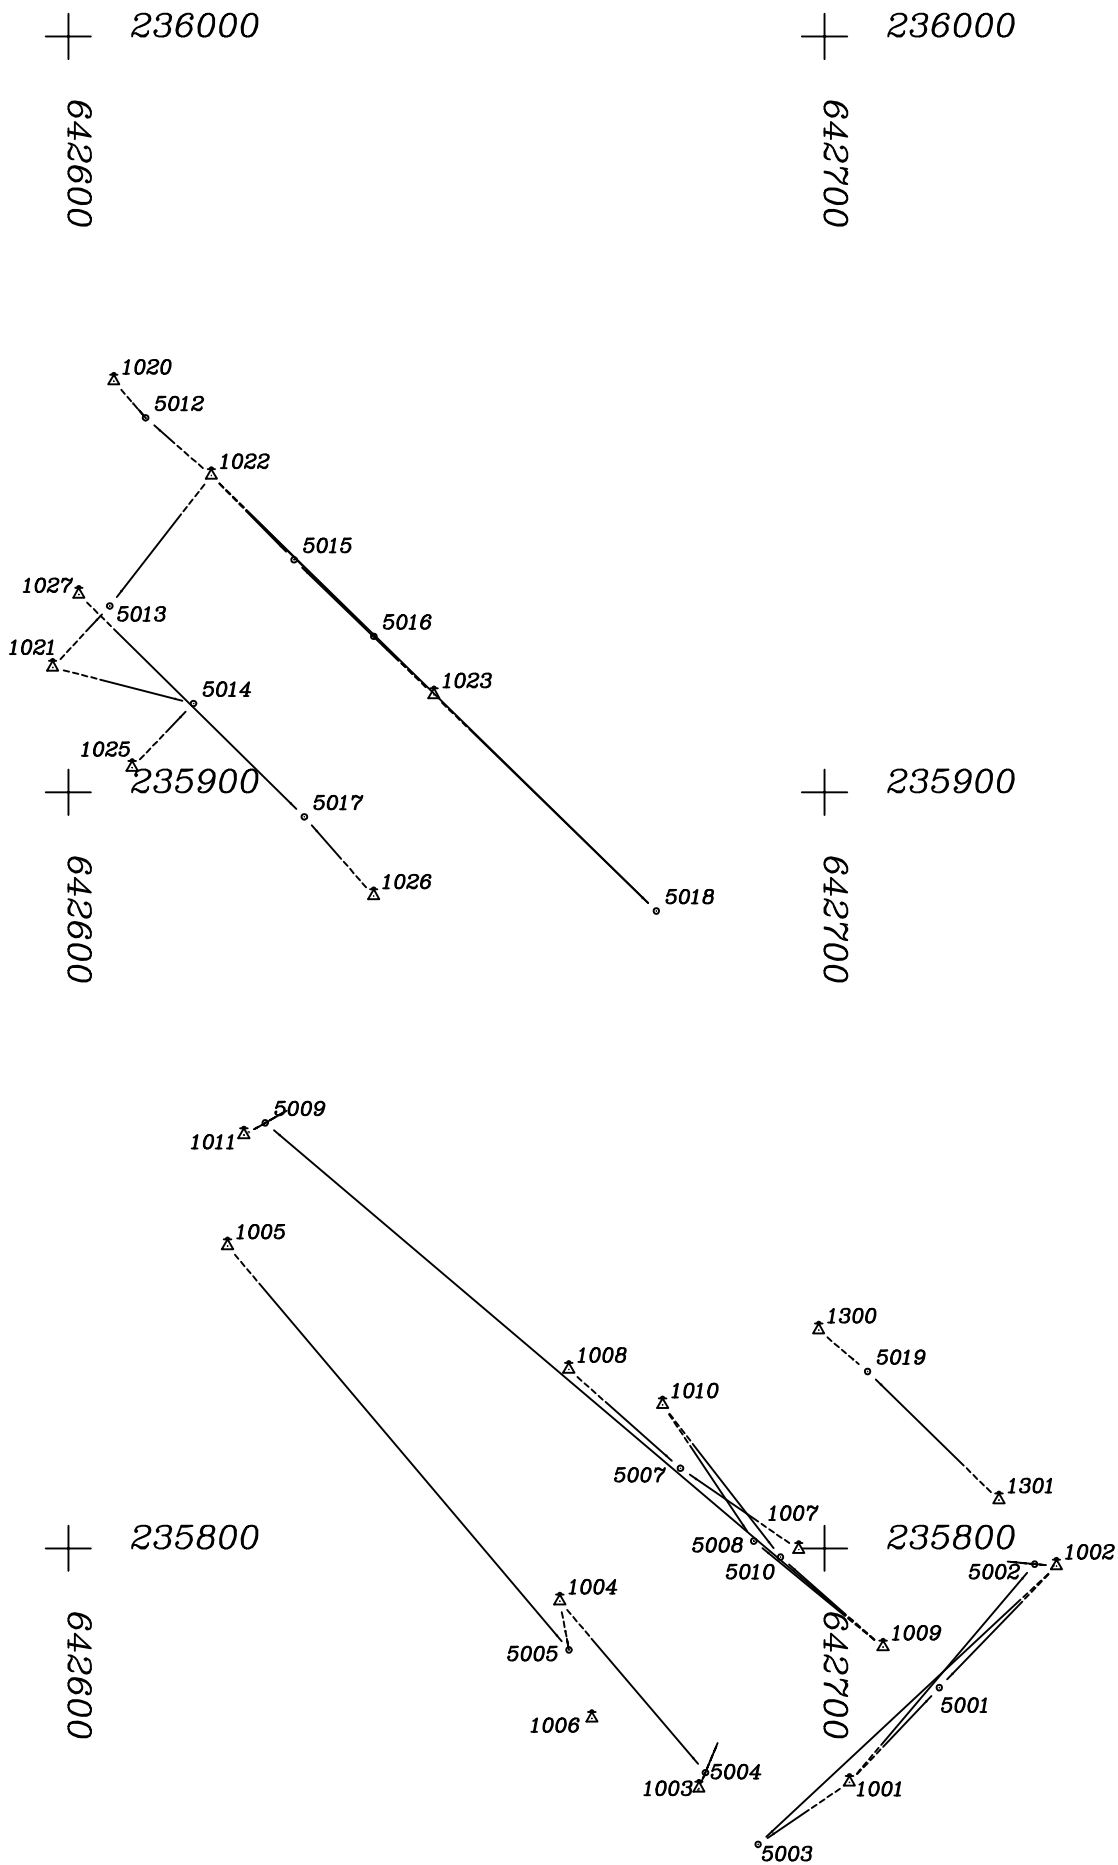

Készítette: Bp. 2012. október 25.

Vörös Tamás
földmérő hallgató

P.H.

Liebhauer Imre
minőségtanúsító/tervező

Ing.rend.min.sz.: 0913/1990
Kamarai terv. jog. szám: GD-T 01-8890

Vörös Tamás
1118 Bp. Rákó utca 30.
A munkavégző neve

Munkaszám: 1/2012

Iktatószám: 29-3158


Budaörs
belterület Község, város

BEMÉRÉSI VÁZLAT

ellenőrző bemérés a 11539, 11540/1, 11541, 11542, 11544, 11545, 11547 helyrajzi számú földrészletek
természetbeni állapotáról

Méretarány: 1:1000

EOV

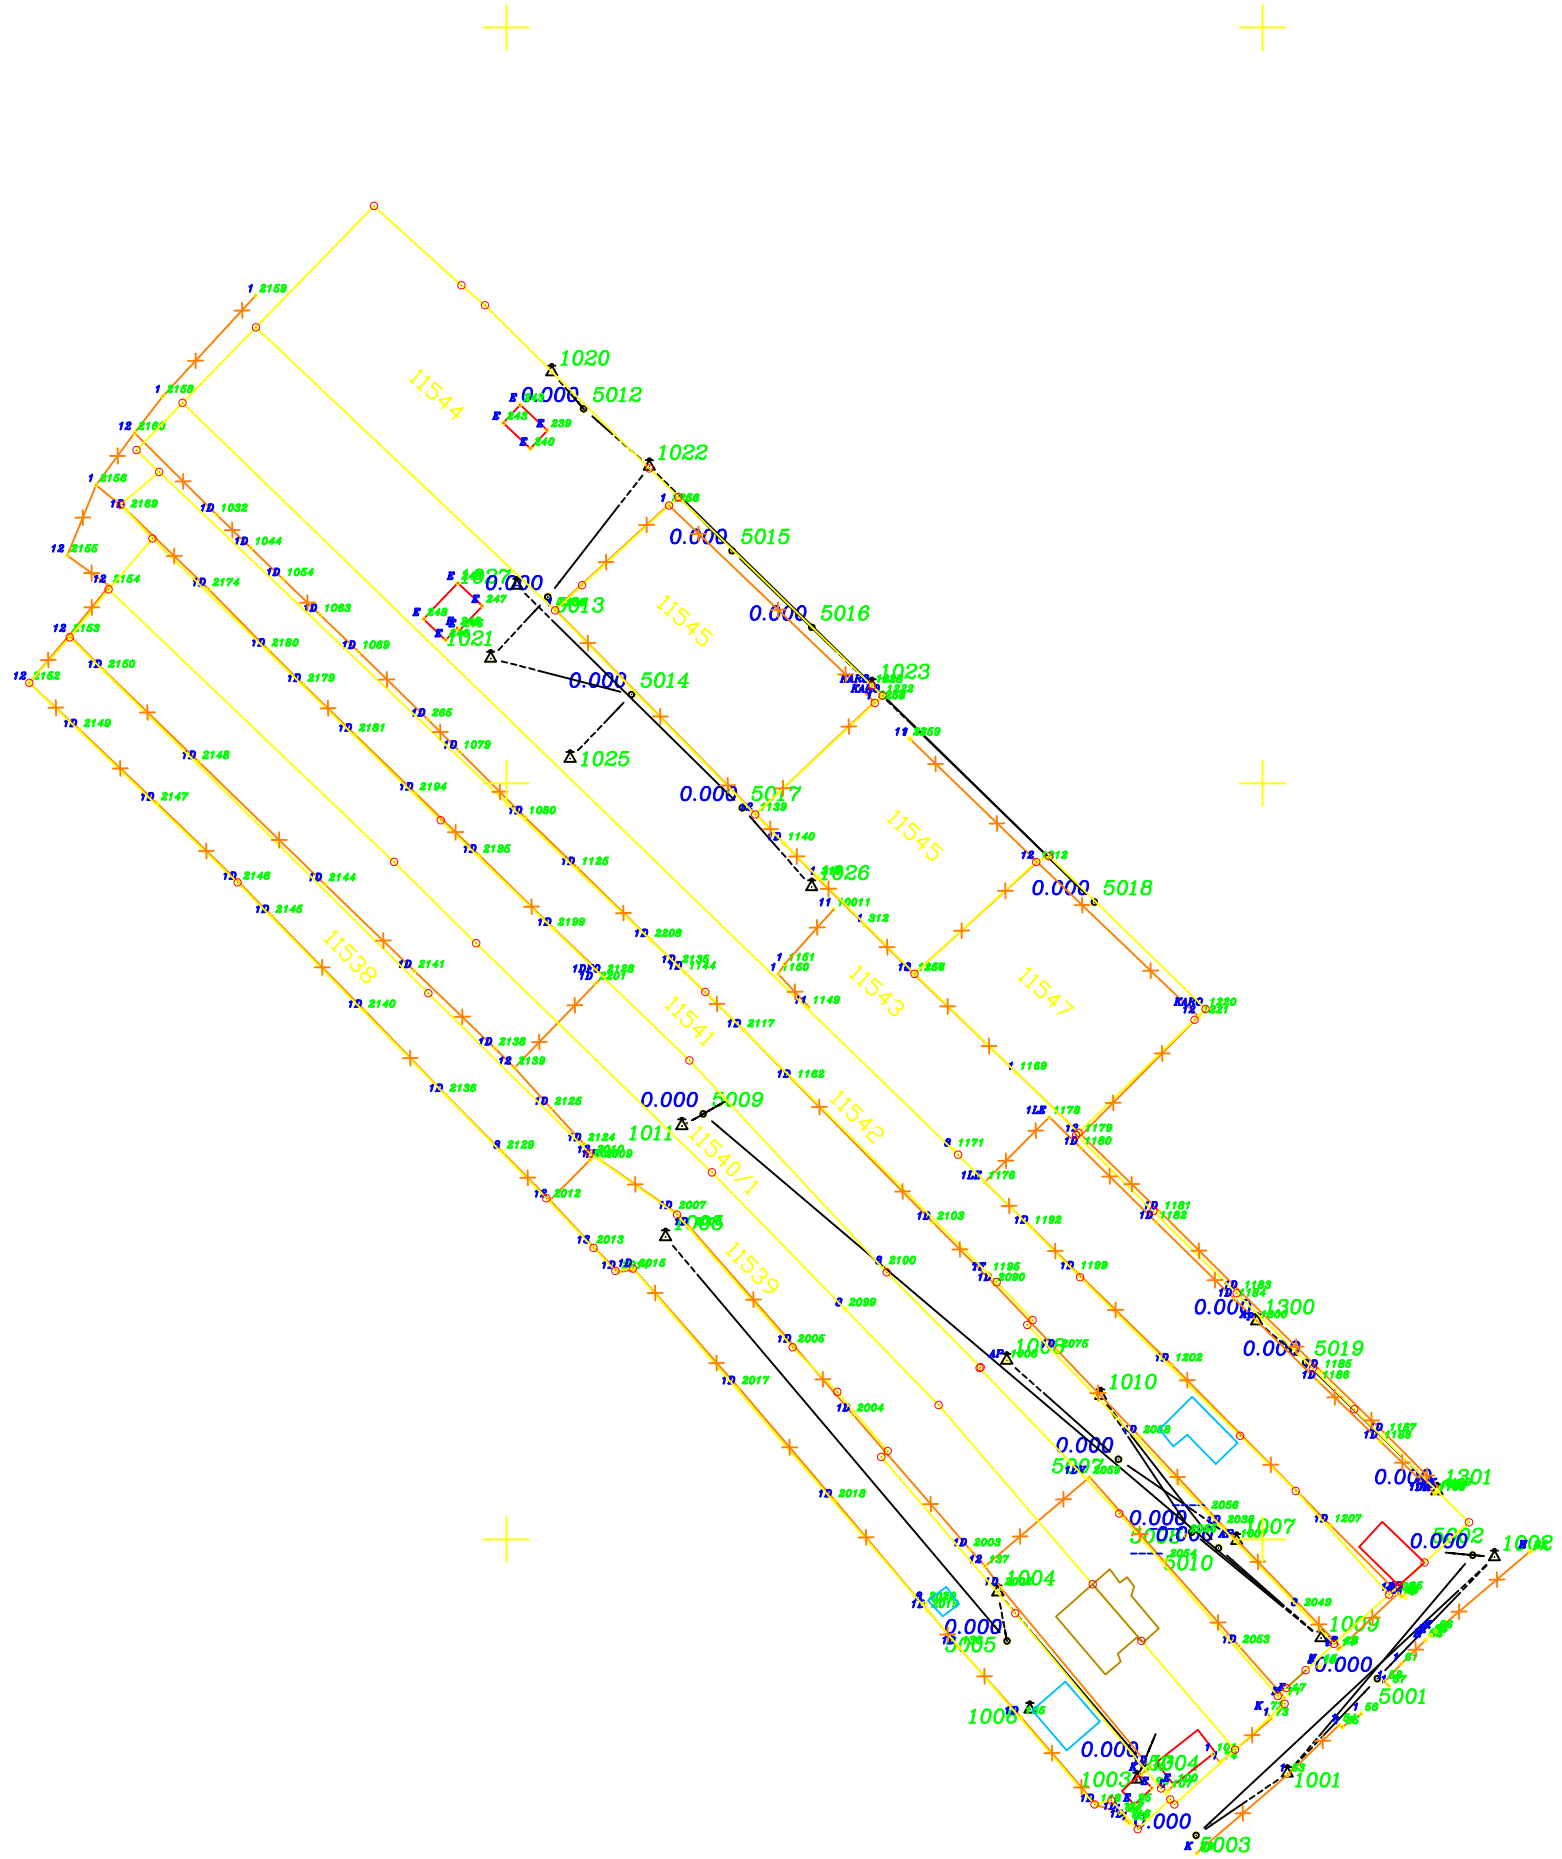

Készítette: Bp. 2012. október 25.

Vörös Tamás
földmérő hallgató

P.H.

Liebhauer Imre
minőségtanúsító/tervező

Ing.rend.min.sz.: 0913/1990
Kamarai terv. jog. szám: GD-T 01-8890

Sorszám	Pontszám	Y	X	Z	Kód	Távolság
1	274567	642709.5	235786.2	0	3125	5.123
2	274561	642705.7	235782.7	0	3125	3.46
3	274551	642703.2	235780.3	0	3125	1.557
4	274549	642702	235779.3	0	3125	31.962
5	340349	642681.1	235803.4	0	3226	26.685
6	195841	642662.6	235822.7	0	3226	0.17
7	340280	642662.7	235822.8	0	3226	17.65
8	340237	642650.3	235835.3	0	3315	38.307
9	340146	642624.2	235863.4	0	3315	45.736
10	340017	642591.3	235895.1	0	3315	53.312
11	792463	642553.2	235932.4	0	3794	6.127
12	792460	642549	235936.9	0	3794	6.683
13	792457	642554.1	235941.2	0	3794	99.732
14	194993	642626.3	235872.4	0	3315	54.384
15	195897	642664.9	235834	0	3315	6.926
16	196025	642669.6	235829	0	3226	0.934
17	196003	642668.9	235828.4	0	3226	58.539

Terület: 1813.322

Ker.ter: 1813

Terület: 1813.32195 m2

Kerekített terület: 1813 m2

Kerekített terület: 1813 m2

A 11539, 11540/1, 11541, 11542, 11543, 11544, 11545, 11547 helyrajzi számú
földrészletek telekalakításáról

Koordináta jegyzék
EOV Rendszer

A pont		Vízszintes koordináták		Balti magasság	Pontkód
száma	megjelölése	y	x	M	

	2012. évben adott földrészlet határpontok				
2001		642 702.92	235 778.25		201
193303		642 547.39	235 925.68		202
193325		642 549.01	235 936.87		202
193359		642 551.10	235 944.10		202
194270		642 594.07	235 965.90		203
194359		642 597.19	235 963.27		203
194539		642 606.46	235 922.89		203
194602		642 610.02	235 926.23		203
194810		642 618.90	235 941.68		203
194877		642 621.52	235 936.76		203
194907		642 622.76	235 937.89		203
194993		642 626.32	235 872.42		203
195148		642 632.92	235 895.89		203
195459		642 648.36	235 912.93		203
195467		642 648.73	235 910.65		203
195481		642 649.58	235 810.89		202
195486		642 649.77	235 911.62		203
195586		642 653.98	235 874.81		203
195745		642 659.75	235 850.88		203
195841		642 662.60	235 822.66		202
195897		642 664.85	235 834.04		203
196003		642 668.91	235 828.37		202
196025		642 669.60	235 829.00		202
196040		642 670.09	235 889.59		202
196101		642 671.77	235 890.37		202
196205		642 675.36	235 853.47		202
196221		642 675.89	235 834.68		202
196903		642 697.04	235 813.70		203
197119		642 704.40	235 806.40		202
274528		642 687.81	235 765.59		201
274529		642 688.35	235 764.94		203
274539		642 696.38	235 772.16		4315
274549		642 702.03	235 779.27		201

A pont		Vízszintes koordináták		Balti magasság	Pontkód
száma	megjelölése	y	x	M	
274551		642 703.17	235 780.33		201
274561		642 705.71	235 782.68		201
274567		642 709.47	235 786.16		201
274574		642 716.74	235 792.71		201
274576		642 718.06	235 793.90		201
274578		642 721.43	235 796.94		201
274584		642 727.33	235 802.25		201
283046		642 542.26	235 919.33		202
283064		642 553.20	235 932.40		201
283066		642 554.10	235 941.20		202
283073		642 557.17	235 950.34		202
283090		642 566.89	235 960.34		202
283119		642 582.50	235 976.40		202
307835		642 692.48	235 870.16		202
339988		642 585.16	235 889.62		203
340008		642 589.69	235 872.24		203
340017		642 591.32	235 895.13		203
340045		642 596.02	235 878.86		203
340094		642 611.02	235 851.08		203
340141		642 622.59	235 842.96		203
340146		642 624.22	235 863.36		203
340165		642 627.20	235 848.55		203
340204		642 637.87	235 825.40		203
340218		642 643.78	235 819.51		203
340237		642 650.32	235 835.32		203
340239		642 650.43	235 811.66		202
340250		642 657.17	235 817.75		202
340280		642 662.73	235 822.77		202
340293		642 667.31	235 790.22		202
340329		642 675.69	235 853.79		202
340334		642 677.55	235 794.06		203
340349		642 681.07	235 803.40		202
340369		642 683.99	235 786.57		203
340381		642 685.55	235 843.43		202
340388		642 686.60	235 767.04		202
340415		642 691.02	235 868.74		202
340443		642 696.59	235 832.55		202
340496		642 706.66	235 822.62		203
340522		642 712.14	235 817.22		202

A pont		Vízszintes koordináták		Balti magasság	Pontkód
száma	megjelölése	y	x	M	

	2012. évben megszűnő földrészlet határpontok				
5		642 606.46	235 922.89		3615
6		642 610.02	235 926.23		3615
8		642 621.52	235 936.76		3615
194993		642 626.32	235 872.42		3315
195841		642 662.60	235 822.66		202
195897		642 664.85	235 834.04		3315
196003		642 668.91	235 828.37		3226
196025		642 669.60	235 829.00		3226
339988		642 585.16	235 889.62		203
340017		642 591.32	235 895.13		203
340045		642 596.02	235 878.86		203
340146		642 624.22	235 863.36		3315
340165		642 627.20	235 848.55		203
340237		642 650.32	235 835.32		203
340250		642 657.17	235 817.75		202
340280		642 662.73	235 822.77		202
340334		642 677.55	235 794.06		203
340349		642 681.07	235 803.40		202
340369		642 683.99	235 786.57		203

	2012. évben meghatározott földrészlet határpontok				
1		642 571.04	235 914.96		3315
1		642 649.77	235 911.62		3315
1		642 671.77	235 890.37		3315
1		642 670.58	235 858.73		3315
2		642 595.08	235 891.50		3315
2		642 648.36	235 912.93		3315
2		642 661.39	235 849.24		3315
2		642 692.48	235 870.16		3315
3		642 601.74	235 885.13		3315
3		642 648.73	235 910.65		3315
3		642 691.02	235 868.74		3315
4		642 589.30	235 872.63		3315
4		642 632.92	235 895.89		3315
4		642 675.69	235 853.79		3315
5		642 592.09	235 936.49		3315
5		642 653.98	235 874.81		3315
6		642 609.97	235 919.13		3315
6		642 670.09	235 889.59		3315

A pont		Vízszintes koordináták		Balti magasság	Pontkód
száma	megjelölése	y	x	M	

7		642 612.76	235 922.03		3315
8		642 569.68	235 963.21		3315
9		642 615.52	235 924.89		3315
10		642 619.47	235 924.36		3315
11		642 615.53	235 913.63		3315
12		642 655.16	235 804.39		3315
13		642 668.39	235 816.99		3315
14		642 645.28	235 841.05		3315
15		642 632.39	235 854.75		3315
16		642 620.50	235 913.12		3315
17		642 603.26	235 894.45		3315
18		642 603.24	235 889.27		3315
19		642 635.20	235 857.60		3315
20		642 646.24	235 845.86		3315
21		642 702.23	235 779.45		3315
22		642 681.27	235 803.58		3315
23		642 684.23	235 806.27		3315

.....

Aláírás

Kelt: Budapest, 2012. november 19.

A 11541 helyrajzi számú földrészleten történő épületbontás

Koordináta jegyzék

EOV Rendszer

A pont		Vízszintes koordináták		Balti magasság	Pontkód
száma	megjelölése	y	x	M	

A 11541 helyrajzi számú földrészleten megszűnő pontok

197018		642 701.39	235 787.70		3226
196949		642 698.75	235 785.40		3226

A 11466/2 helyrajzi számú földrészleten megszűnő pontok

274554		642 703.64	235 779.79		3226
271564		642 706.24	235 782.06		3226

.....
Aláírás


Kelt: Budapest, 2012. november 6.

BUDAÖRS
belterület

a 11541 helyrajzi számú földrészleten lévő épület bontásáról

Méretarány: 1:1000

EOV

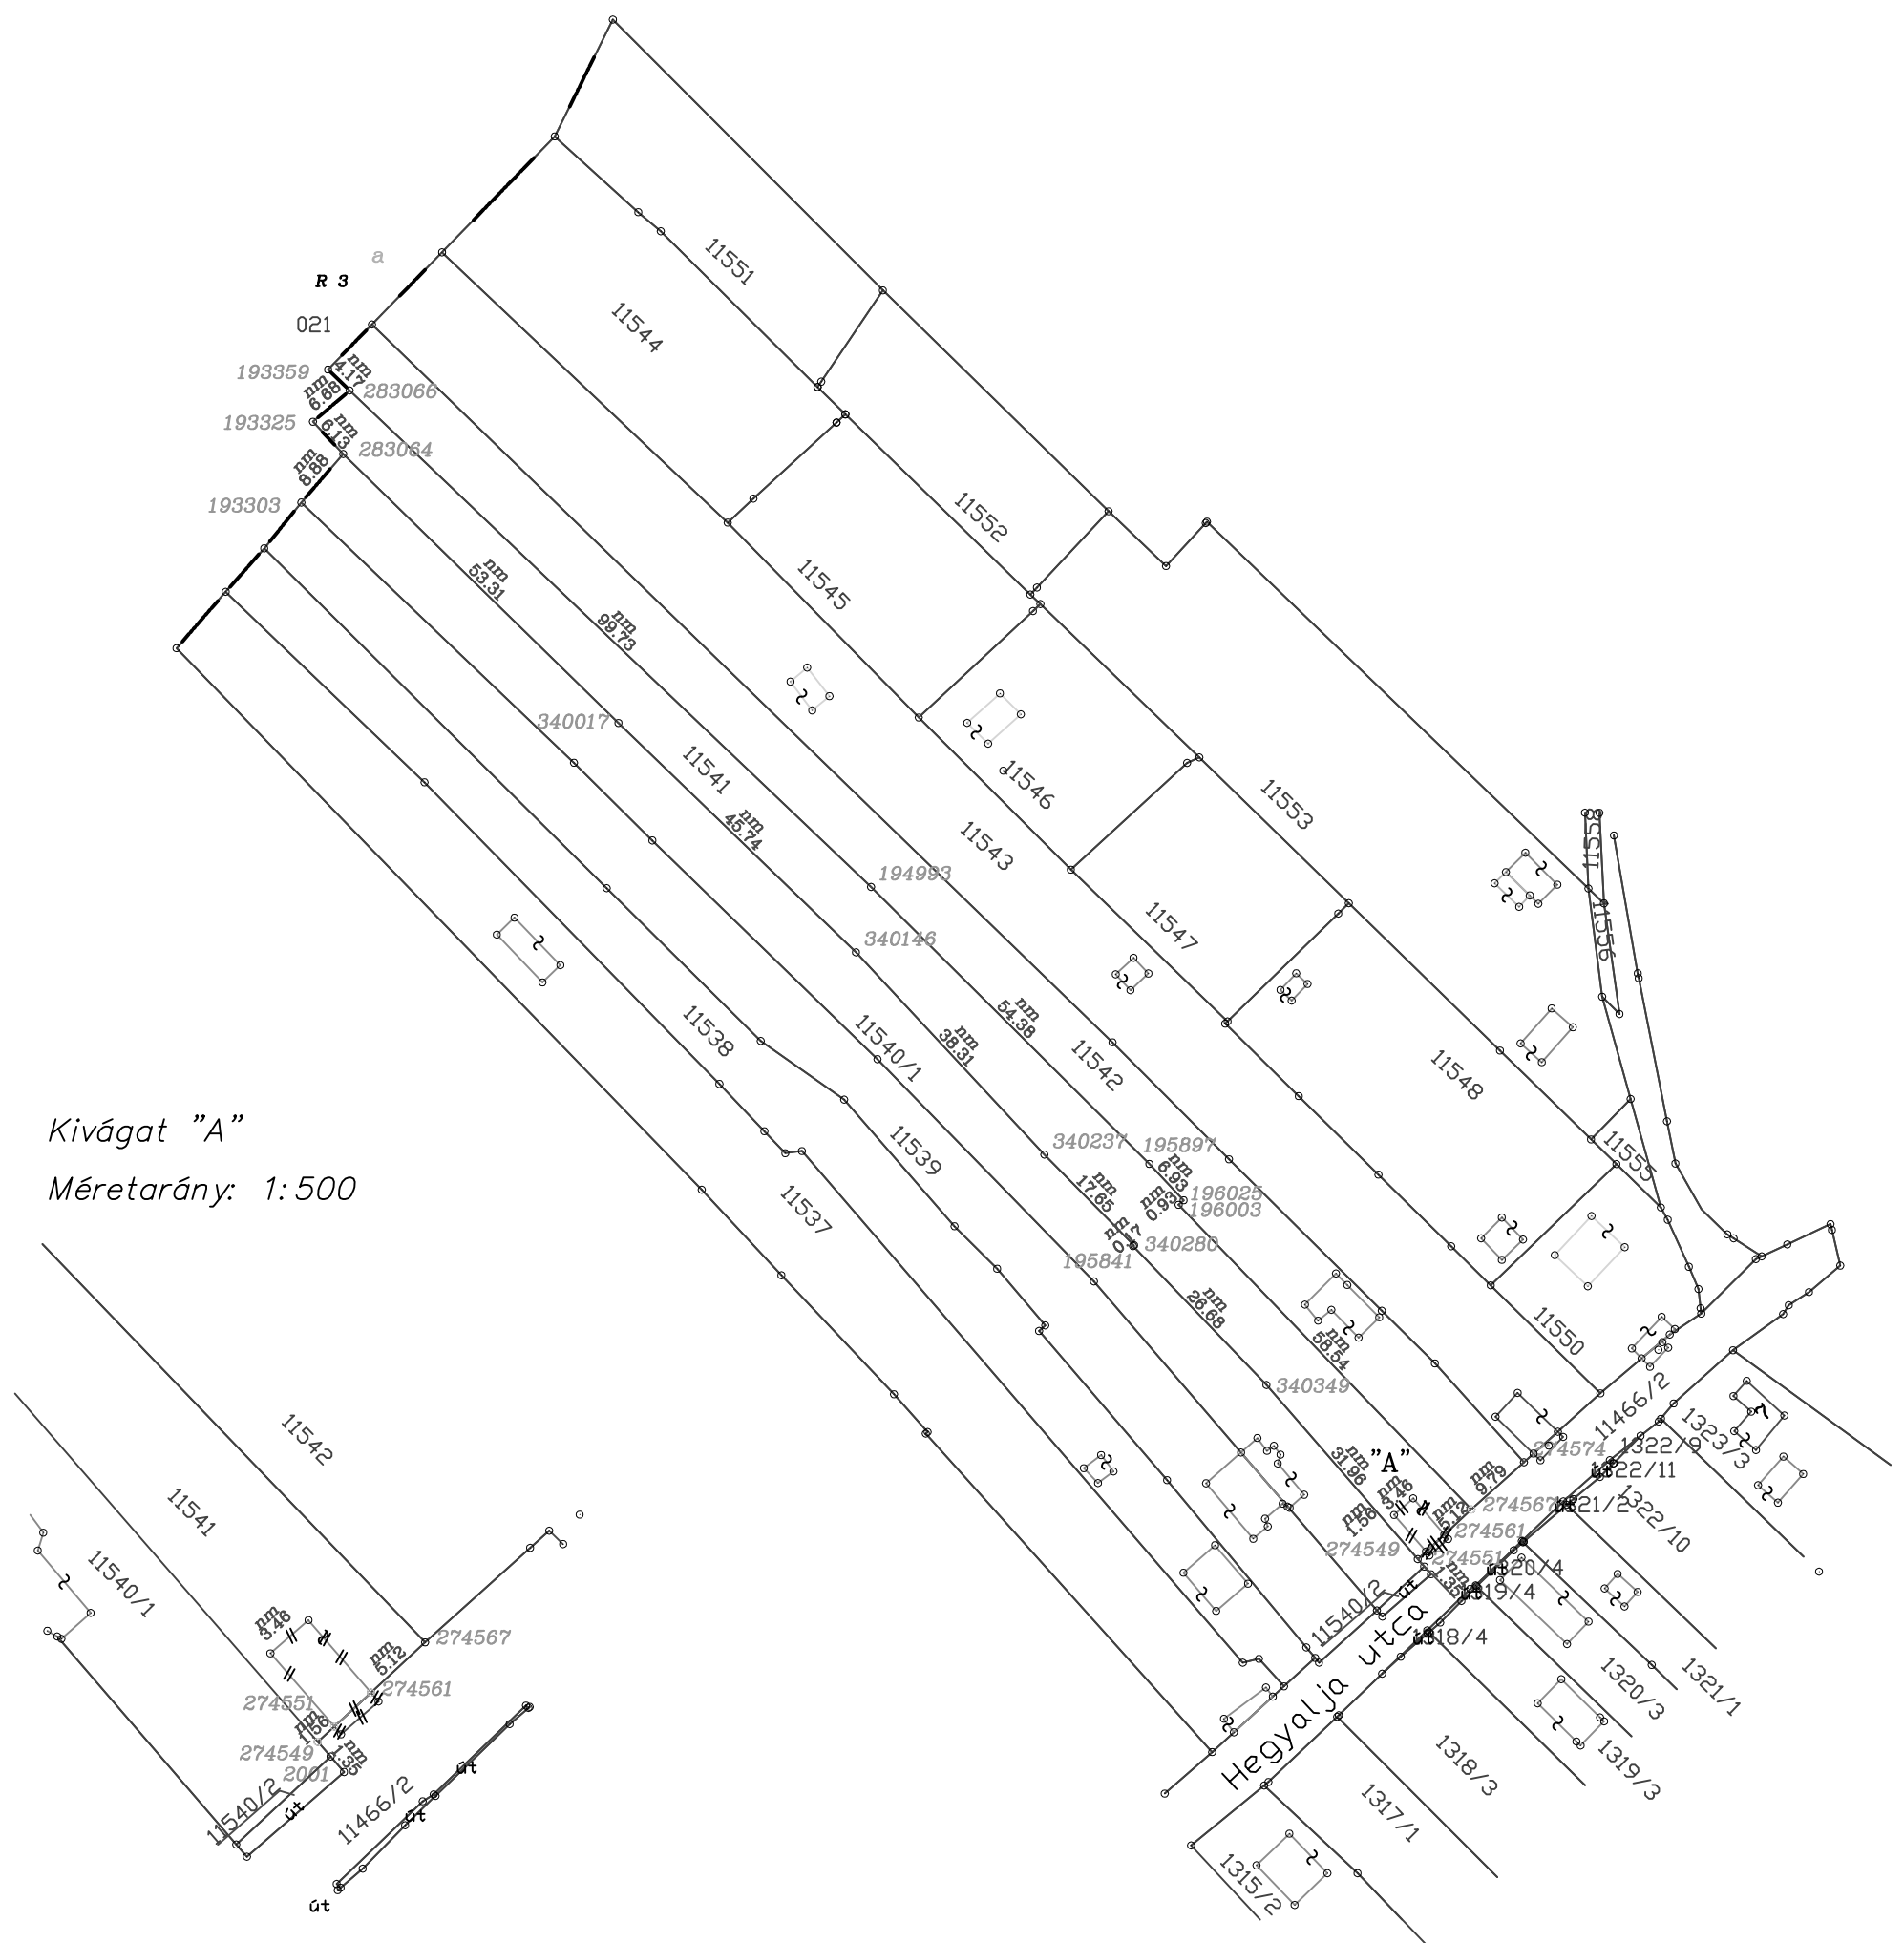

Készítette: Budapest, 2012. november 6.

Vörös Tamás
földmérő hallgató

Liebhaber Imre
minőségtanúsító

Ing.rend.min.sz.: 0913/1990

P.H.

Munkavégző neve: Vörös Tamás
Munkaszám: 1/2012

Műszaki leírás

A munka megnevezése:

Telekalakítás

A földmérési munkát végző szerv neve és címe:

Vörös Tamás, 1118 Budapest, Rahó utca 30.

A megbízó neve és címe:

Szvetkó Nándor

1117 Budapest, Október 23.-a u. 33.

.Mely községekre terjed ki a munka:

Budaörs belterület, Hrsz.: 11539, 11540/1, 11541, 11542, 11544, 11545, 11547

A munka megkezdésének időpontja:

2012. május 1.

A munka befejezésének időpontja:

2012. november 18.

Felhasznált alapadatok:

Földhivatal által szolgáltatott adatok:

Digitális adatszolgáltatás .dat formátumban

2_1086_2012.dat 11 919byte, szomszéd_2_1086_2012.dat 146 829 byte

A munka elvégzése milyen utasítás vagy szabályzat szerint történt:

46/2010. (IV.27.) FVM rendelet szerint történt

A munka elkészítésének rövid leírása:

A felmérést Leica TC 705 típusú mérőállomással és Leica RX 900 CSC típusú GPS-el végeztük.

A mérési eredmények koordinátáit a mérőműszerekből közvetlenül nyertük.

A feldolgozás AutoCad programmal és Freetr rajzoló- és konvertáló programmal készült.

A munkára vonatkozó egyéb feljegyzés:

A földrészletek korábbi zártkert besorolásából, valamint az osztatlan közös tulajdonlásából adódóan a kerítések nem tükrözik a jogi állapotot, illetve sok helyen nincsenek, így ellenőrző mérésekre nem volt lehetőség.

A munka belső vizsgálója:

Liebhaber Imre

ing. rend. min. sz.: 0913/1990, kamarai terv. jog. szám: GD-T 01-8890

A munka minőségét tanúsító neve:

Liebhaber Imre

ing. rend. min. sz.: 0913/1990, kamarai terv. jog. szám: GD-T 01-8890

Kelt: Budapest, 2012. november 18.

.....
felmérést végző aláírása

Vörös Tamás
1118 Bp. Rahó utca 30.
A munkavégző neve

Munkaszám: 1/2012

Iktatószám: 29-3158


Budaörs
belterület Község, város

TELEKALAKÍTÁSI HELYSZÍNRAJZ

a 11539, 11540/1, 11541, 11542, 11543, 11544, 11545, 11547 helyrajzi számú
földrészek telekalakításáról

Méretarány: 1:1000

EOV

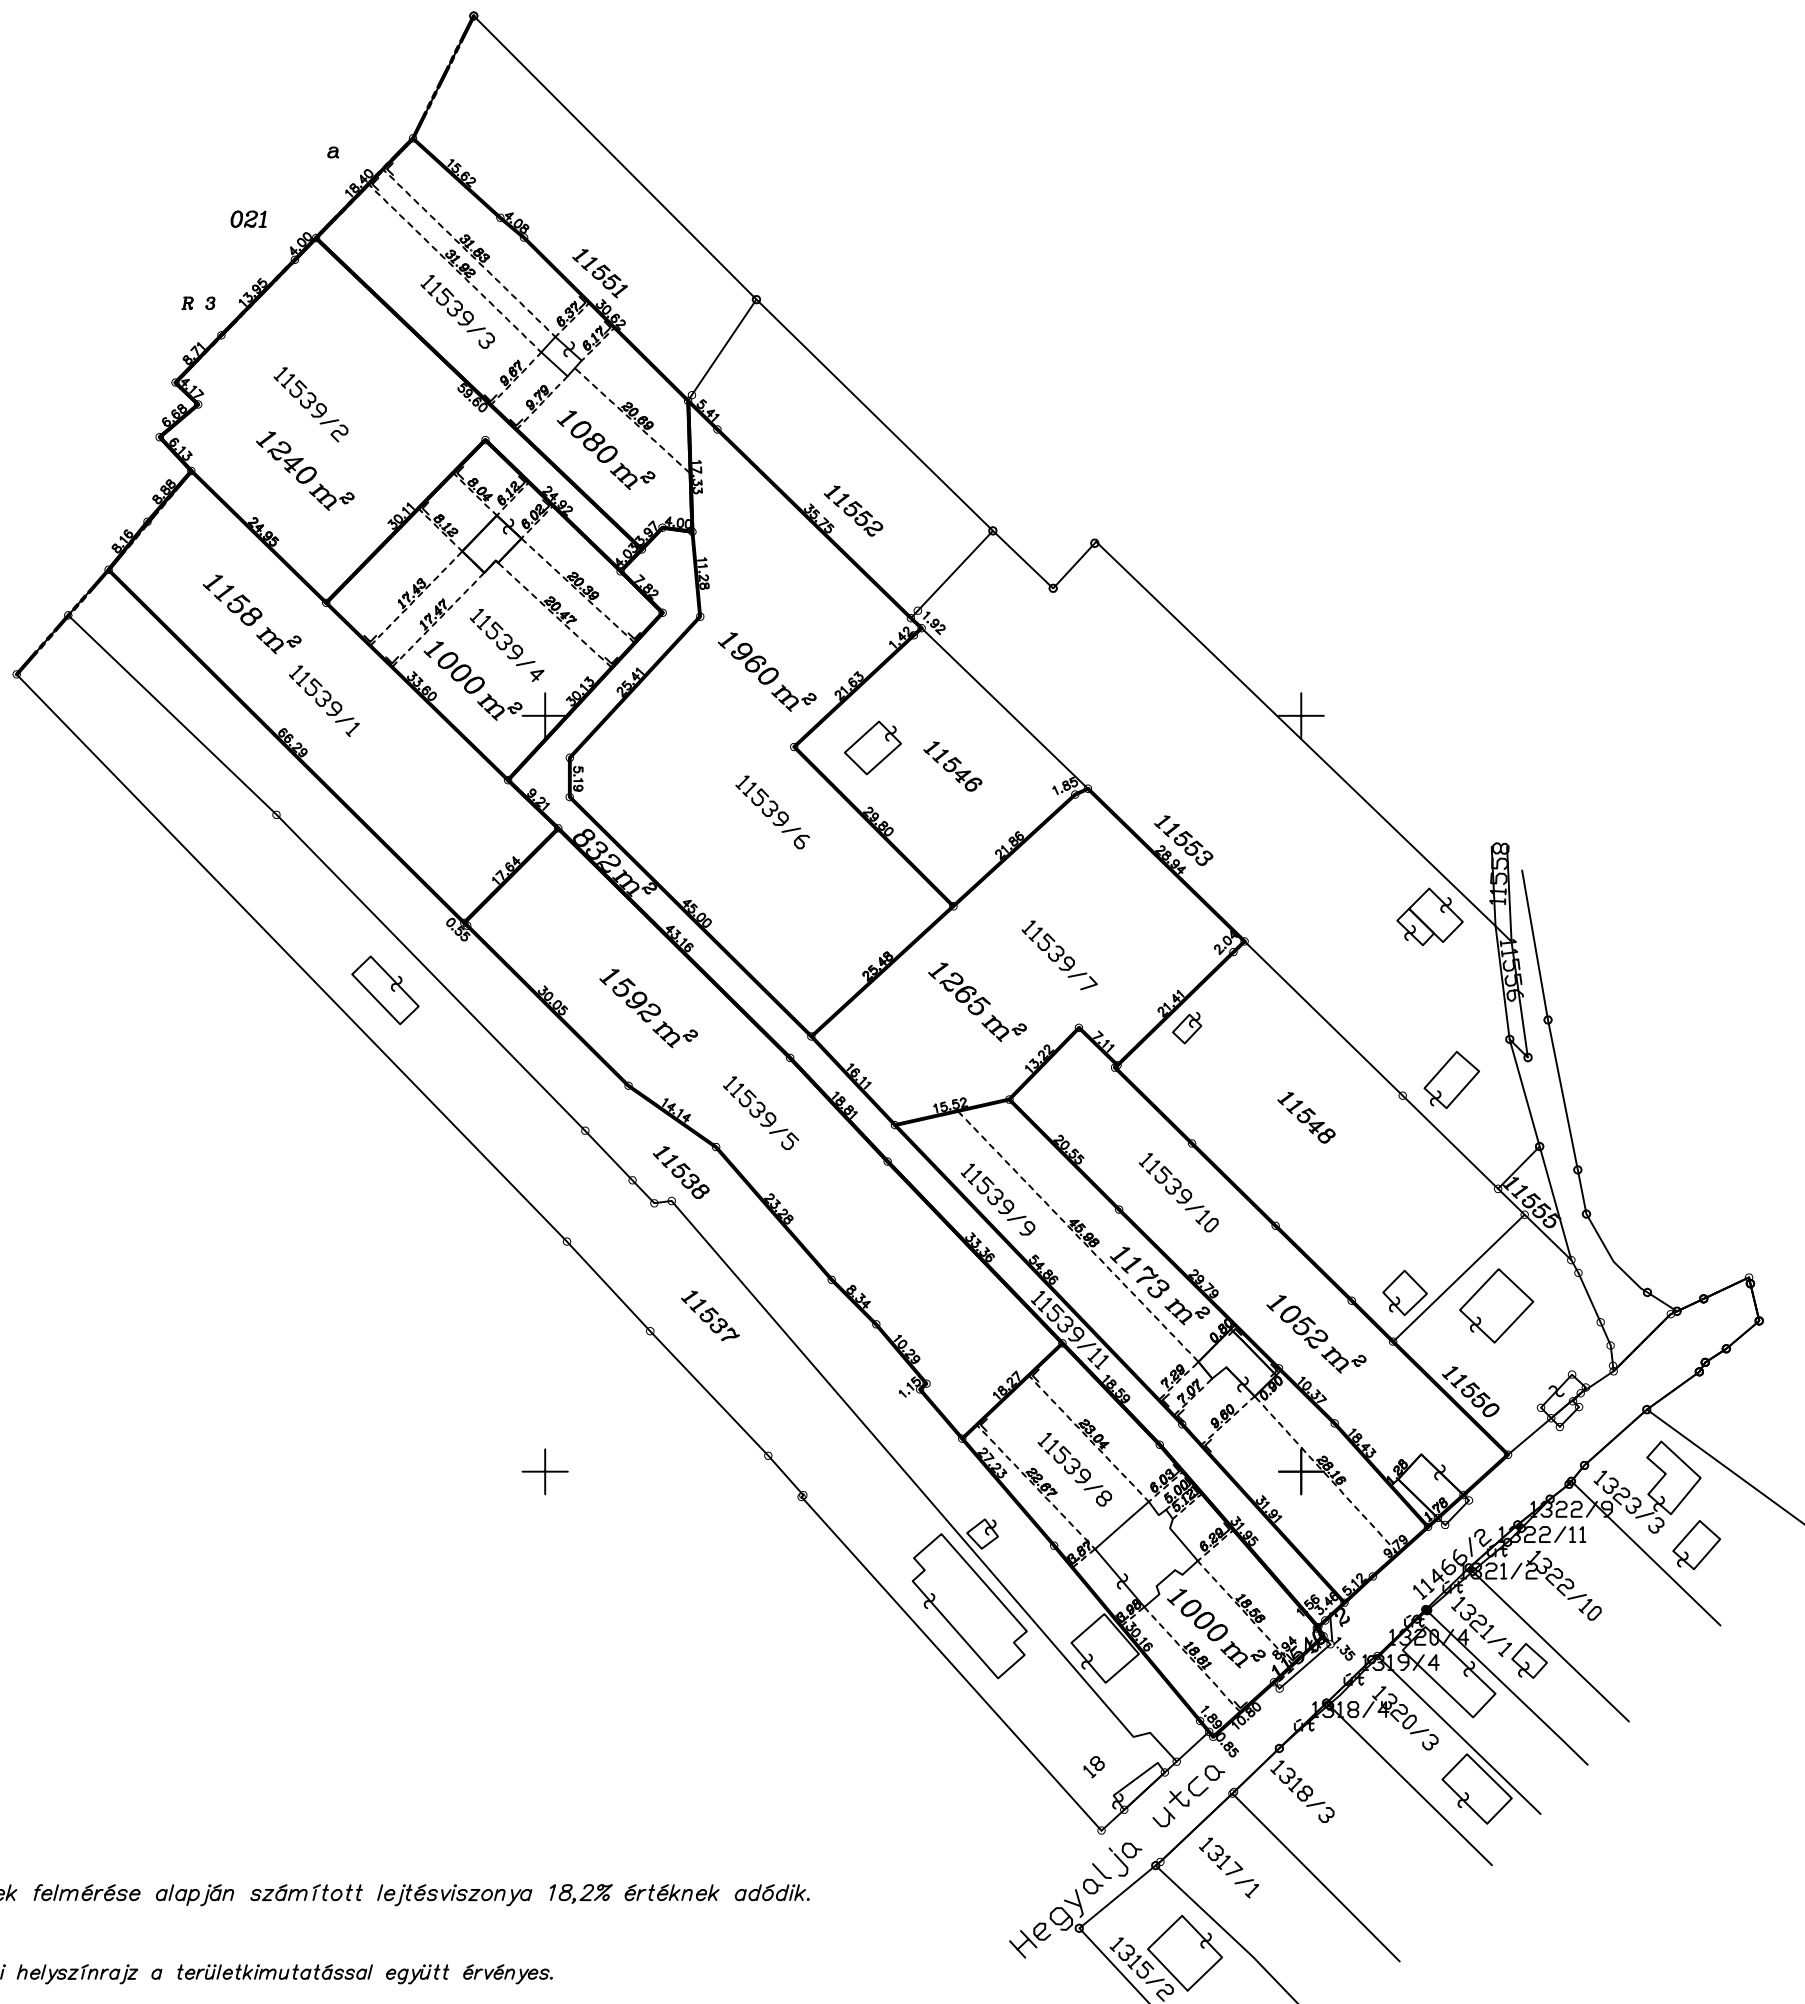

A földrészek felmérése alapján számított lejtésviszonya 18,2% értéknek adódik.

A telekalakítási helyszínrajz a területkimutatással együtt érvényes.

Készítette: Bp. 2012. november 18.

Vörös Tamás
földmérő hallgató

Liebhauer Imre
minőségtanúsító/tervező

P.H.

Ing.rend.min.sz.: 0913/1990

Kamarai terv. jog. szám: GD-T 01-8890

teruletszamitas_valtozas_utan
11539/1; 642571.495 235902.515

--				
792469	642542.260	235919.330	0.000	3794
8.163				
792466	642547.390	235925.680	0.000	3794
8.883				
792463	642553.200	235932.400	0.000	3794
24.948				
1	642571.040	235914.960	0.000	3315
33.590				
2	642595.080	235891.500	0.000	3315
9.216				
3	642601.740	235885.130	0.000	3315
17.635				
4	642589.300	235872.630	0.000	3315
66.285				

==
Terület: 1158.28495 m2 Kerekített terület: 1158 m2

11539/10; 642694.219 235825.720

--				
2	642661.390	235849.240	0.000	3315
13.210				
1	642670.580	235858.730	0.000	3315
7.107				
4	642675.690	235853.790	0.000	3315
0.460				
196205	642675.360	235853.470	0.000	3226
14.305				
340381	642685.550	235843.430	0.000	3226
15.500				
340443	642696.590	235832.550	0.000	3226
14.142				
340496	642706.660	235822.620	0.000	3315
7.694				
340522	642712.140	235817.220	0.000	3226
21.327				
274584	642727.330	235802.250	0.000	3125
7.938				
274578	642721.430	235796.940	0.000	3125
4.539				
274576	642718.060	235793.900	0.000	3125
1.777				
274574	642716.740	235792.710	0.000	3125
18.431				
197119	642704.400	235806.400	0.000	3226
10.366				
196903	642697.040	235813.700	0.000	3315
29.791				
196221	642675.890	235834.680	0.000	3226
20.549				

==
Terület: 1051.99145 m2 Kerekített terület: 1052 m2

11539/11; 642637.562 235852.170

--				
2	642595.080	235891.500	0.000	3315
30.132				
11	642615.530	235913.630	0.000	3315
7.821				
6	642609.970	235919.130	0.000	3315
4.024				
7	642612.760	235922.030	0.000	3315

területszámítás_változás_utan				
3.975				
9	642615.520	235924.890	0.000	3315
3.985				
10	642619.470	235924.360	0.000	3315
11.287				
16	642620.500	235913.120	0.000	3315
25.412				
17	642603.260	235894.450	0.000	3315
5.550				
18	642603.600	235888.910	0.000	3315
44.485				
19	642635.200	235857.600	0.000	3315
16.115				
20	642646.240	235845.860	0.000	3315
54.869				
23	642684.230	235806.270	0.000	3315
31.904				
274561	642705.710	235782.680	0.000	3125
4.748				
21	642702.230	235779.450	0.000	3315
31.962				
22	642681.270	235803.580	0.000	3315
18.594				
13	642668.390	235816.990	0.000	3315
33.361				
14	642645.280	235841.050	0.000	3315
18.811				
15	642632.390	235854.750	0.000	3315
43.155				
3	642601.740	235885.130	0.000	3315
9.216				

==
Terület: 832.87405 m2 Kerekített terület: 833 m2

11539/2;	642580.885	235938.764		

--				
792460	642549.010	235936.870	0.000	3794
6.683				
792457	642554.100	235941.200	0.000	3794
4.173				
792454	642551.100	235944.100	0.000	3794
8.705				
792451	642557.170	235950.340	0.000	3794
13.946				
792448	642566.890	235960.340	0.000	3794
4.003				
8	642569.680	235963.210	0.000	3315
59.596				
7	642612.760	235922.030	0.000	3315
4.024				
6	642609.970	235919.130	0.000	3315
24.921				
5	642592.090	235936.490	0.000	3315
30.111				
1	642571.040	235914.960	0.000	3315
24.948				
792463	642553.200	235932.400	0.000	3794
6.127				

==
Terület: 1239.94610 m2 Kerekített terület: 1240 m2

11539/3;	642597.822	235949.215		

--				
8	642569.680	235963.210	0.000	3315

területszámítás_változás_utan				
18.394				
792445	642582.500	235976.400	0.000	3794
15.624				
194270	642594.070	235965.900	0.000	3315
4.081				
194359	642597.190	235963.270	0.000	3315
30.618				
194810	642618.900	235941.680	0.000	3315
17.329				
10	642619.470	235924.360	0.000	3315
3.985				
9	642615.520	235924.890	0.000	3315
3.975				
7	642612.760	235922.030	0.000	3315
59.596				

==
Terület: 1079.57650 m2 kerekített terület: 1080 m2

11539/4; 642593.595 235913.995

--				
1	642571.040	235914.960	0.000	3315
30.111				
5	642592.090	235936.490	0.000	3315
24.921				
6	642609.970	235919.130	0.000	3315
7.821				
11	642615.530	235913.630	0.000	3315
30.132				
2	642595.080	235891.500	0.000	3315
33.590				

==
Terület: 999.72340 m2 kerekített terület: 1000 m2

11539/5; 642630.907 235844.760

--				
4	642589.300	235872.630	0.000	3315
17.635				
3	642601.740	235885.130	0.000	3315
43.155				
15	642632.390	235854.750	0.000	3315
18.811				
14	642645.280	235841.050	0.000	3315
33.361				
13	642668.390	235816.990	0.000	3315
18.270				
12	642655.160	235804.390	0.000	3315
8.567				
195481	642649.580	235810.890	0.000	202
1.147				
340239	642650.430	235811.660	0.000	202
10.288				
340218	642643.780	235819.510	0.000	203
8.344				
340204	642637.870	235825.400	0.000	203
23.277				
340141	642622.590	235842.960	0.000	203
14.135				
340094	642611.020	235851.080	0.000	203
30.045				
340008	642589.690	235872.240	0.000	203
0.552				

==
Terület: 1592.43670 m2 kerekített terület: 1592 m2
3. oldal

területszámítás_valtozas_utan

11539/6; 642622.495 235899.640

--				
17	642603.260	235894.450	0.000	3315
25.412				
16	642620.500	235913.120	0.000	3315
11.287				
10	642619.470	235924.360	0.000	3315
17.329				
194810	642618.900	235941.680	0.000	3315
5.410				
7	642622.760	235937.890	0.000	3615
35.754				
2	642648.360	235912.930	0.000	3345
1.925				
1	642649.770	235911.620	0.000	3315
1.422				
3	642648.730	235910.650	0.000	3315
21.629				
4	642632.920	235895.890	0.000	3315
29.797				
5	642653.980	235874.810	0.000	3315
25.473				
19	642635.200	235857.600	0.000	3315
44.485				
18	642603.600	235888.910	0.000	3315
5.550				

==
Terület: 1959.33645 m2 Kerekített terület: 1959 m2

11539/7; 642663.840 235867.813

--				
19	642635.200	235857.600	0.000	3315
25.473				
5	642653.980	235874.810	0.000	3315
21.863				
6	642670.090	235889.590	0.000	3315
1.852				
1	642671.770	235890.370	0.000	3315
28.937				
2	642692.480	235870.160	0.000	3315
2.037				
3	642691.020	235868.740	0.000	3315
21.413				
4	642675.690	235853.790	0.000	3315
7.107				
1	642670.580	235858.730	0.000	3315
13.210				
2	642661.390	235849.240	0.000	3315
15.522				
20	642646.240	235845.860	0.000	3315
16.115				

==
Terület: 1265.34455 m2 Kerekített terület: 1265 m2

11539/8; 642679.449 235790.965

--				
12	642655.160	235804.390	0.000	3315
18.270				
13	642668.390	235816.990	0.000	3315
18.594				
22	642681.270	235803.580	0.000	3315
31.962				

		területszámítás_valtozas_utan		
21	642702.230	235779.450	0.000	3315
0.269				
274549	642702.030	235779.270	0.000	201
1.354				
2001	642702.920	235778.250	0.000	3215
8.936				
274539	642696.380	235772.160	0.000	4315
10.799				
274529	642688.350	235764.940	0.000	203
0.845				
274528	642687.810	235765.590	0.000	201
1.889				
340388	642686.600	235767.040	0.000	202
30.157				
340293	642667.310	235790.220	0.000	202
18.666				

==
Terület: 1000.46840 m2 Kerekített terület: 1000 m2

11539/9; 642681.490 235819.125

--				
20	642646.240	235845.860	0.000	3315
15.522				
2	642661.390	235849.240	0.000	3315
20.549				
196221	642675.890	235834.680	0.000	3226
29.791				
196903	642697.040	235813.700	0.000	3315
10.366				
197119	642704.400	235806.400	0.000	3226
18.431				
274574	642716.740	235792.710	0.000	3125
9.785				
274567	642709.470	235786.160	0.000	3125
5.123				
274561	642705.710	235782.680	0.000	3125
31.904				
23	642684.230	235806.270	0.000	3315
54.869				

==
Terület: 1172.75370 m2 Kerekített terület: 1173 m2

Tömb számítása; 642641.615 235870.670

--				
792469	642542.260	235919.330	0.000	3794
66.285				
4	642589.300	235872.630	0.000	3315
0.552				
340008	642589.690	235872.240	0.000	203
30.045				
340094	642611.020	235851.080	0.000	203
14.135				
340141	642622.590	235842.960	0.000	203
23.277				
340204	642637.870	235825.400	0.000	203
8.344				
340218	642643.780	235819.510	0.000	203
10.288				
340239	642650.430	235811.660	0.000	202
1.147				
195481	642649.580	235810.890	0.000	202
8.567				
12	642655.160	235804.390	0.000	3315
18.666				

		terulet	szamitas_valtozas_utan	
340293	642667.310	235790.220	0.000	202
30.157				
340388	642686.600	235767.040	0.000	202
1.889				
274528	642687.810	235765.590	0.000	201
0.845				
274529	642688.350	235764.940	0.000	203
10.799				
274539	642696.380	235772.160	0.000	4315
8.936				
2001	642702.920	235778.250	0.000	3215
1.354				
274549	642702.030	235779.270	0.000	201
0.269				
21	642702.230	235779.450	0.000	3315
4.748				
274561	642705.710	235782.680	0.000	3125
5.123				
274567	642709.470	235786.160	0.000	3125
9.785				
274574	642716.740	235792.710	0.000	3125
1.777				
274576	642718.060	235793.900	0.000	3125
4.539				
274578	642721.430	235796.940	0.000	3125
7.938				
274584	642727.330	235802.250	0.000	3125
21.327				
340522	642712.140	235817.220	0.000	3226
7.694				
340496	642706.660	235822.620	0.000	3315
14.142				
340443	642696.590	235832.550	0.000	3226
15.500				
340381	642685.550	235843.430	0.000	3226
14.305				
196205	642675.360	235853.470	0.000	3226
0.460				
4	642675.690	235853.790	0.000	3315
21.413				
3	642691.020	235868.740	0.000	3315
2.037				
2	642692.480	235870.160	0.000	3315
28.937				
1	642671.770	235890.370	0.000	3315
1.852				
6	642670.090	235889.590	0.000	3315
21.863				
5	642653.980	235874.810	0.000	3315
29.797				
4	642632.920	235895.890	0.000	3315
21.629				
3	642648.730	235910.650	0.000	3315
1.422				
1	642649.770	235911.620	0.000	3315
1.925				
2	642648.360	235912.930	0.000	3345
35.754				
7	642622.760	235937.890	0.000	3615
5.410				
194810	642618.900	235941.680	0.000	3315
30.618				
194359	642597.190	235963.270	0.000	3315
4.081				
194270	642594.070	235965.900	0.000	3315
15.624				
792445	642582.500	235976.400	0.000	3794
18.394				

		teruletszamitas_valtozas_utan		
8	642569.680	235963.210	0.000	3315
4.003				
792448	642566.890	235960.340	0.000	3794
13.946				
792451	642557.170	235950.340	0.000	3794
8.705				
792454	642551.100	235944.100	0.000	3794
4.173				
792457	642554.100	235941.200	0.000	3794
6.683				
792460	642549.010	235936.870	0.000	3794
6.127				
792463	642553.200	235932.400	0.000	3794
8.883				
792466	642547.390	235925.680	0.000	3794
8.163				

=====

==

Terület: 13352.73625 m2 Kerekített terület: 13353 m2

--

Helyrajzi szám	Számított terület	kerekített terület
----------------	-------------------	--------------------

--

11539/1	1158.28495	1158
11539/10	1051.99145	
1052		
11539/11	832.87405	
833		
11539/2	1239.94610	1240
11539/3	1079.57650	1080
11539/4	999.72340	1000
11539/5	1592.43670	1592
11539/6	1959.33645	1959
11539/7	1265.34455	1265
11539/8	1000.46840	1001*
11539/9	1172.75370	1173

=====

==

Számított összes:	13352.73625 m2	Kerekített összes:	13352 m2
Számított tömb:	13352.73625 m2	Kerekített tömb:	13353 m2
Javítás:	1 m2		
Alakzatok száma:	11		


Határozat száma: VIII-1232-2/2011

Vörös Tamás
1118 Rahó utca 30
A munkavégző neve
Munkaszám: 1/2012

BUDAÖRS
belterület
Község, város

VÁLTOZÁSI VÁZRAJZ
a 11541 helyrajzi számú földrészleten lévő épület bontásáról
EOV

Méretarány: 1:1000

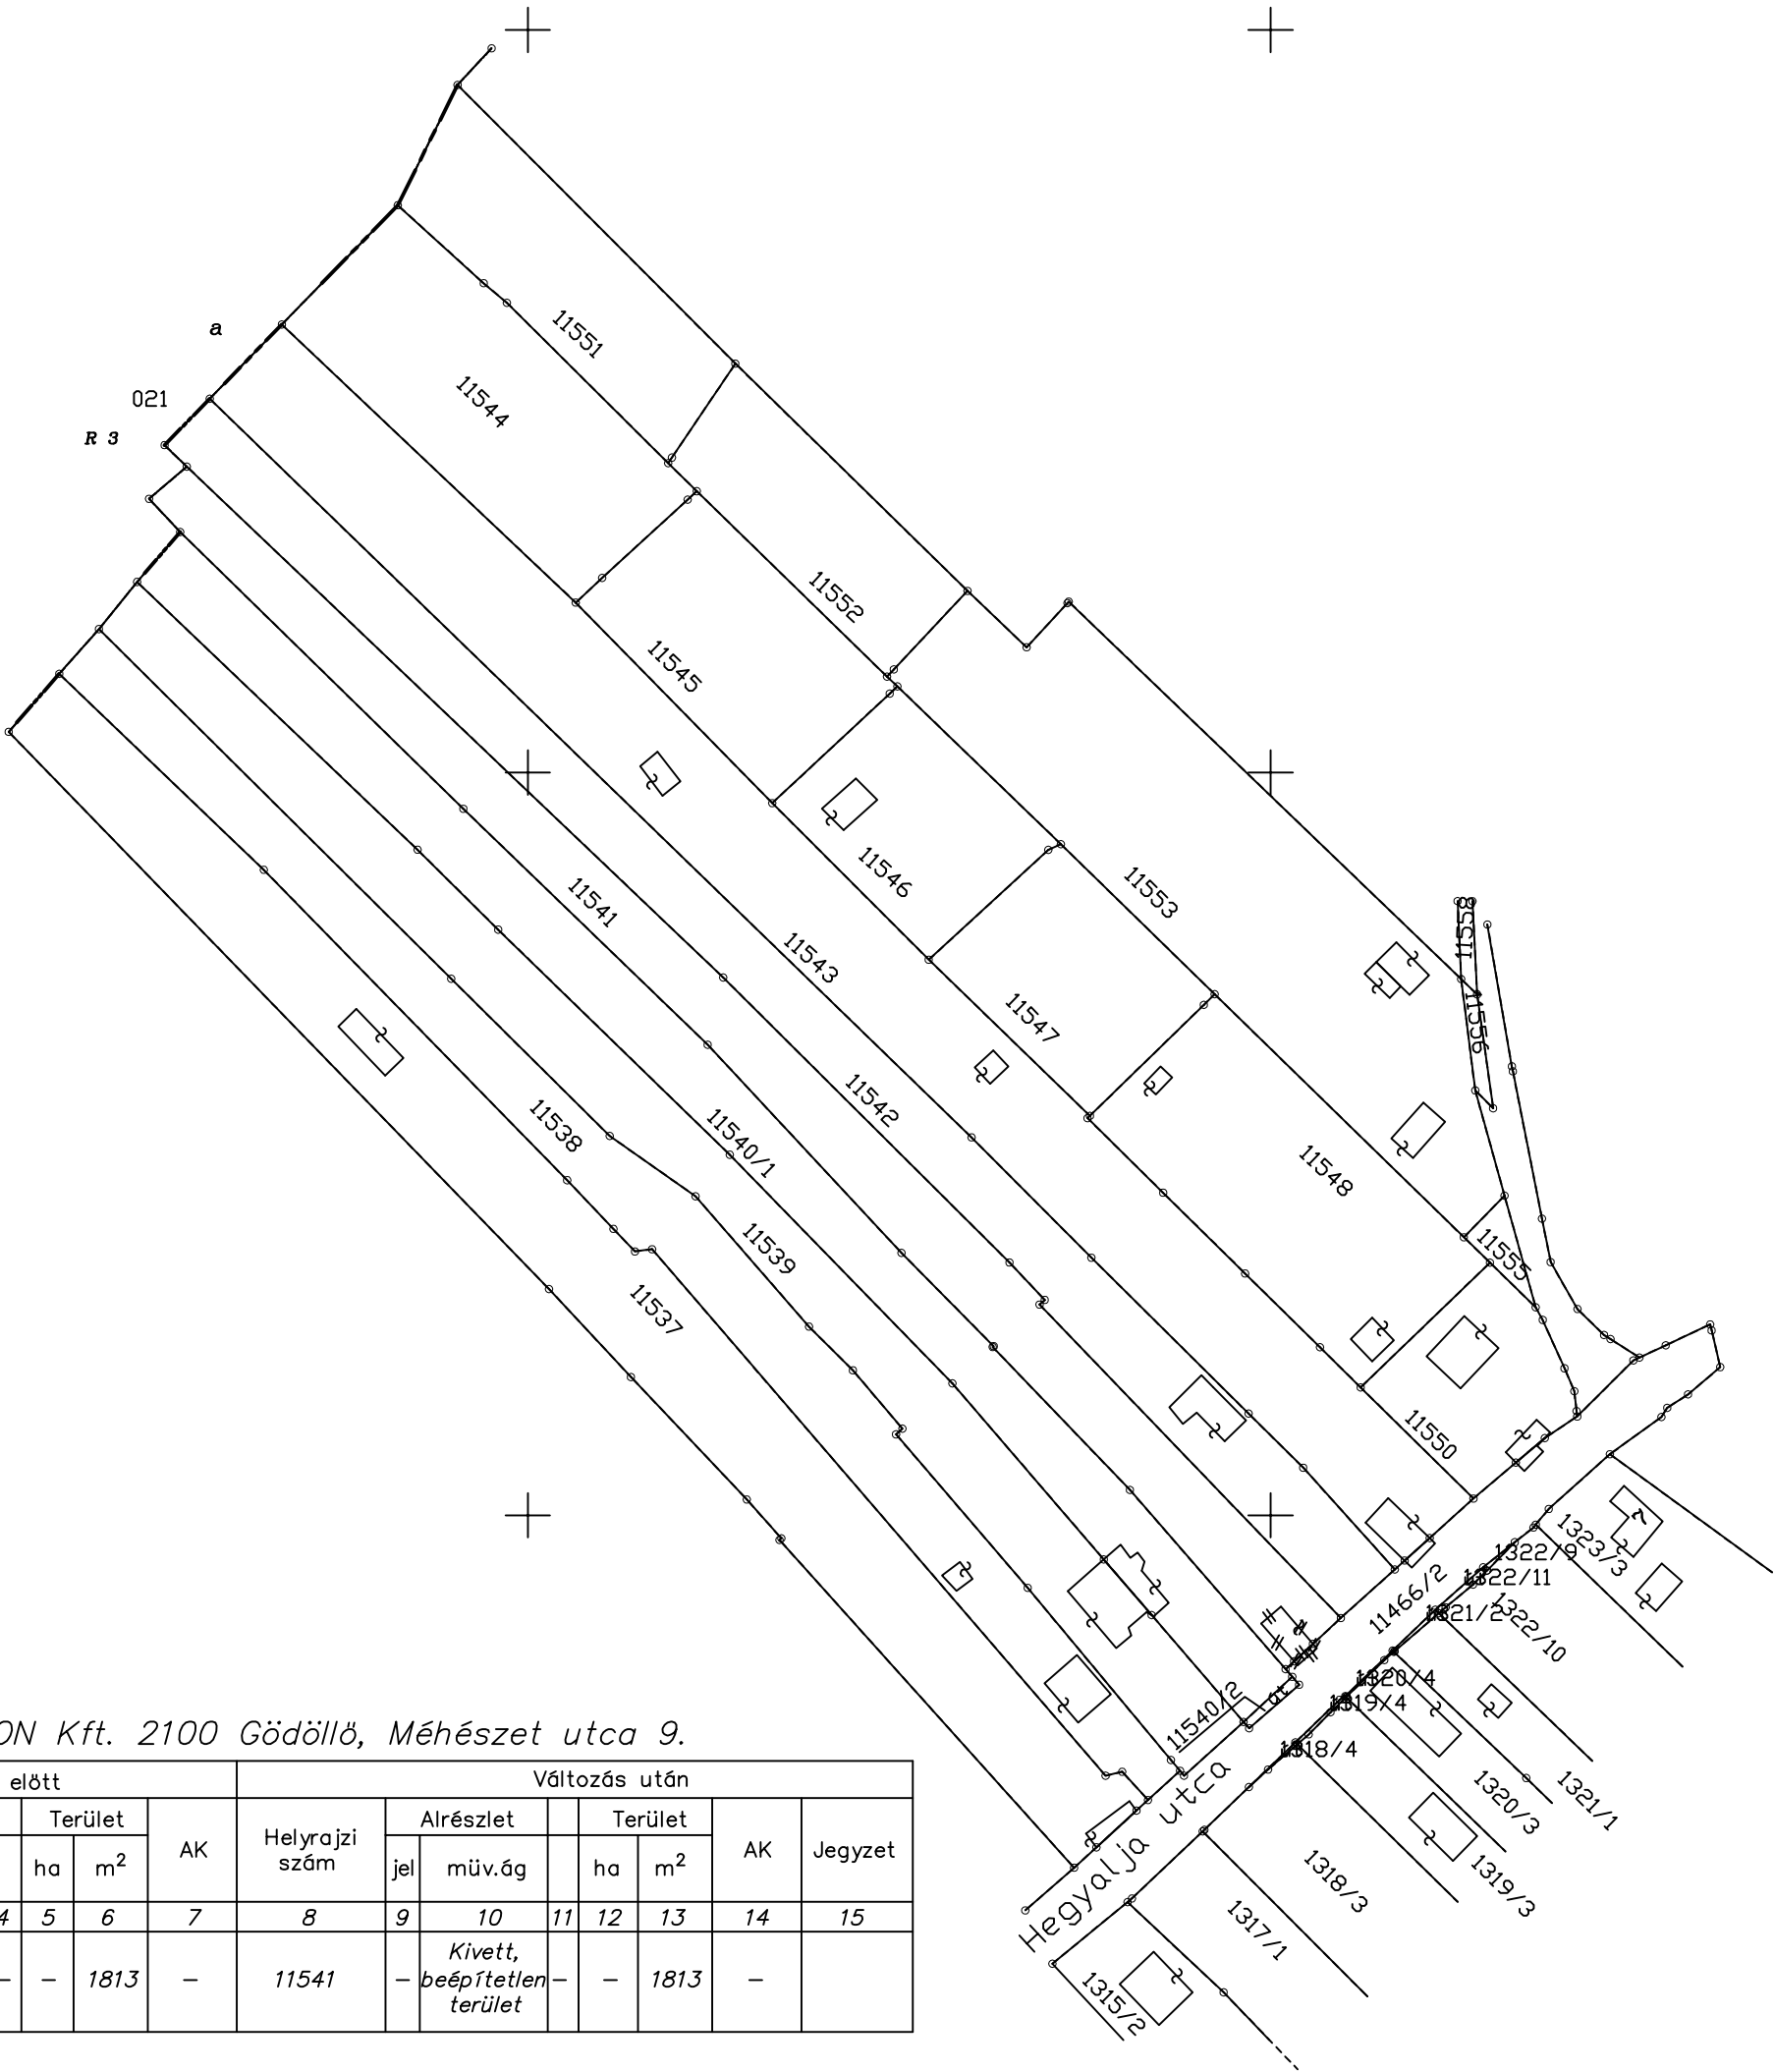

Levelezési cím: PION Kft. 2100 Gödöllő, Méhész utca 9.

Változás előtt							Változás után							
Helyrajzi szám	Alrészlet		Terület			AK	Helyrajzi szám	Alrészlet		Terület			AK	Jegyzet
	jel	műv.ág	ha	m²	jel			műv.ág	ha	m²				
1	2	3	4	5	6	7	8	9	10	11	12	13	14	15
11541	—	Kivett, gazd.ép. udvar	—	—	1813	—	11541	—	Kivett, beépítetlen terület	—	—	1813	—	

Ez a változási vázrajz megfelel a 46/2010. (IV.27.) FVM rendeletben foglalt tartalmi és pontossági előírásoknak.

Készítette: Budapest, 2012. november 6.

Előzetesen átvezetve:

Vörös Tamás
földmérő hallgató

Liebhauer Imre
minőségtanúsító
Ing.rend.min.sz.: 0913/1990
P.H.

P.H.
körz.fh.

Vizsgáló

Vörös Tamás
1118 Bp. Ráhó utca 30.

A munkavégző neve

Munkaszám: 1/2012

Iktatószám: 29-3158

Budaörs
belterület

Község, város

TERÜLETKIMUTATÁS

a 11539, 11540/1, 11541, 11542, 11544, 11545, 11547 helyrajzi számú
földrészek telekalakításáról

A területkimutatás a változási vázrajzzal együtt érvényes.

Változás előtt							Változás után							
Helyrajzi szám	Alrészlet		Min. o.	Terület		AK	Helyrajzi szám	Alrészlet		Min. o.	Terület		AK	Jegyzet
	jel	műv.ág		ha	m ²			jel	műv.ág		ha	m ²		
1	2	3	4	5	6	7	8	9	10	11	12	13	14	15
							11539/1	-	Kivett, beépítetlen terület	-	-	1158	-	
11539	-	Kivett, gazdép. udvar	-	-	1954	-	11539/2	-	Kivett, beépítetlen terület	-	-	1240	-	
11540/1	-	Kivett, gazdép. udvar	-	-	1779	-	11539/3	-	Kivett, gazdép. udvar	-	-	1080	-	
11541	-	Kivett, beépítetlen terület	-	-	1813	-	11539/4	-	Kivett, gazdép. udvar	-	-	1000	-	
11542	-	Kivett, hétvégi ház, gazdép. udvar	-	-	1944	-	11539/5	-	Kivett, beépítetlen terület	-	-	1592	-	
11543	-	Kivett, lakóház, gazdép. udvar	-	-	3067	-	11539/6	-	Kivett, beépítetlen terület	-	-	1960	-	
11544	-	Kivett, gazdép. udvar	-	-	1242	-	11539/7	-	Kivett, beépítetlen terület	-	-	1265	-	
11545	-	Kivett, beépítetlen terület	-	-	852	-	11539/8	-	Kivett, gazdép. udvar	-	-	1000	-	
11547	-	Kivett, beépítetlen terület	-	-	701		11539/9	-	Kivett, hétvégi h. udvar	-	-	1173	-	
							11539/10	-	Kivett, lakóház udvar			1052		
							11539/11		Kivett, magán- út	-	-	832	-	
Összesen:					13352							13352		

Készítette: Bp. 2012. november 18.

Vörös Tamás
földmérő hallgató


Liebhauer Imre
minőségtanúsító/tervező

P.H.

Ing.rend.min.sz.: 0913/1990

Kamarai tev. jog. szám: GD-T 01-8890

lnq.rend.min.sz.:

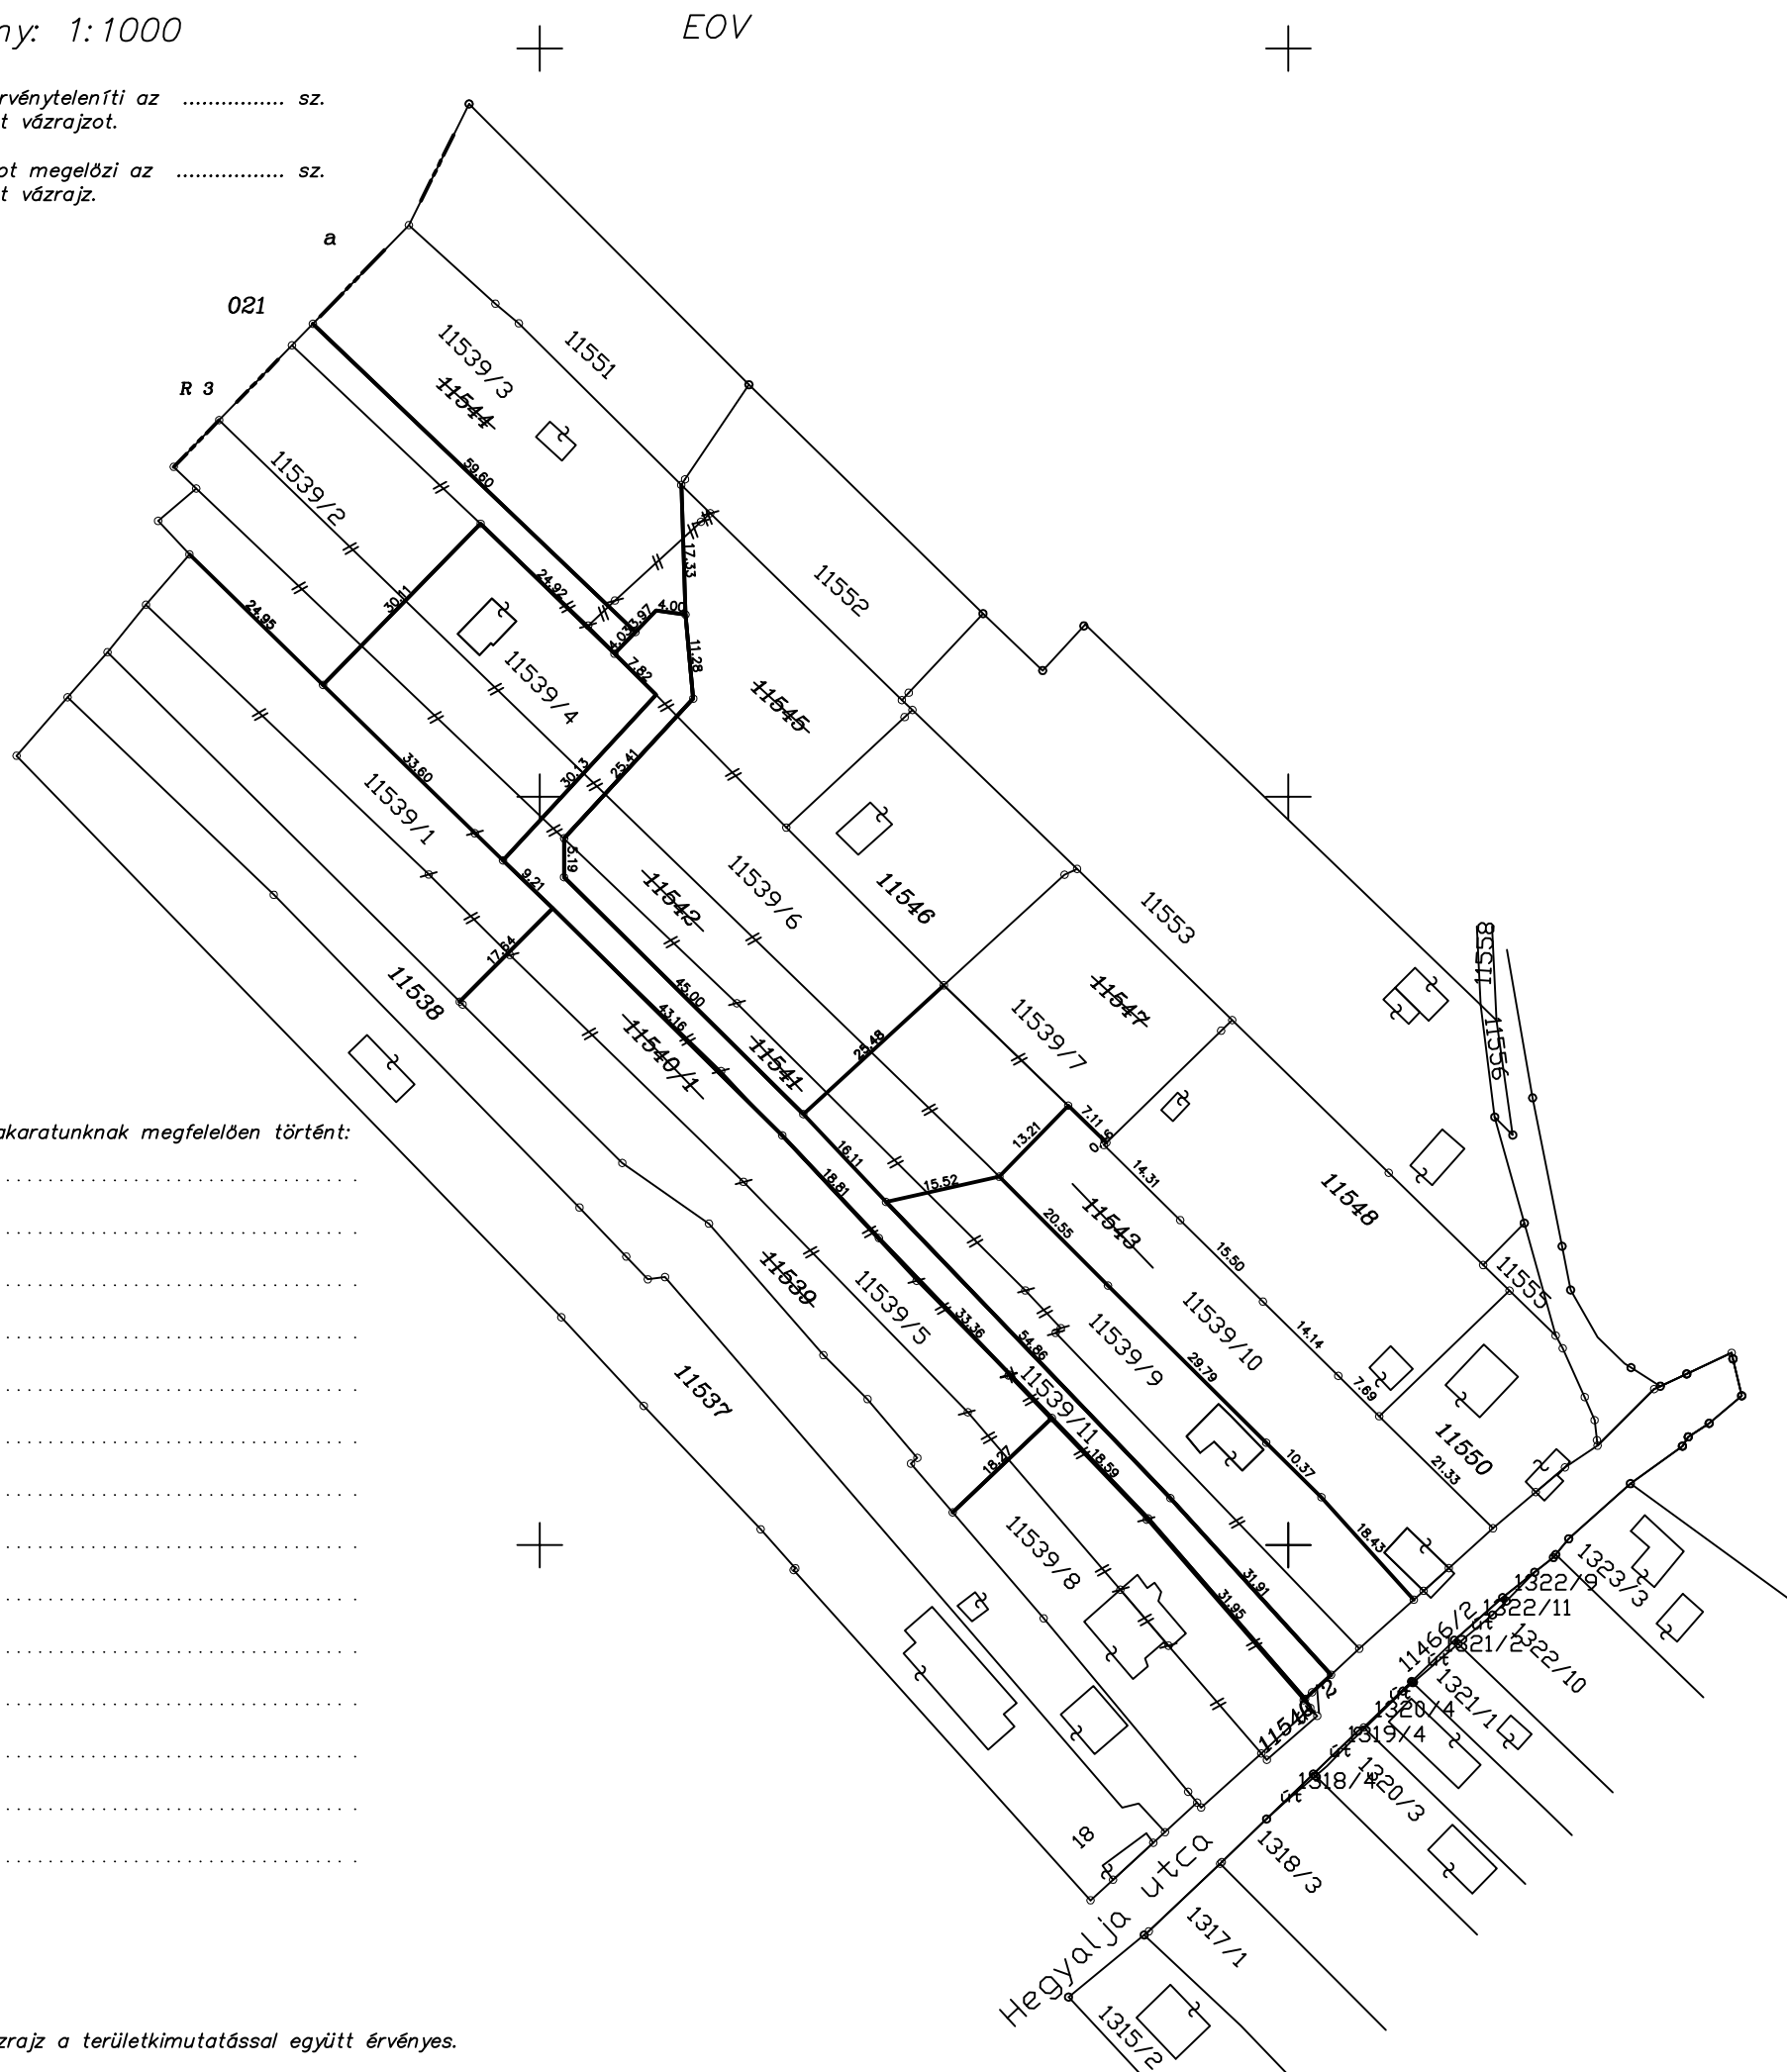

VÁLTOZÁSI VÁZRAJZ VIZSGÁLAT ÉS ZÁRADÉKOLÁS IRÁNTI KÉRELEM

Kérem az alábbi változási vázrajz vizsgálatát és záradékolását.

Vázrajzot készítő neve: Vörös Tamás

Munka száma: 1/2012

Munka megnevezése: Telekalakítás.....

Változás típusa... Telekalakítás.....

Budaörsbelterület

érintett földrészletek helyrajzi számai 11539, 11540/1, 11541, 11542, 11543, 11544, 11545, 11547

.....

A földhivatal által a munka megkezdésekor szolgáltatott adatszolgáltatás száma:

adatállomány típusa,	neve és formátuma,	mérete (byte)
elektronikus	2_1086_2012.dat	11 919
	szomszéd_2_1086_2012.dat	146 829

Földhivatali vizsgálatra, záradékolásra leadott

adatállomány típusa,	neve és formátuma,	mérete (byte)
elektronikus	2_1086_2012_telal	11 238

.....

A feltüntetett adatállományokat ...CD,adathordozón adtam át.

Nyilatkozom, hogy az adathordozó vírusmentességének ellenőrzését 2012. november 12-én NOD32 vírusvizsgáló programmal végeztem.

Átadott digitális adatok tartalomjegyzéke: Változási állomány, változási vázrajz, mérési és számítási vázlat, mérési adatok és koordináták, vizsgálat és záradékolás iránti kérelem, telekalakítási helyszínrajz, területszámítások, koordináta jegyzék.

Budapest, 2012. november 18.

Vörös Tamás
Záradékolást kérő neve
(nyomtatott betűvel)ph.
aláírás

.....
Átvevő neve (olvashatóan)
ph

Elérhetőségek:

Telefon: 06-30-610-08-24 ... e-mail: tamas.voros@yahoo.com

Postai cím: 1118 Budapest, Rahó utca 30.

Munkavégző neve: Vörös Tamás
Munkaszám: 1/2012

Vizsgálati jegyzőkönyv

A változási vázrajzok belső vizsgálata és minőségének tanúsítása

A munka megnevezése:

Telekalakítás

A földmérési munkát végző szerv neve és címe:

Vörös Tamás 1118 Budapest Rahó utca 30.

A megbízó neve és címe:

Szvetkó Nándor

1117 Budapest, Október 23.-a u. 33.

Mely községekre terjed ki a munka:

Budaörs belterület, Hrsz.: 11539, 11540/1, 11541, 11542, 11544, 11545, 11547

A terepi munka ellenőrzése:

A földrészletek korábbi zártkert besorolásából, valamint az osztatlan közös tulajdonlásából adódóan a kerítések nem tükrözik a jogi állapotot, illetve sok helyen nincsenek, így ellenőrző mérésekre nem volt lehetőség.

Irodai munka ellenőrzése:

A változási vázrajz és a hozzá tartozó munkarészek a 46/2010. (IV.27.) FVM rendelet szerint készültek.

A belső vizsgálat során hibák nem kerültek feltárássra, mind a helyszíni, mind pedig az irodai munka tartalmi és pontossági szempontból megfelel az érvényben lévő rendeletnek.

A munka belső vizsgálója:

Liebhaber Imre

ing. rend. min. sz.: 0913/1990, kamarai terv. jog. szám: GD-T 01-8890

A munka minőségét tanúsító neve:

Liebhaber Imre

ing. rend. min. sz.: 0913/1990, kamarai terv. jog. szám: GD-T 01-8890

Kelt: Budapest, 2012. november 18.

.....
vizsgálatot végző aláírása