
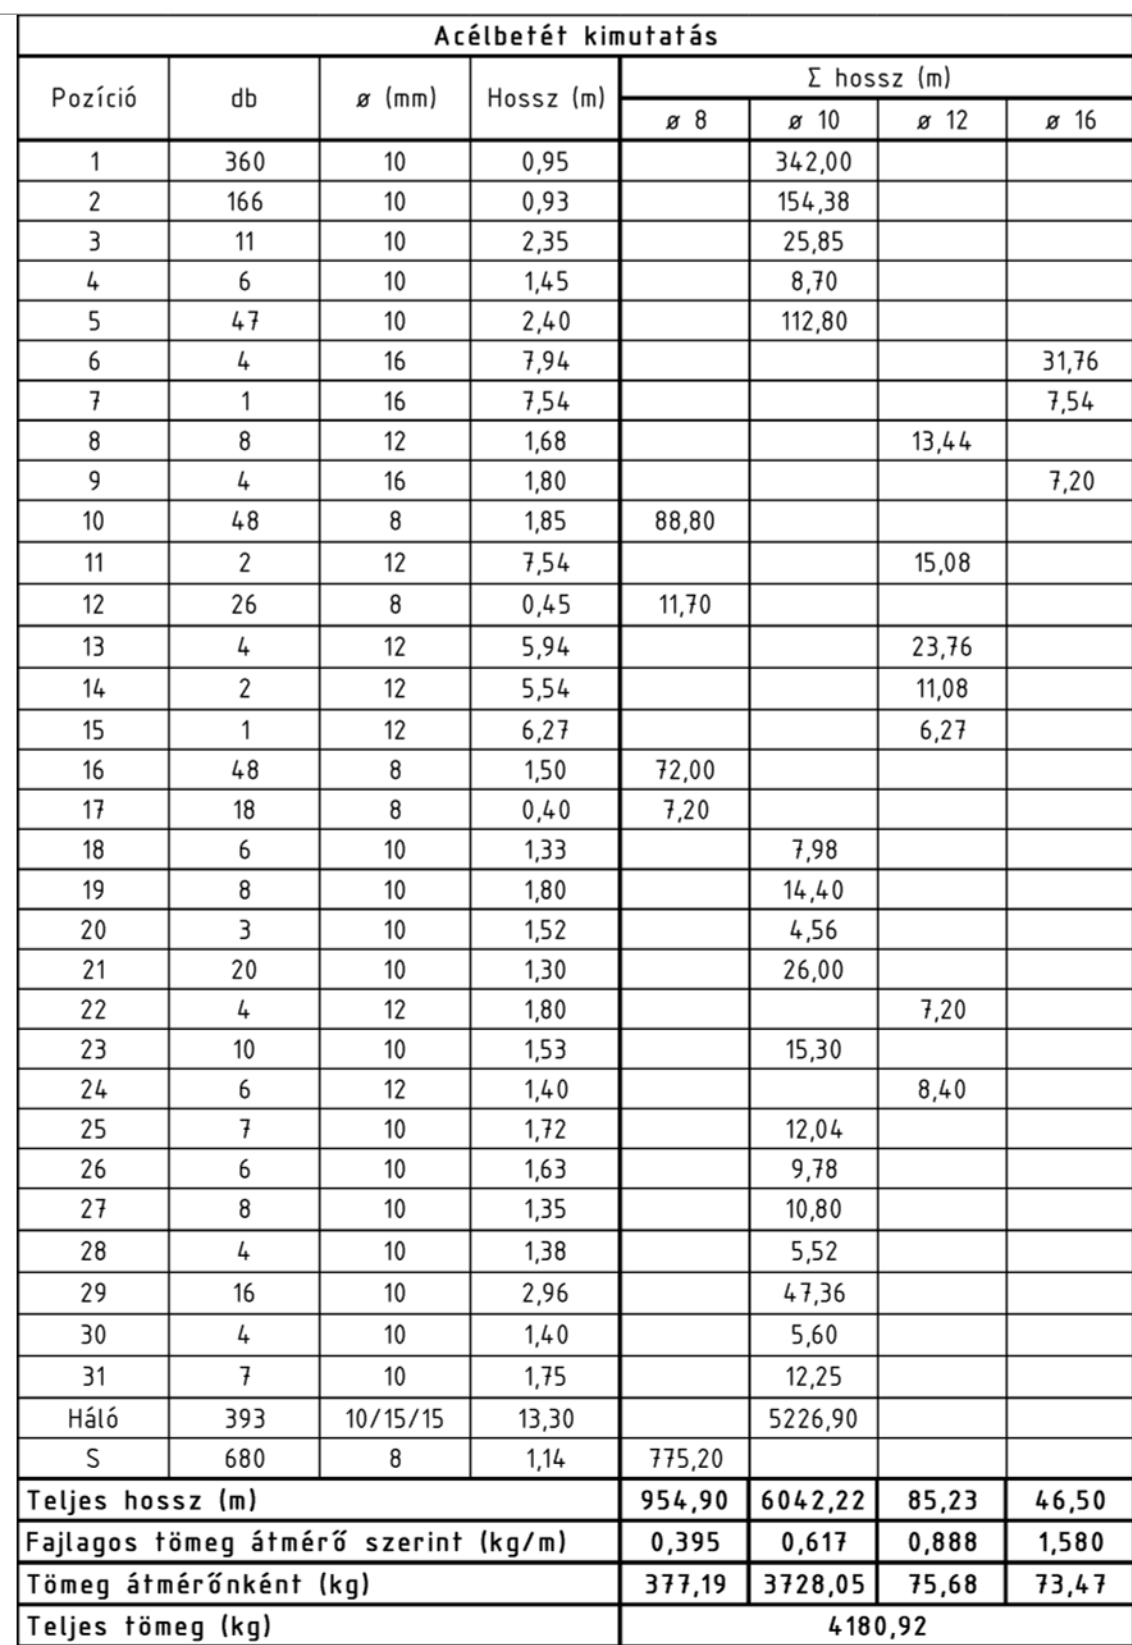
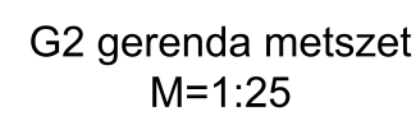
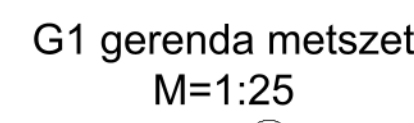


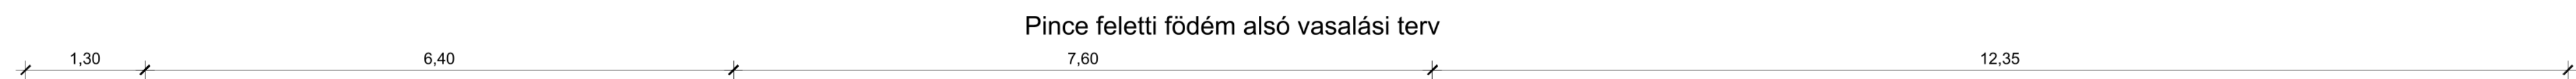

MEGJEGYZÉSEK:

1. $\pm 0,00 = 80,35$ mBf.
2. Födém sík:
 - Pince feletti födém
 - Alsó sík: $-0,35$ m
 - Felső sík: $-0,15$ m
3. A tervről ellétni csak statikus tervező engedélyével lehet!
Amennyiben a kivitelezés során a tervezés alatt nem ismert körülményekre derül fény, statikus tervezőt értesíteni kell!
Méretek a helyszínen ellenőrizendők!
4. A gépészeti és egyéb szükséges átféréseket, szerelvényeket a betonozás megkezdése előtt a szakági tervek szerint kell elhelyezni és kialakítani!
6. Anyagminőségek:
 - Betonminőségek:
 - Födémek, pinceznízt feletti falak, koszorúk, bordák, pillérek: C25/30-16-F2-XC1;
 - Betonacél minősége: B500B
7. Betonfedések:
 - Födémek: 25 mm
 - Koszorúk, bordák, pillérek: 25 mm
 - Vasbeton falak: Leier ZS 25 szaluzőelem specifikáció szerint
8. Bevonatok, rétegrétegrend építész terv szerint!