


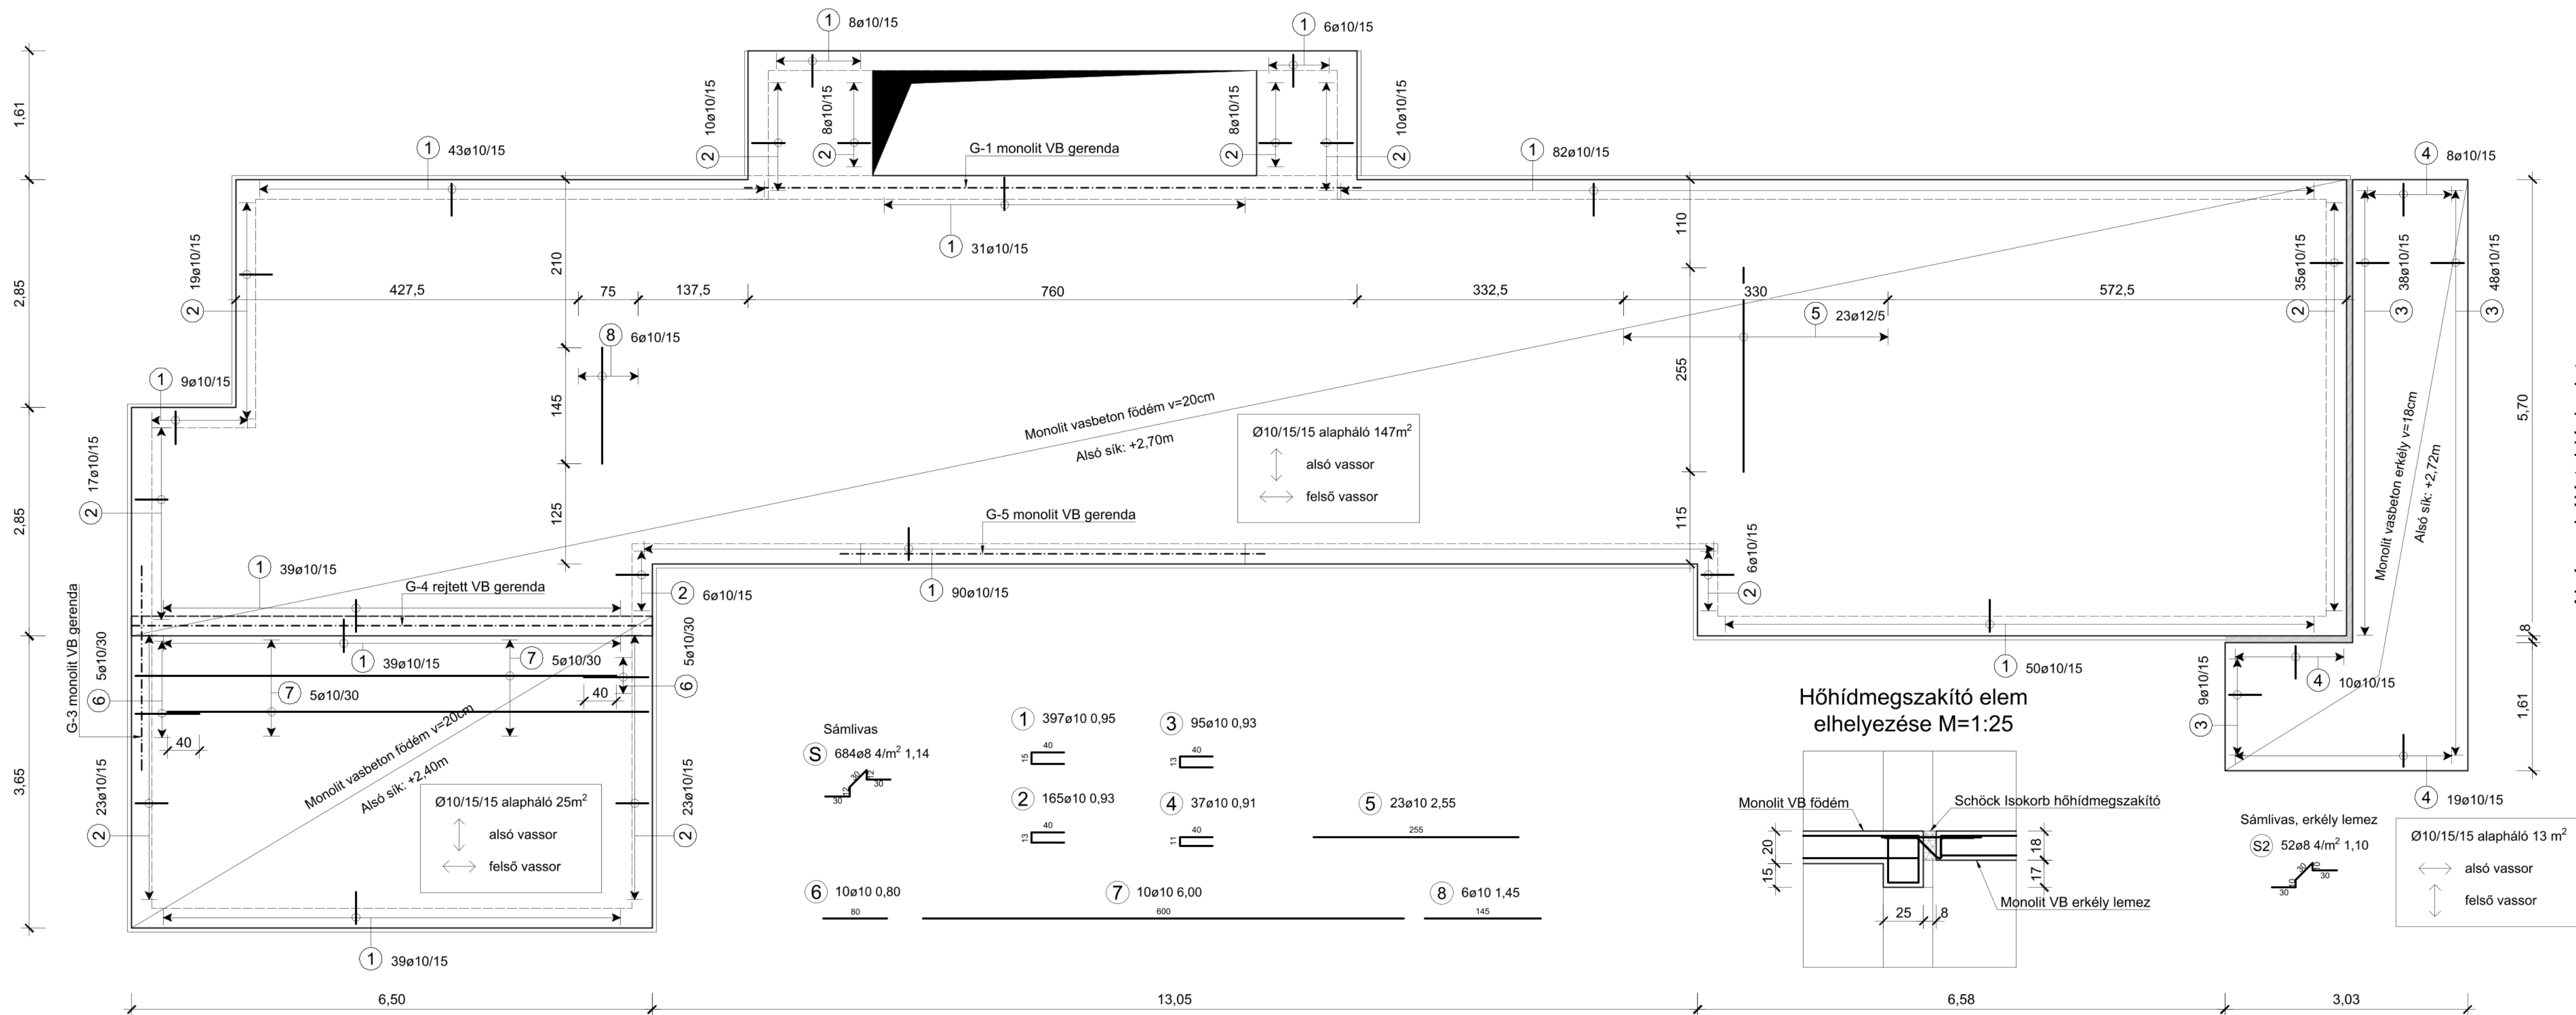
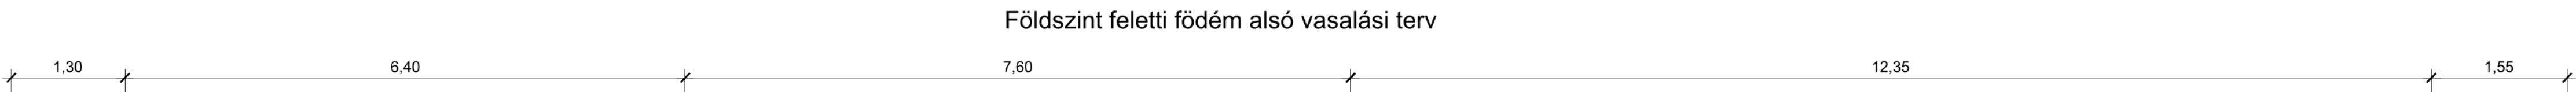


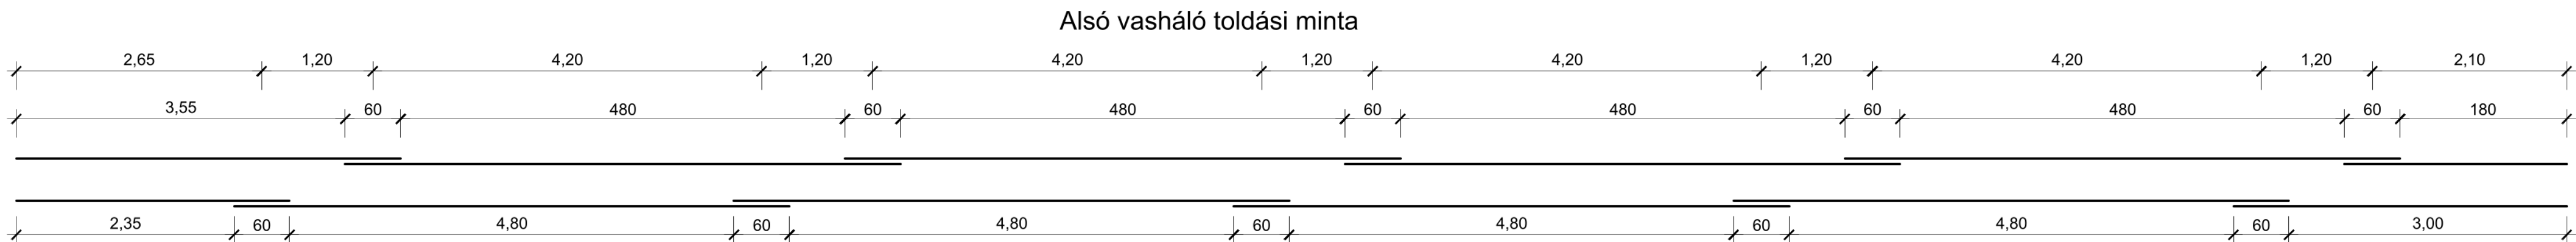


Hőhidmegszakító elem elhelyezése M=1:25

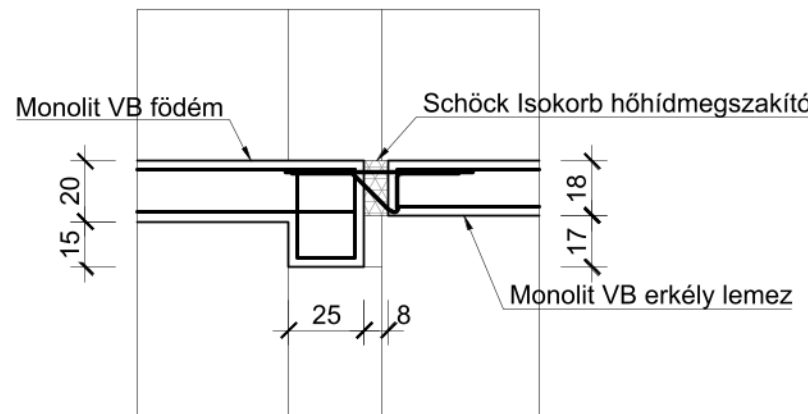

Sámlivas, erkély lemez
S2 52ø8 4/m² 1,10

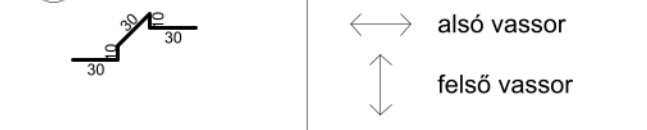


Alsó vasháló toldási minta

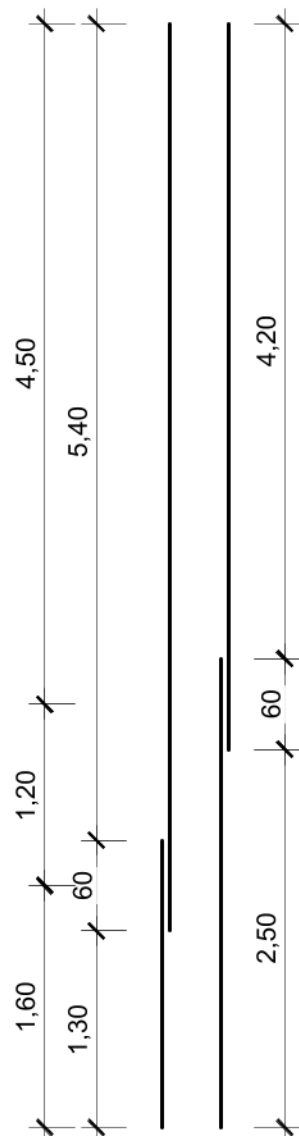


Acélbetét kimutatás		Σ hossz (m)			
		ø 8	ø 10	ø 12	ø 16
1	397	10	0,95	377,15	
2	165	10	0,93	153,45	
3	95	10	0,93	88,35	
4	37	10	0,91	33,67	
5	23	10	2,55	58,65	
6	10	10	0,80	8,00	
7	10	10	6,00	60,00	
8	6	10	1,45	8,70	
9	5	12	5,80		29,00
10	2	10	2,50	5,00	
11	4	12	1,55		6,20
12	9	8	1,50	13,50	
13	7	8	2,10	14,70	
14	8	12	1,68		13,44
15	4	16	1,80		7,20
16	4	16	7,94		31,76
17	1	16	7,54		7,54
18	2	12	7,54		15,08
19	48	8	1,85	88,80	
20	26	8	0,45	11,70	
21	3	10	1,25	3,75	
22	3	10	1,55	4,65	
23	3	10	1,20	3,60	
24	7	12	1,75		12,25
25	18	12	1,95		35,10
26	16	12	1,60		25,60
27	1	10	1,20	1,20	
28	4	10	1,50	6,00	
29	4	10	1,63	6,52	
30	4	10	1,30	5,20	
31	2	10	1,21	2,42	
32	2	10	1,23	2,46	
33	8	12	1,68		13,44
34	5	16	6,80		34,00
35	4	12	6,40		25,60
36	69	8	1,70	117,30	
37	8	12	1,83		14,64
38	2	12	1,80		3,60
39	4	12	5,80		23,20
40	1	12	5,20		5,20
41	2	10	5,20		10,40
42	27	8	1,80	48,60	
43	27	8	0,40	10,80	
Háló	425	10/15/15	13,30	779,36	
S1	684	8	1,14	779,36	
S2	52	8	1,10	57,20	
Teljes hossz (m)			1142,36	6491,67	222,35
Fajlagos tömeg átlagolt (kg/m)			0,395	0,617	0,888
Tömeg átlagolt (kg)			451,23	4005,36	197,45
Teljes tömeg (kg)				4654,04	


- MEGJEGYZÉSEK:
- ±0,00 = 80,35 mBf.
 - Földémsíkok:
 - Földszint feletti földem lakás területén:
 - Alsó sík: +2,70 m
 - Felső sík: +2,90 m
 - Földszint feletti földem zöldtető és terasz területén:
 - Alsó sík: +2,40 m
 - Felső sík: +2,60 m
 - Konzolos erkélylemez:
 - Alsó sík: +2,72 m
 - Felső sík: +2,90 m
 - A tervtől eltérni csak statikus tervező engedélyével lehet! Amennyiben a kivitelezés során a tervezés alatt nem ismert körülményekre derül fény, statikus tervezőt értesíteni kell!
 - Méretek a helyszínen ellenőrizendő!
 - A gépészeti és egyéb szükséges áttöréseket, szerelvényeket a betonozás megkezdése előtt a szakági tervek szerint kell elhelyezni és kialakítani!
 - Anyagminőségek:
 - Betonminőségek:
 - Földémsík, pinceszint feletti falak, koszorúk, bordák, pillérek: C25/30–F2–XC1;
 - Betonacél minősége: B500B
 - Betonfedések:
 - Földémsík: 25 mm
 - Koszorúk, bordák, pillérek: 25 mm
 - Vasbeton falak: Leier ZS 25 szaluzóelem specifikációi szerint
 - Figyelem! Schöck hőhidmegszakító elemeket a gyártó specifikációival összhangban kell beépíteni!
 - Bevonatok, rétegrendek építész terv szerint!

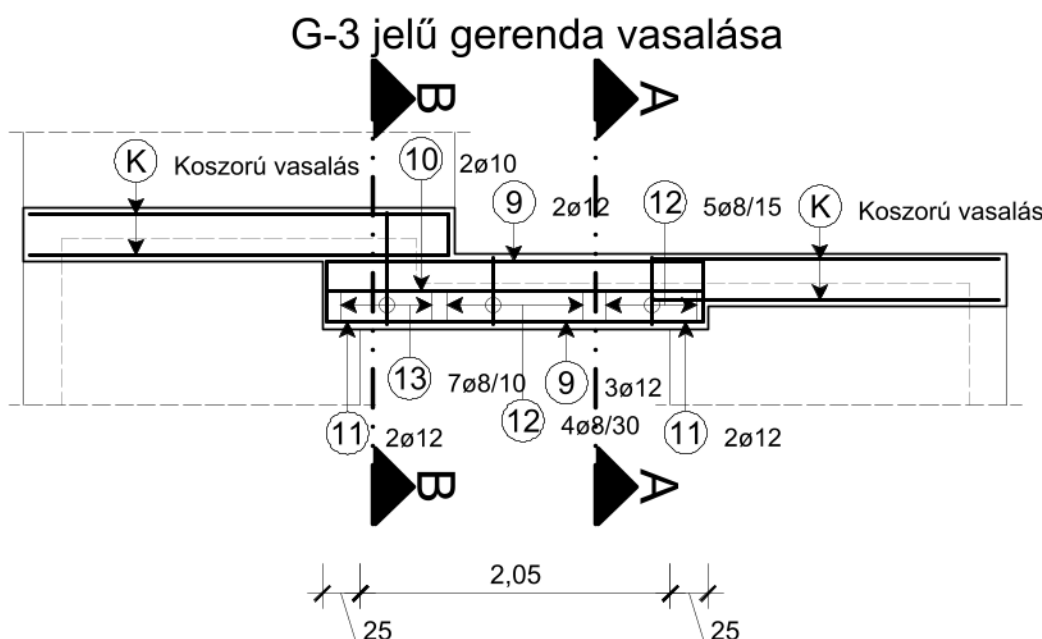


G-5 gerenda A-A metszet M=1:25

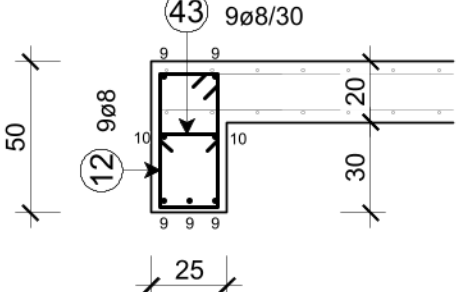

G-5 gerenda A-A metszet M=1:25

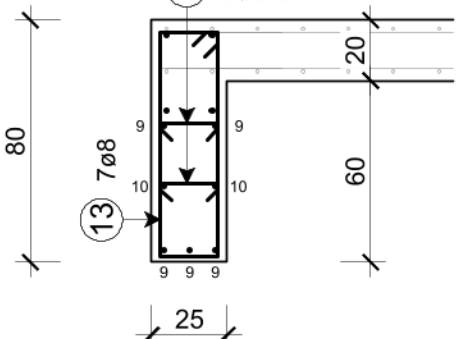

G-1 jelű gerenda vasalása

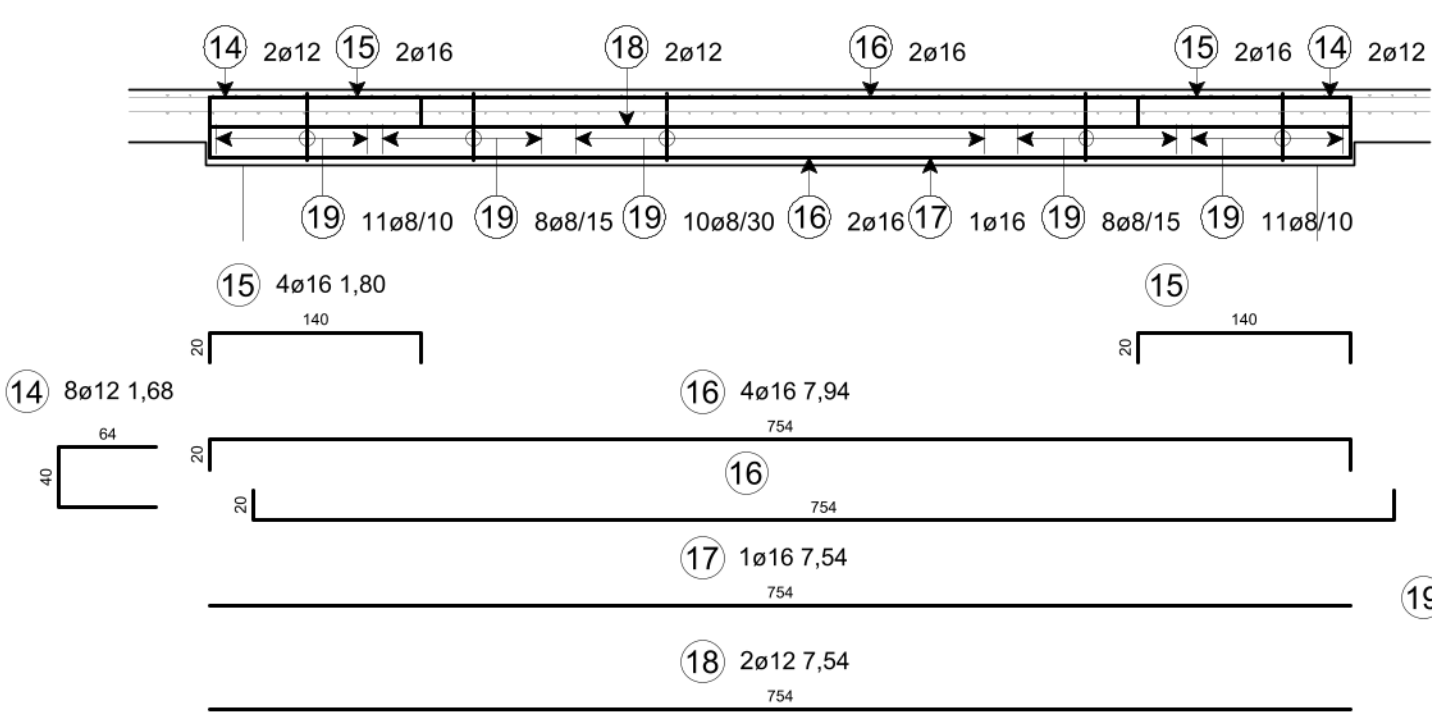

G-1 gerenda metszet M=1:25

