
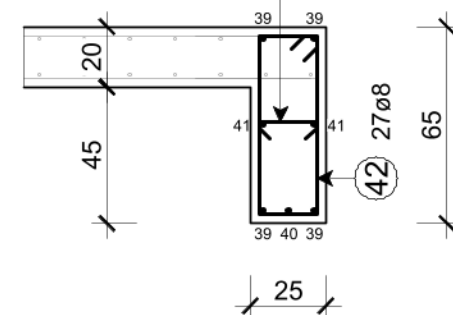
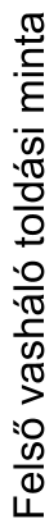


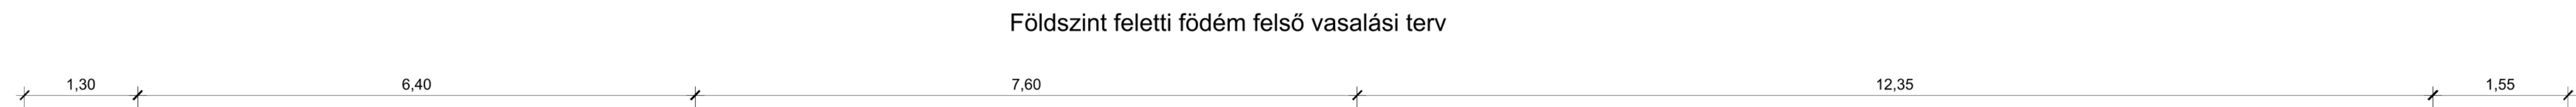

- | | | |
|--|----------------------------|---------------------------------|
|  <p>ÓBUDA UNIVERSITY
FELVÉNYI EGYETEM FÉPÍTŐMÉRNÖKI INTÉZETE
AND CIVIL ENGINEERING</p> | | Egység: |
| | | Építőmérnöki Intézet |
| Tanfárgy: | | Év/félév: |
| Szakdolgozat | | 2023–24./II. |
| Feladat: | | |
| Aláépített kétlakásos társasház tartószerkezeti tervezése | | Méretarány: Rajzméret: Rajzsám: |
| Rajz: | | 1:50 A/1 S–09 |
| Földszint feletti földem felső vasalási terv | | 1:25 |
| Hallgató: | | Konzultens: |
| Falusai Sándor | vezető
őrmérnök | Szabó Balázs |