

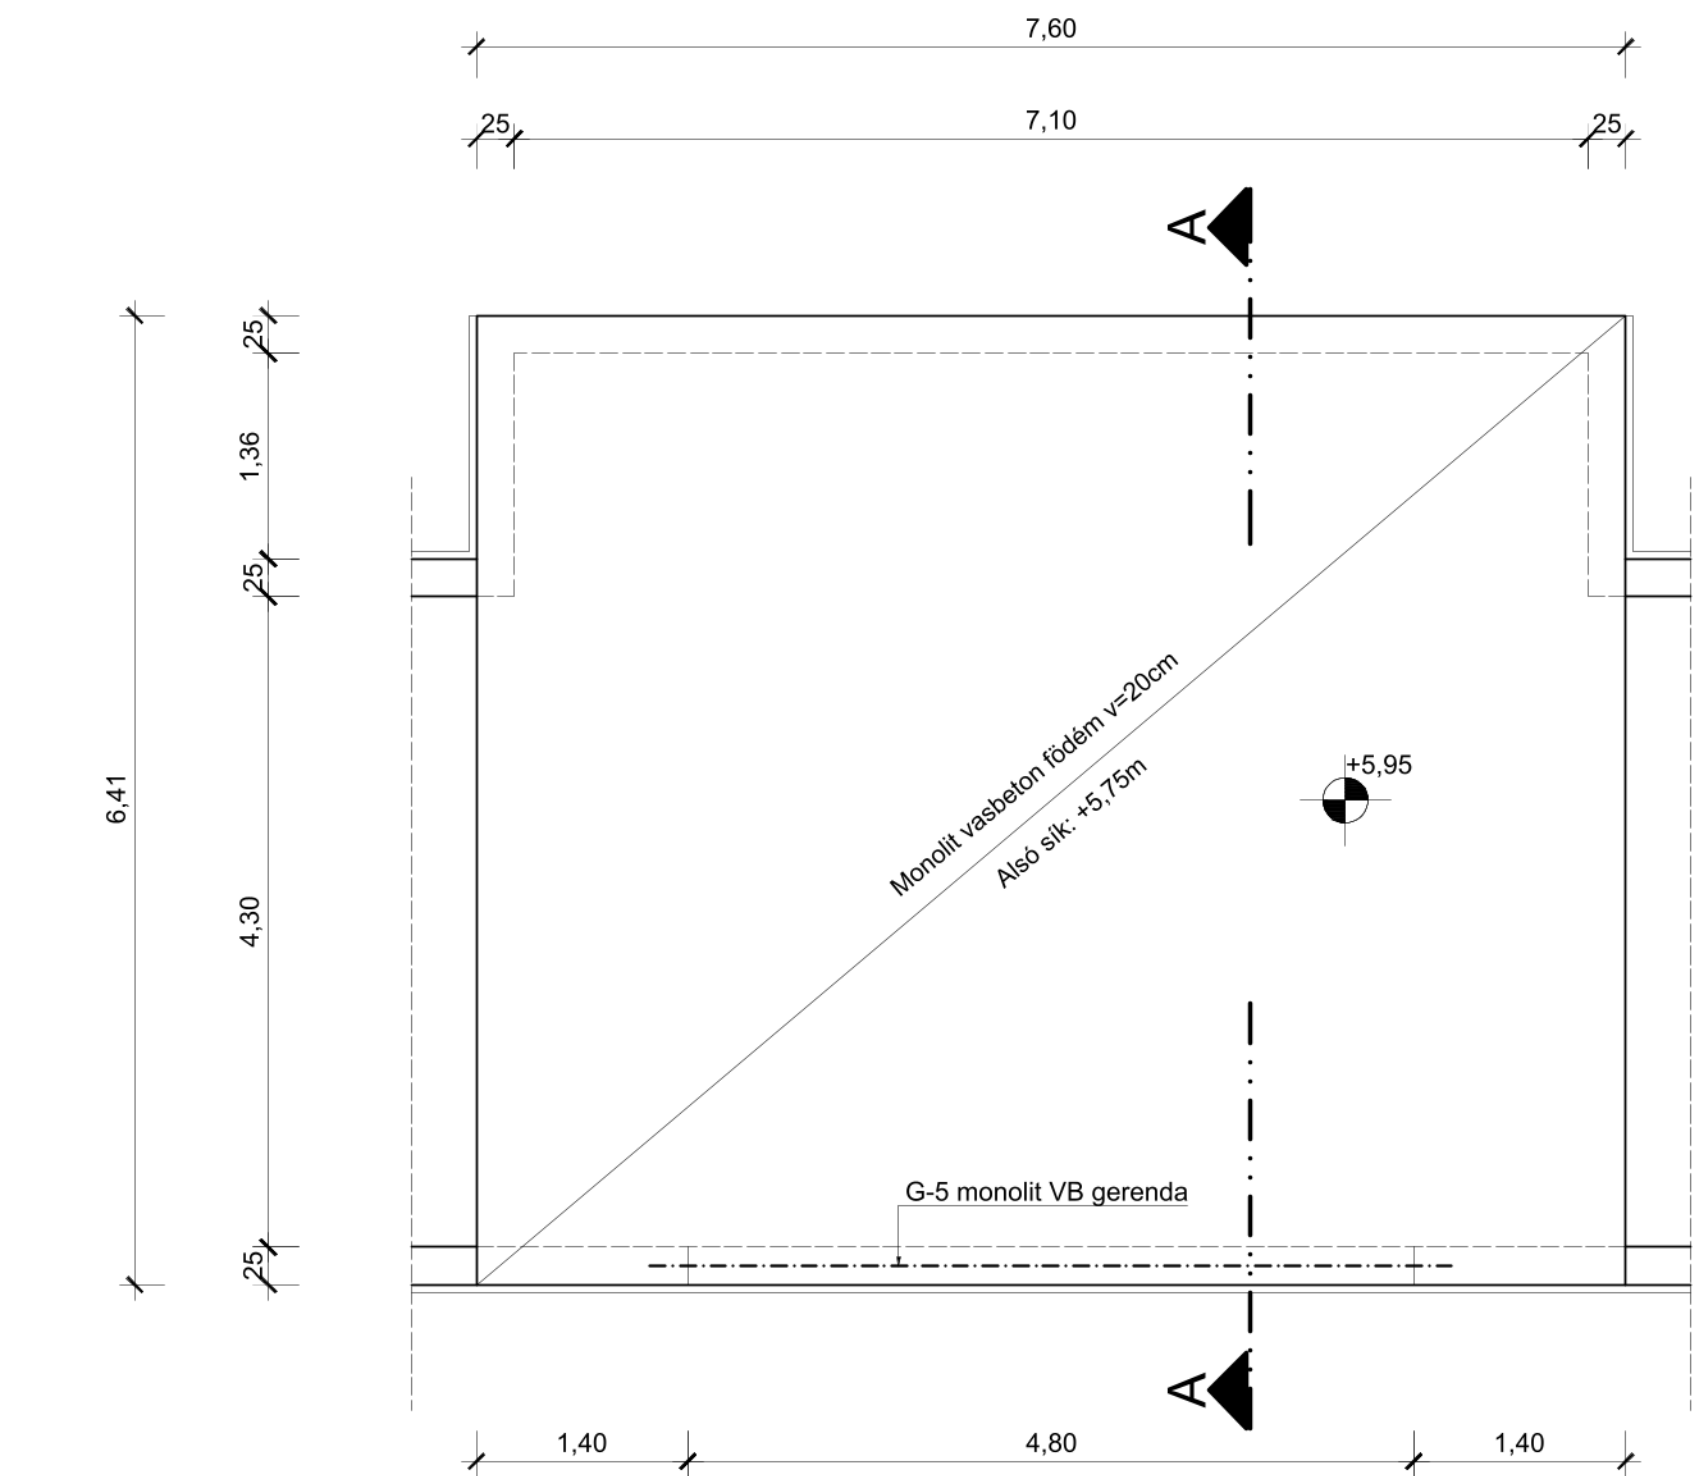



Zárófödém zsaluzási terv

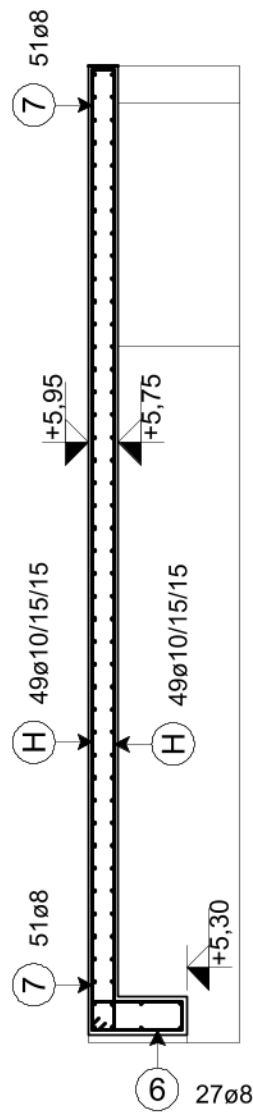


Zárófödém felső vasalás

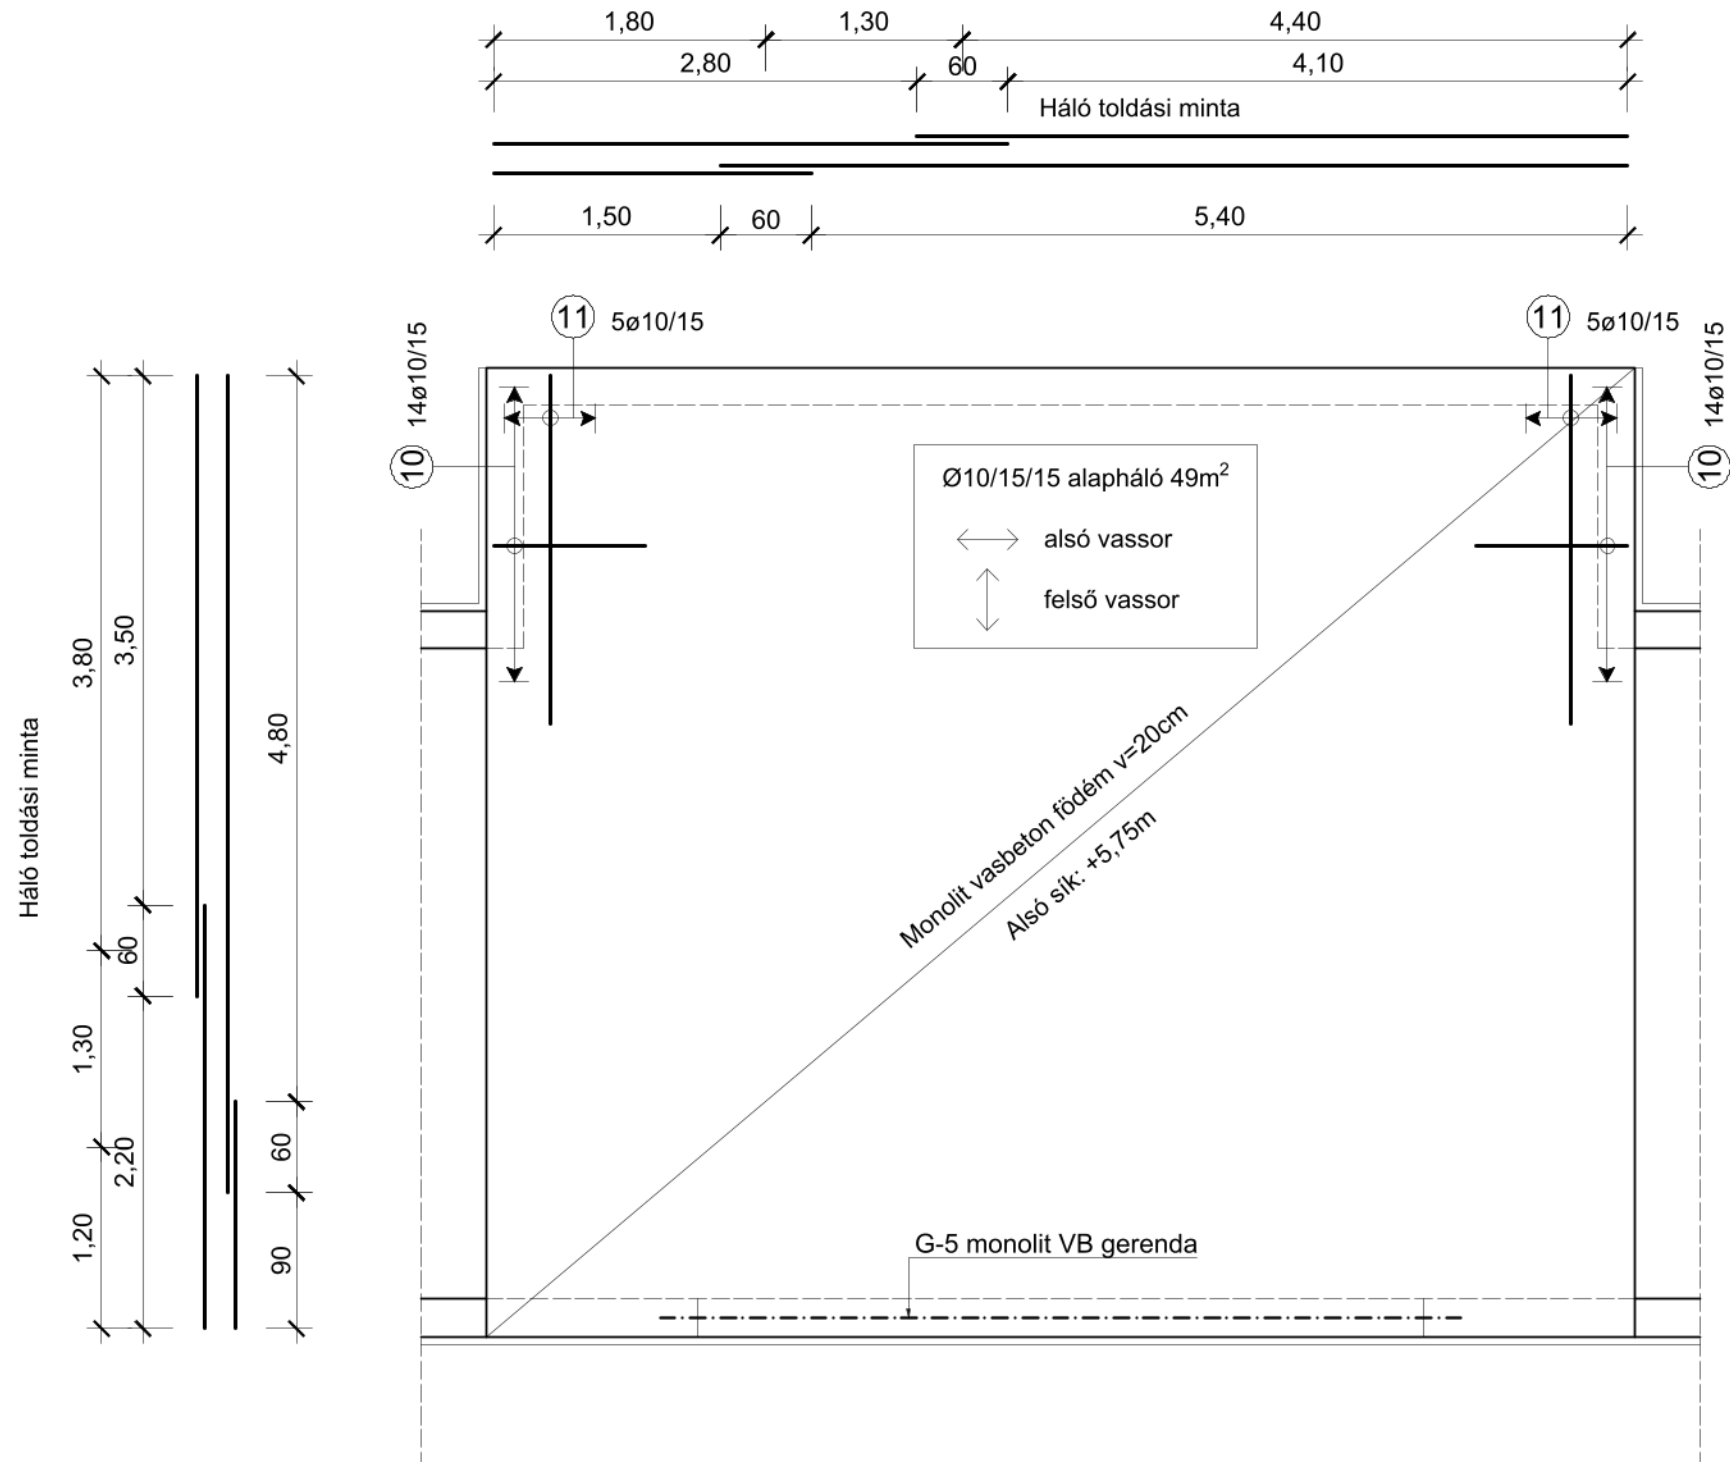


Zárófödém alsó vasalás

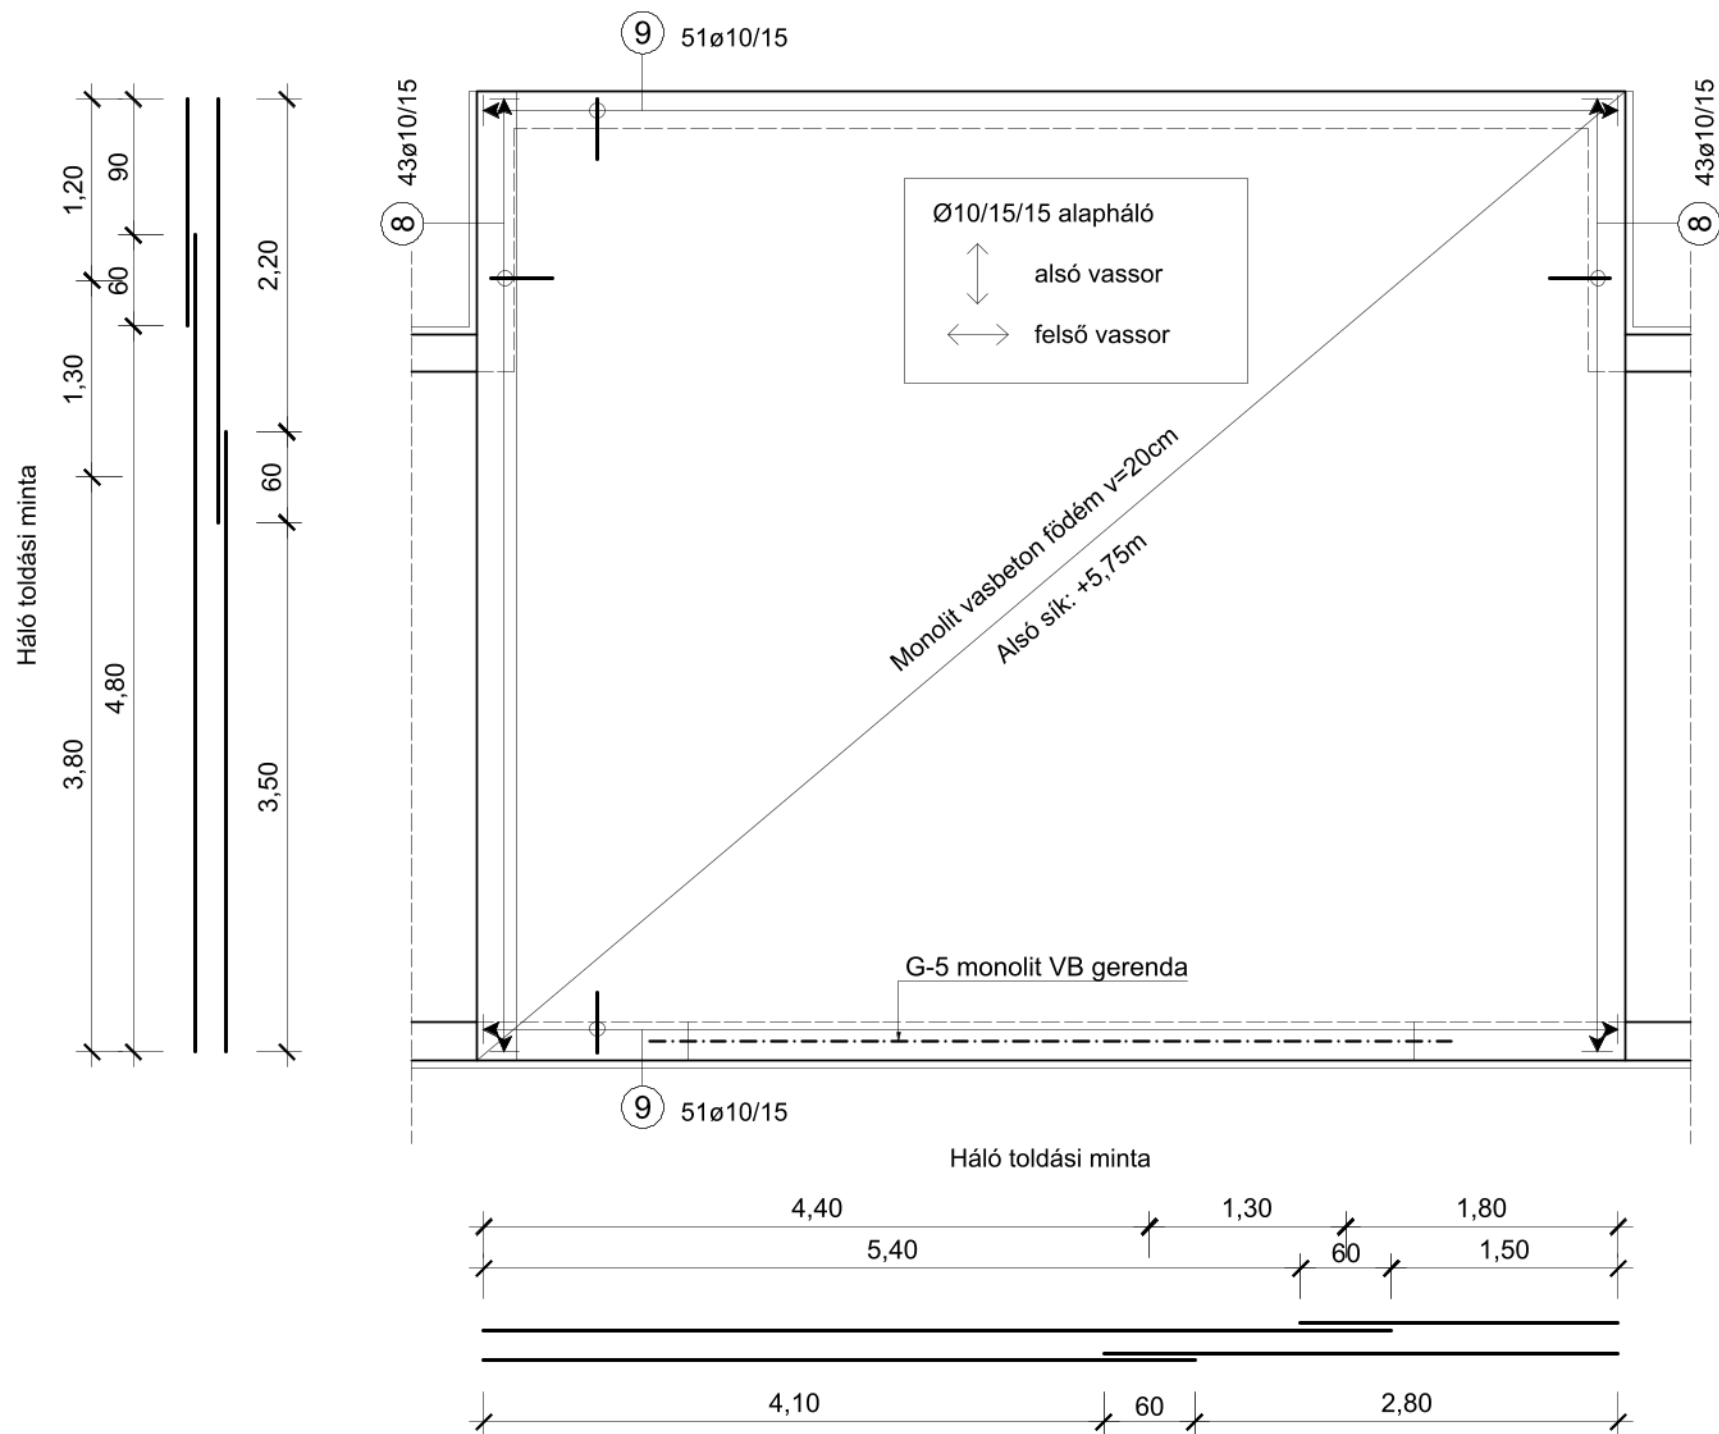

G5 jelű gerenda vasalása

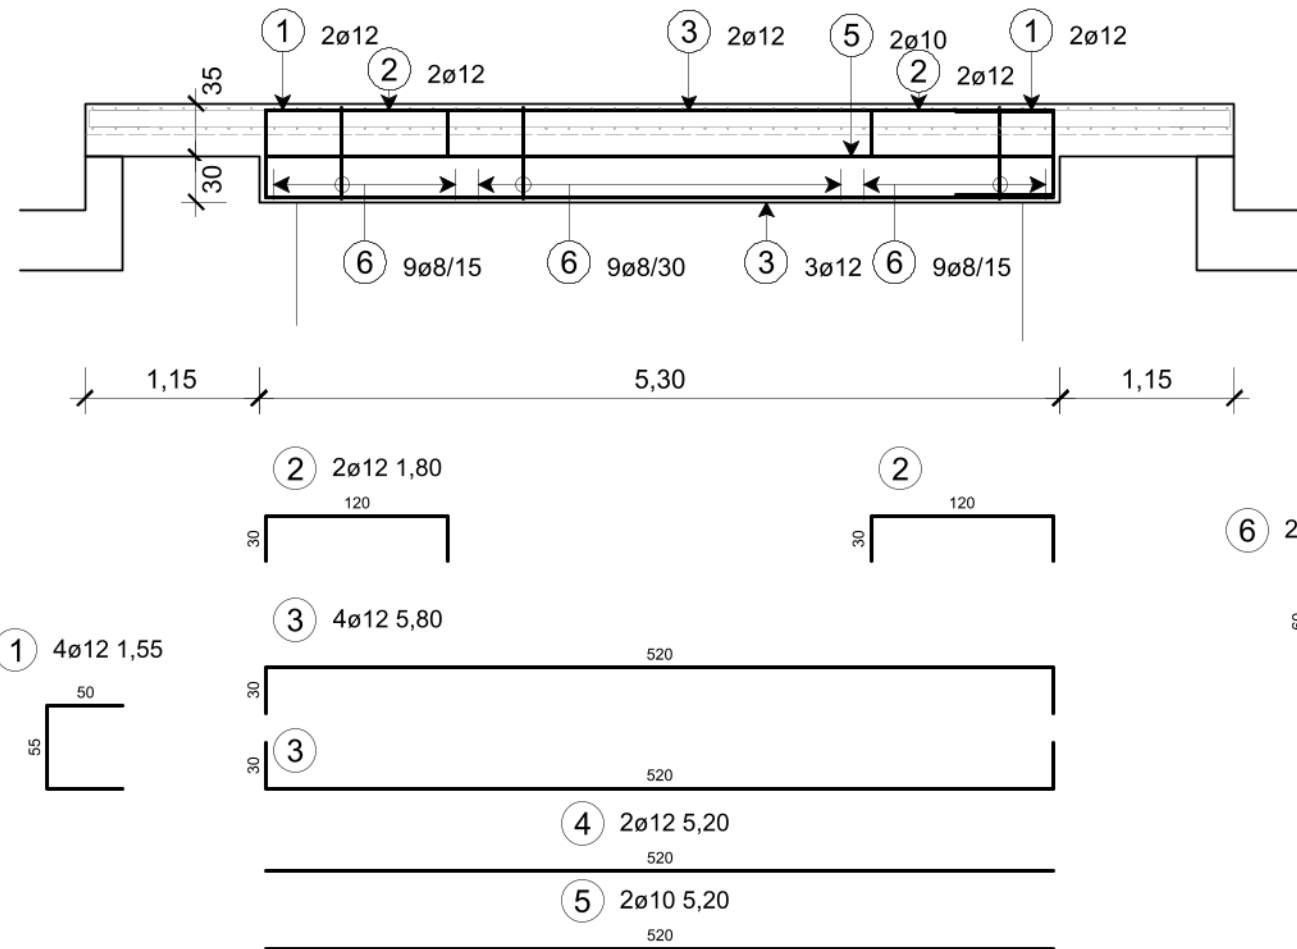

G1 gerenda metszet M=1:25

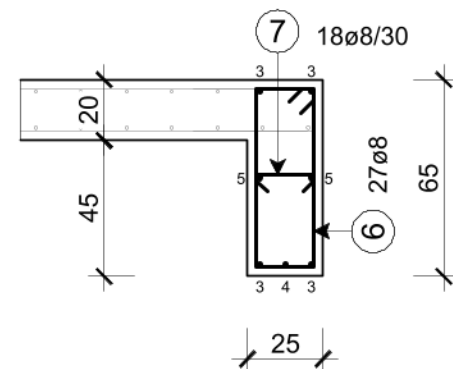

Acélbetét kimutatás						
Pozíció	db	ø (mm)	Hossz (m)	Σ hossz (m)		
				ø 8	ø 10	ø 12
1	4	12	1,55			6,20
2	2	12	1,80			3,60
3	44	12	5,80			255,20
4	2	12	5,20			10,40
5	2	10	5,20		10,40	
6	27	8	1,80	48,60		
7	18	8	0,40	7,20		
8	86	10	0,93		79,98	
9	102	10	0,95		96,90	
10	28	10	1,53		42,84	
11	10	10	2,30		23,00	
háló	98	10/15/15	13,30		1303,40	
S	196	8	1,14	223,44		
Teljes hossz (m)				55,80	1556,52	275,40
Fajlagos tömeg átmérő szerint (kg/m)				0,395	0,617	0,888
Tömeg átmérőnként (kg)				22,04	960,37	244,56
Teljes tömeg (kg)					1226,97	

- MEGJEGYZÉSEK:
- ±0,00 = 80,35 mBf.
 - Födém síkok:
 - Zárófödém:
 - Alsó sík: +5,75 m
 - Felső sík: +5,95 m
 - A tervtől eltérni csak statikus tervező engedélyével lehet! Amennyiben a kivitelezés során a tervezés alatt nem ismert körülményekre derül fény, statikus tervezőt értesíteni kell! Méretek a helyszínen ellenőrizendők!
 - A gépészeti és egyéb szükséges áttöréseket, szerelvényeket a betonozás megkezdése előtt a szakági tervek szerint kell elhelyezni és kialakítani!
 - Anyagminőségek:
 - Betonminőségek:
 - Födémek, pinceszint feletti falak, koszorúk, bordák, pillérek: C25/30-16-F2-XC1;
 - Betonacél minősége: B500B
 - Betonfedések:
 - Födémek: 25 mm
 - Koszorúk, bordák, pillérek: 25 mm
 - Vasbeton falak: Leier ZS 25 zsaluzóelem specifikációi szerint
 - Bevonatok, rétegrendek építész terv szerint!