




Zsalukő lépcsőház fal
általános vasalási terv

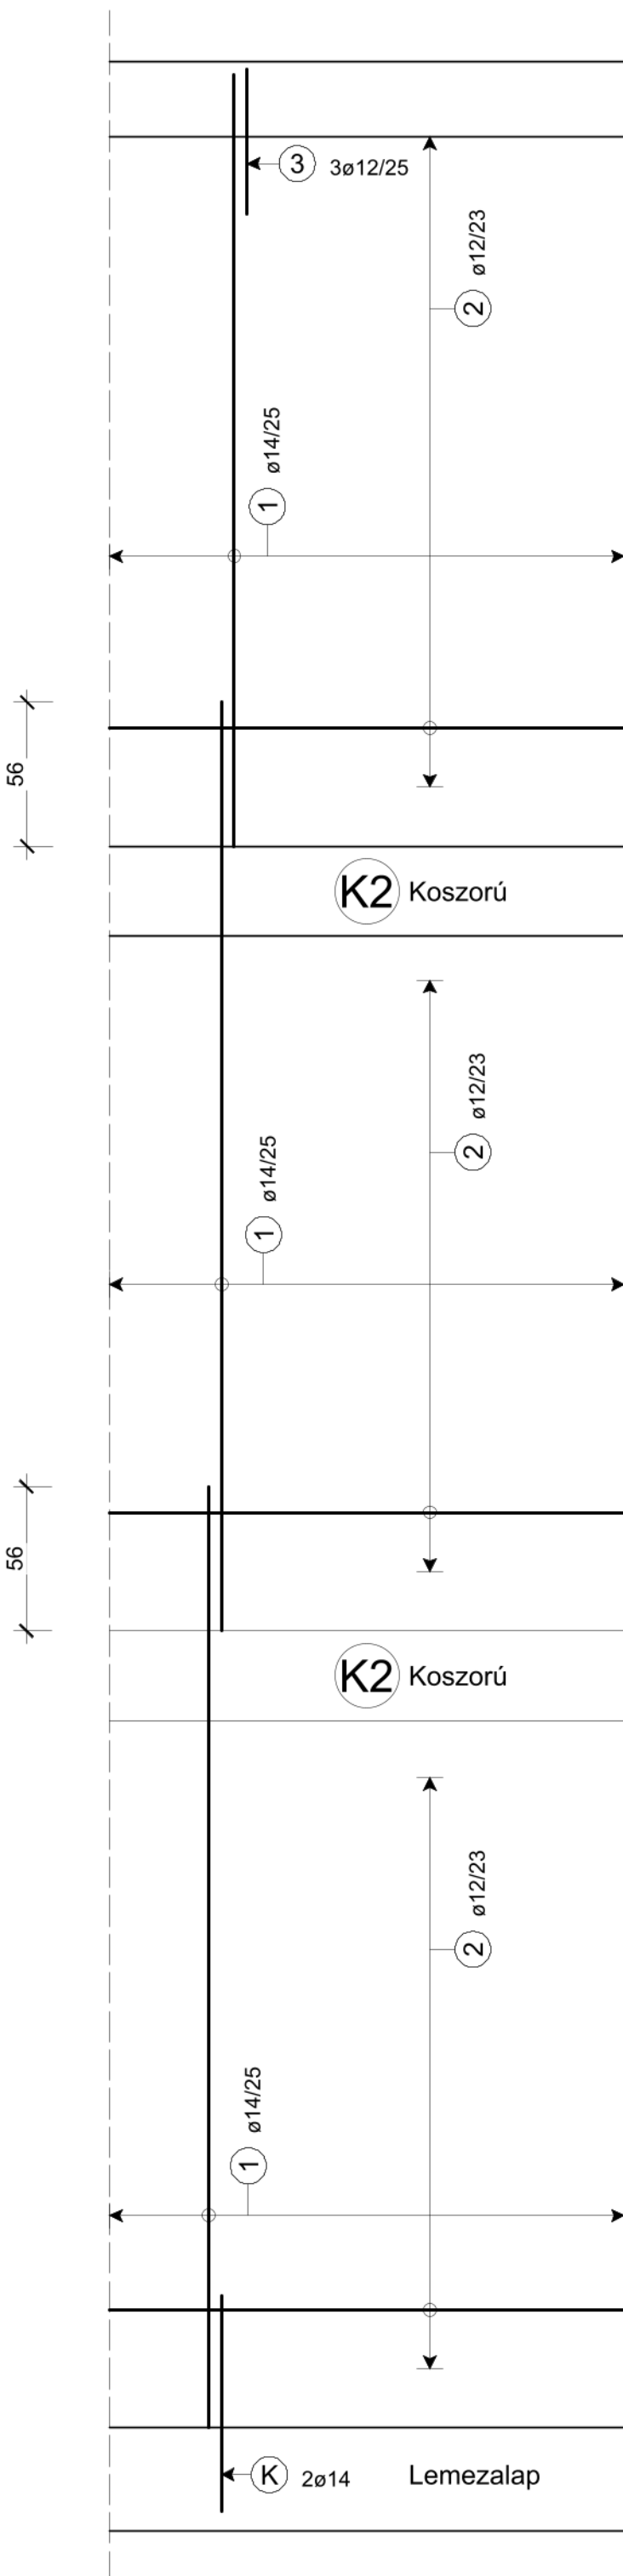

Zsalukő lépcsőház fal
általános metszet

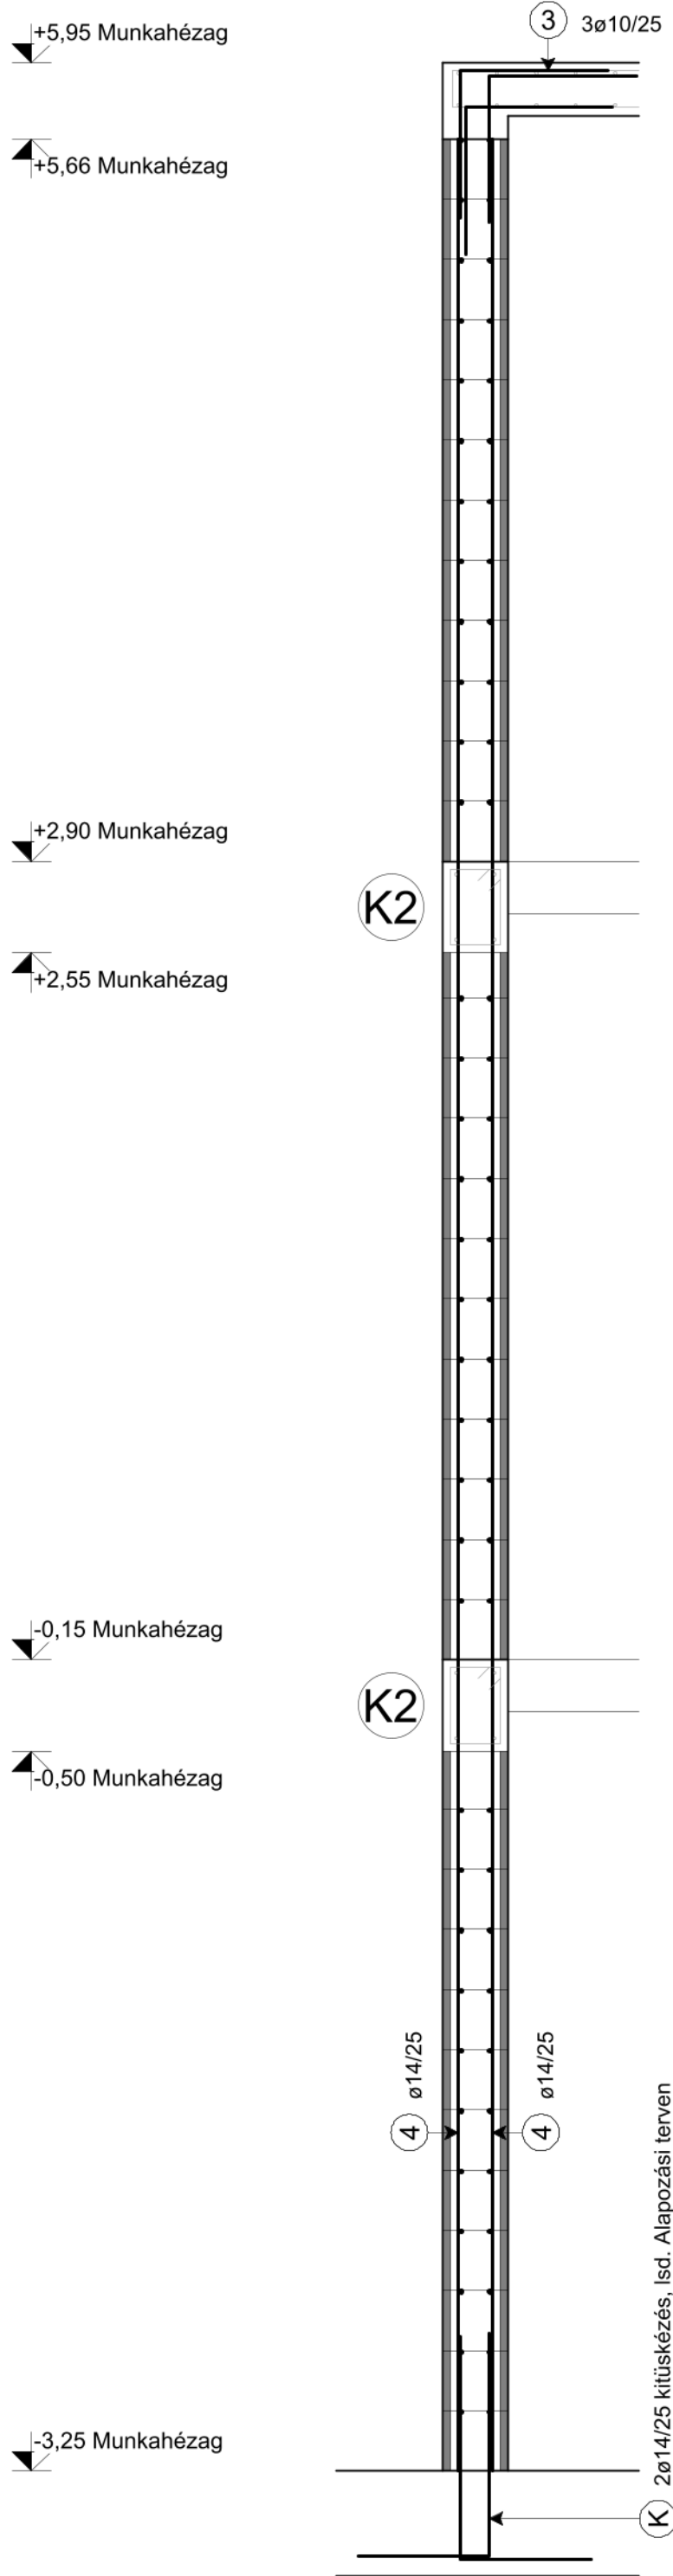

Zsalukő pincefal vonalvezetése
M=1:100

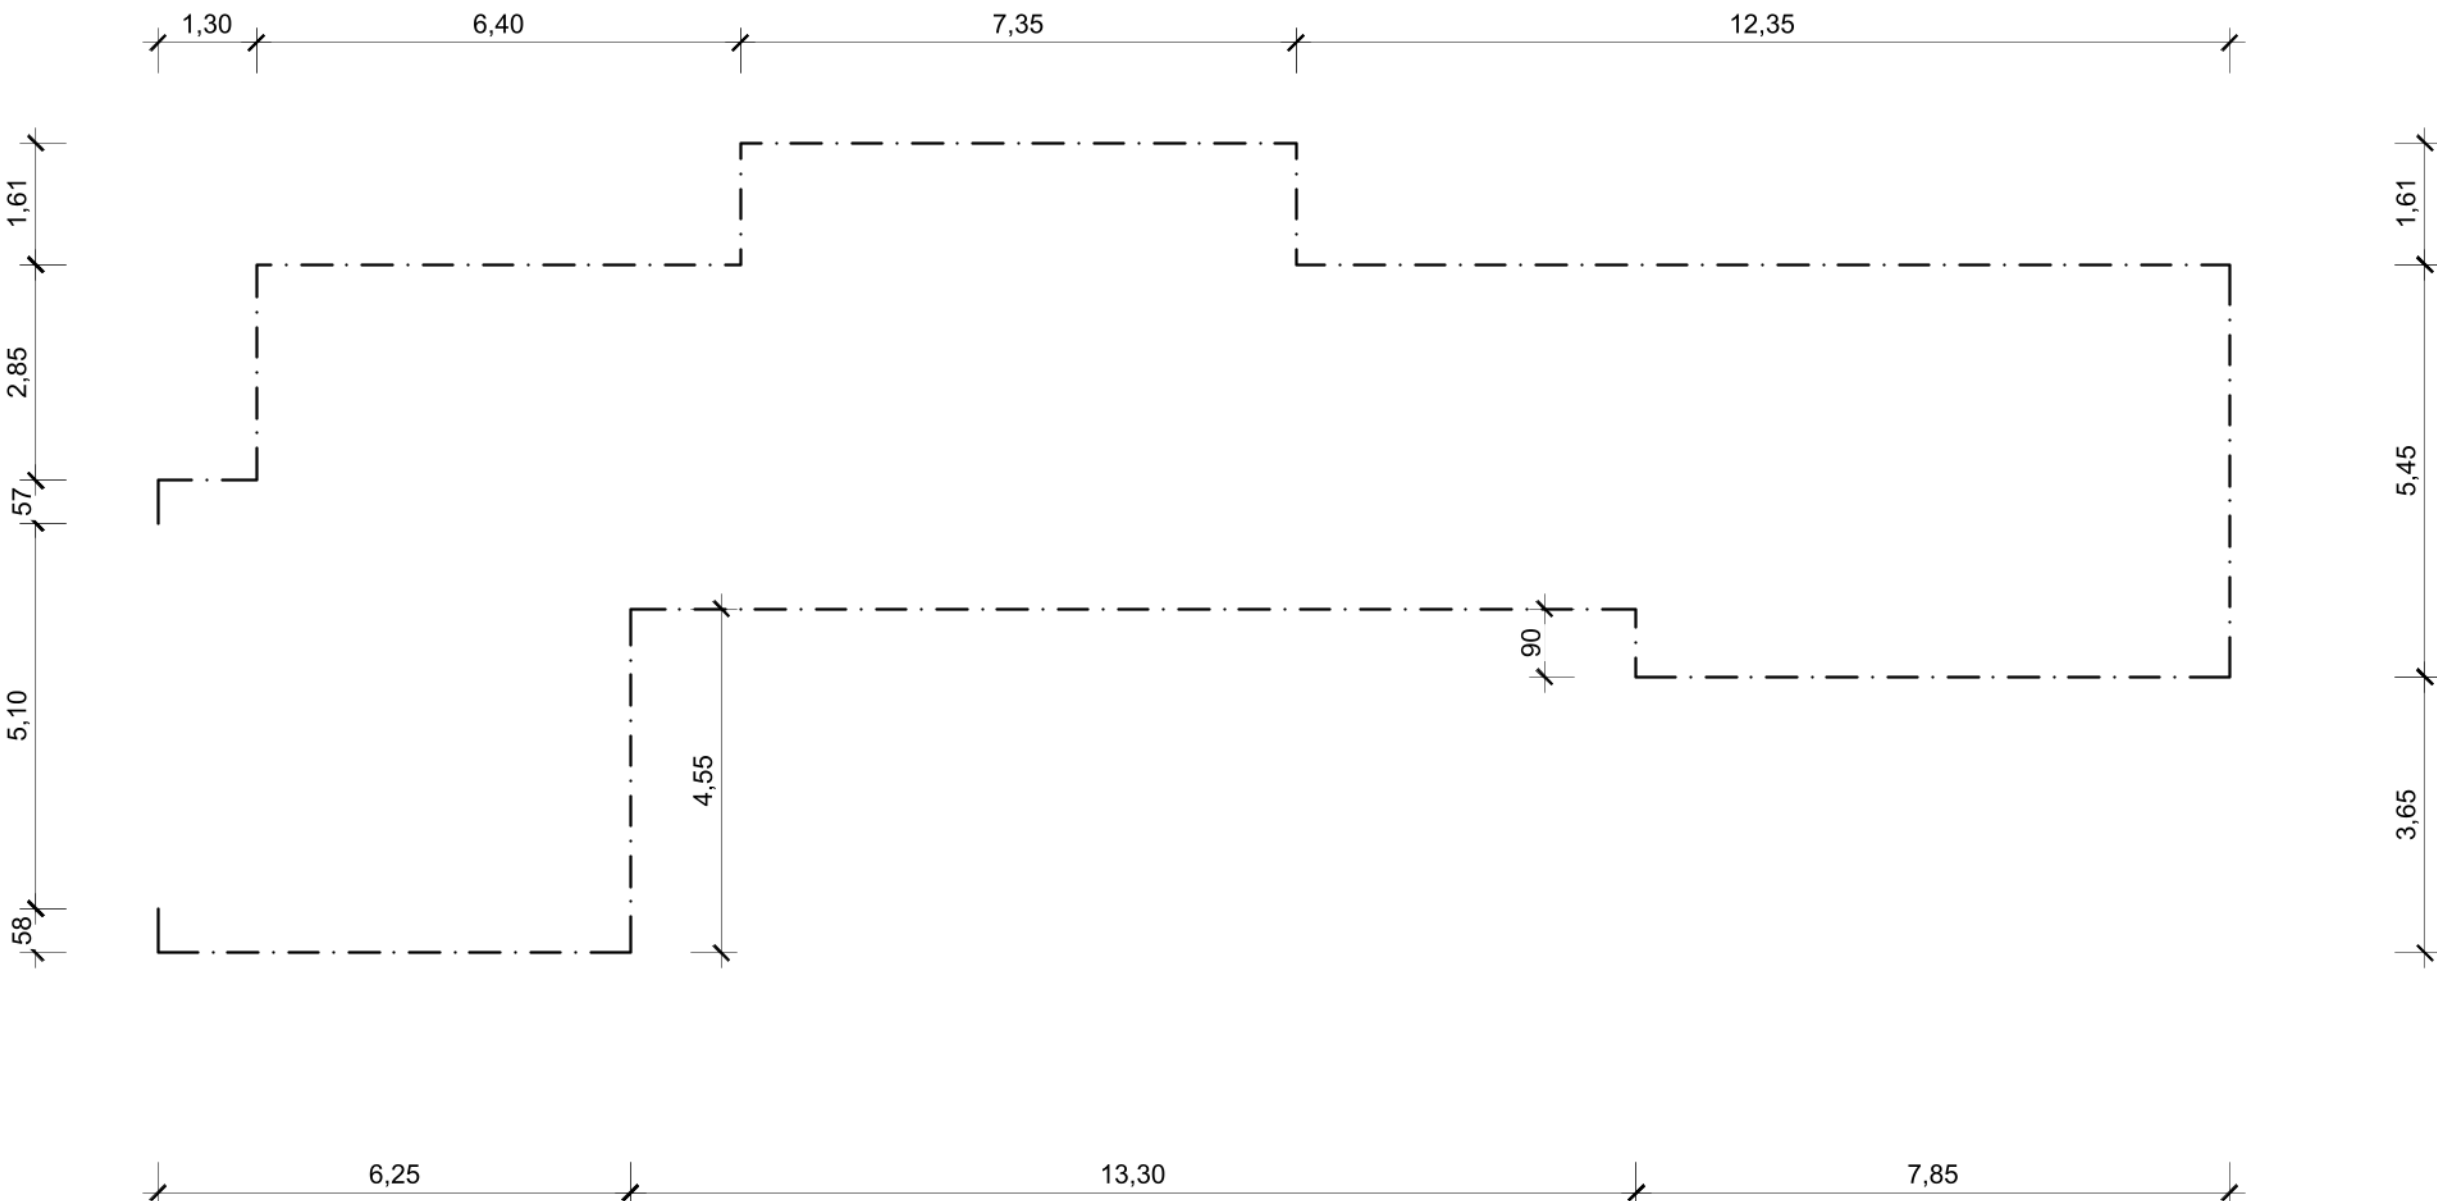


1 ø14 -2500 fm-

- fm -


2 ø12 -2600 fm-

- fm -

Zsalukő pincefal
általános vasalási terv

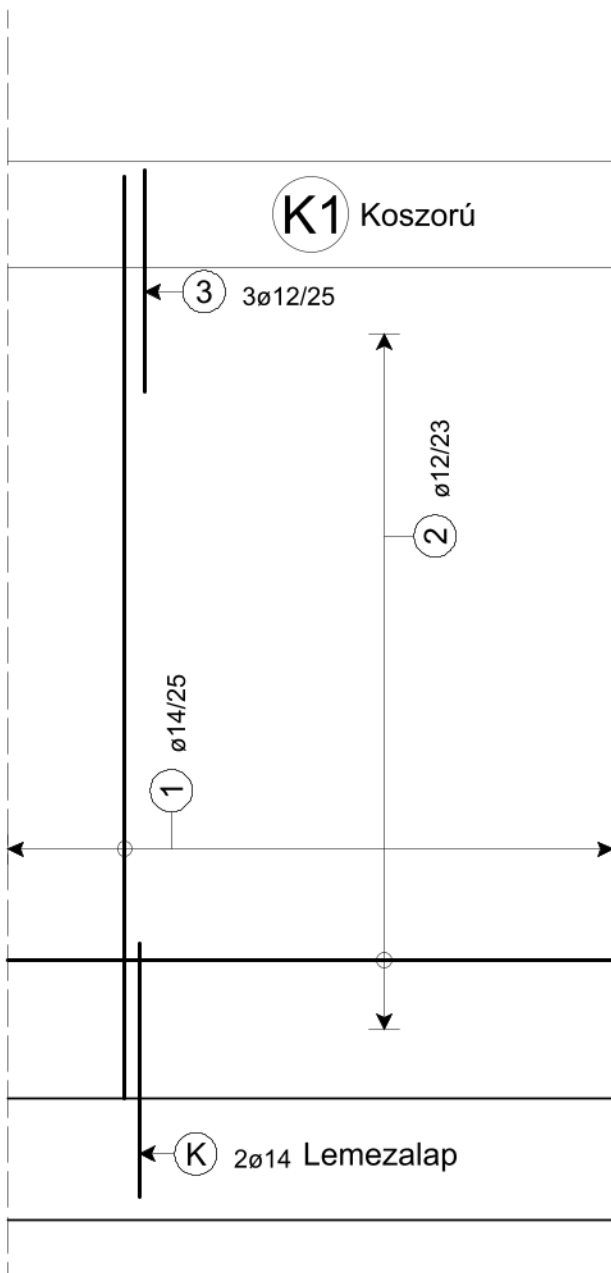

Zsalukő pincefal
általános metszet

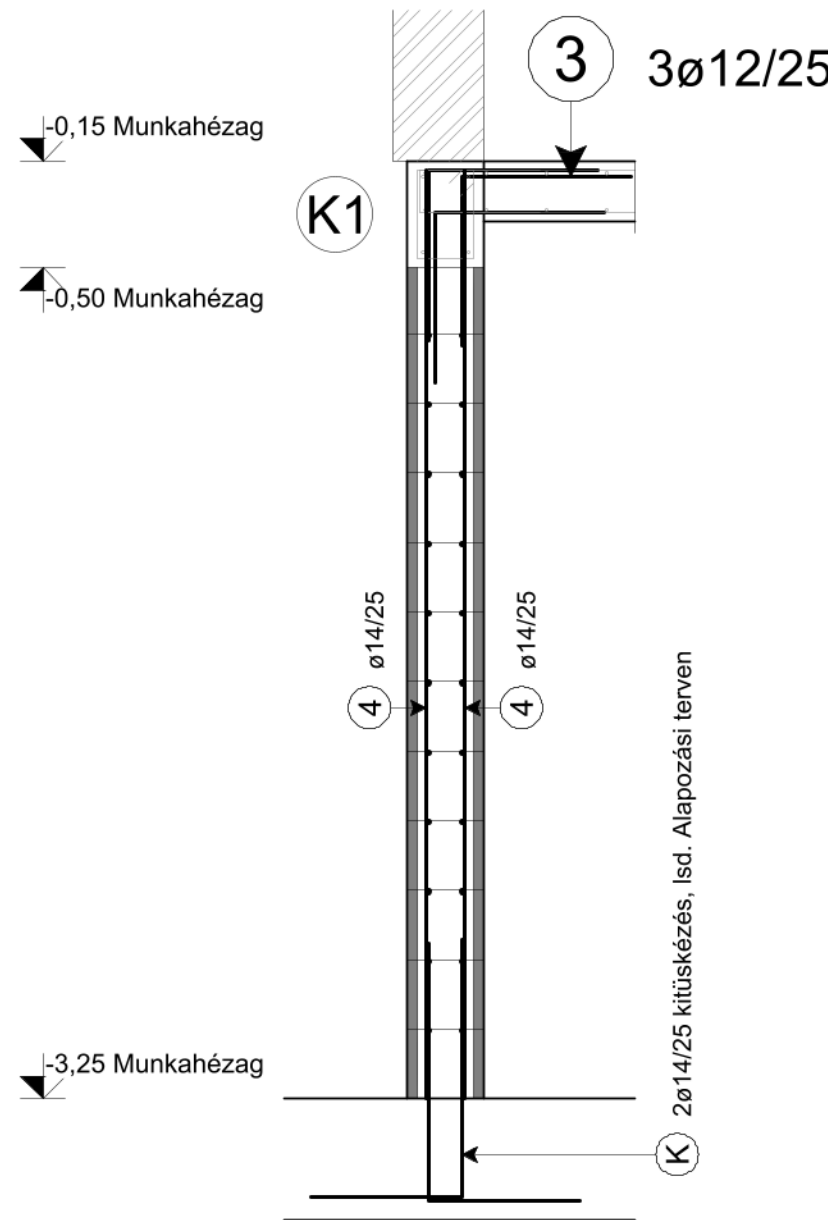

Acélbefejt kimutatás						
Pozíció	db	ø (mm)	Hossz (m)	Σ hossz (m)		
				ø 10	ø 12	ø 14
1	2500	14	1,00			2500,00
2	2600	12	1,00		2600,00	
3	903	10	1,12	1011,36		
Teljes hossz (m)				1011,36	2600,00	2500,00
Fajlagos tömeg átmérő szerint (kg)				0,617	0,888	1,210
Tömeg átmérőnként (kg)				624,01	2308,80	3025,00
Teljes tömeg (kg)					5957,81	

- MEGJEGYZÉSEK:
- ±0,00 = 80,35 mBf.
 - Födémcsikok:
 - Pince feletti földem lakás területén:
 - Alsó sík: +2,70 m
 - Felső sík: +2,90 m
 - Földszint feletti földem:
 - Alsó sík: +2,40 m
 - Felső sík: +2,60 m
 - Zárófödém:
 - Alsó sík: +5,75 m
 - Felső sík: +5,95 m
 - A tervtől eltérni csak statikus tervező engedélyével lehet! Amennyiben a kivitelezés során a tervezés alatt nem ismert körülményekre derül fény, statikus tervezőt értesíteni kell!
 - Méretek a helyszínen ellenőrizendők!
 - A gépészeti és egyéb szükséges áttöréseket, szerelvényeket a betonozás megkezdése előtt a szakági tervek szerint kell elhelyezni és kialakítani!
 - Anyagminőségek:
 - Betonminőségek:
 - Födémek, pinceszint feletti VB falak, koszorúk, bordák, pillérek: C25/30-16-F2-XC1;
 - Pinceszint falak: C30/37-16-F2-XA2;
 - Betonacél minősége: B500B
 - Betonfedések:
 - Födémek: 25 mm
 - Koszorúk, bordák, pillérek: 25 mm
 - Vasbeton falak: Leier ZS 25 zsaluzóelem specifikációi szerint
 - Figyelem! Schöck hőhíd megszakító elemeket a gyártó specifikációival összhangban kell beépíteni!
 - Bevonatok, rétegrendek építész terv szerint!