

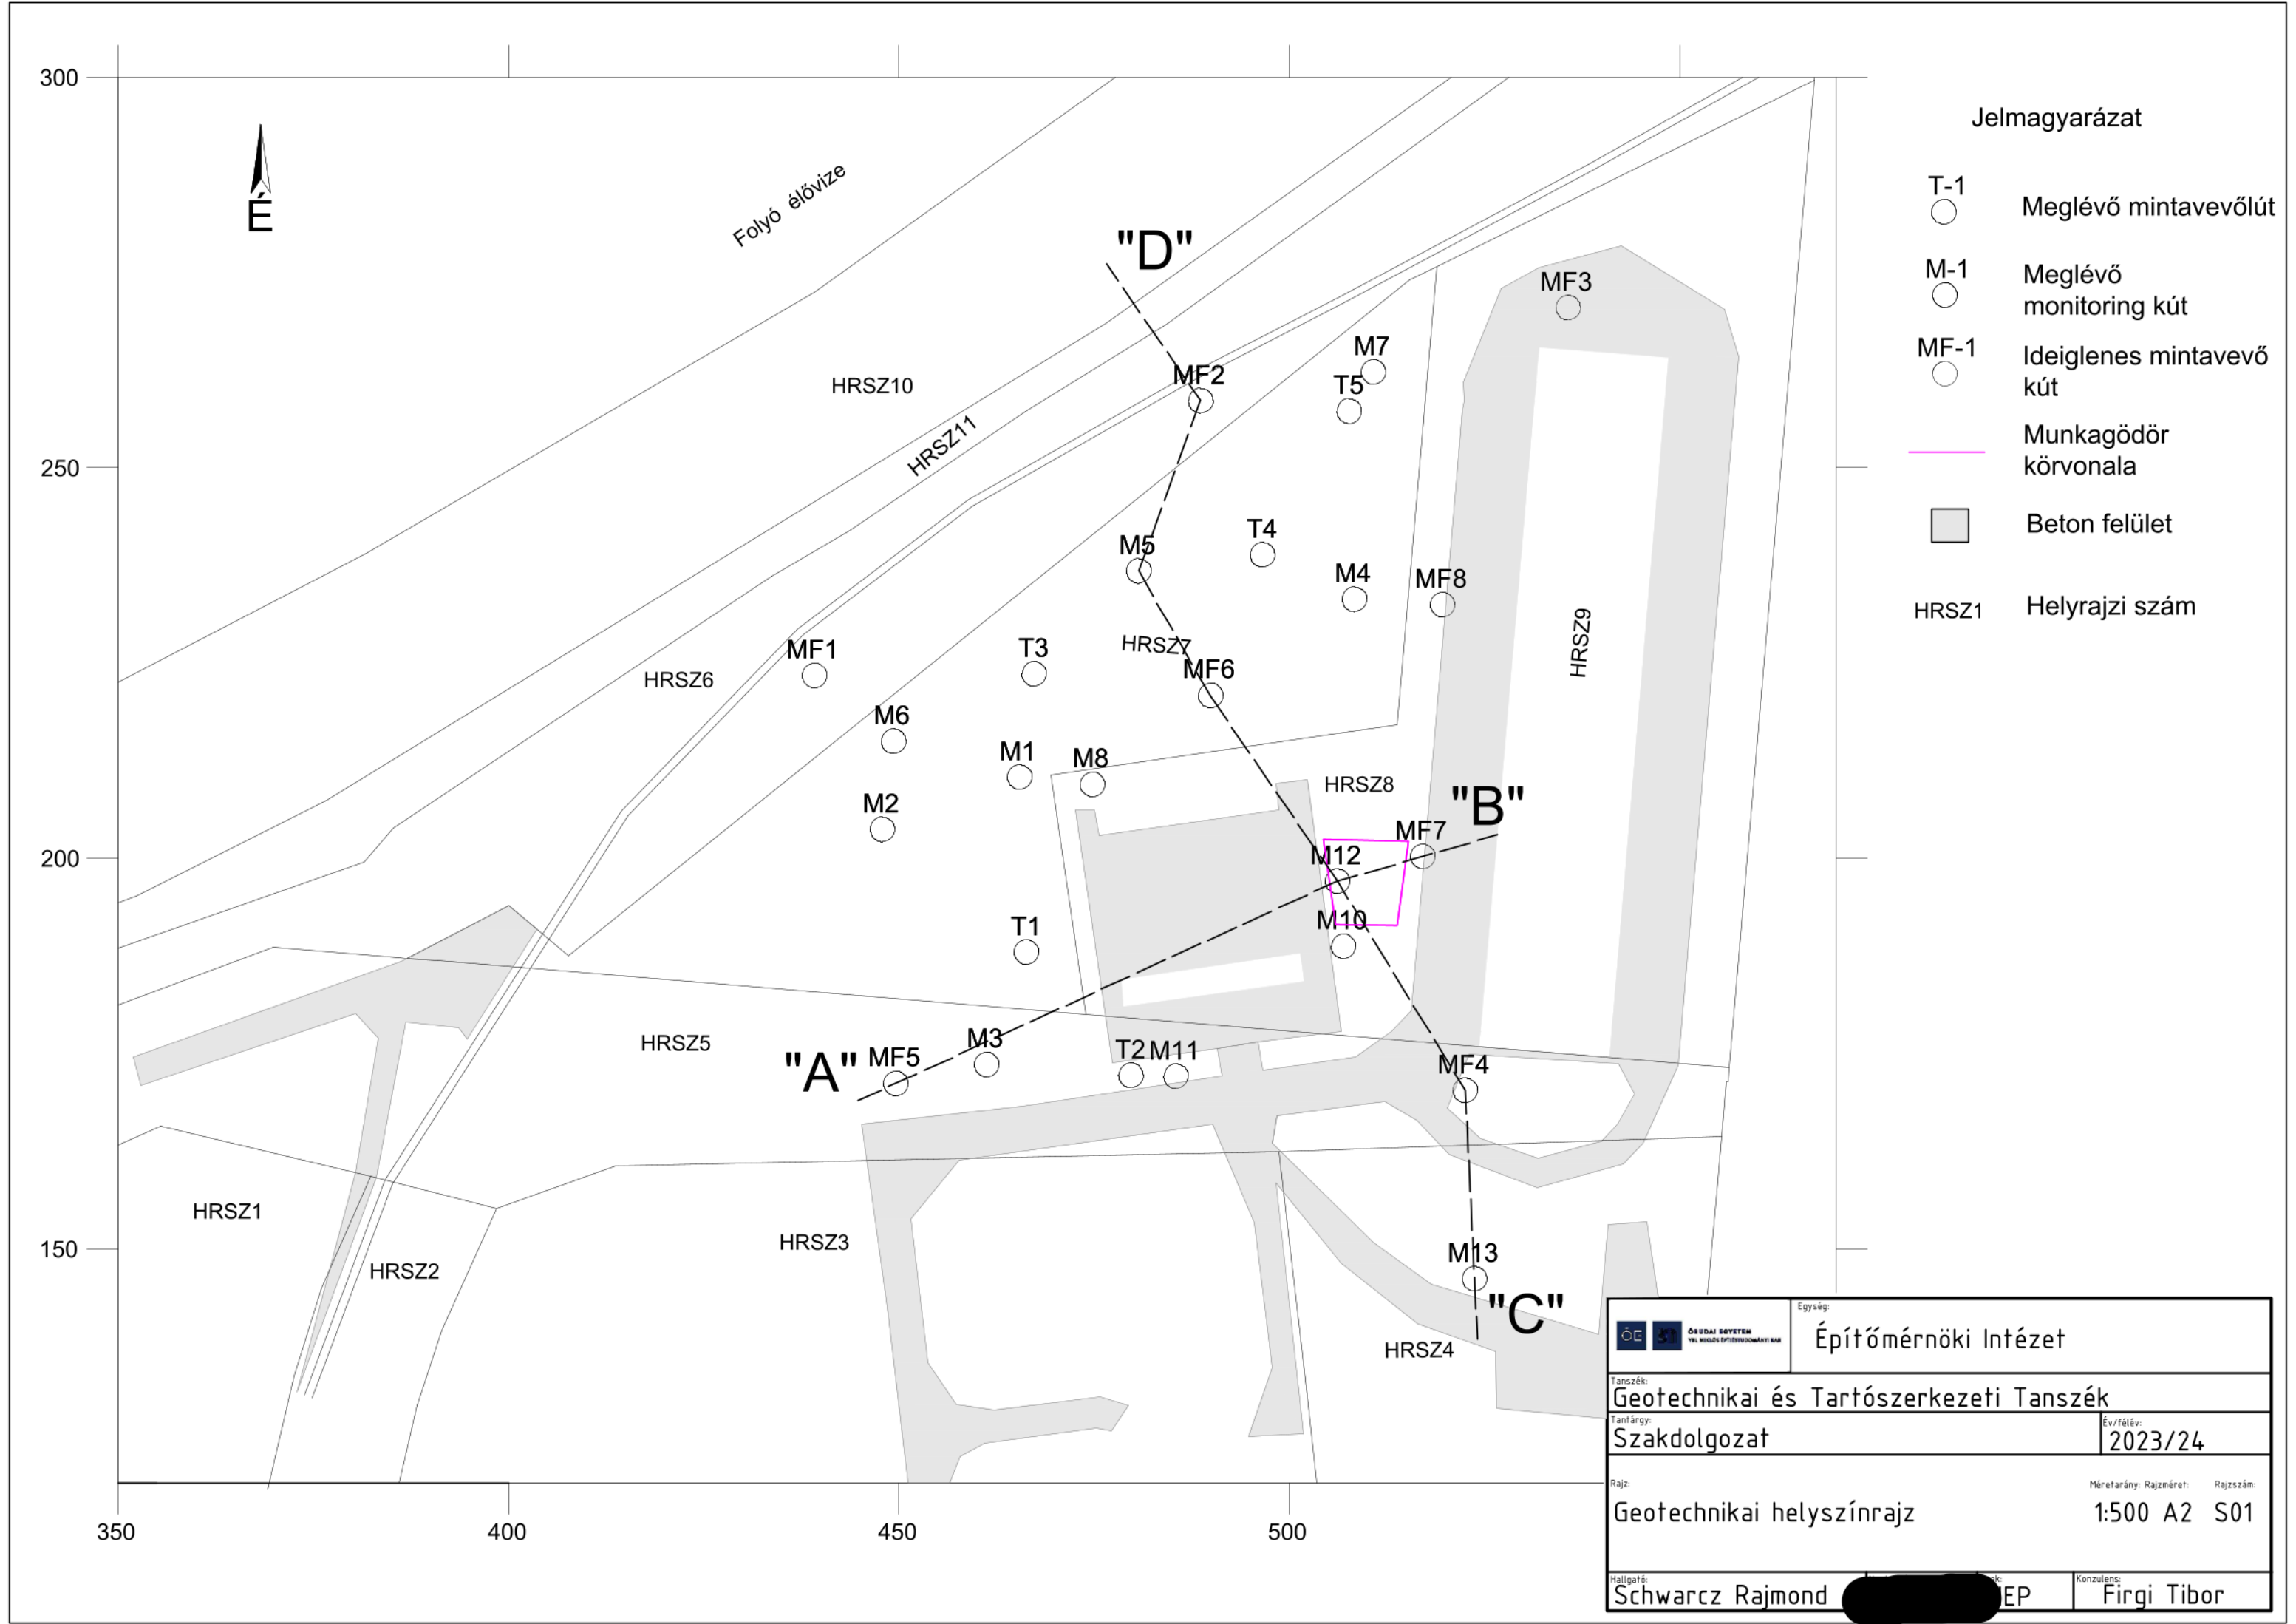


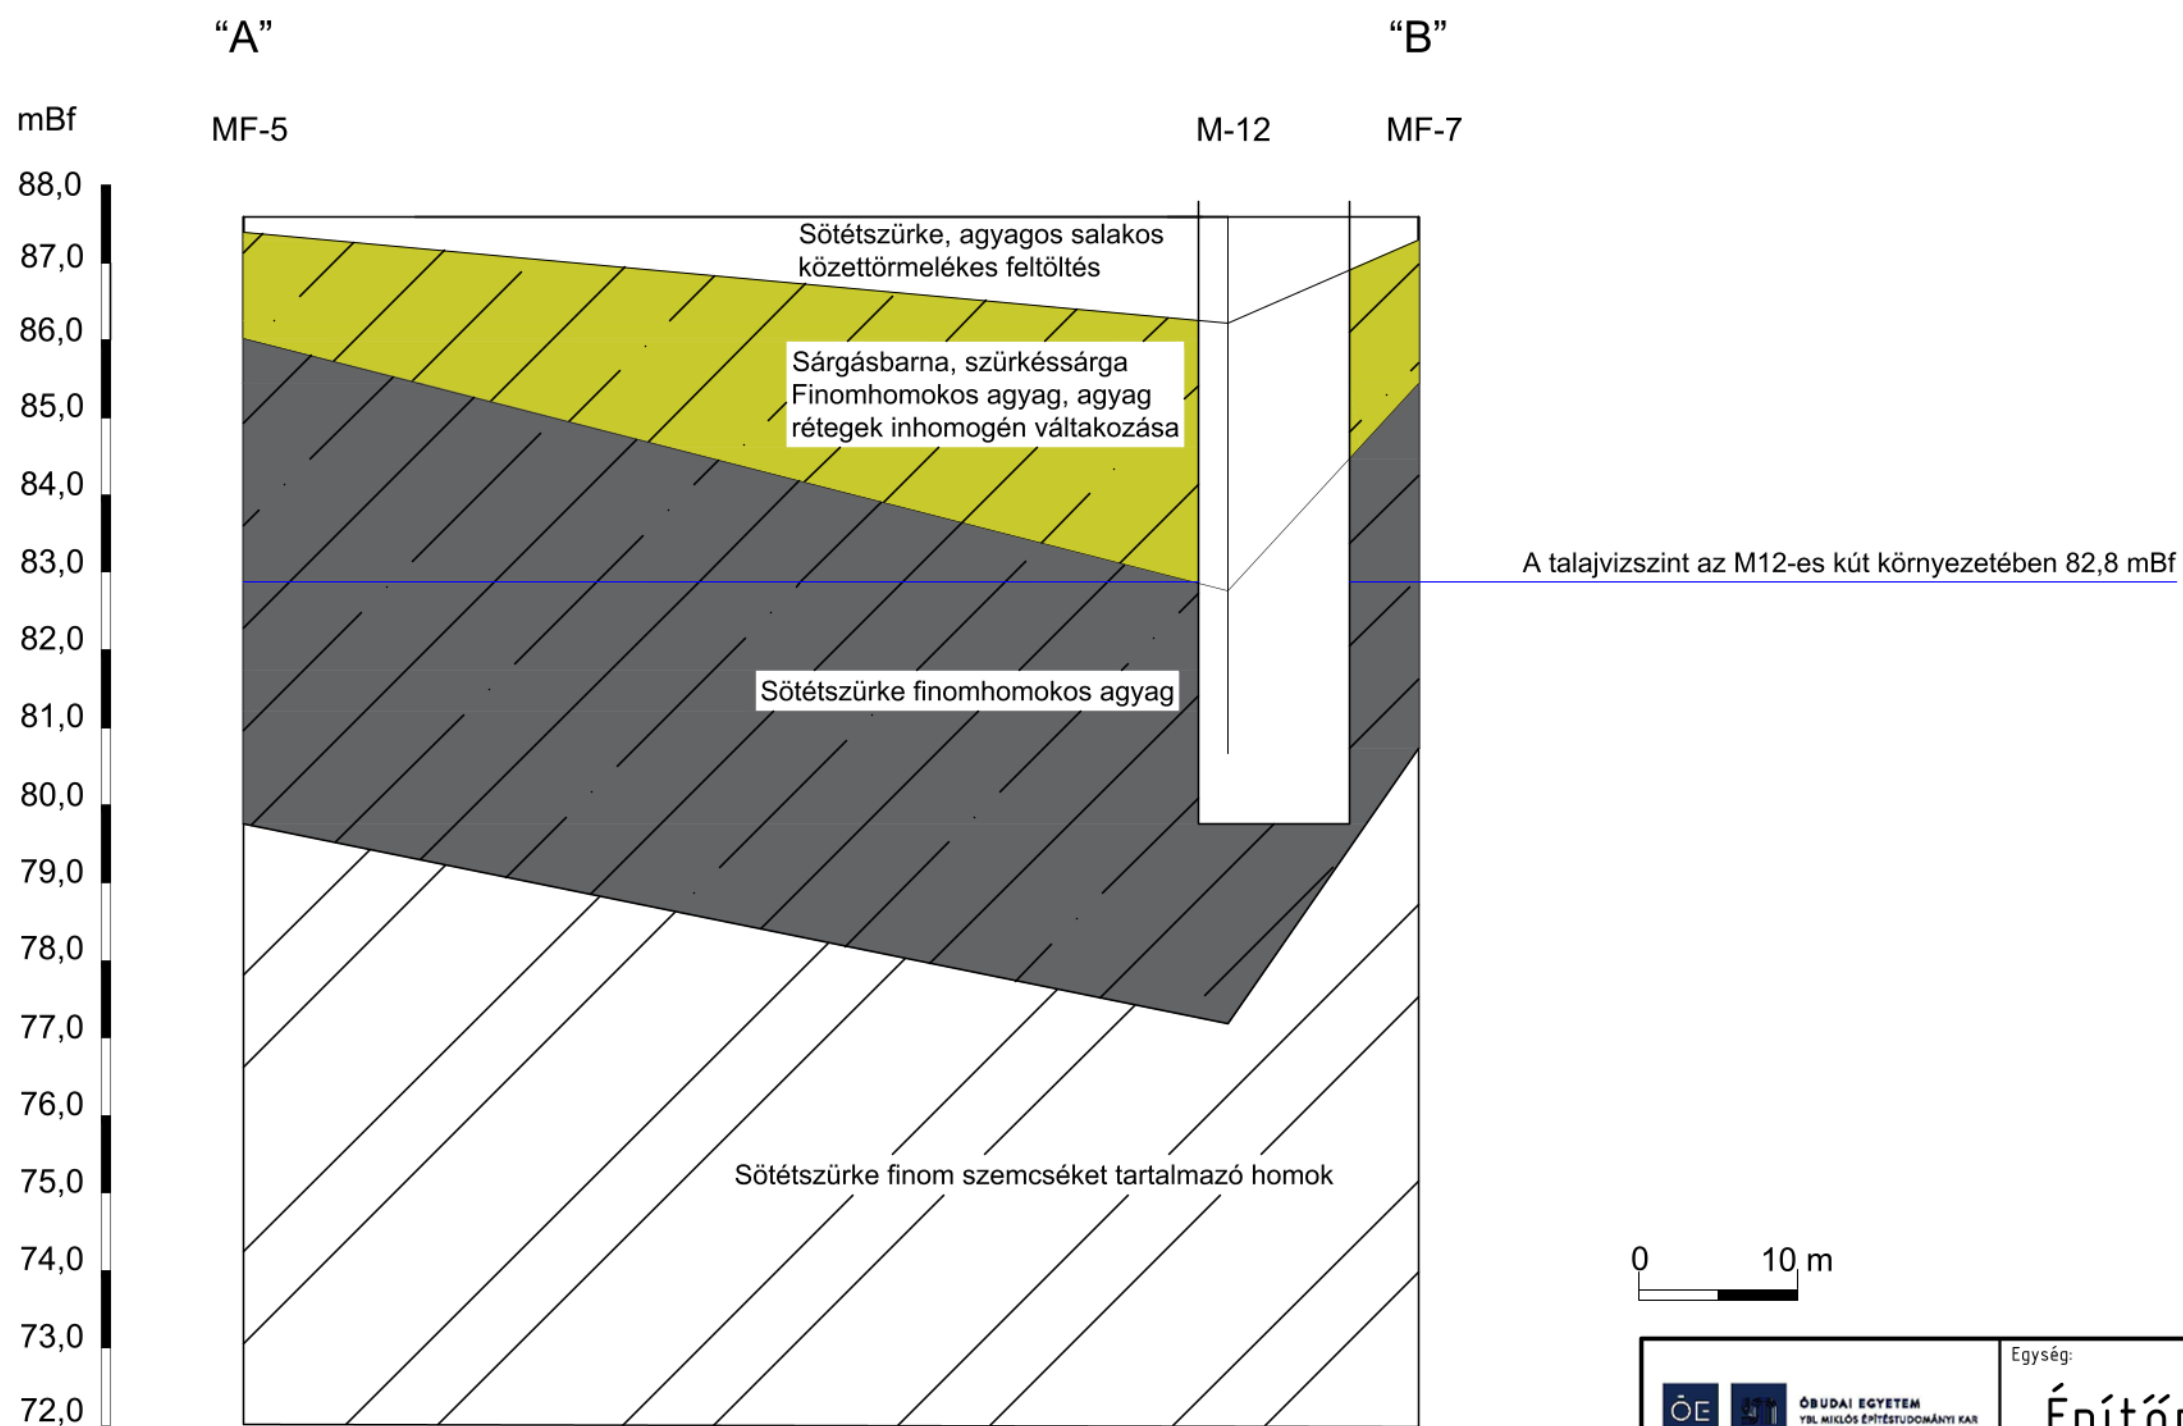


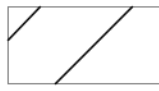

Jelmagyarázat

	Sötétszürke, agyagos salakos közettörmelékes feltöltés	MF-xy	Jelen tényfeltárás során kialakított ideiglenes mintavételi kutak
	Sárgásbarna, szürkéssárga Finomhomokos agyag, agyag rétegek inhomogén váltakozása	M-xy	Korábban kialakított monitoring kutak
	Sötétszürke finomhomokos agyag		Talajvízszint
	Sötétszürke finom szemcséket tartalmazó homok		


 ÓBUDAI EGYETEM YBL NIKLÓS ÉPÍTÉSTUDOMÁNYI KAR		Egység: Építőmérnöki Intézet	
Tanszék: Geotechnikai és Tartószerkezeti Tanszék			
Tantárgy: Szakdolgozat		Év/félév: 2023/24	
Rajz: “A” - “B” Földtani szelvény		Méretarány: Rajzméret:	Rajzszám: 1:100 A3 S02
Hallgató: Schwarcz Rajmond	Naptárkód: 	Szak: NEP	Konzulens: Firgi Tibor

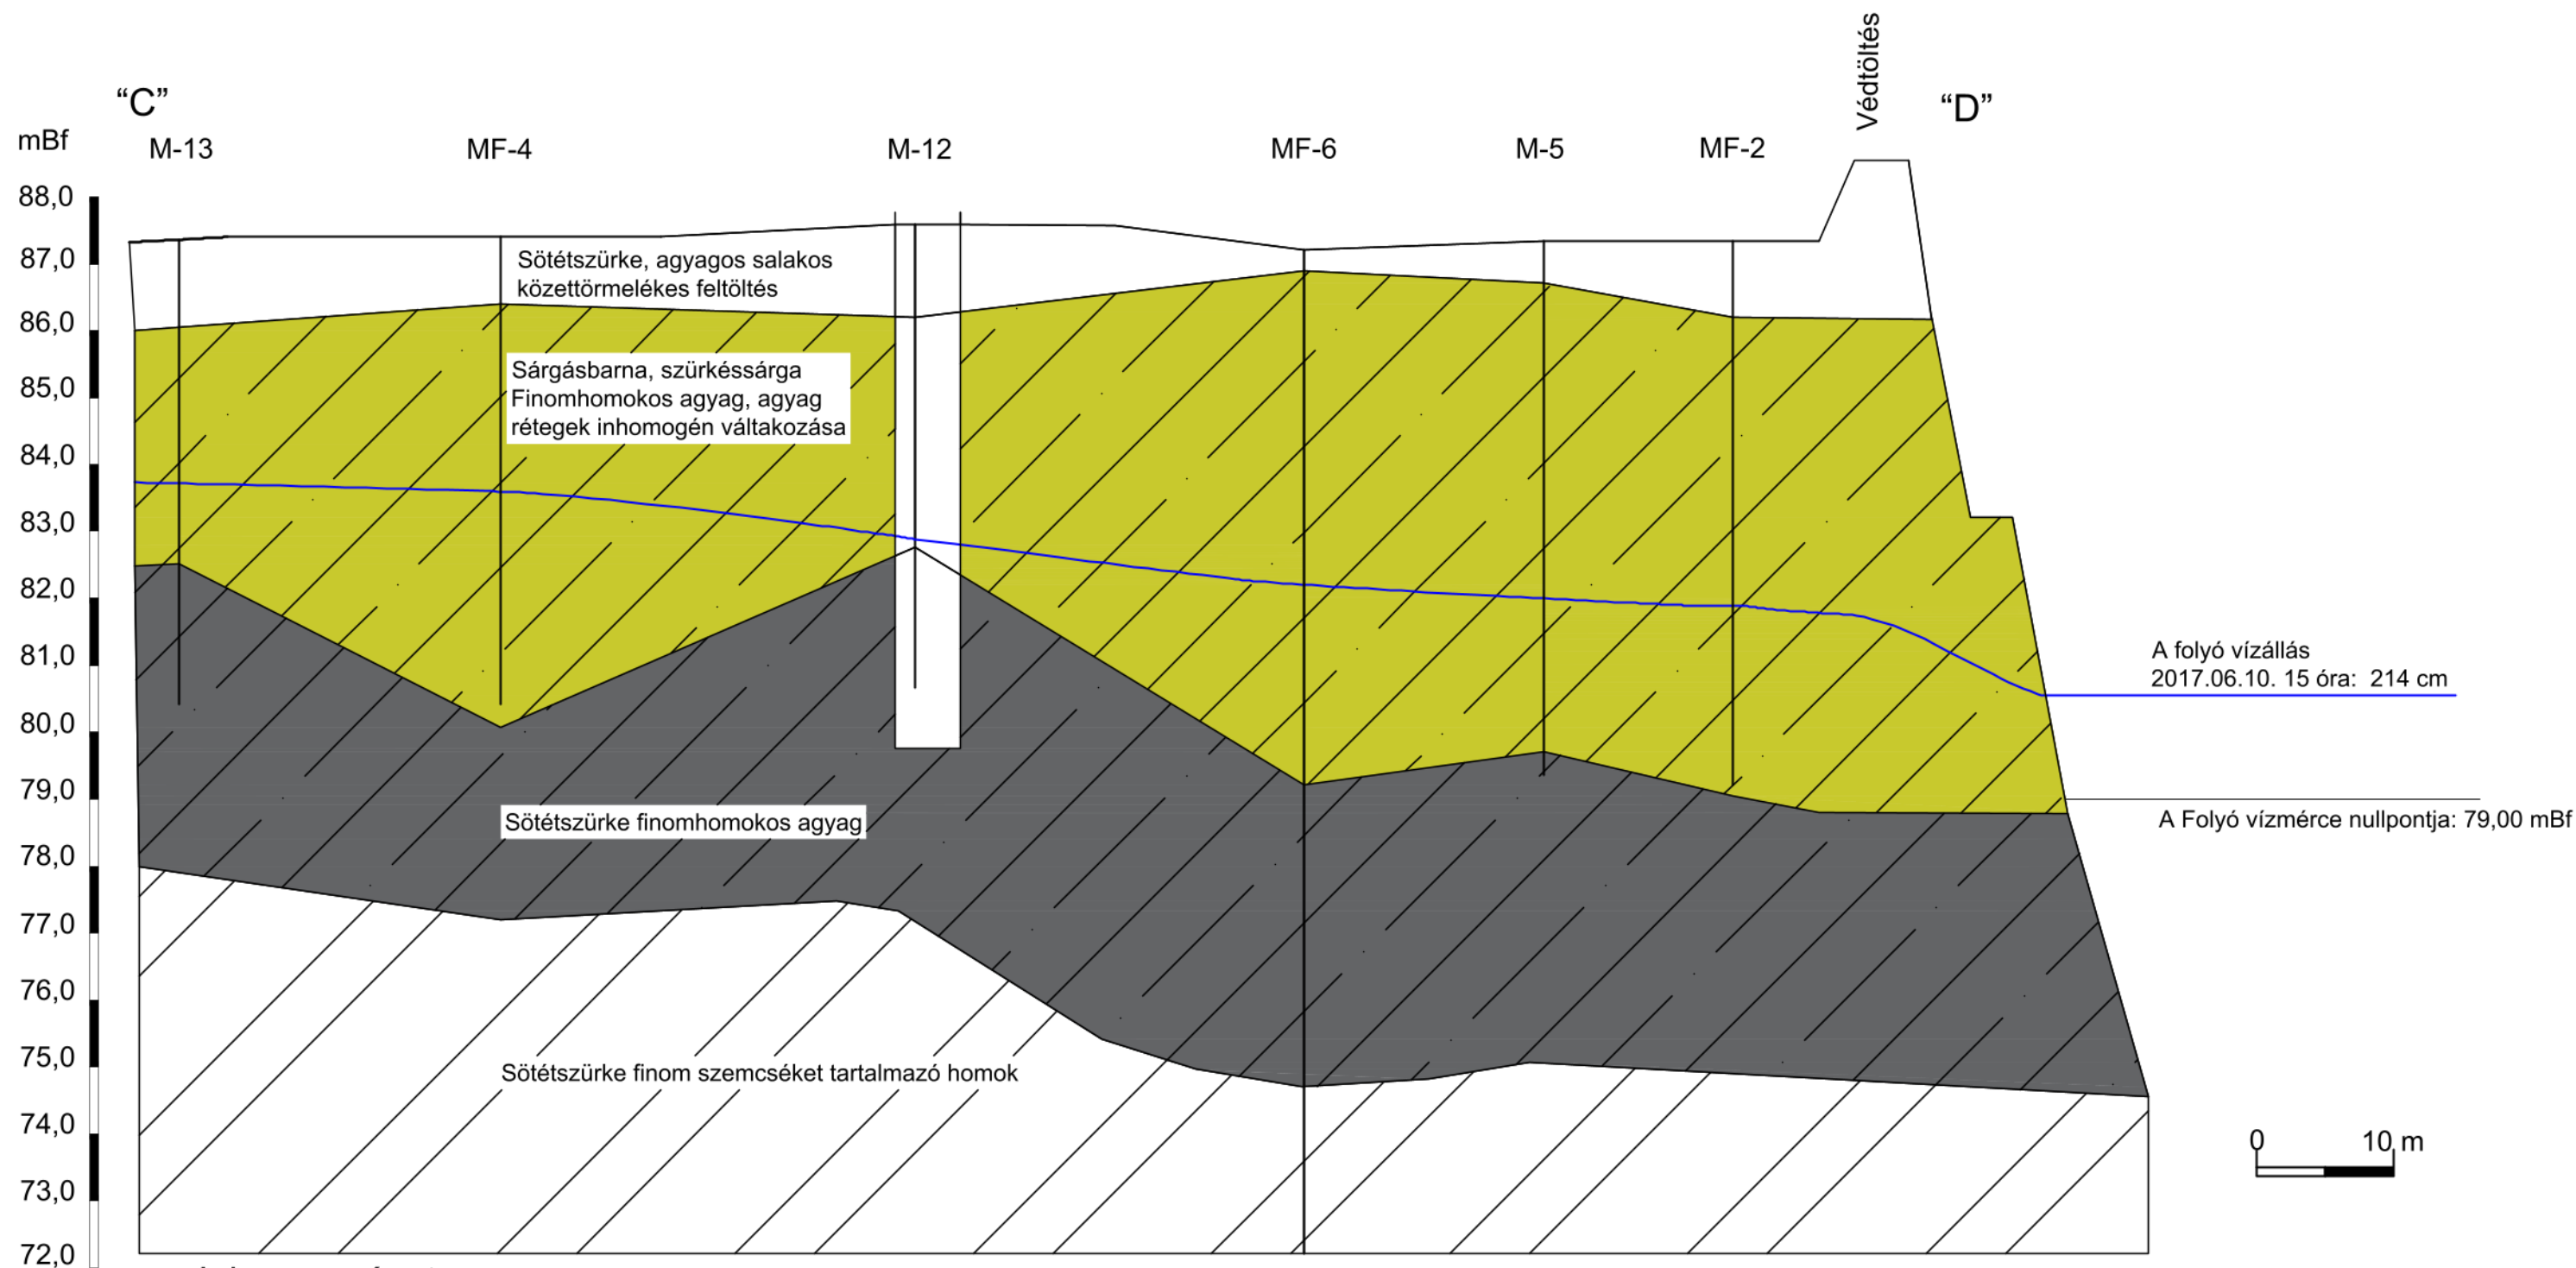

Jelmagyarázat

	Sötétszürke, agyagos salakos közettörmelékes feltöltés	MF-xy	Jelen tényfeltárás során kialakított ideiglenes mintavételi kutak
	Sárgásbarna, szürkésárga Finomhomokos agyag, agyag rétegek inhomogén váltakozása	M-xy	Korábban kialakított monitoring kutak
	Sötétszürke finomhomokos agyag		Talajvízszint
	Sötétszürke finom szemcséket tartalmazó homok		

		Egység:	
		Építőmérnöki Intézet	
Tanszék:			
Geotechnikai és Tartószerkezeti Tanszék			
Tantárgy:			Év/félév:
Szakdolgozat			2023/24
Rajz:		Méretarány: Rajzméret:	Rajzszám:
“C” – “D” Földtani szelvény		1:100 A3	S03
Hallgató:	Neptunkód:	Szak:	Konzulens:
Schwarcz Rajmond		NEP	Firgi Tibor

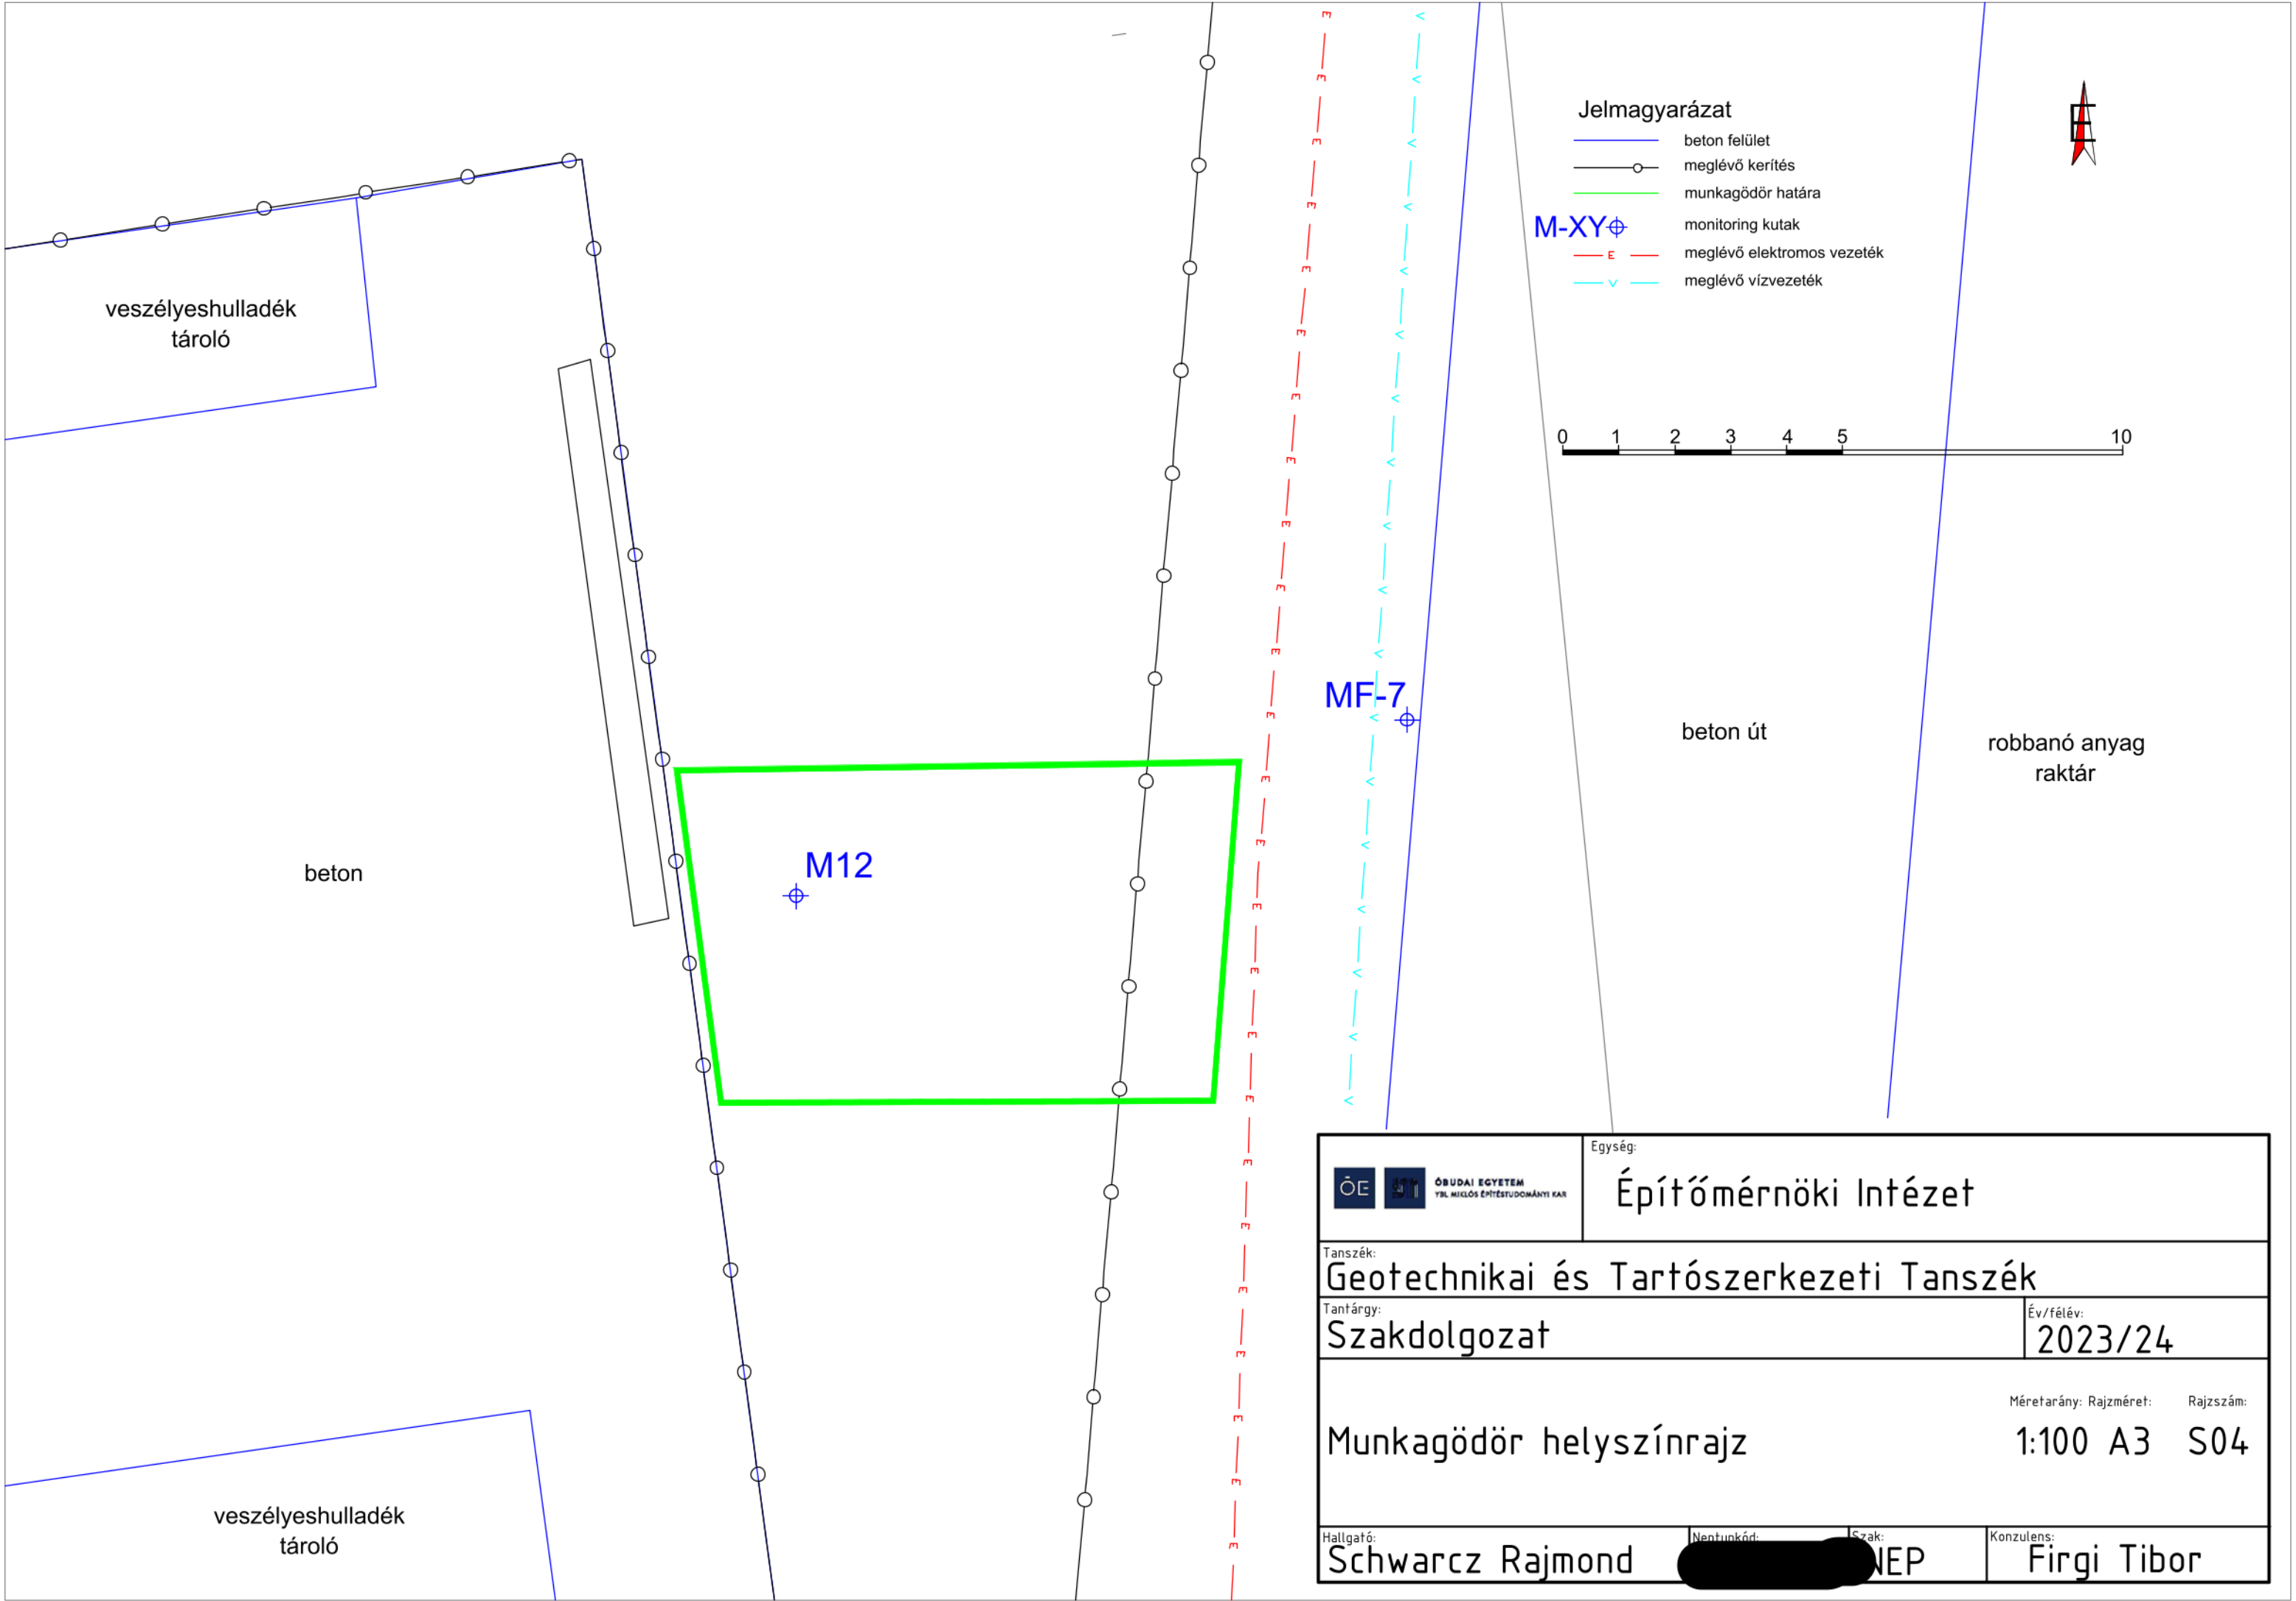

		Egység:	
		Építőmérnöki Intézet	
Tanszék:			
Geotechnikai és Tartószerkezeti Tanszék			
Tantárgy:			Év/félév:
Szakdolgozat			2023/24
Munkagödör helyszínrajz		Méretarány: Rajzméret:	Rajkszám:
		1:100 A3	S04
Hallgató:	Nemunkód:	Szak:	Konzulens:
Schwarcz Rajmond		NEP	Firgi Tibor