




Alaprajz alsó szint A-A

M=1:50

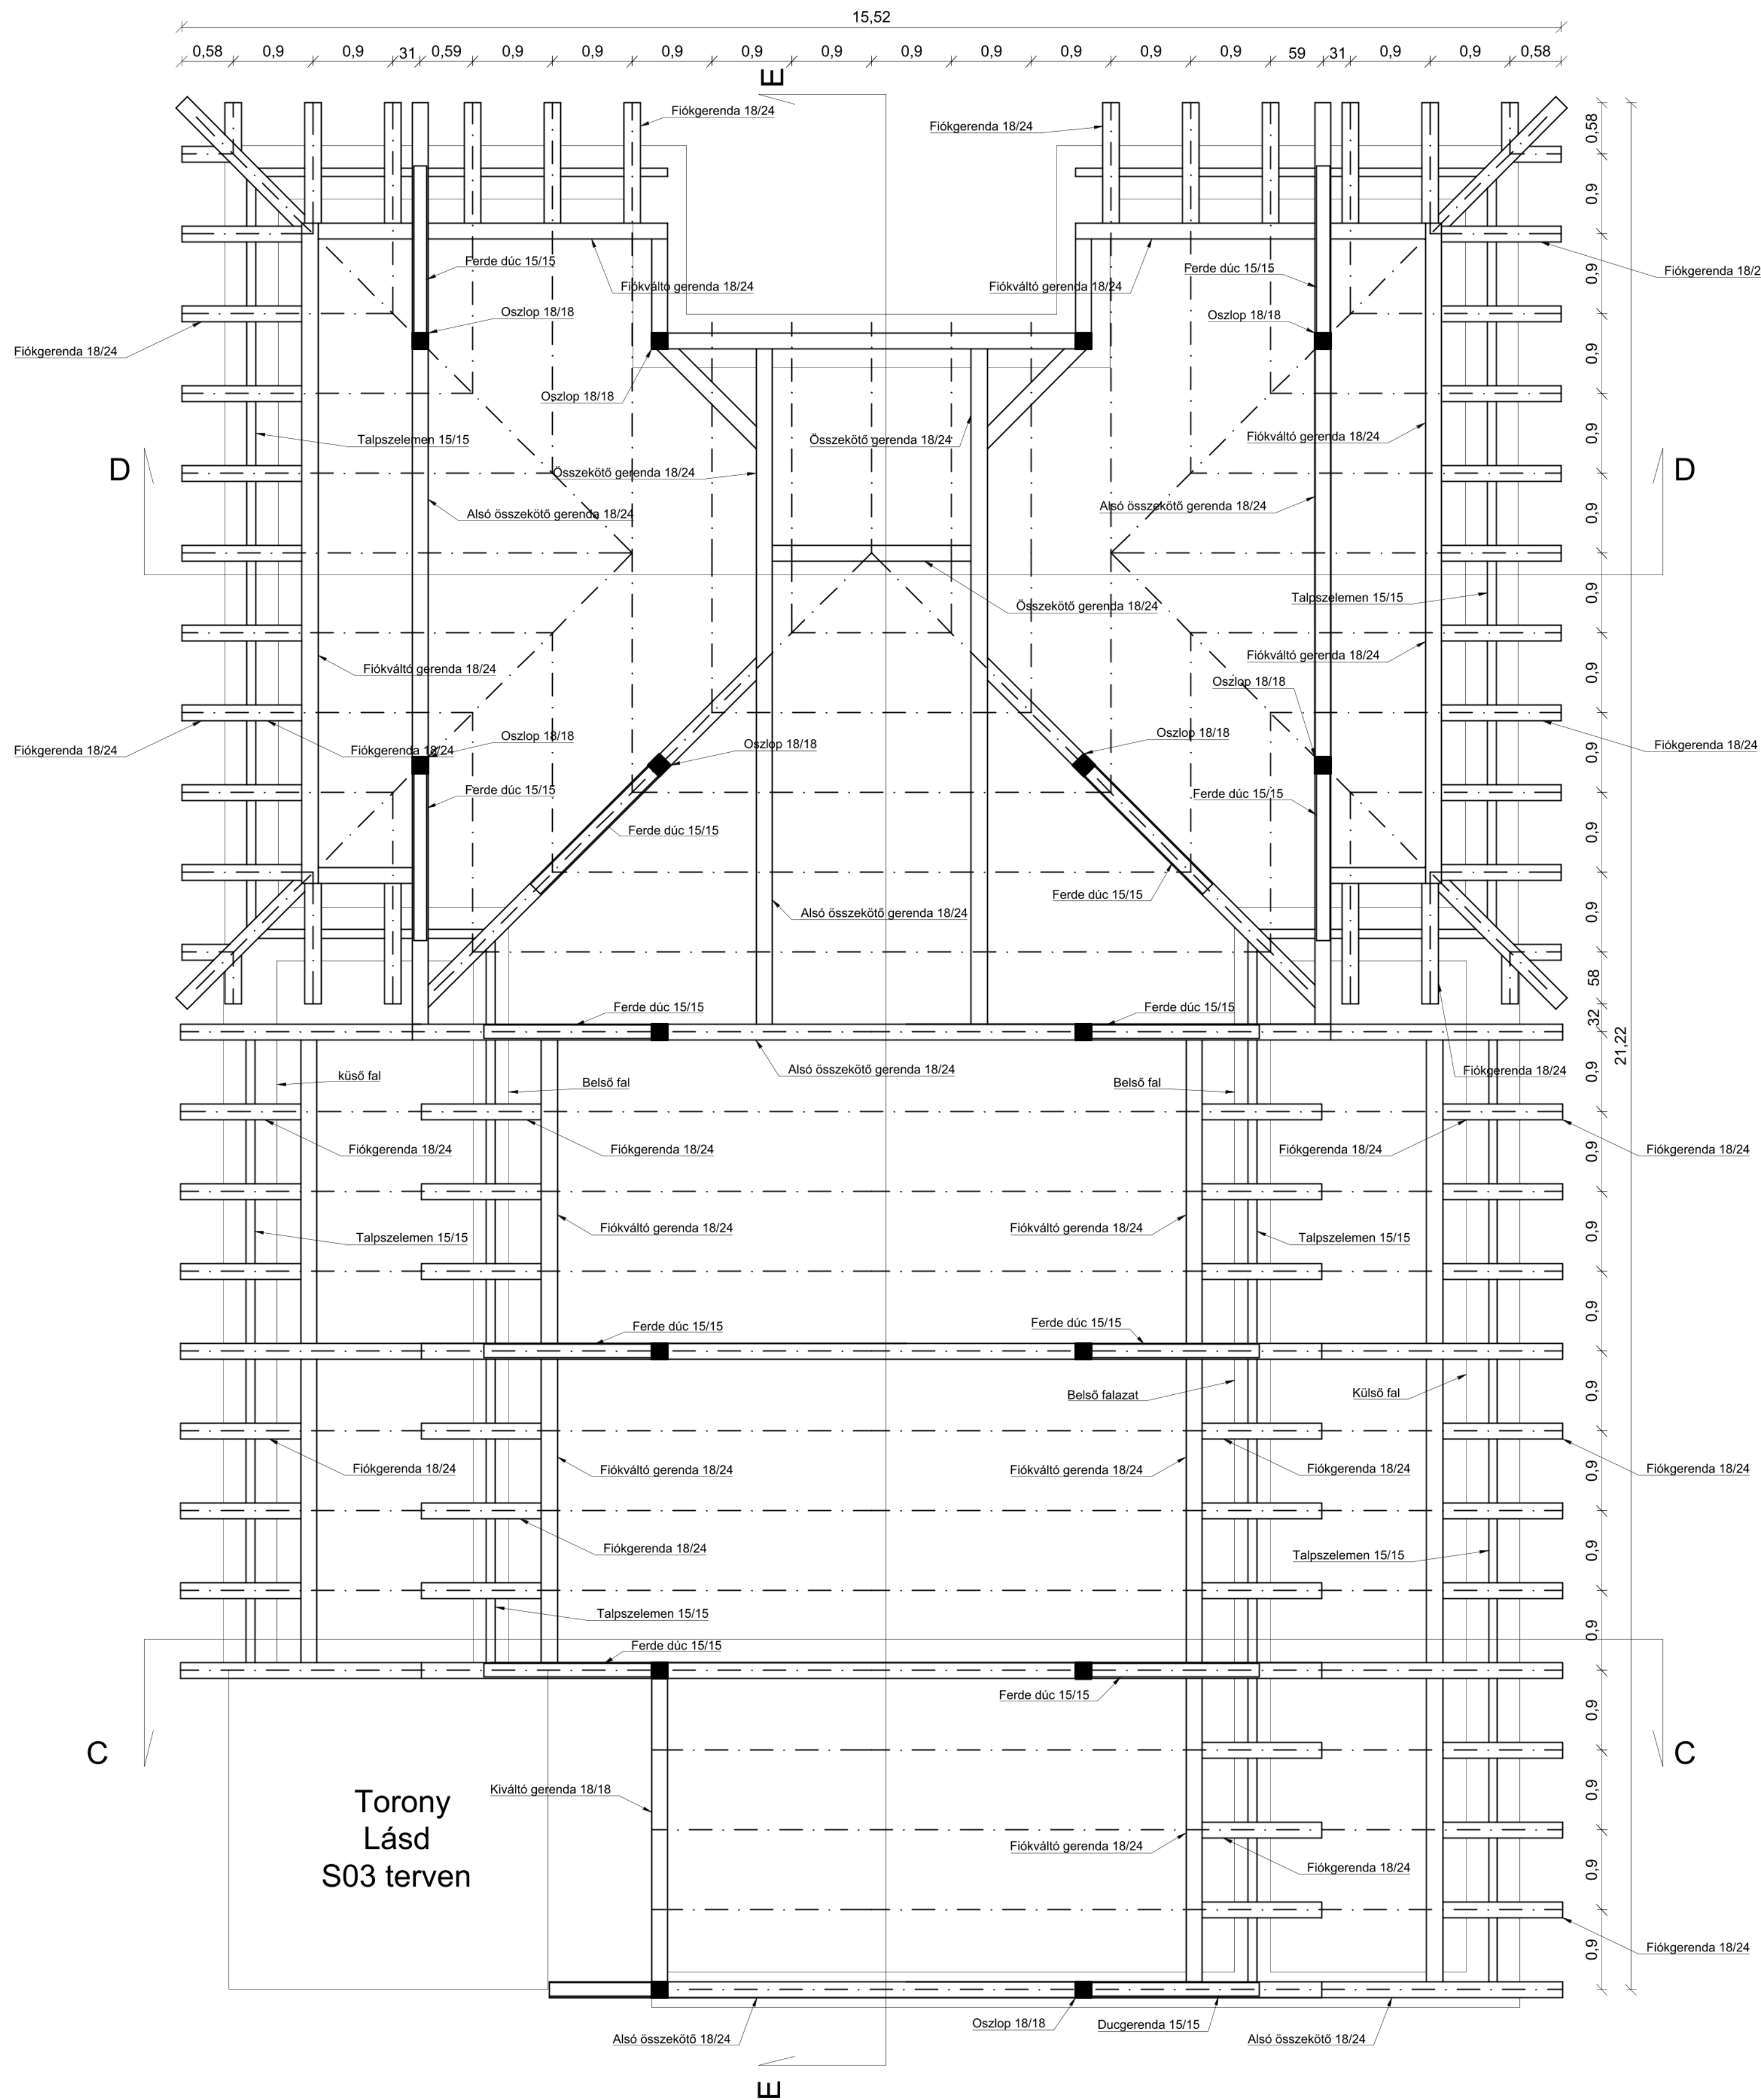


C-C metszet

M=1:50

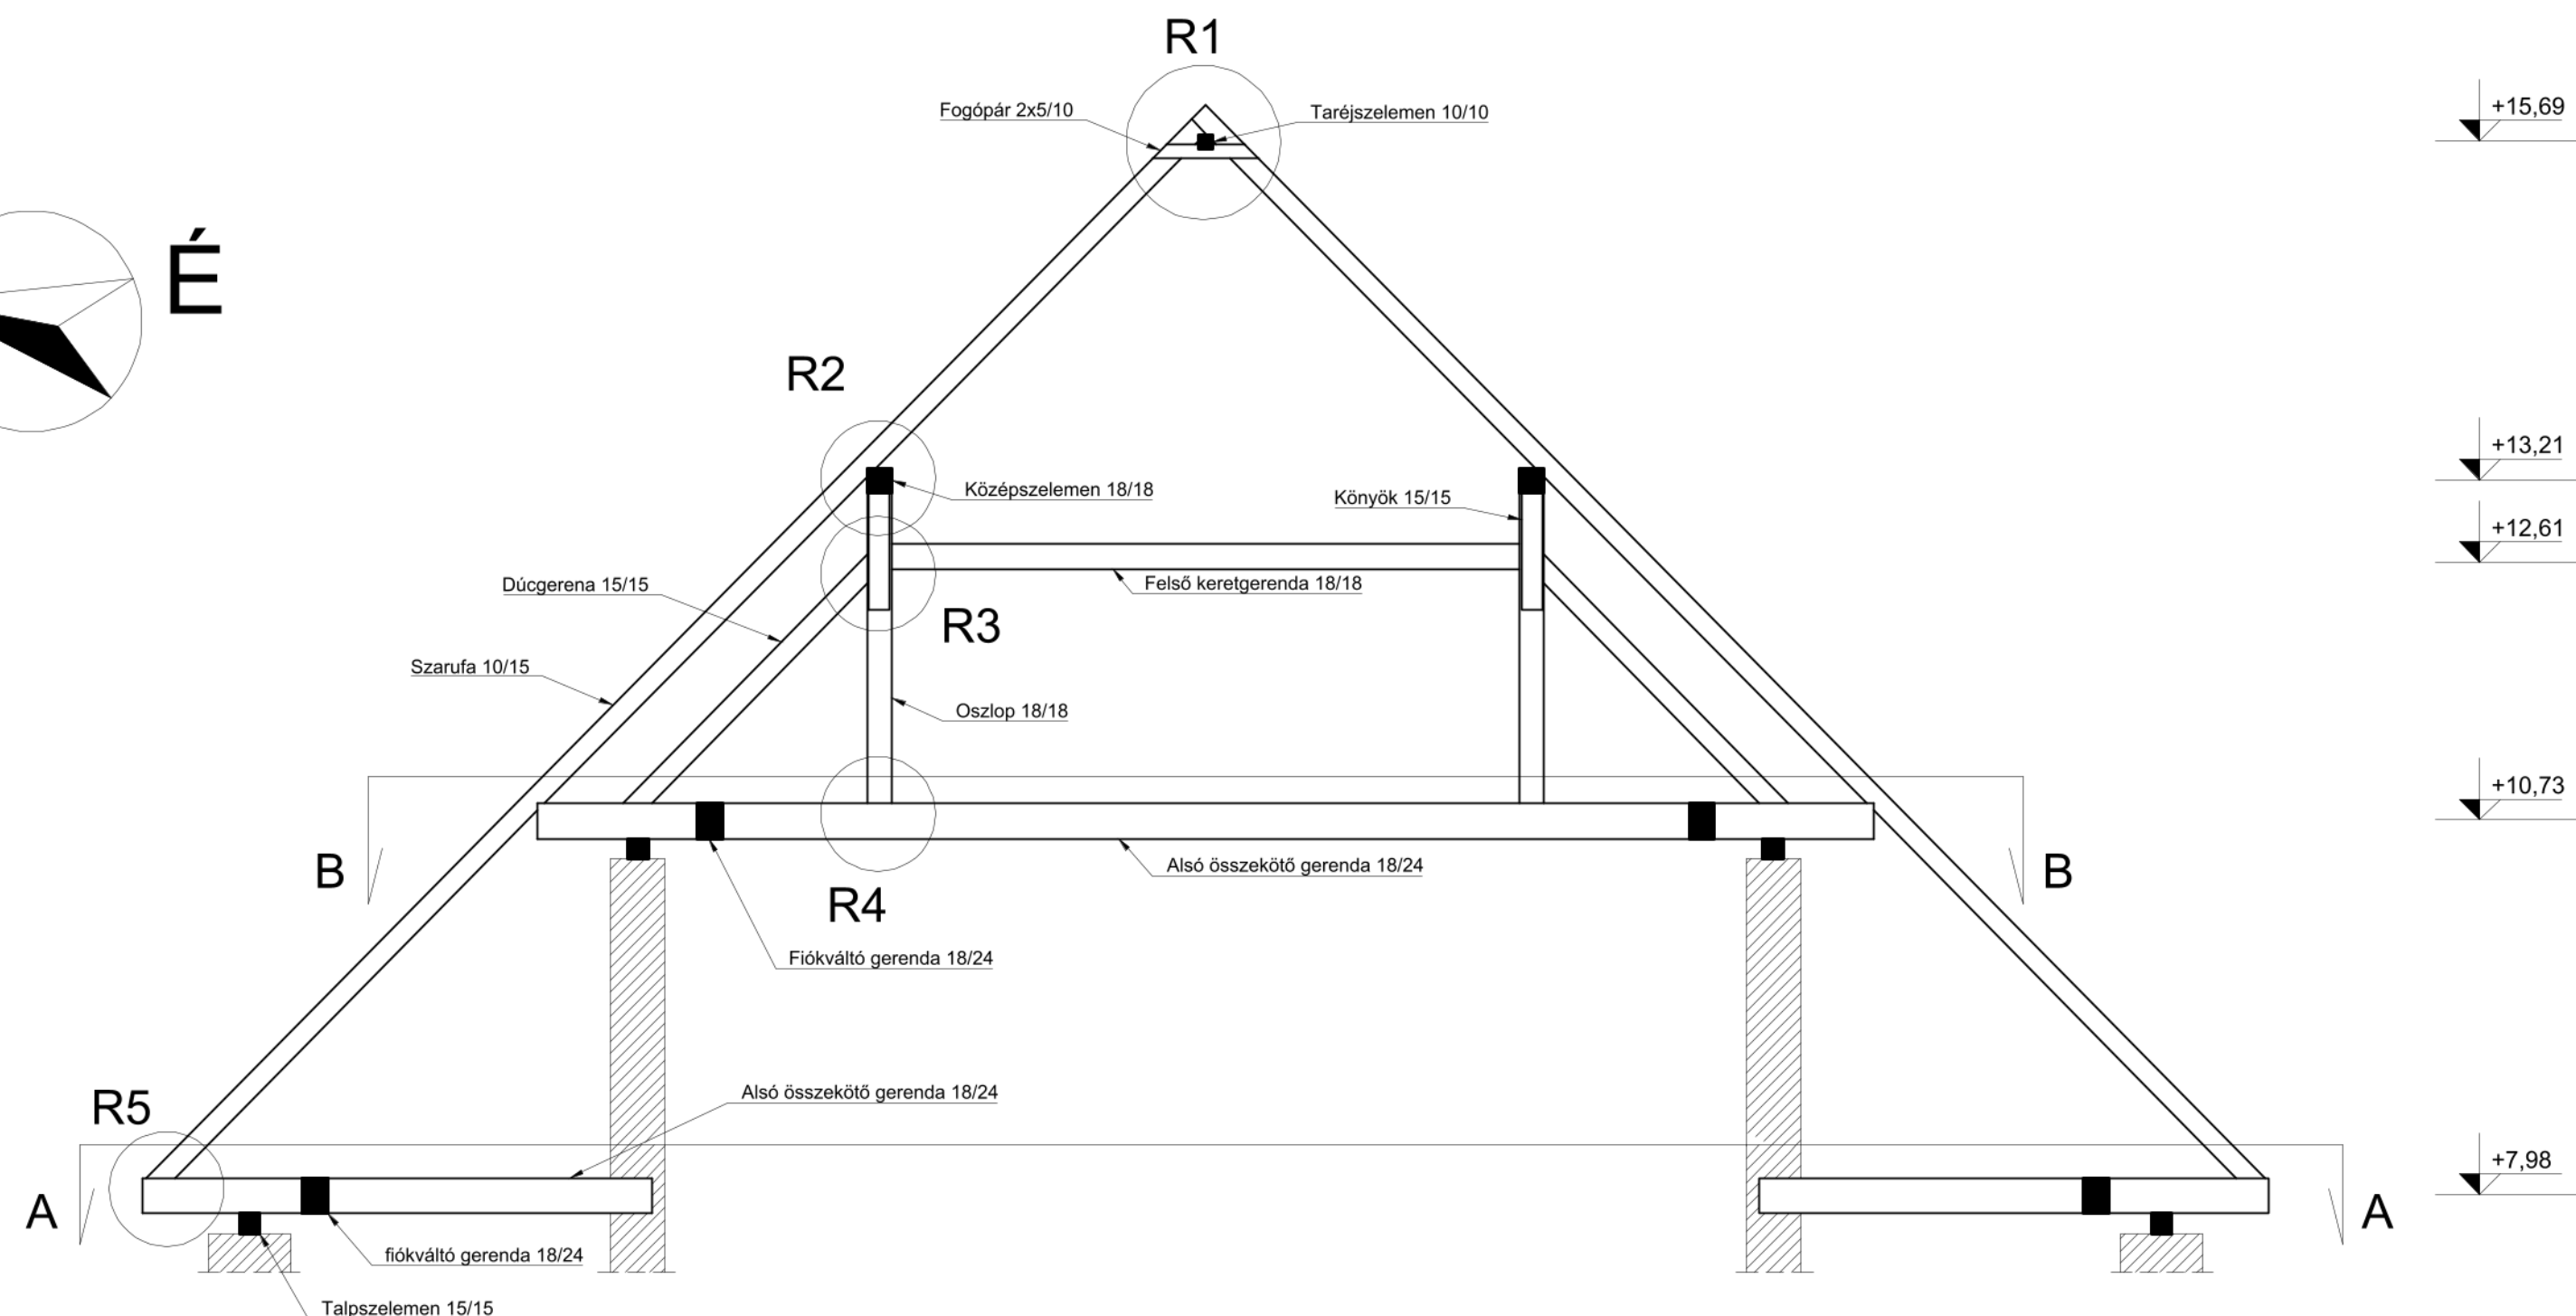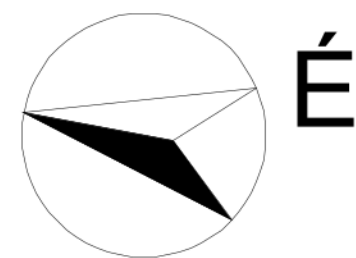

D-D metszet

M=1:50

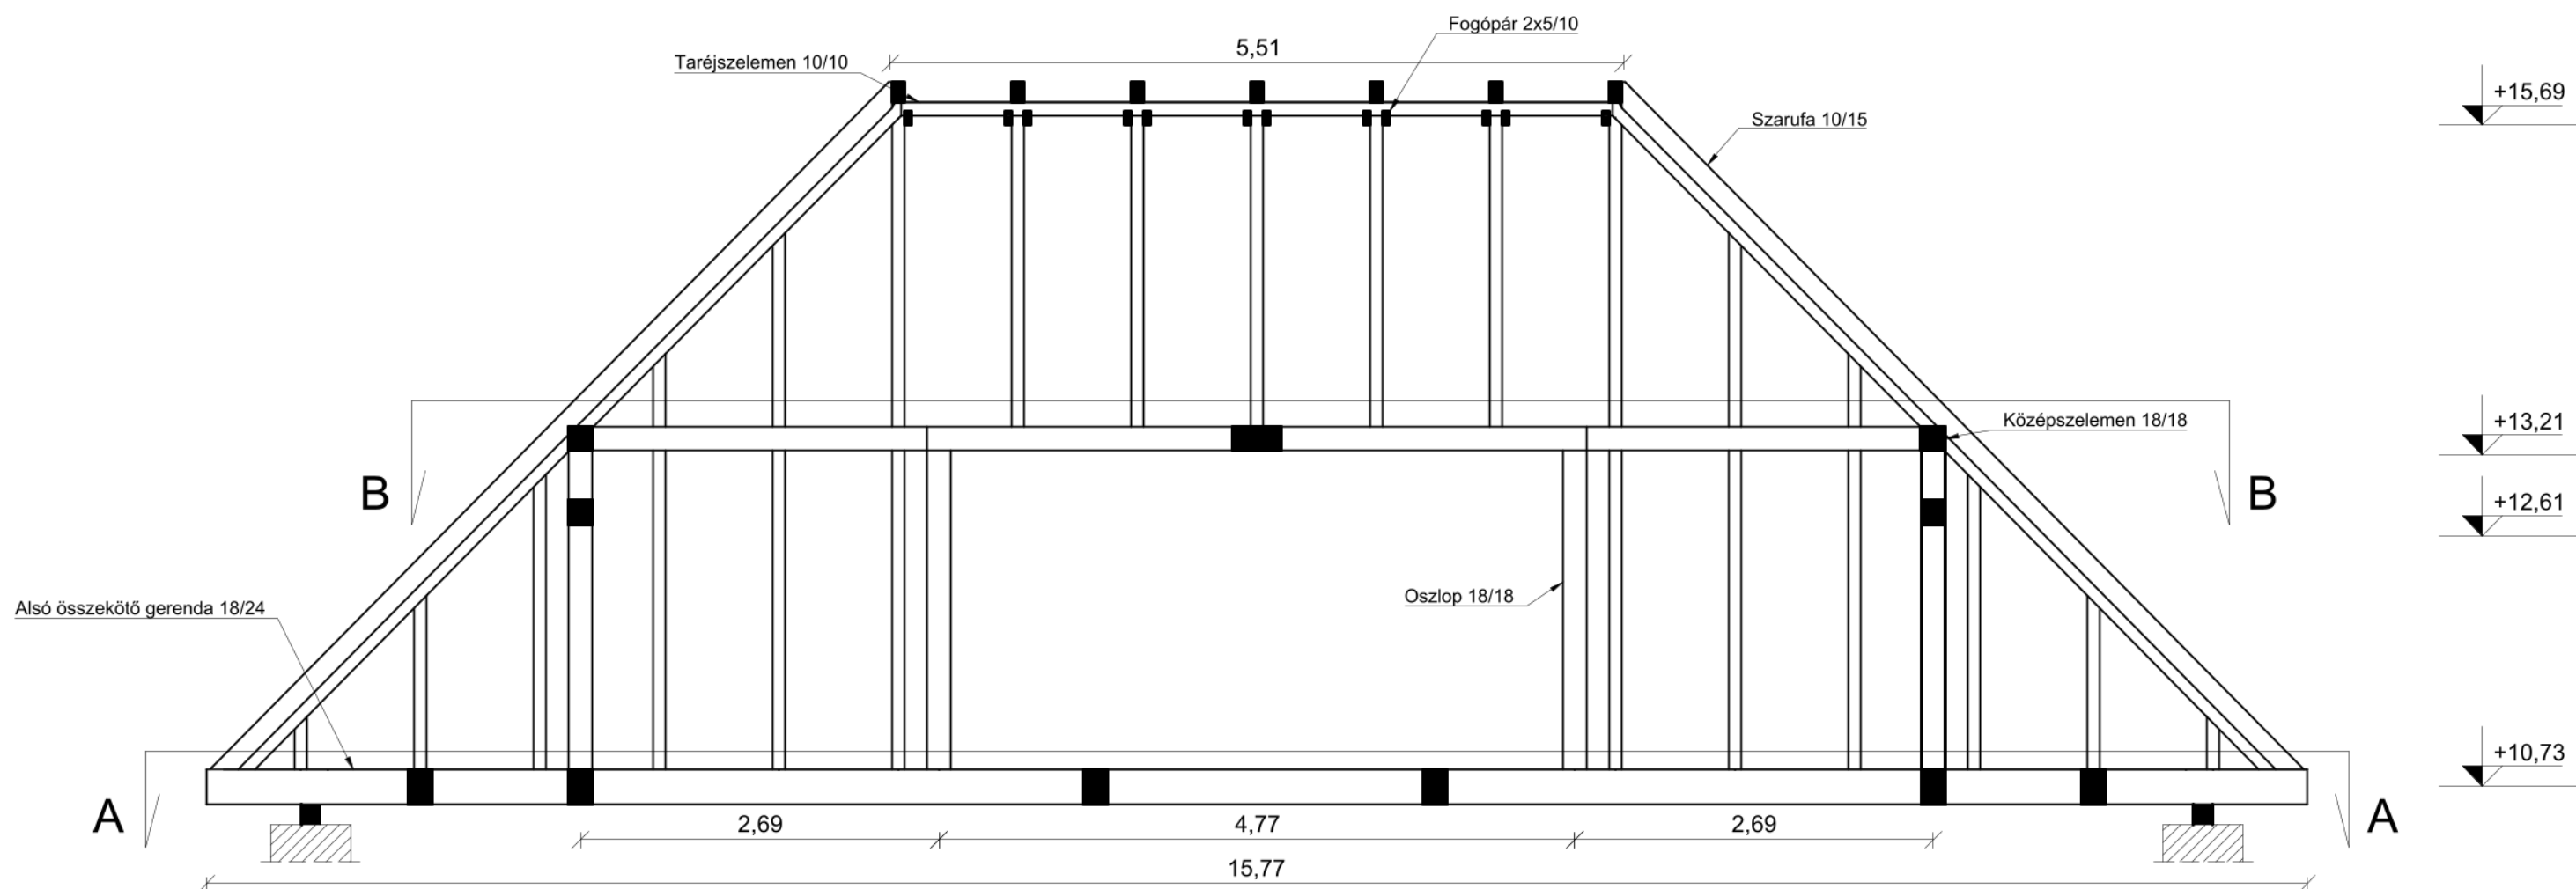

Megjegyzés:

- A terv együtt kezelendő az S02 és S03 tervekkel.
- Teherbíró fa minősége puhafa C24.
- A mennyiségszámítás a teljes főtető fedélszék szerkezetre vonatkozik.
- A talpszelemenek rögzítése 16x350mm szelemen csavarokkal történt.
- A részletrajzok az S02 terven találhatók.
- A méretek tengelyben értendők.
- Parapetfal 30cm összekötő gerenda alatt NM tömör téglá.
- Ács kapcsolatok 10/250 ácskapocccsal rögzítve

Faanyag mennyiségkimutatás

S.sz.	Megnevezés	K.M. [mm]	Össz hossz [m]	Össz súly [kg]
1	Alsó összekötő	18/24	279,107	5064,114
2	Oszlop	18/18	68,420	931,053
3	Talpszelemen	15/15	77,6	733,32
4	Taréjszelemen	10/10	21,540	90,469
5	Fogópár	5/10	22,278	46,784
6	Középszelemen	18/18	66,112	899,653
7	Dúc	15/15	54,156	511,774
8	Szarufa	10/15	544,797	3432,221

Főtető faanyag mindösszesen: 11.709,39 kg

Óbudai Egyetem	Építőmérnöki intézet
Tanszék: Geotechnikai és Tartószerkezeti Tanszék	Évfolyam: 2023/24 Tavaszi
Tárgy: Szakdolgozat	Feladat: Fa szerkezetű fedélszék tartószerkezeti felmérési terve
Rajz: Főtető fedélszék alaprajz +10,73 szinten C, D metszetek	Méretarány: 1:50, 1:10
Hallgató: Bánfi György	Rajzméret: A1
Előadó: L.ep.	Rajzsám: S01
Konzulens: Szabó Balázs	