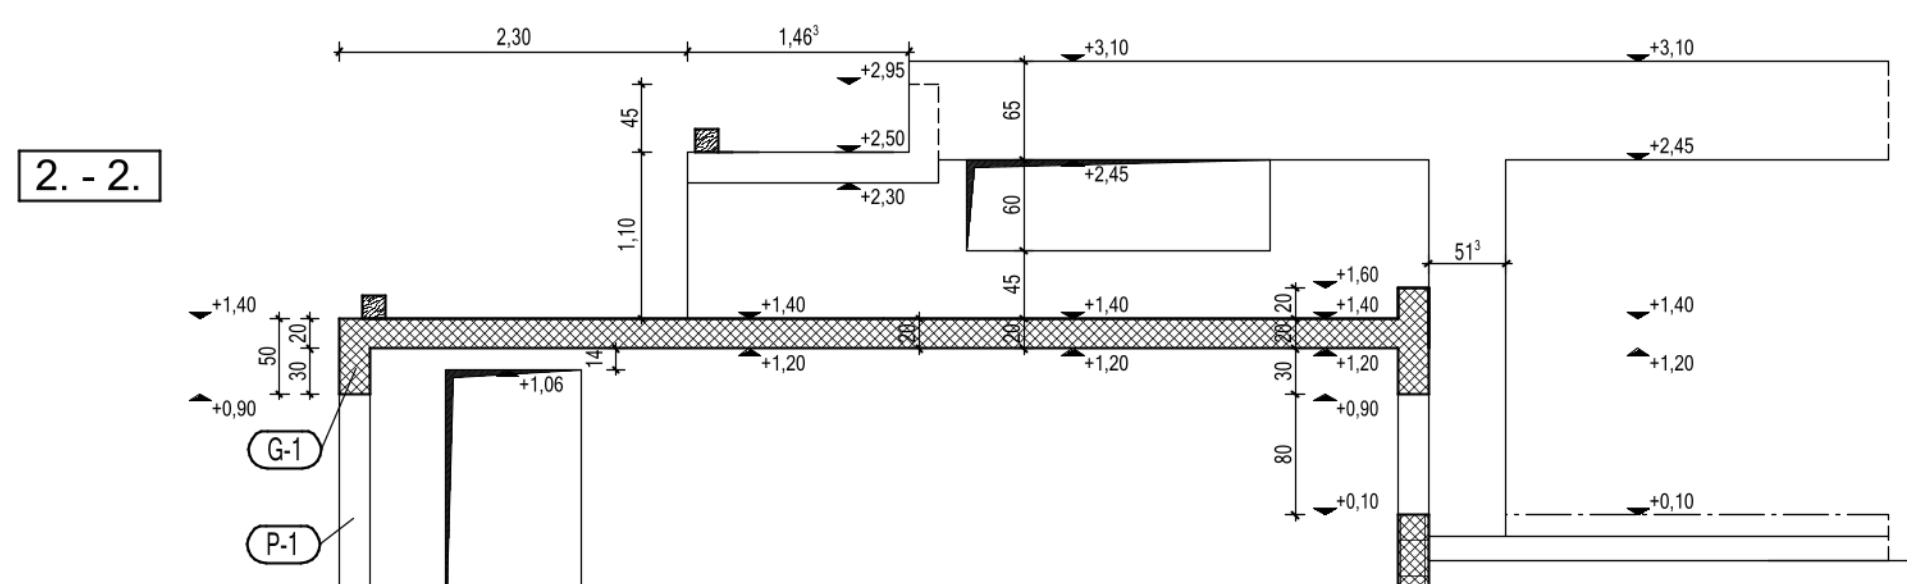
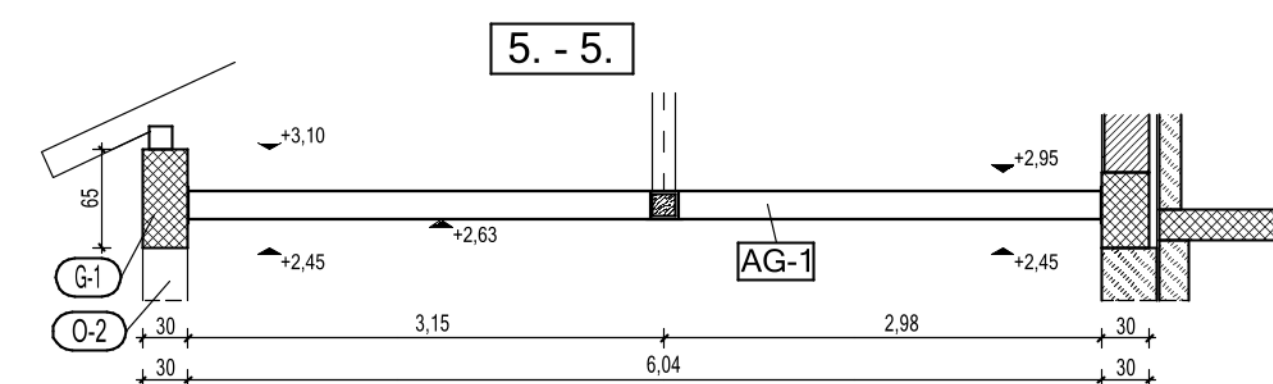
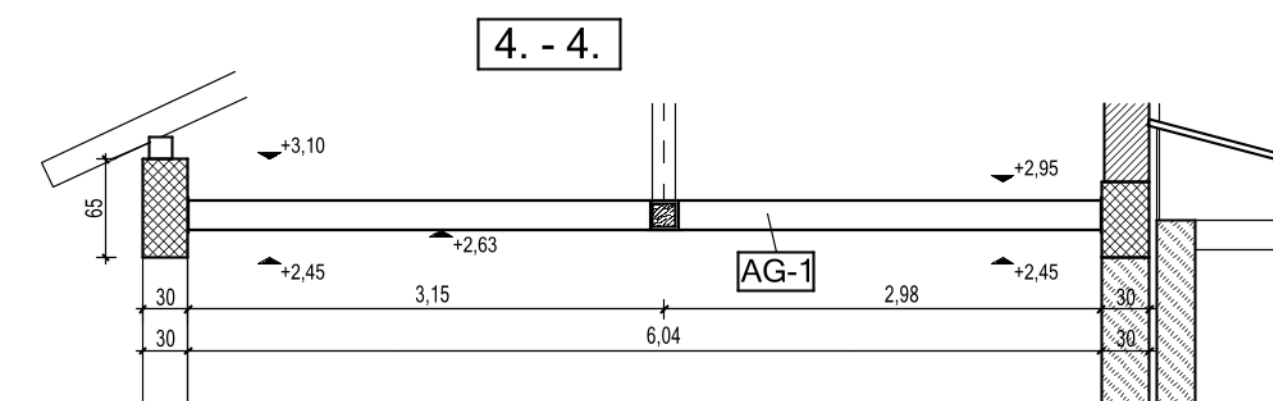


ennél nagyobb áttörés esetén tervezői művezetés szükséges.

 ÓBUDAI EGYETEM YBL MIKLÓS ÉPÍTÉSTUDOMÁNYI KAR		Egység: Építőmérnöki Intézet	
Tanszék:			
Mechanika és tartószerkezetek szakszoport			
Tantárgy:		Fv/félév:	
Szakdolgozat		2023/24 Tavasz	
Feladat:			
Családi ház tartószerkezeti méretezése			
Rajz:	Méretarány:	Rajzméret:	Rajzszám:
Garázs feletti földem zsaluzási terve	1:50	A1	S-01
Hallgató:	Név:	Szak:	Konzulens:
Elesics Gergely		N.ÉP.	Mihók Barna