
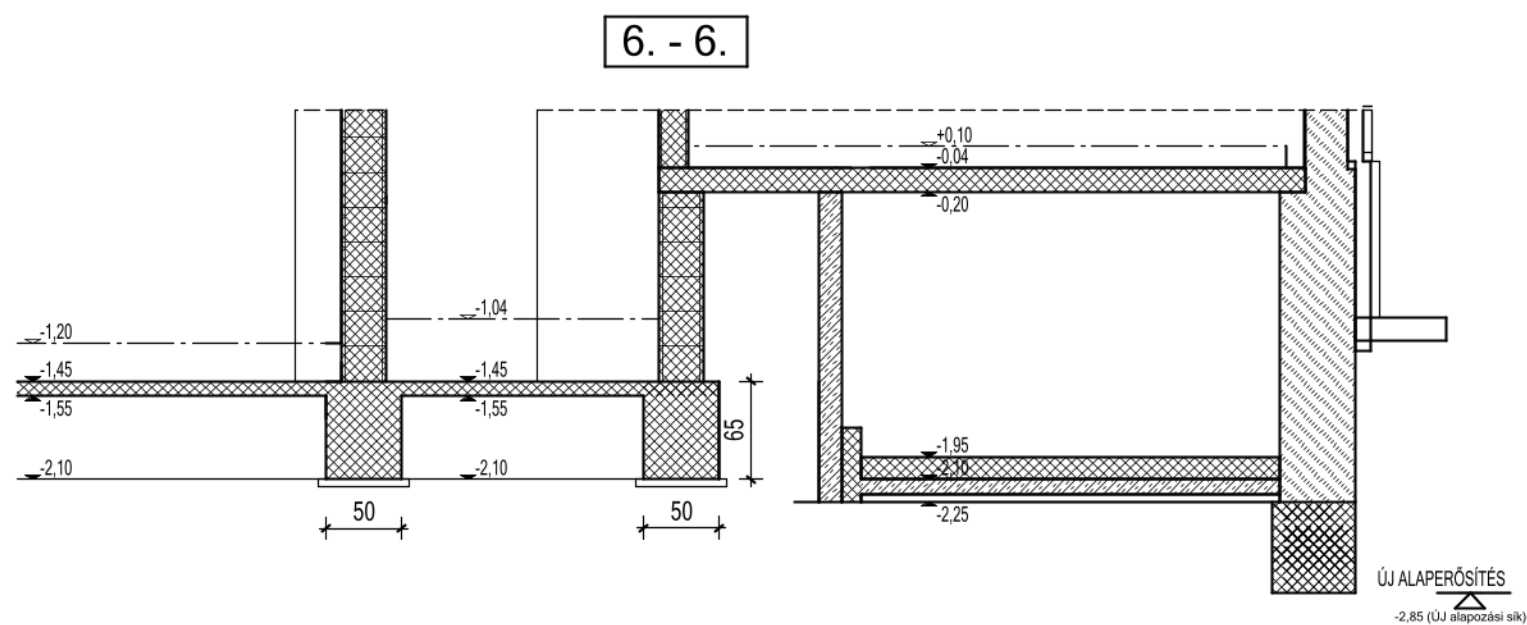
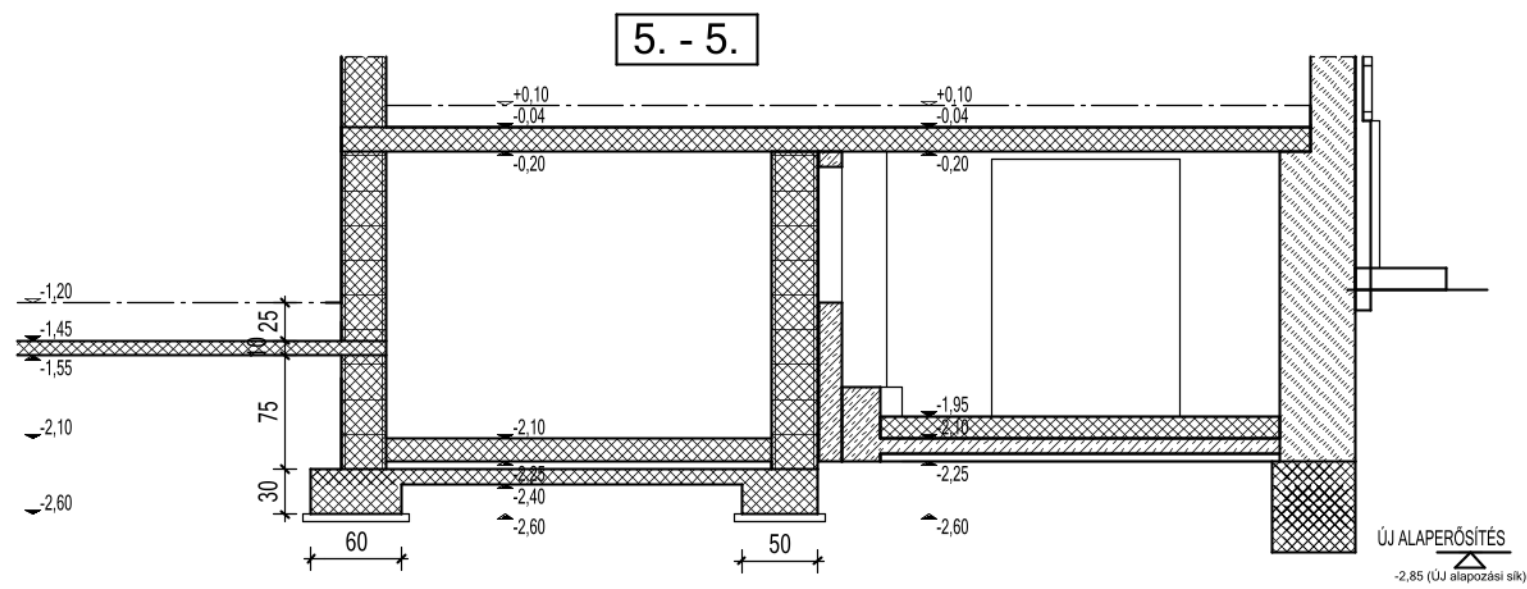
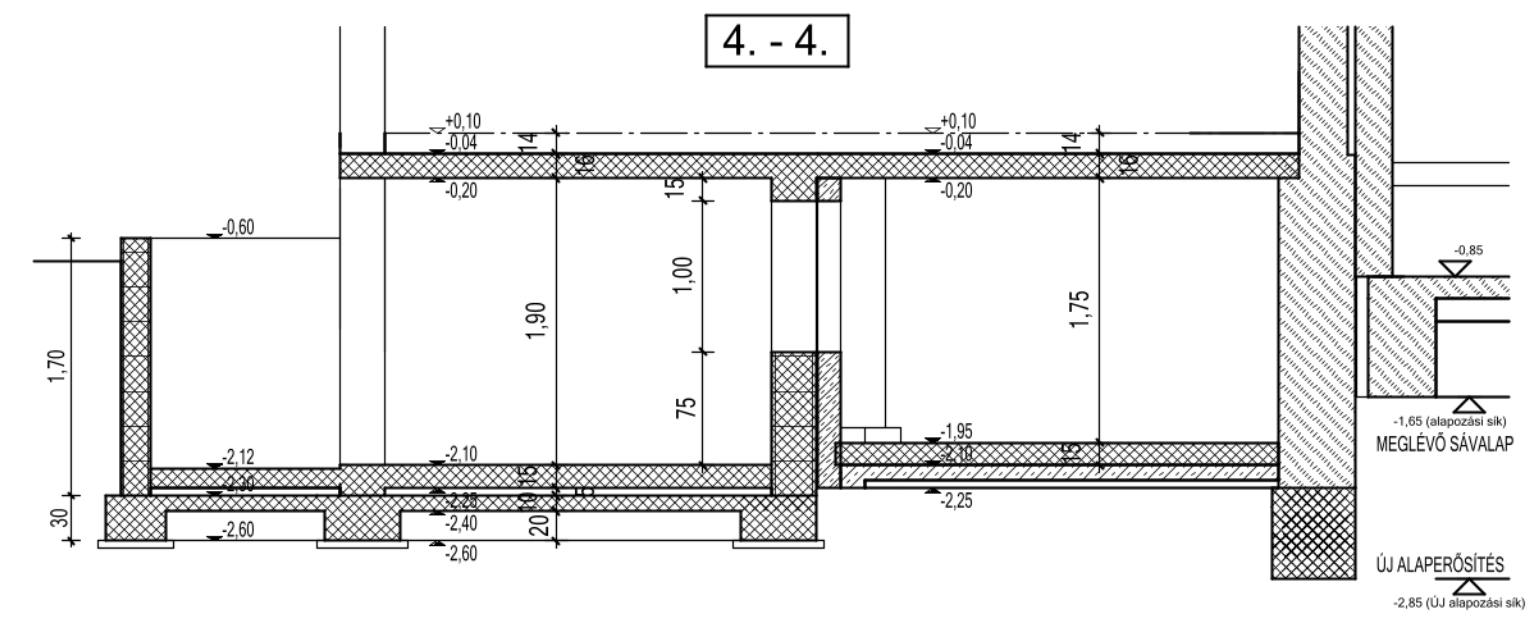
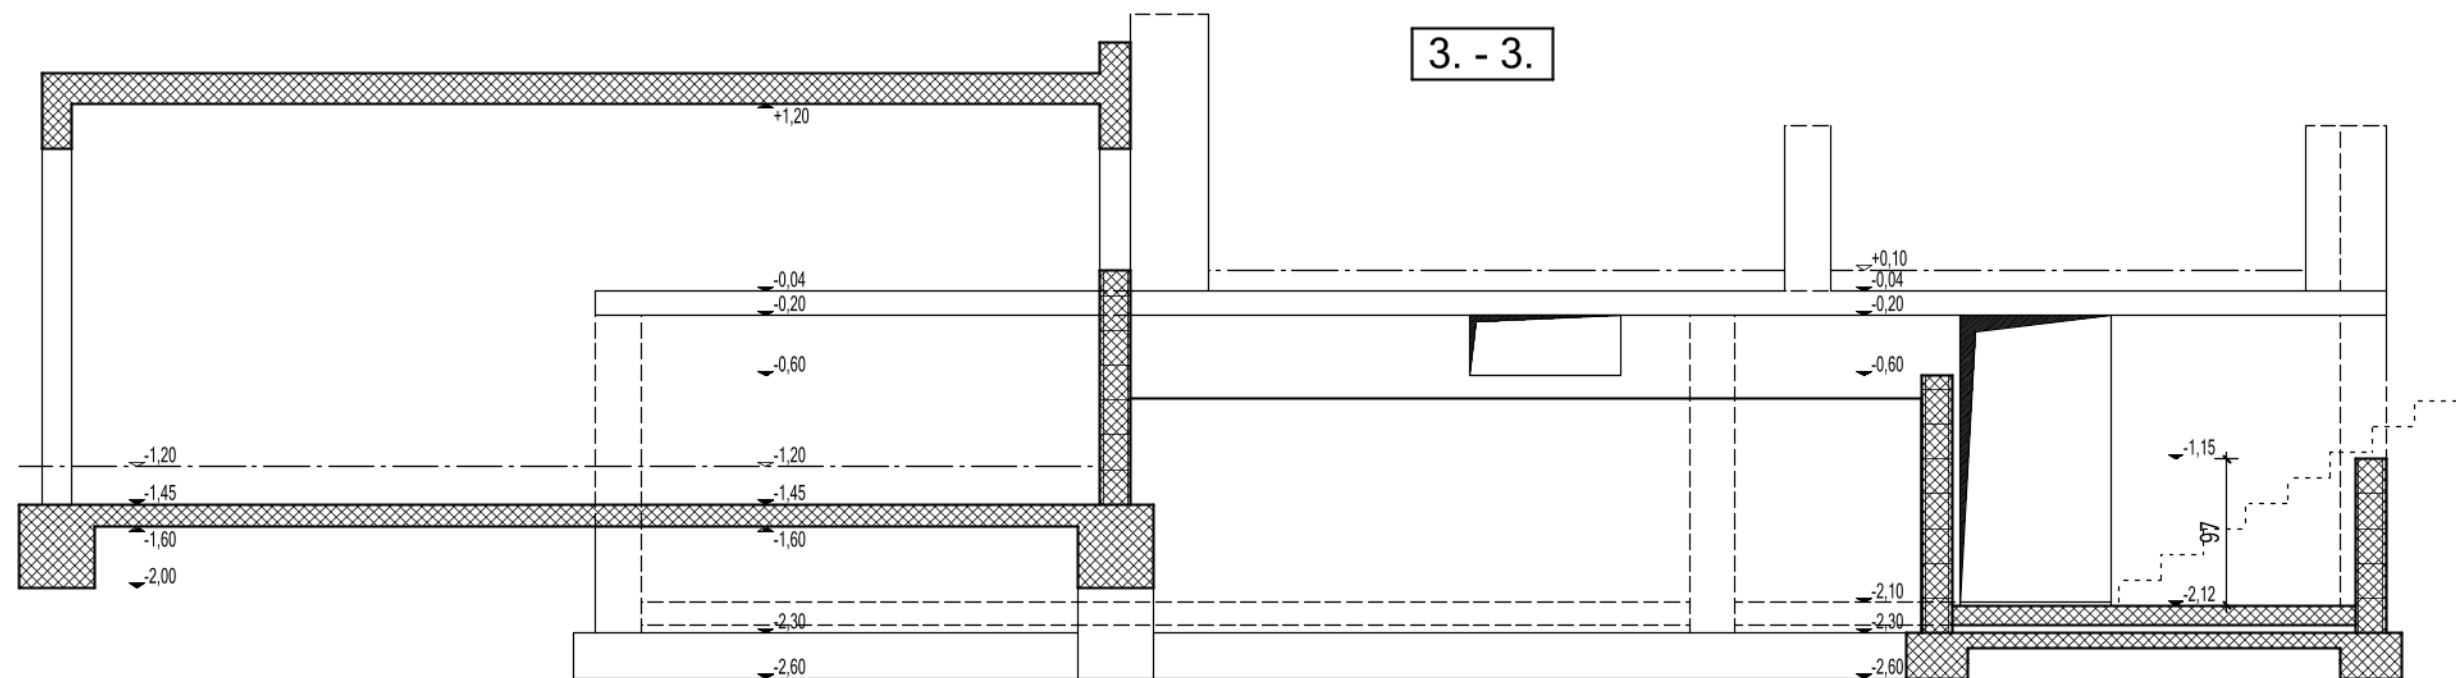
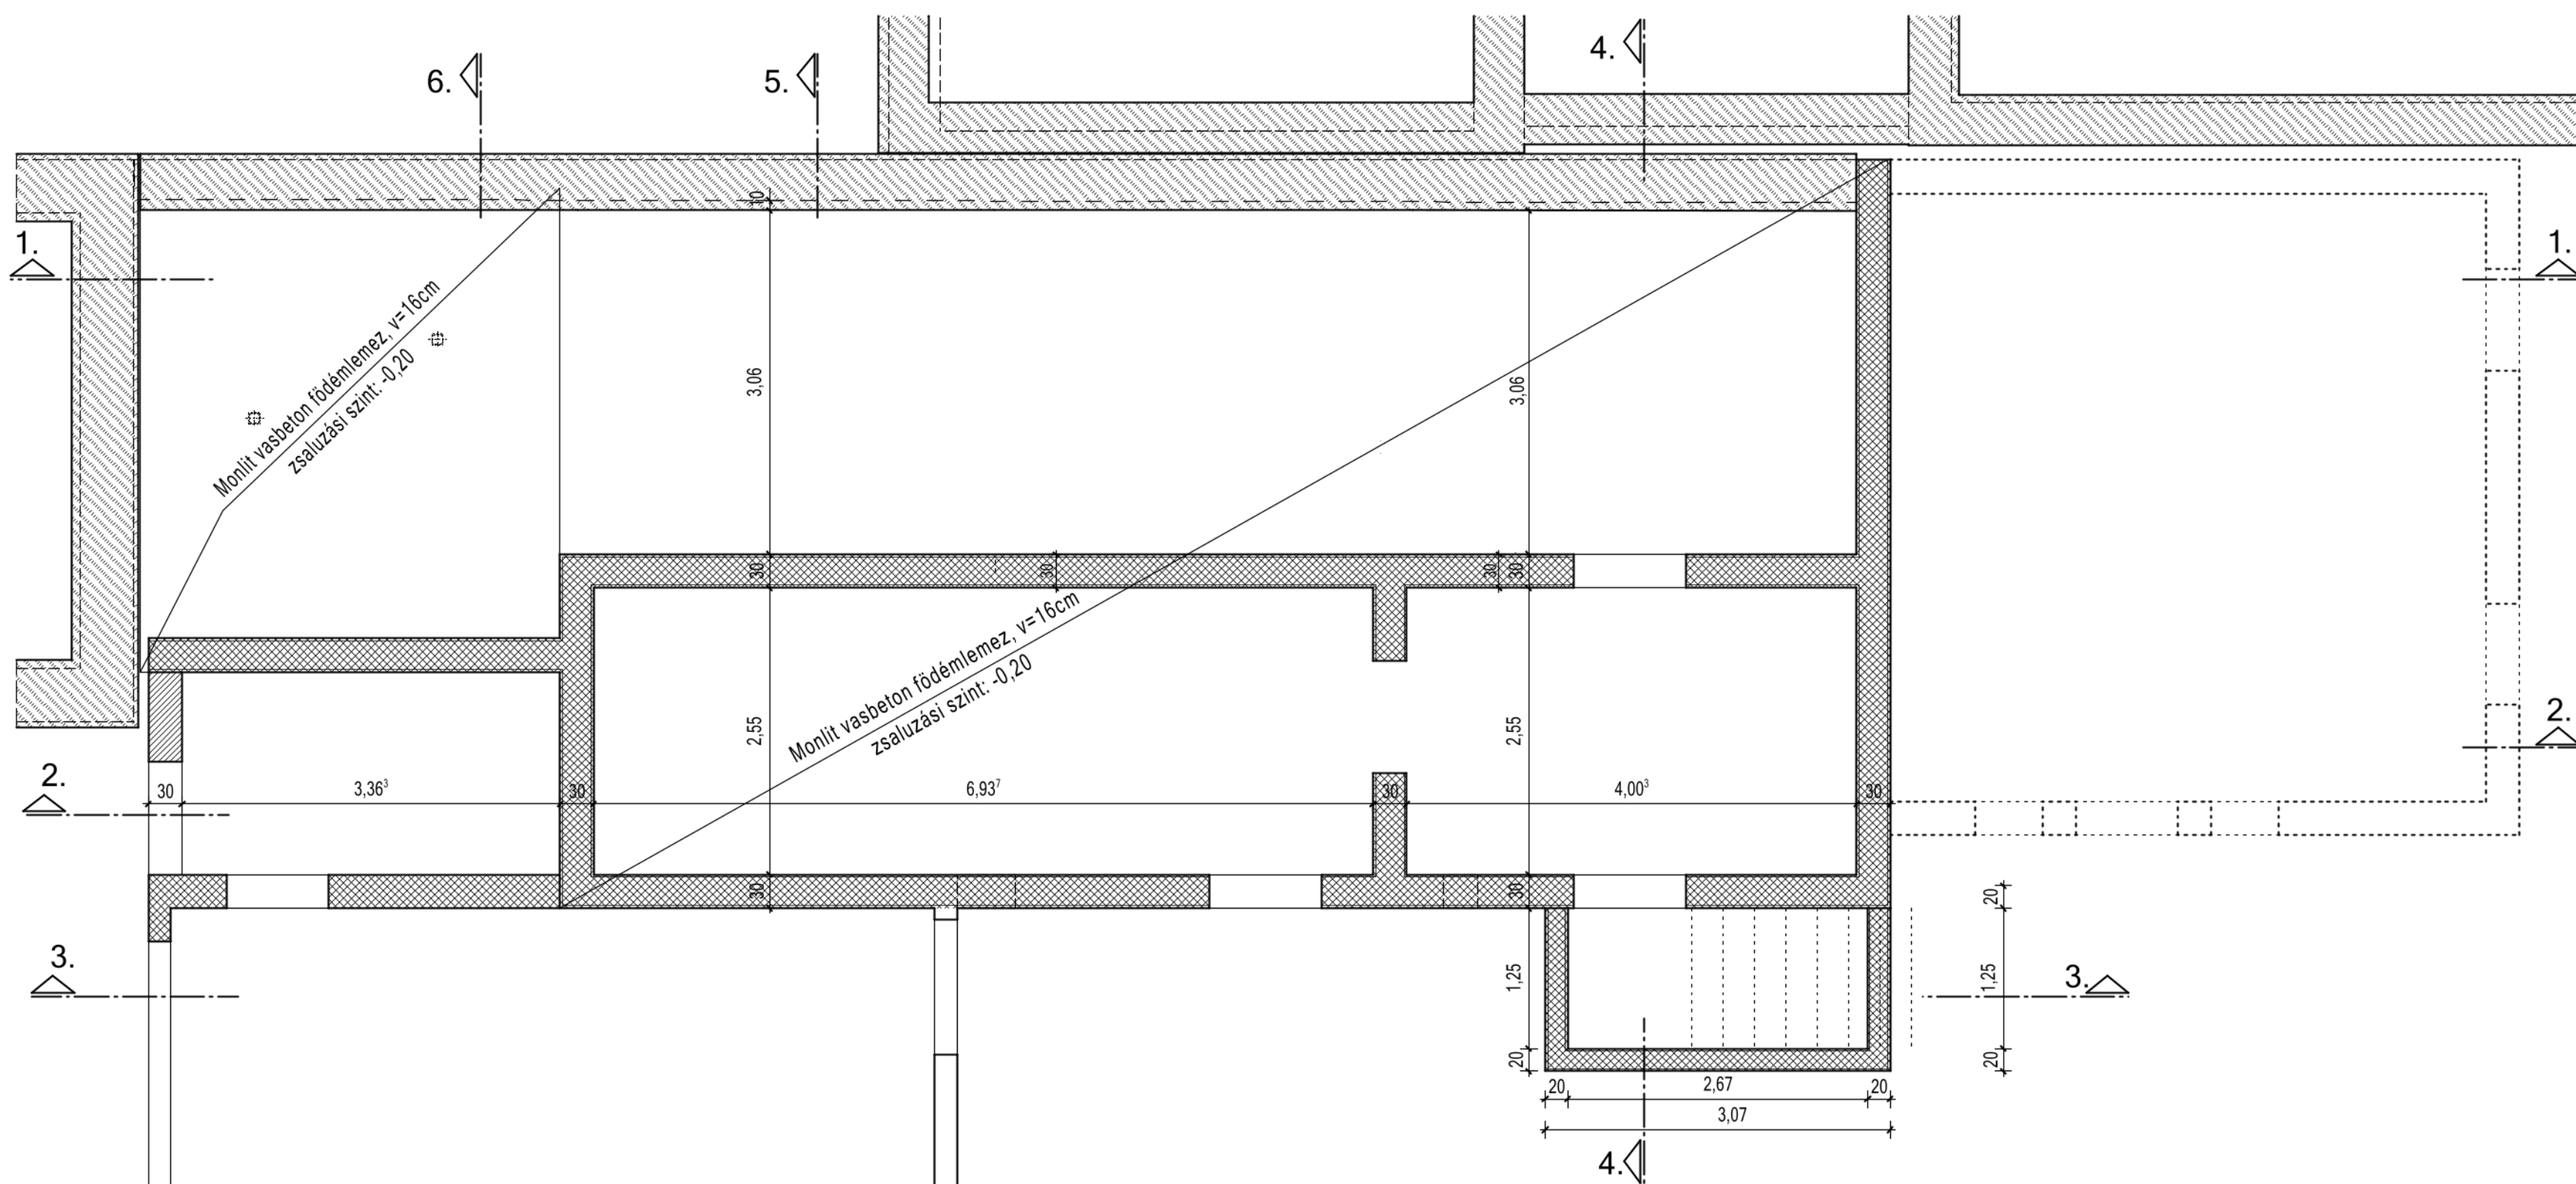


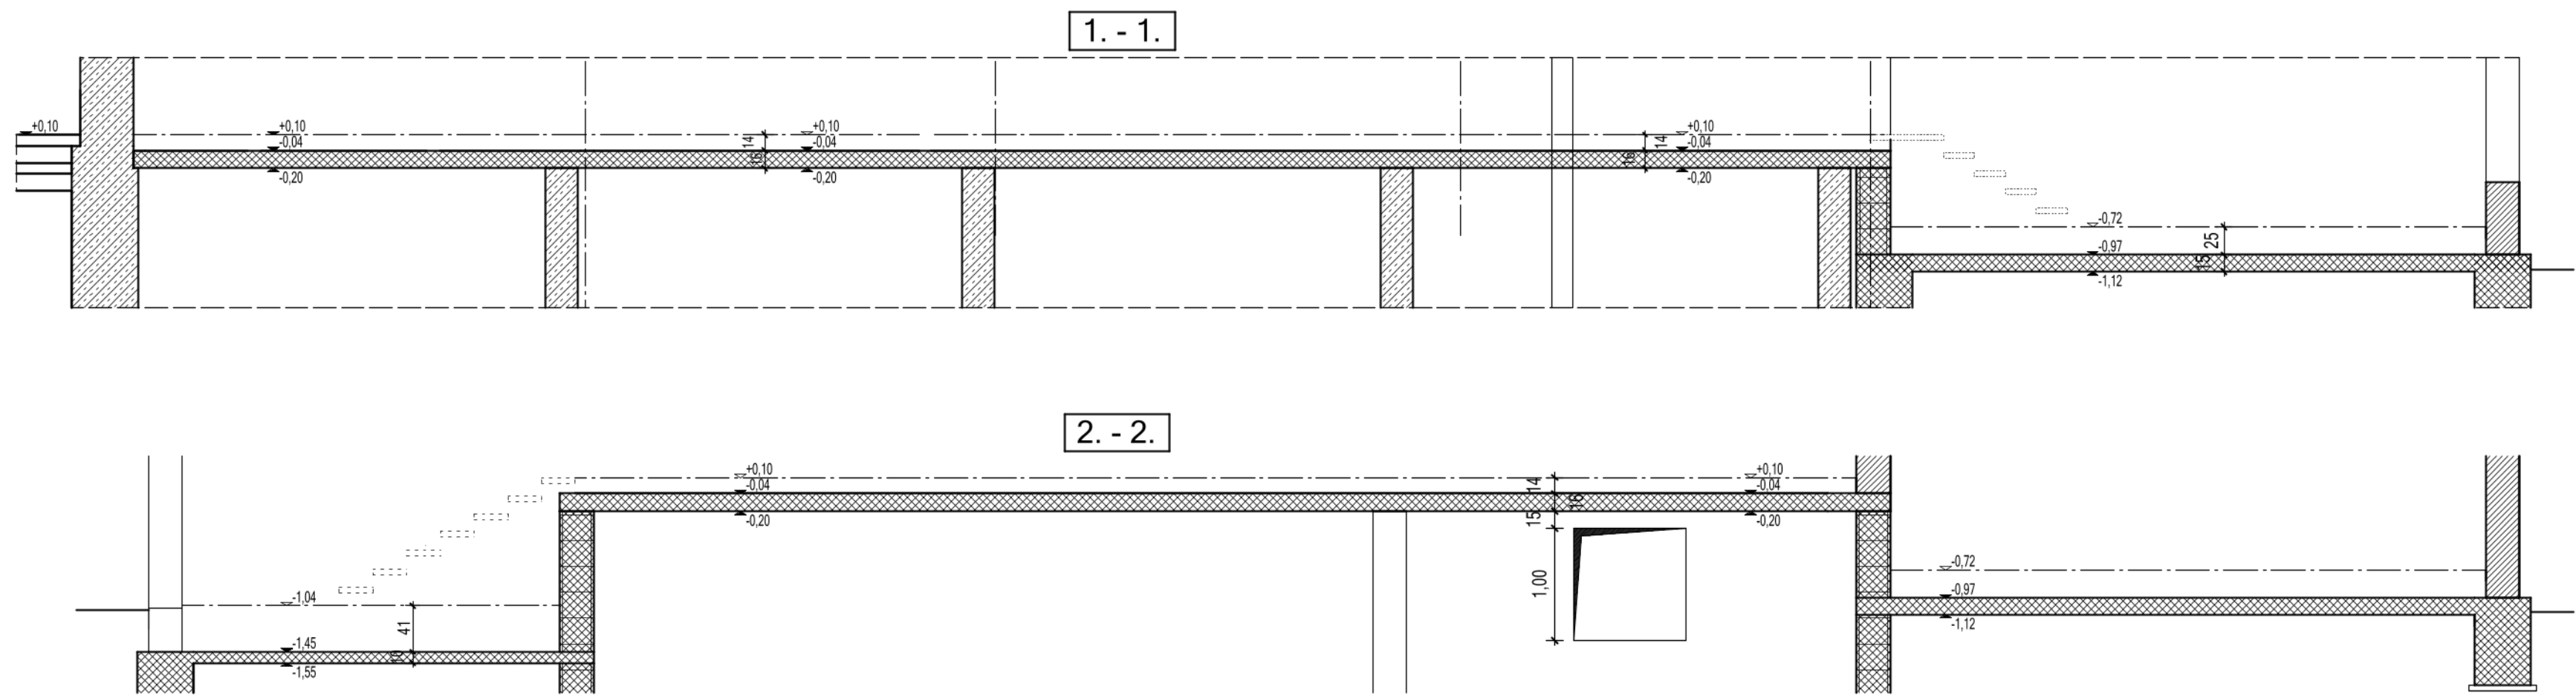

ANYAGMINŐSÉGEK:

ACÉL: S235JR
BETON: C25/30-XC2-24-F2 monolit vb. alap, fal, oszlop
C25/30-XC1-24-F2 monolit vb. födém
BETONACÉL: rudacél - B500B
betonfedés: min.: 3,0 cm

MEGJEGYZÉS:

Ezen terv együtt kezelendő a vonatkozó építész és egyéb szakági tervekkel.
A kivitűzést az építész tervek alapján kell elvégezni.
A közmű vezetékek részére a nyílásáttöréseket a gépész és egyéb szakági tervek szerint kell elkészíteni.
A kivitelezés során fokozott tervezői művezetés szükséges.
Az alapozás alsó síkját a meglévő alapokkal azonos szinten kell kialakítani.
Szükség szerint az alábetonozás vastagsági mérete változtatandó.
A 150 mm-nél kisebb áttöréseket a szakági tervek szerint lehet elkészíteni, ennél nagyobb áttörés esetén tervezői művezetés szükséges.

		Építőmérnöki Intézet	
Tanszék: Mechanika és tartószerkezetek szakcsoport			
Tárgy: Szakdolgozat		Év/félév: 2023/24 Tavasz	
Feladat: Családi ház tartószerkezeti méretezése			
Rajz: Alagsor feletti födém zsaluzási terve	Méretarány: 1:50	Rajzméret: A1	Rajzsám: S-03
Hallgató: Elcsics Gergely	Szak: N.ÉP.	Konzulens: Mihók Barna	