
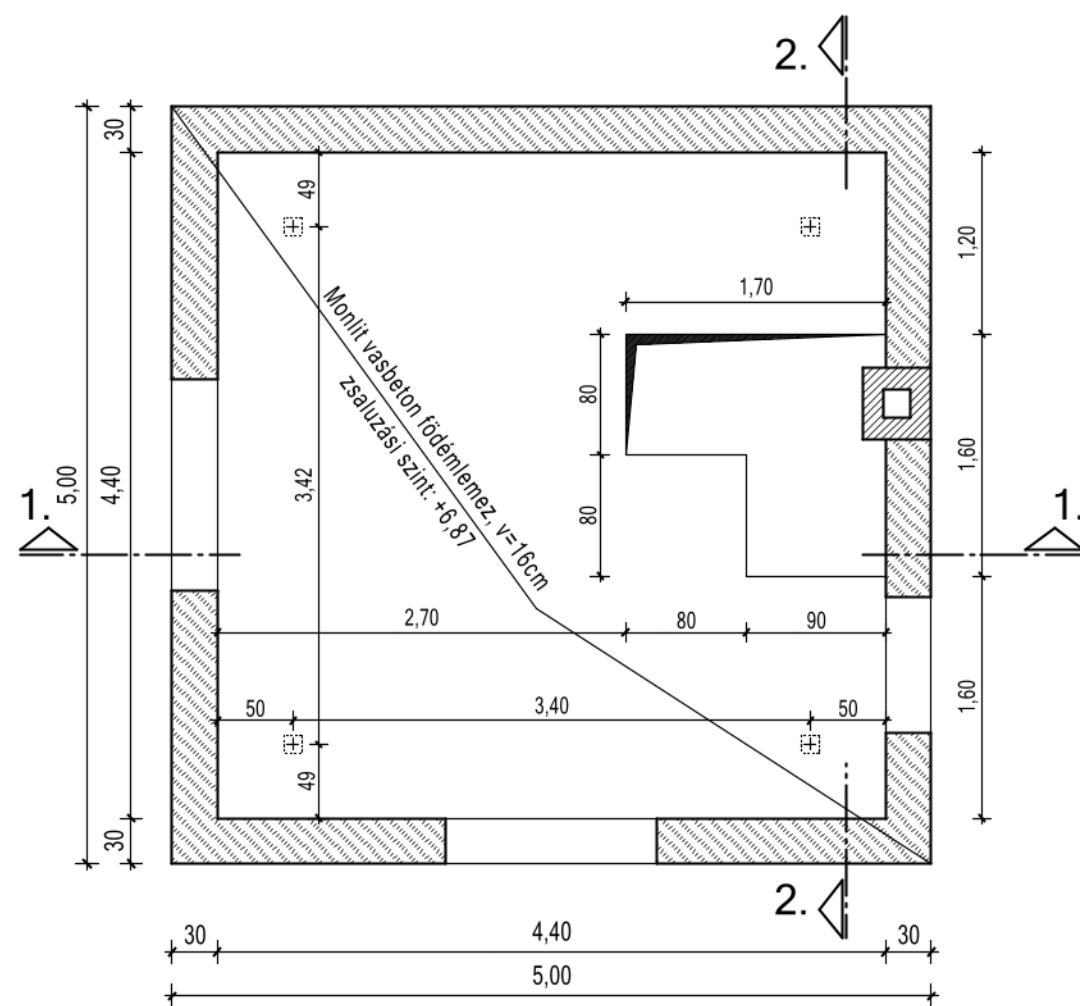
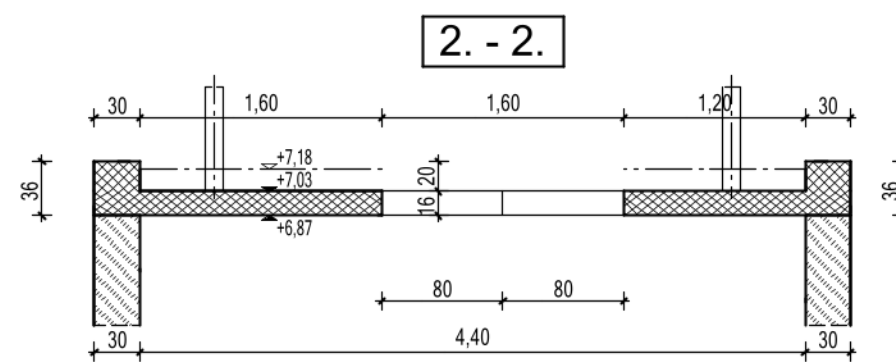


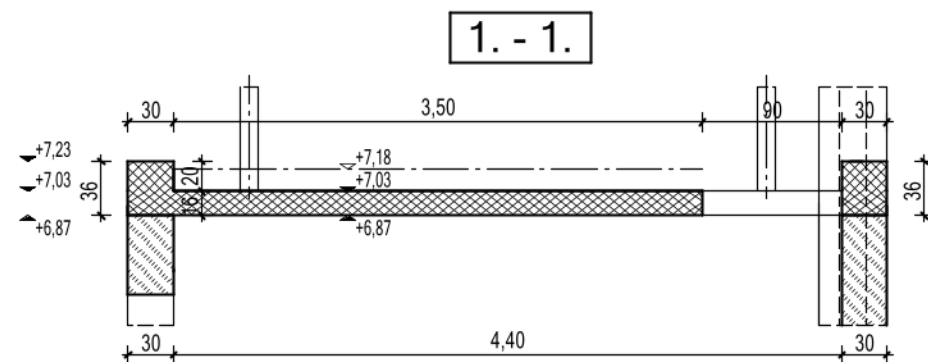

MEGJEGYZÉS:

Ezen terv együtt kezelendő a vonatkozó építész és egyéb szakági tervekkel.
A kitűzést az építész tervek alapján kell elvégezni.
A közmű vezetékek részére a nyílásáttöréseket a gépész és egyéb szakági tervek szerint kell elkészíteni.
A kivitelezés során fokozott tervezői művezetés szükséges.
A 150 mm-nél kisebb áttöréseket a szakági tervek szerint lehet elkészíteni, ennél nagyobb áttörés esetén tervezői művezetés szükséges.

ANYAGMINŐSÉGEK:

ACÉL: S235JR
BETON: C25/30-XC1-24-F2 monolit vb. födém
BETONACÉL: rúdacél - B500B
betonfedés: min.: 2,0 cm

  ÓBUDAI EGYETEM YBL MIKLÓS ÉPÍTÉSTUDOMÁNYI KAR	Egység: Építőmérnöki Intézet
Tanszék: Mechanika és tartószerkezetek szakcsoport	Tantárgy: Szakdolgozat
Feladat: Családi ház tartószerkezeti méretezése	Év/félév: 2023/24 Tavaszi
Rajz: Torony zárófödém zsaluzási terv	Méretarány: 1:50 Rajzméret: A3 Rajzszám: S-05
Hallgató: Elcsics Gergely	Szak: N.ÉP. Konzulens: Mihók Barna