M49 GYORSFORGALMI ÚT M3 AUTÓPÁLYA - ÖKÖRITÓFÜLPÖS KÖZÖTTI SZAKASZ
B106.J. PÁLYAHÍD (FELÜLJÁRÓ) A 4918.J. ÚT ÉS KERÉKPÁRÚT FELETT AZ M49 AUTÓÚT 10+652.23 KM SZELVÉNYÉBEN - PC-B106 Próbaterhelési helyszínrajz
FCH-23068

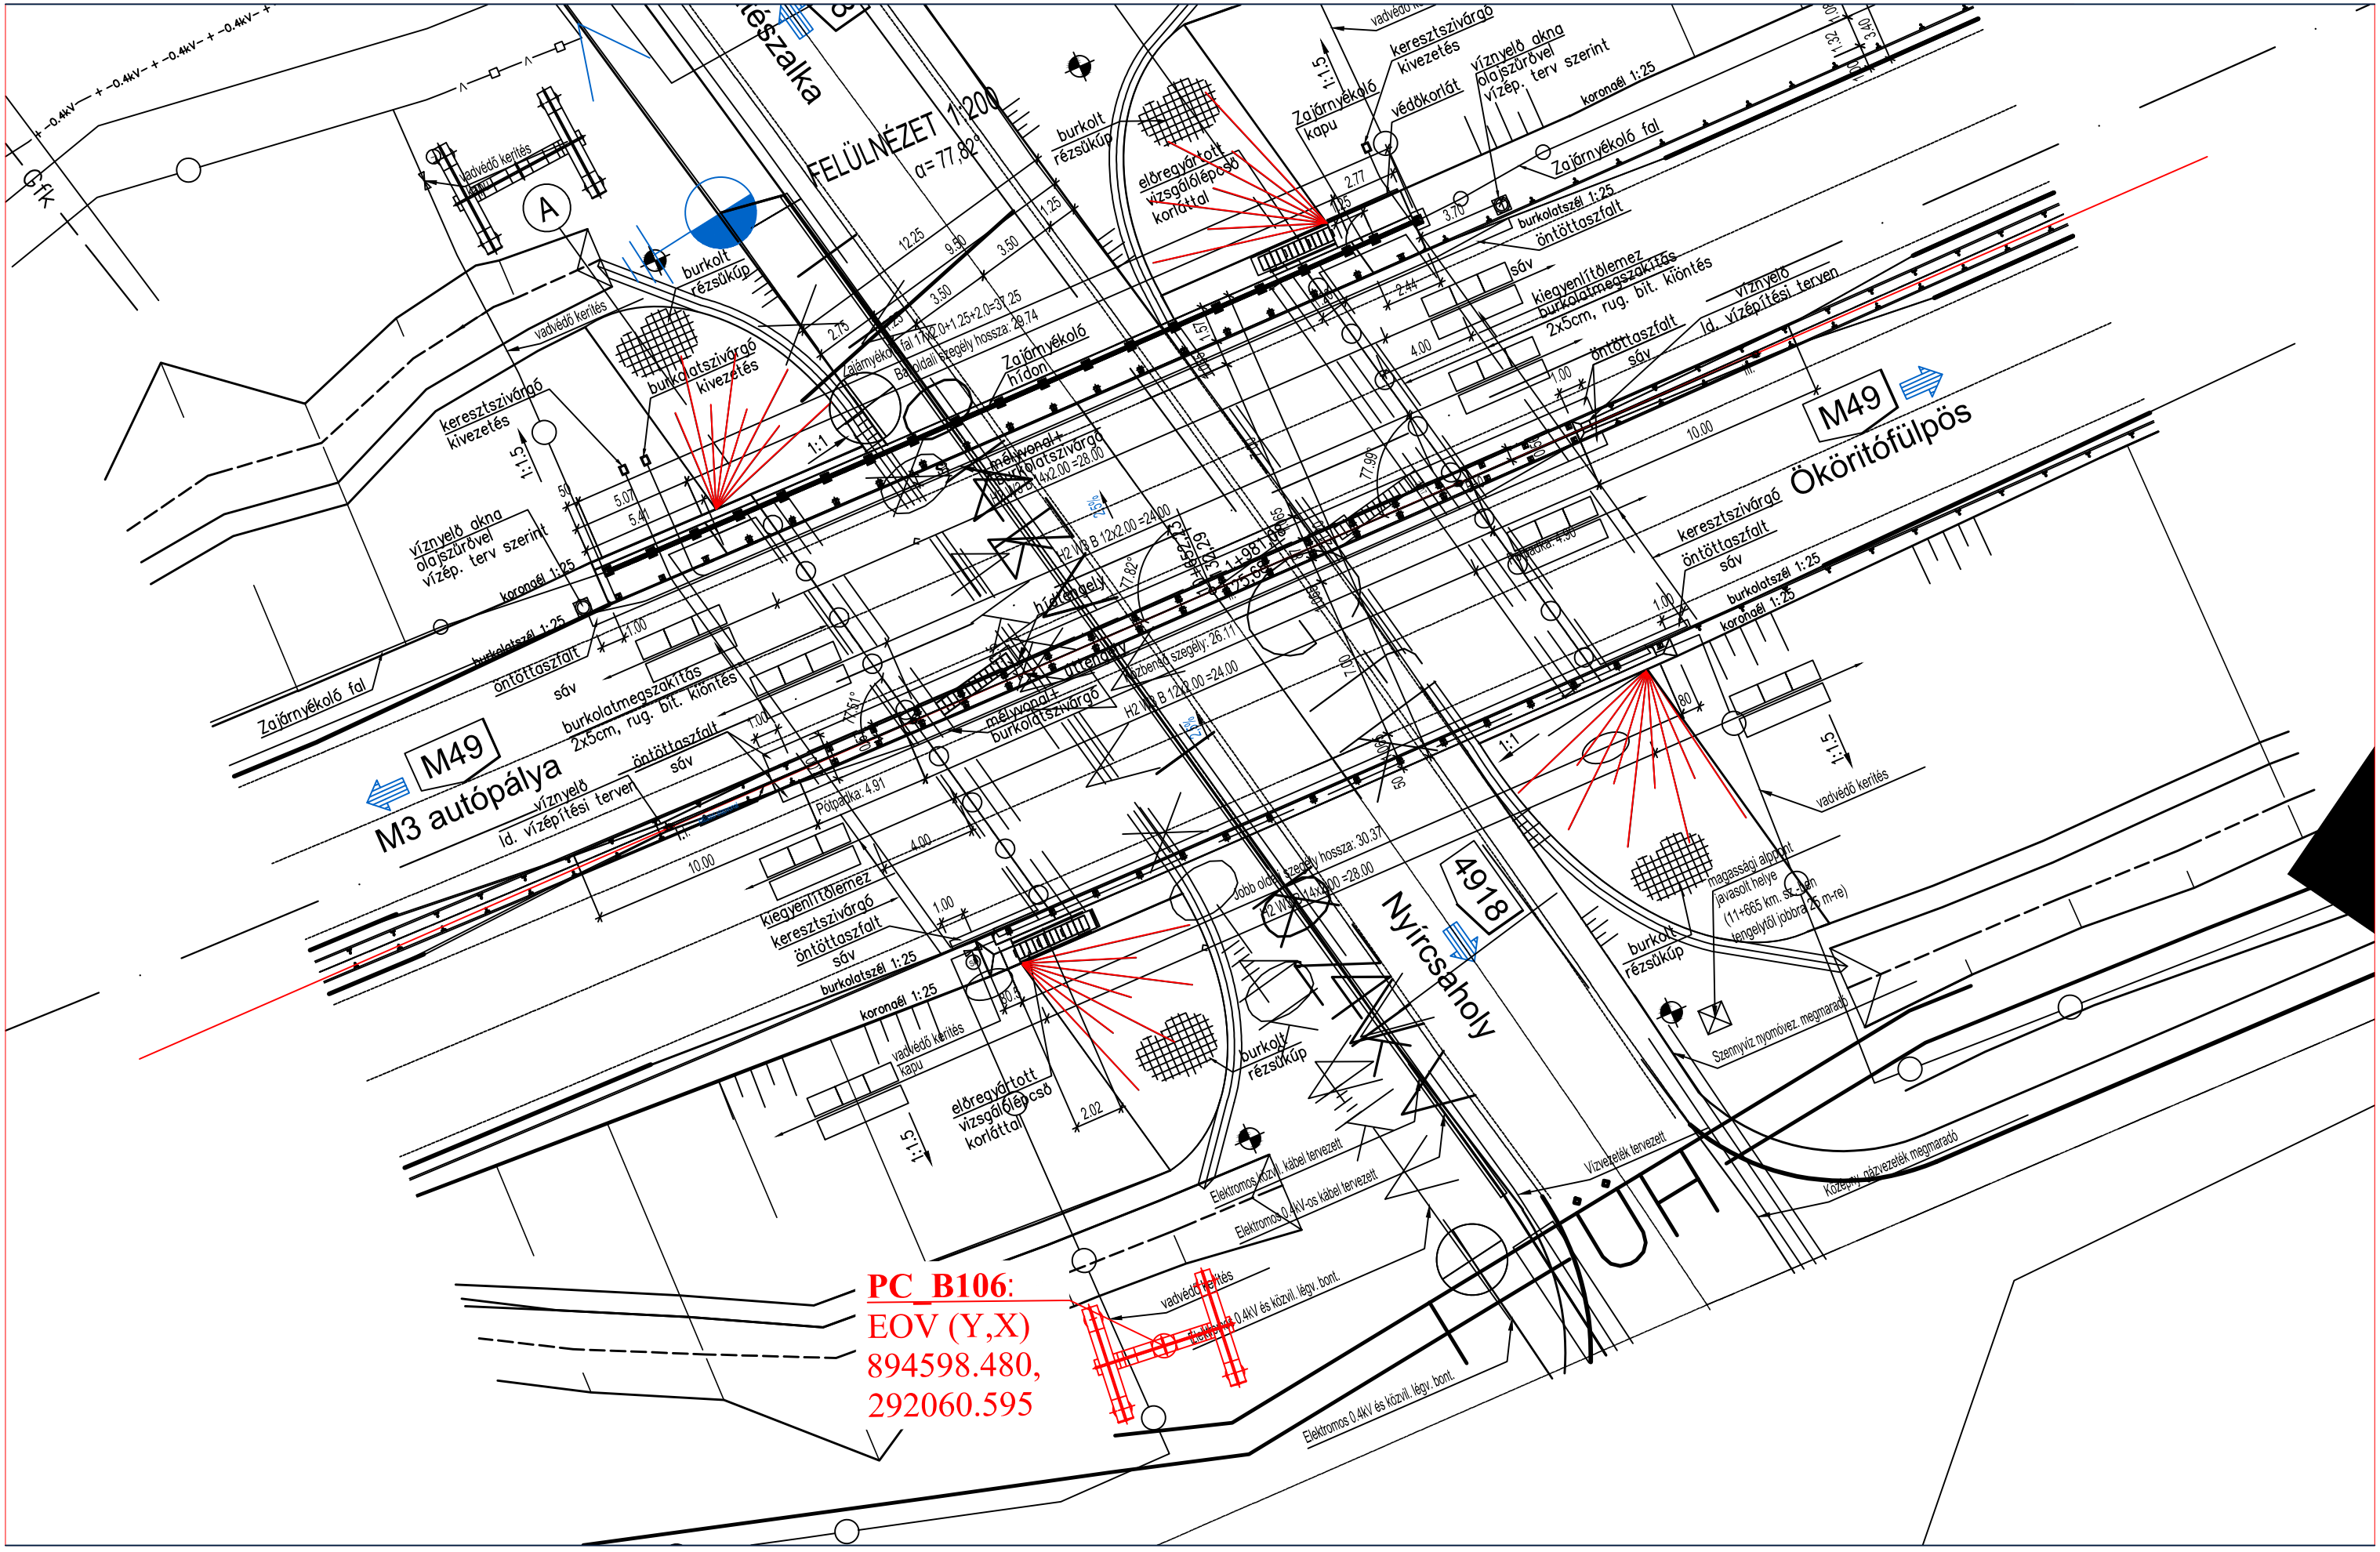

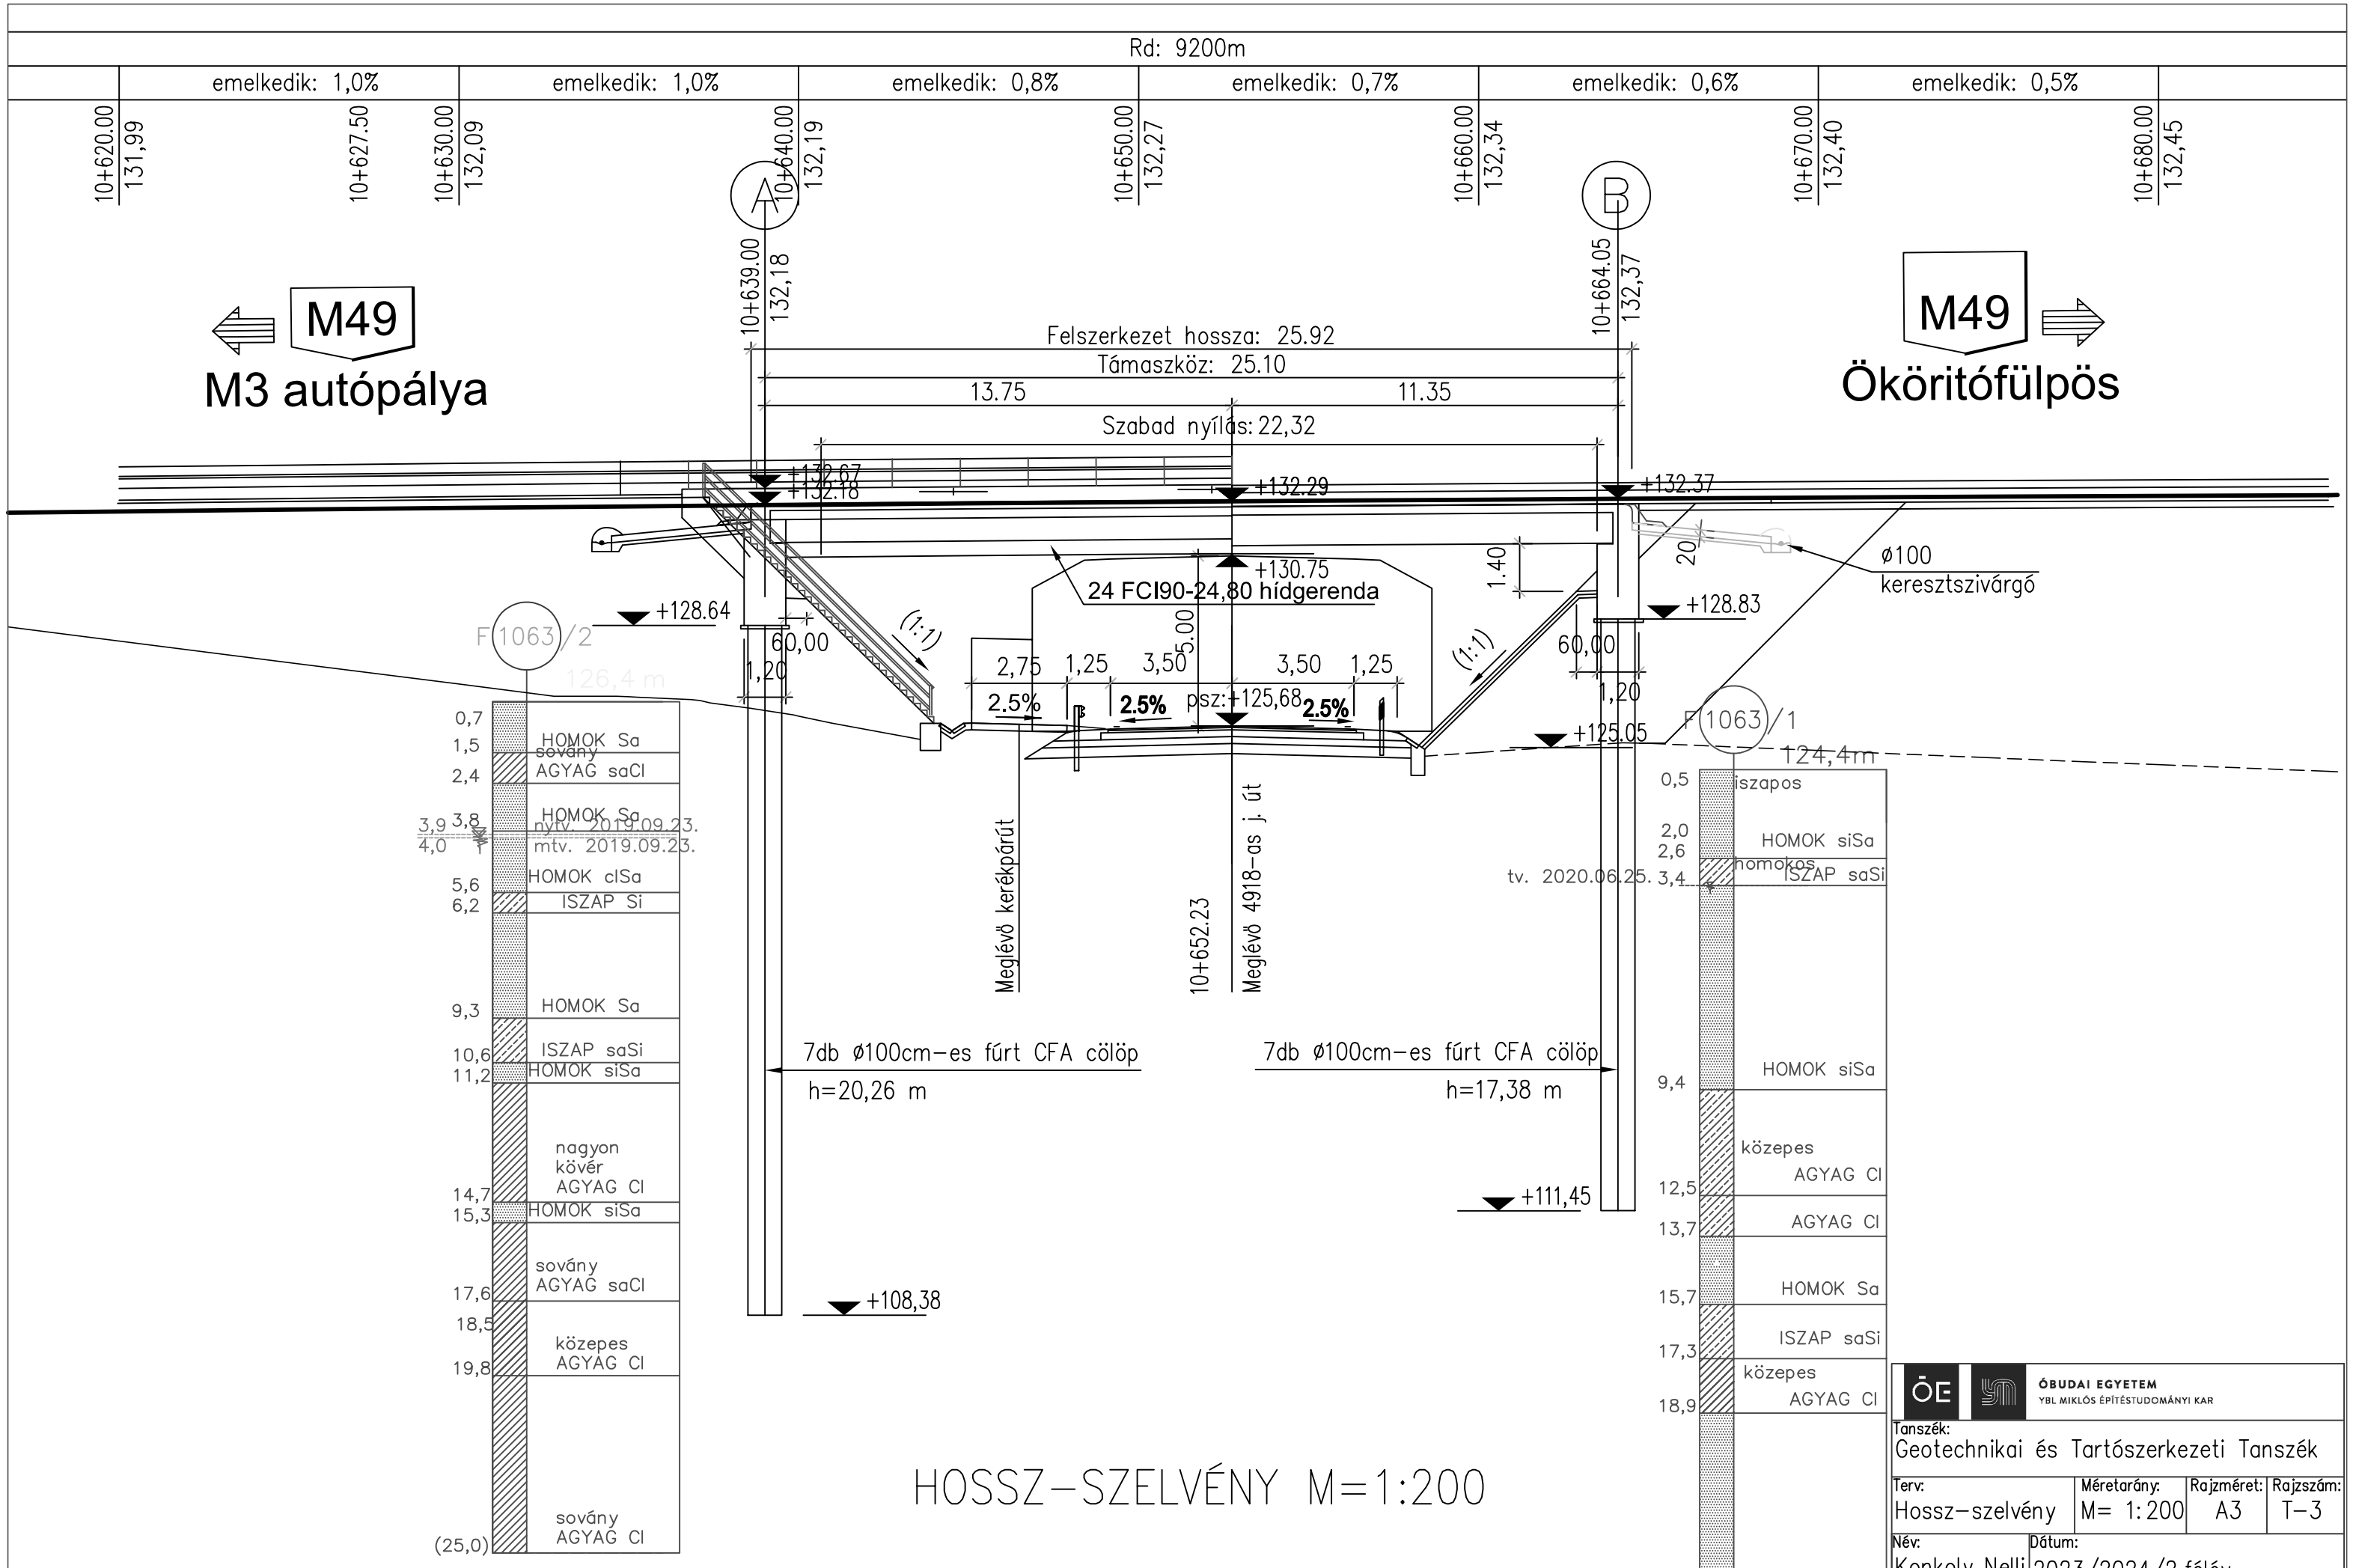
Rd: 9200m
emelkedik: 1,0%
emelkedik: 1,0%
emelkedik: 0,8%
emelkedik: 0,7%
emelkedik: 0,6%
emelkedik: 0,5%
10+620.00 131,99
10+627.50
10+630.00 132,09
10+639.00 132,18
10+640.00 132,19
10+650.00 132,27
10+660.00 132,34
10+664.05 132,37
10+670.00 132,40
10+680.00 132,45
A
B
M49
M3 autópálya
M49
Ököritófülpös
Felszerkezet hossza: 25.92
Támaszköz: 25.10
13.75
11.35
Szabad nyílás: 22,32
+132.67
+132.18
+132.29
+132.37
+130.75
24 FCI90-24,80 hídgerenda
+128.64
+128.83
+125.05
+111,45
+108,38
psz:+125,68
2,75
1,25
3,50
3,50
1,25
5.00
2.5%
2.5%
2.5%
(1:1)
(1:1)
1.40
20
60,00
60,00
1,20
1,20
ø100
keresztszivárgó
F1063/2
126,4 m
F1063/1
124,4m
Meglévő kerékpárút
Meglévő 4918-as j. út
10+652.23
7db ø100cm-es fúrt CFA cölöp
h=20,26 m
7db ø100cm-es fúrt CFA cölöp
h=17,38 m
0,7 HOMOK Sa
1,5 sovány
2,4 AGYAG saCl
3,8 HOMOK Sa
3,9 nytv. 2019.09.23.
4,0 mtv. 2019.09.23.
5,6 HOMOK clSa
6,2 ISZAP Si
9,3 HOMOK Sa
10,6 ISZAP saSi
11,2 HOMOK siSa
nagyon kövér AGYAG Cl
14,7
15,3 HOMOK siSa
sovány AGYAG saCl
17,6
18,5
közepes AGYAG Cl
19,8
sovány AGYAG Cl
(25,0)
0,5 iszapos
2,0 HOMOK siSa
2,6 homokos
tv. 2020.06.25. 3,4 ISZAP saSi
9,4 HOMOK siSa
közepes AGYAG Cl
12,5
13,7 AGYAG Cl
15,7 HOMOK Sa
17,3 ISZAP saSi
közepes AGYAG Cl
18,9
HOMOK siSa
(25,0)
HOSSZ-SZELVÉNY M=1:200
ÓE
ÓBUDAI EGYETEM
YBL MIKLÓS ÉPÍTÉSTUDOMÁNYI KAR
Tanszék:
Geotechnikai és Tartószerkezeti Tanszék
Terv:
Hossz-szelvény
Méretarány:
M= 1:200
Rajzméret:
A3
Rajzszám:
T-3
Név:
Konkoly Nelli
Dátum:
2023/2024/2.félév
Neptun:
NPP4XS
Intézményi konzulens:
Kaczvinszki-Szabó Vera
Külső konzulens:
Turi Dávid

Cölöpkiosztási terv M=1:200

α= 77,82°

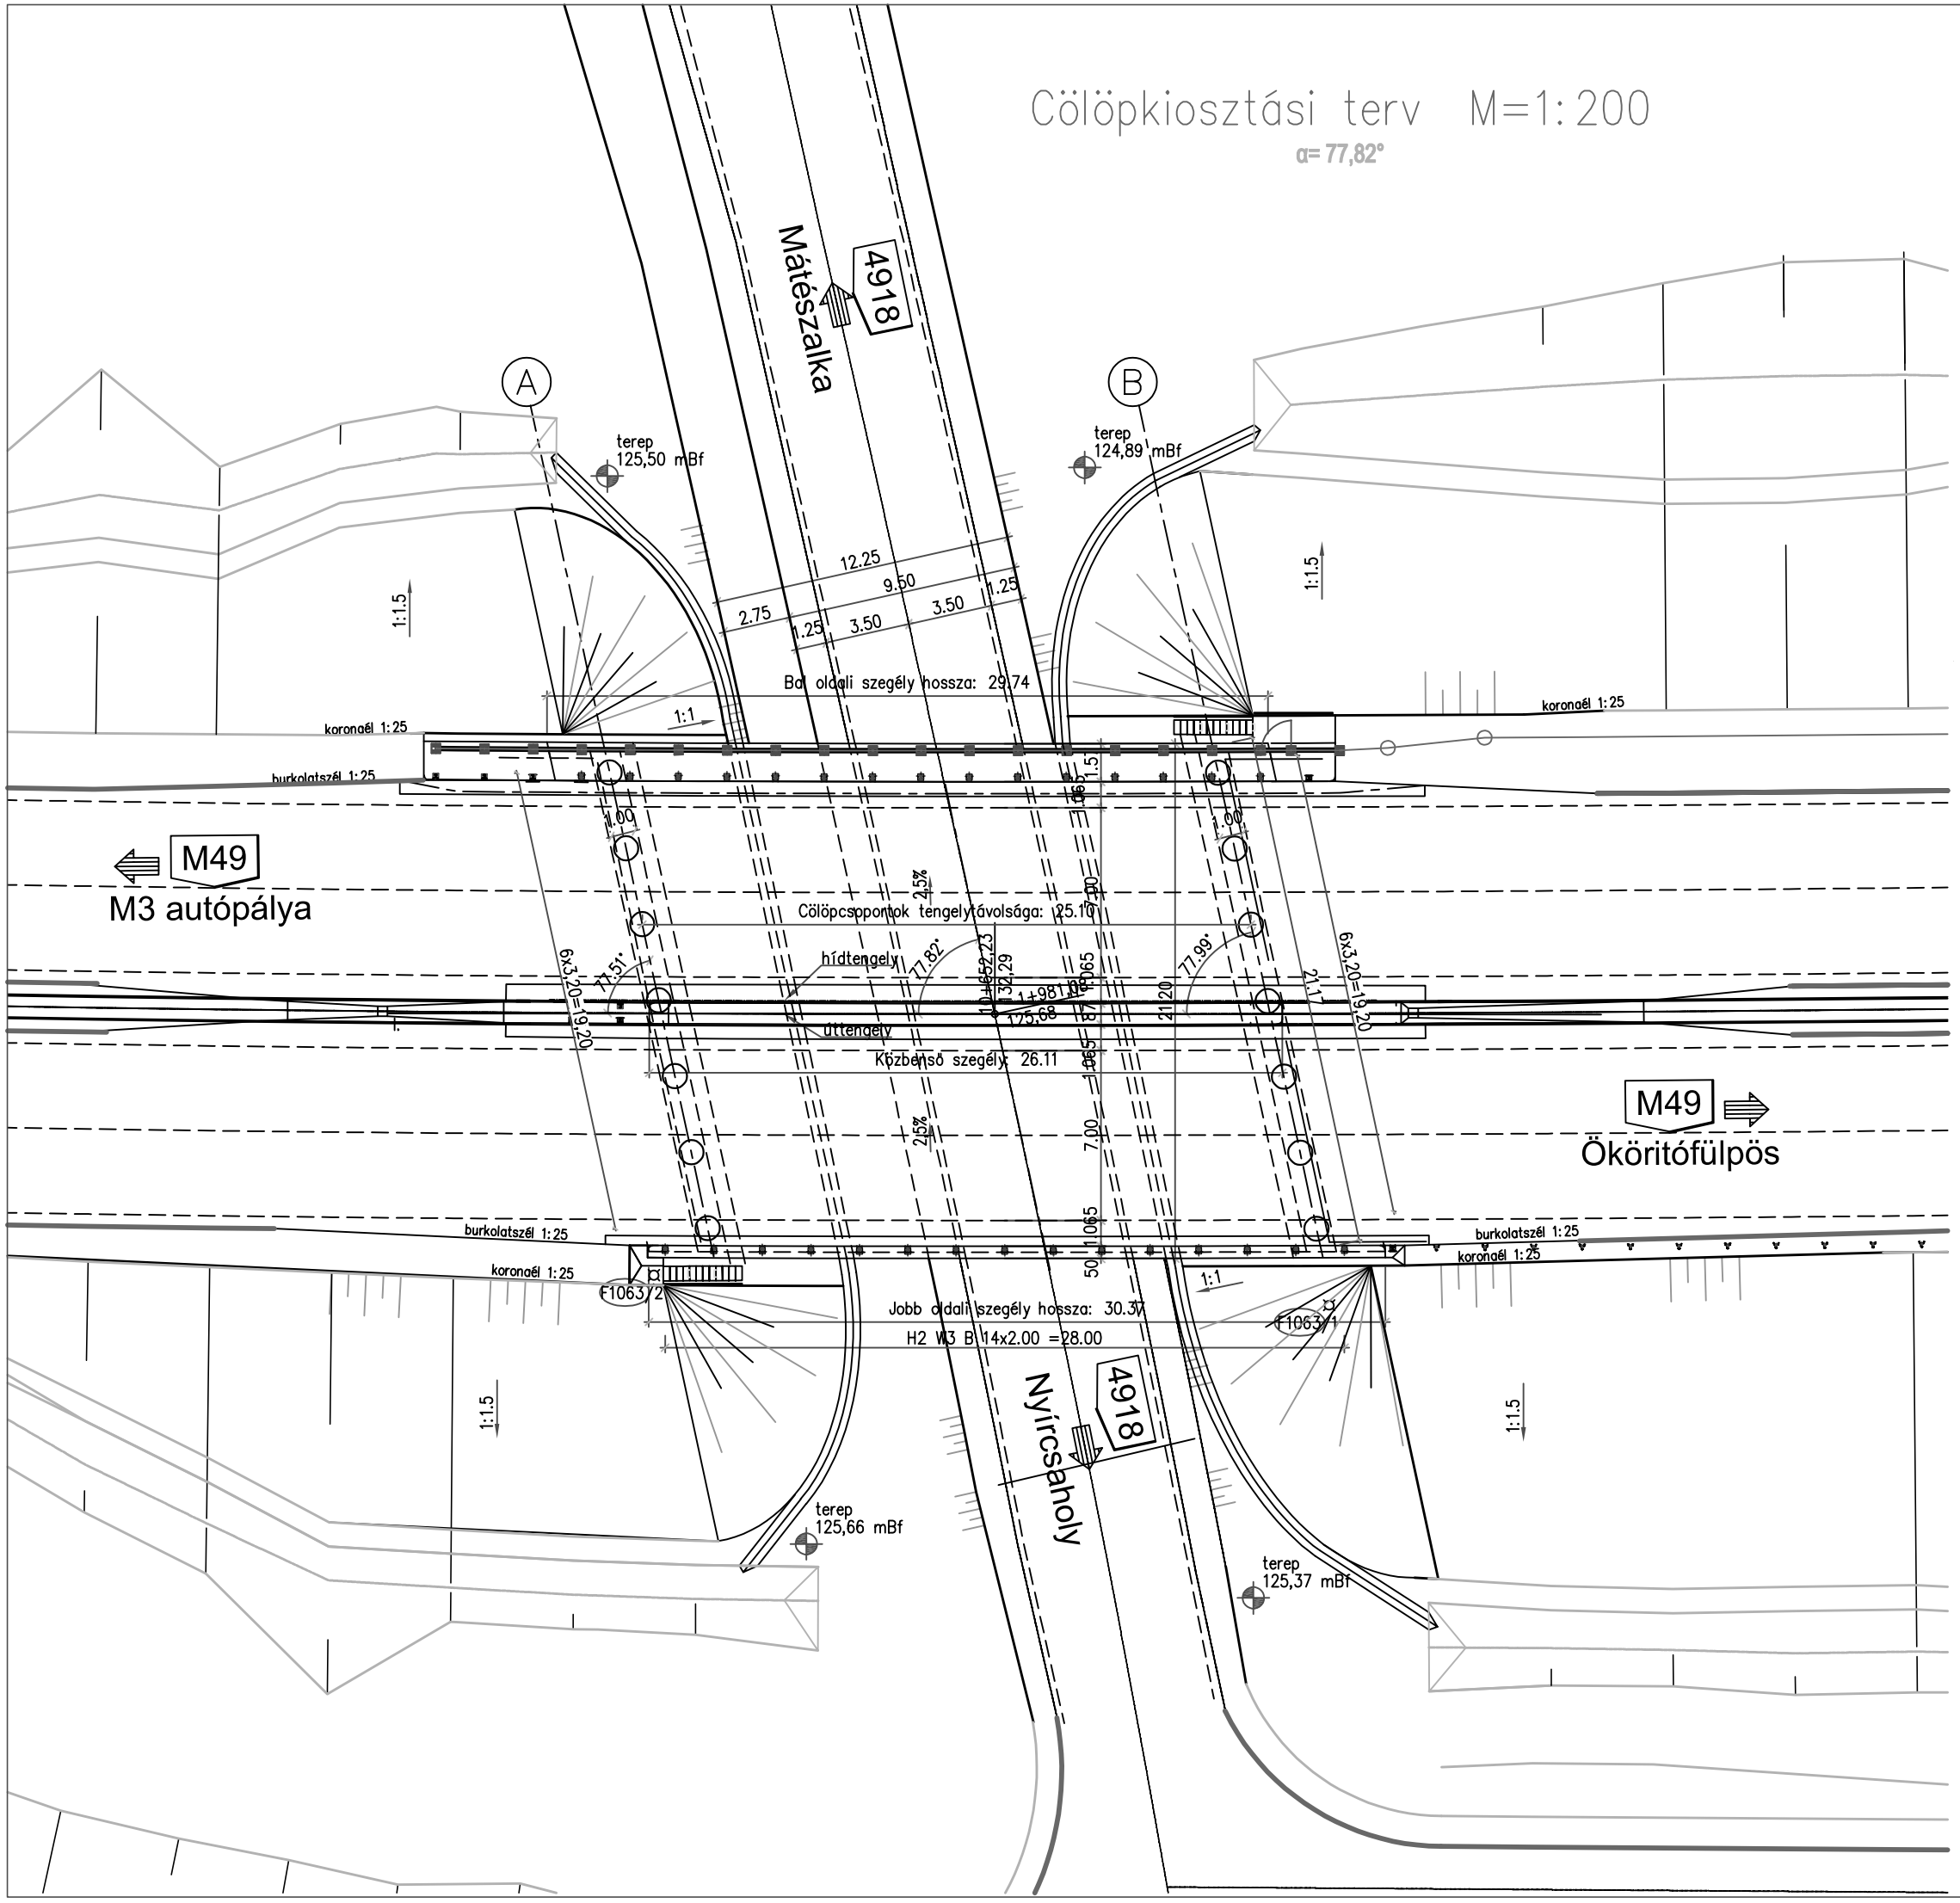

ÓBUDAI EGYETEM YBL MIKLÓS ÉPÍTÉSTUDOMÁNYI KAR			
Tanszék: Geotechnikai és Tartószerkezeti Tanszék			
Terv: Cölöp–kiosztási terv	Méretarány: M= 1:200	Rajzméret: A3	Rajzszám: T–6
Név: Konkoly Nelli	Dátum: 2023/2024/2.félév		
Neptun: NPP4XS	Intézményi konzulens: Kaczvinszki–Szabó Vera	Külső konzulens: Turi Dávid	