



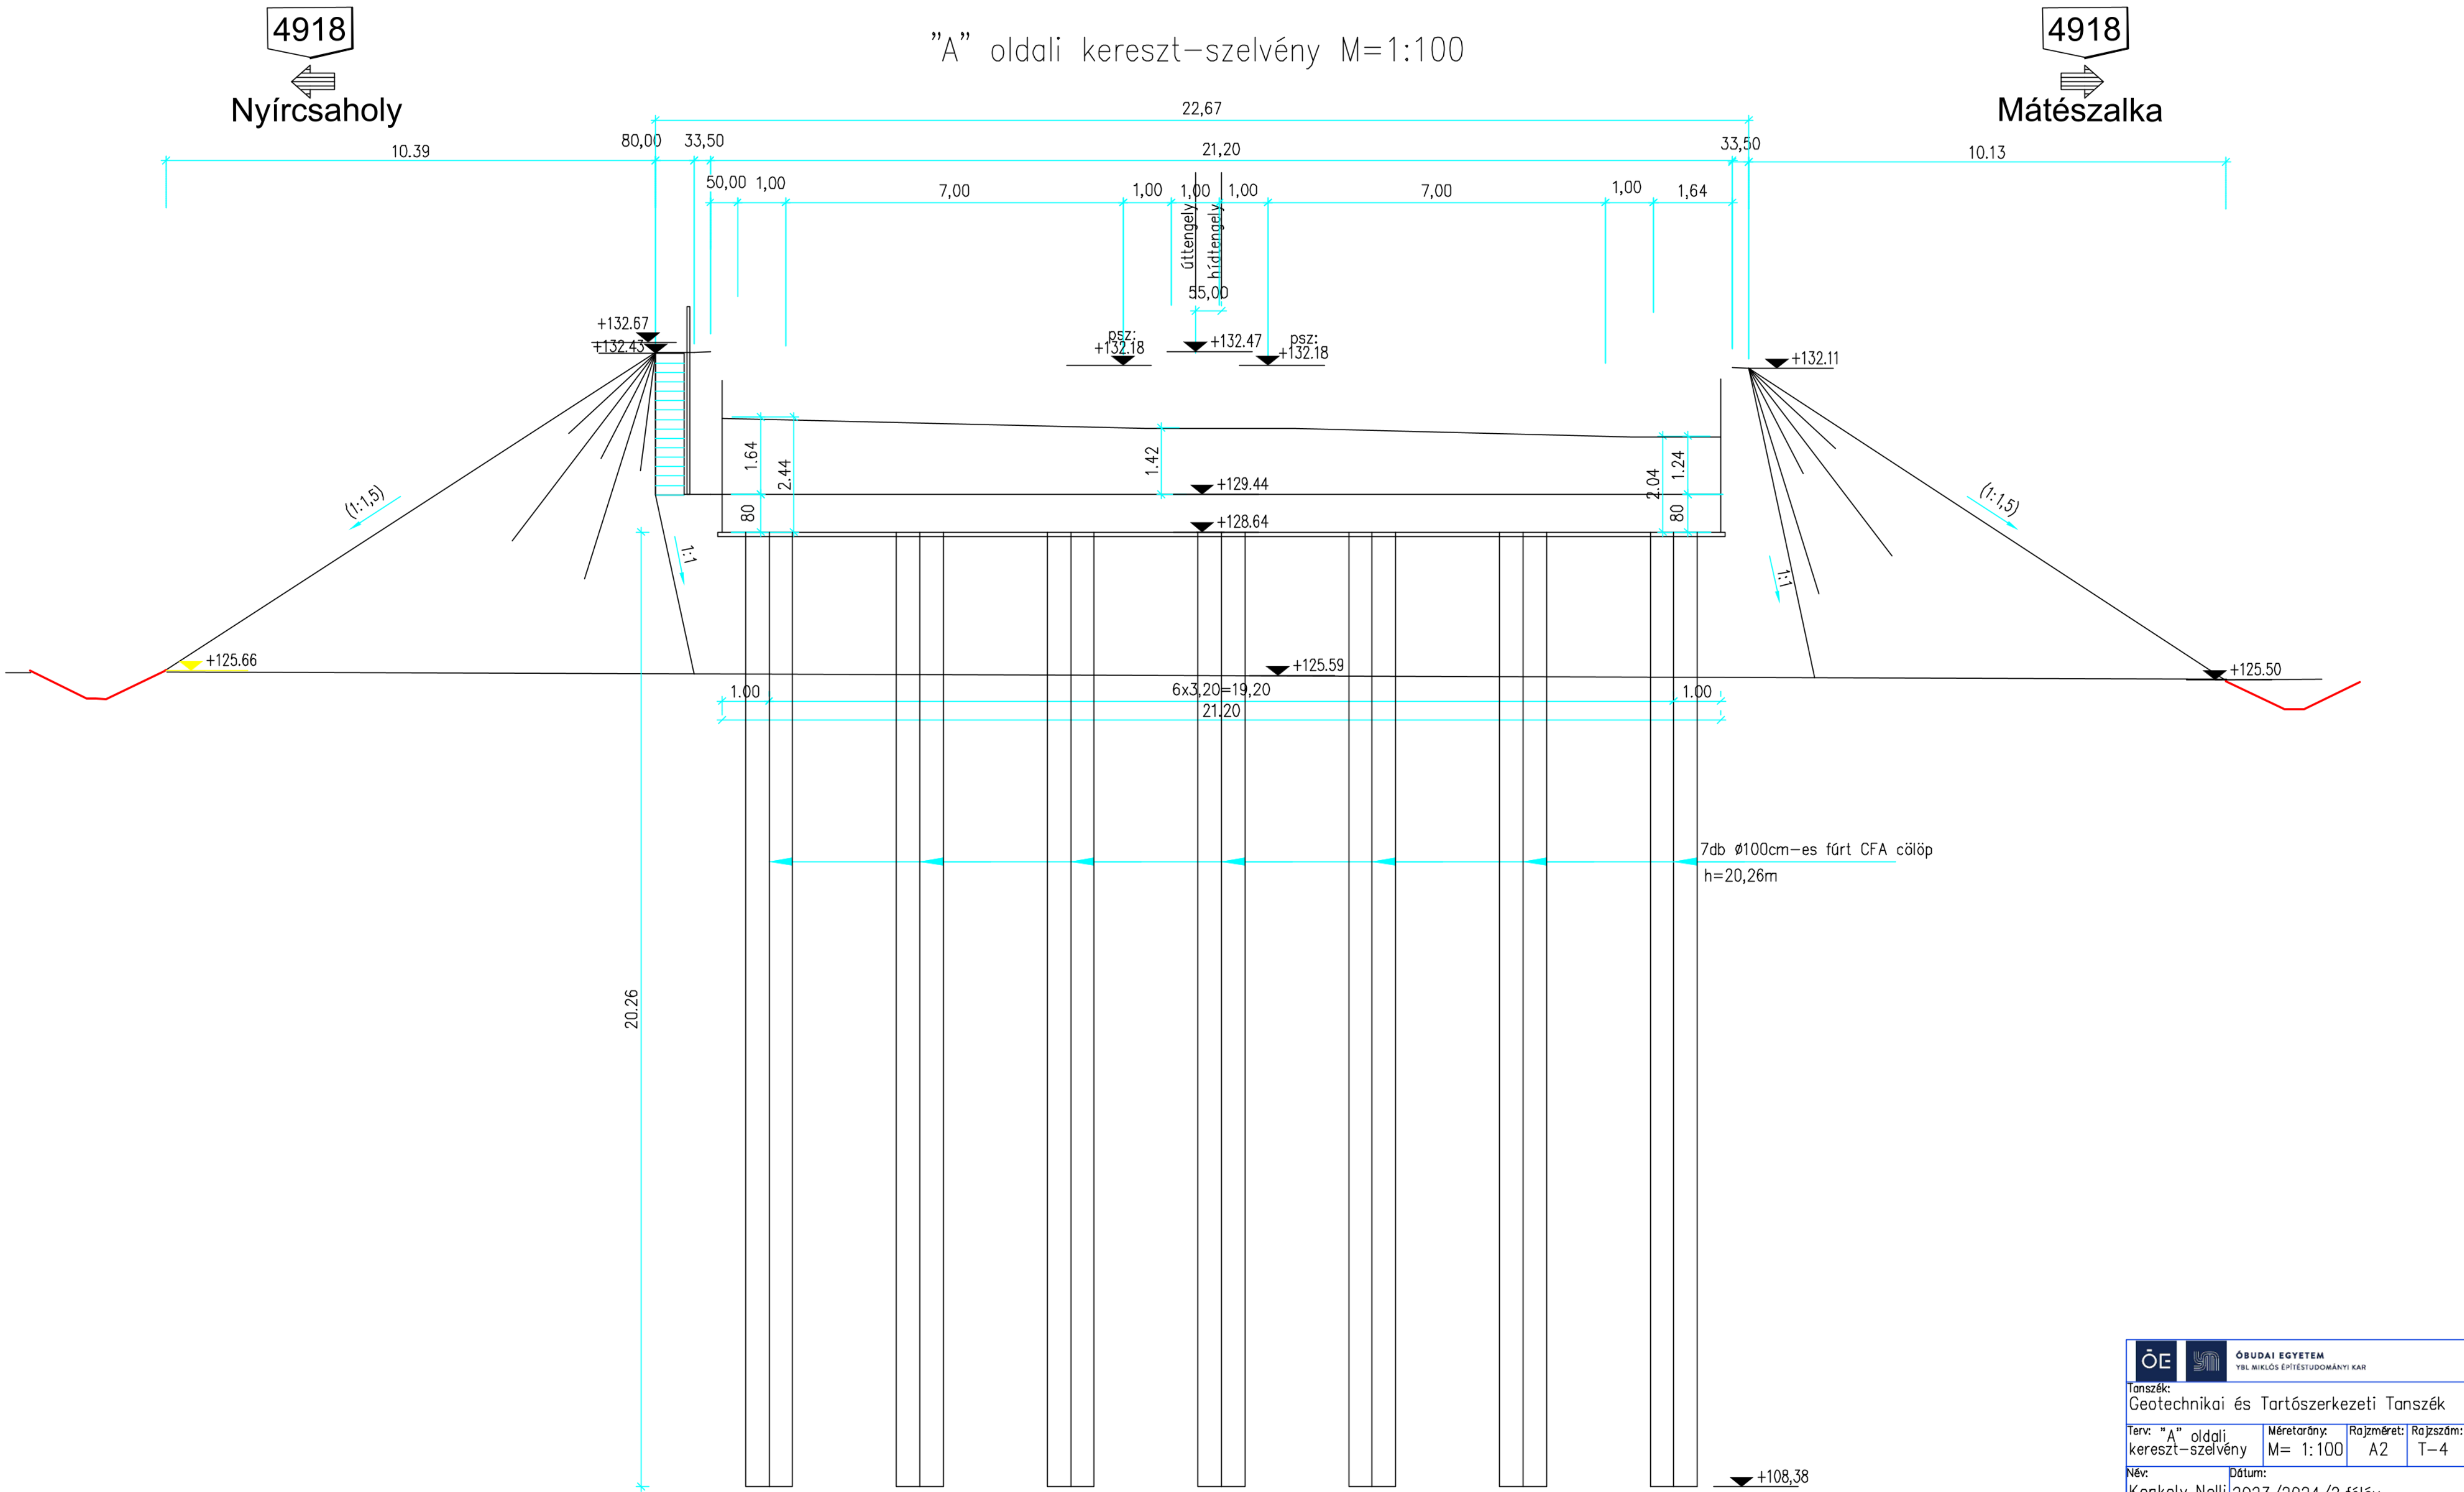

ÖE YBL MIKLÓS ÉPÍTÉSTUDOMÁNYI KAR			
Tanszék: Geotechnikai és Tartószerkezeti Tanszék			
Terv: "A" oldali kereszt-szelvény	Méretarány: M= 1:100	Rajzméret: A2	Rajzsám: T-4
Név: Konkoly Nelli	Dátum: 2023/2024/2.félév		
Intézményi konzulens: [Redacted]		Külső konzulens: Laczkovszki-Szabó Vera Turi Dávid	

”A” oldali cölöpvasalási terv M=1:100

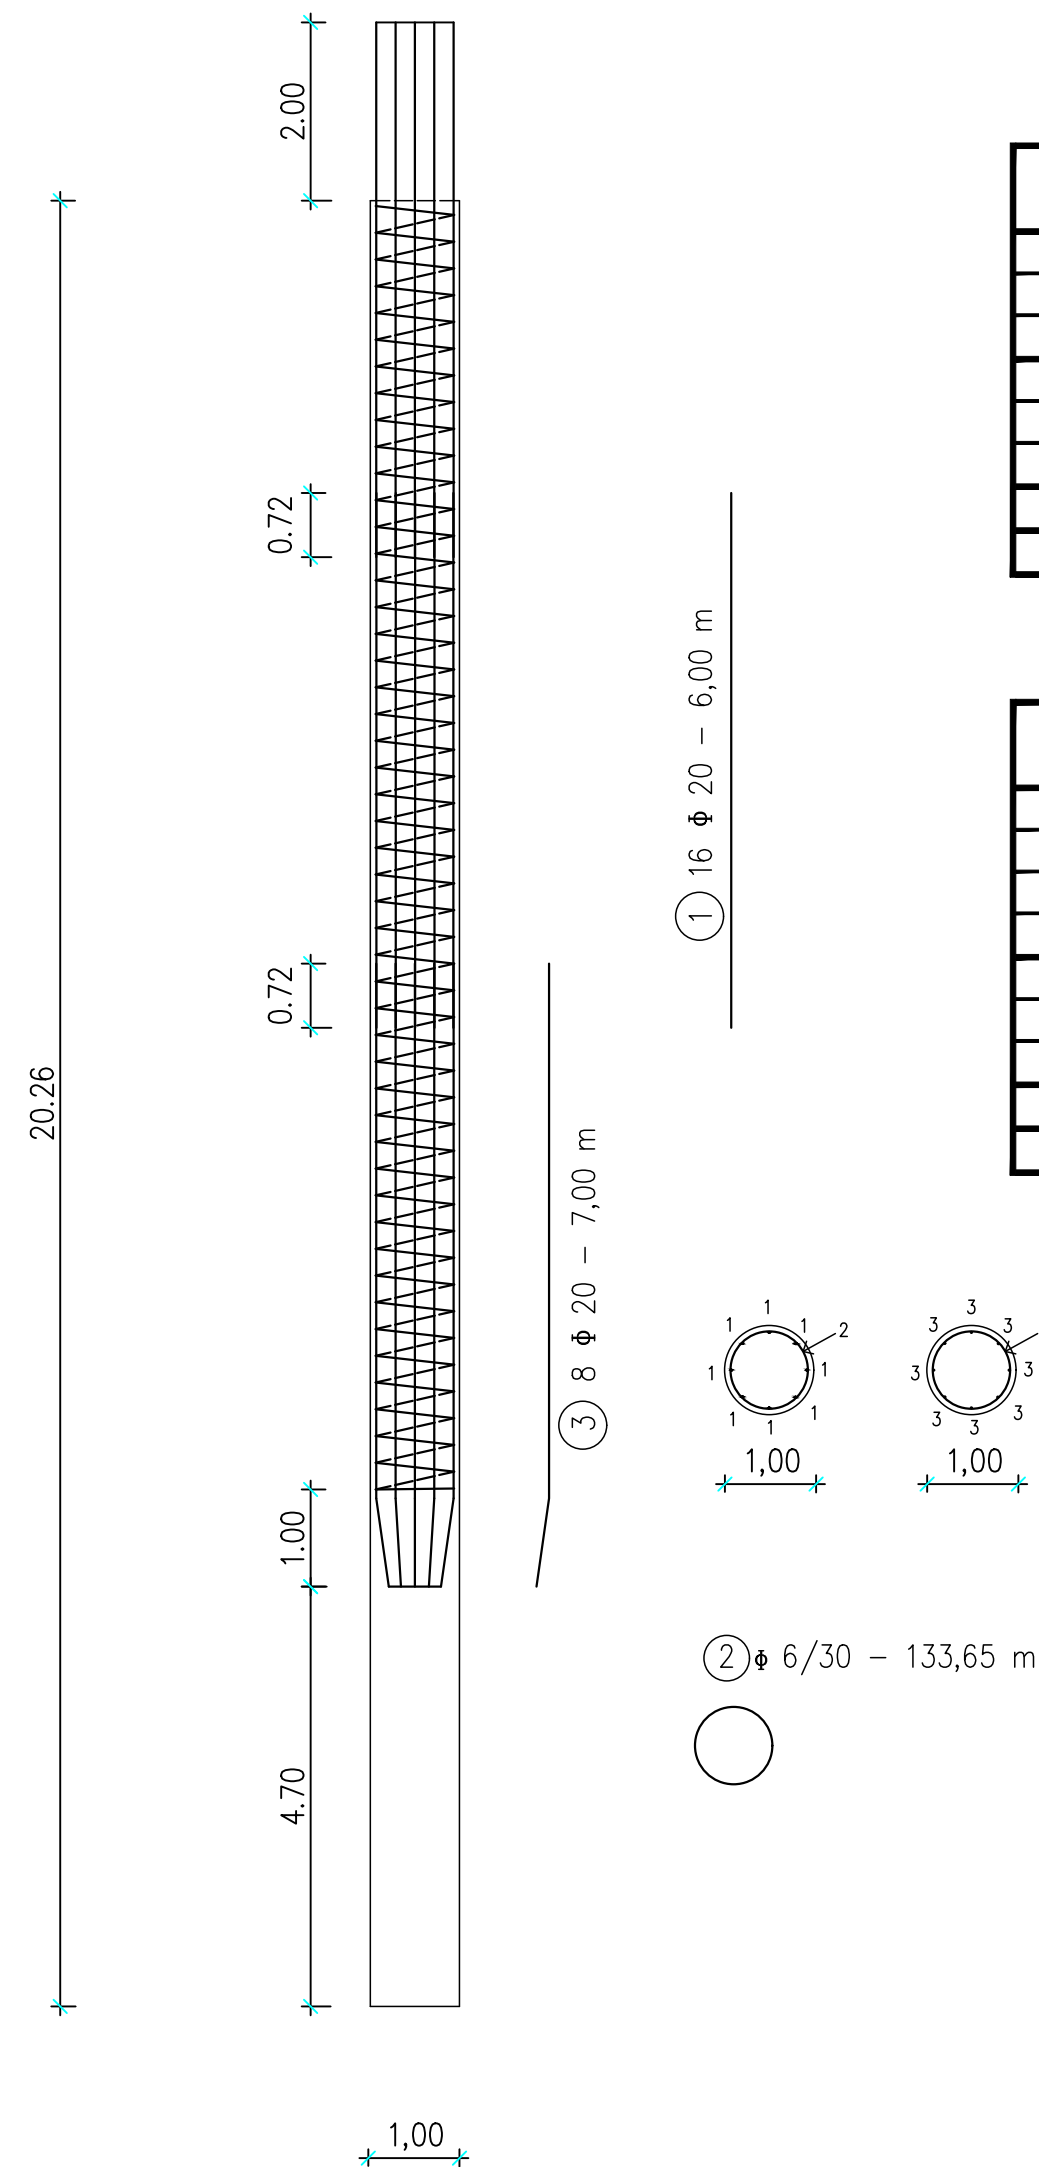


"A" oldali cölöp VASKIMUTATÁS

JEL	DB	ÁTMÉRŐ [mm]	HOSSZ [m]	Φ 6 [m]	Φ 20 [m]
1	16	20	6	-	96
2	1	6	133,65	133,65	-
3	8	20	7	-	56
Összes hossz [m] átmérőnként				133,65	152
Súly [kg/m] átmérőnként				0,22	2,46
Összsúly [kg] átmérőnként				29,403	373,92
Összsúly [kg]/ 1 db cölöp				403,323	
Összsúly [kg]/ 7 db cölöp				2823,261	

"B" oldali cölöp VASKIMUTATÁS

JEL	DB	ÁTMÉRŐ [mm]	HOSSZ [m]	Φ 6 [m]	Φ 20 [m]
1	8	20	6	-	48
2	1	6	110	110	-
3	8	20	7	-	56
4	8	20	3	-	24
Összes hossz [m] átmérőnként				110	128
Súly [kg/m] átmérőnként				0,22	2,46
Összsúly [kg] átmérőnként				24,2	314,88
Összsúly [kg]/ 1 db cölöp				339,08	
Összsúly [kg]/ 7 db cölöp				2373,56	

”B” oldali cölöpvasalási terv M=1:100

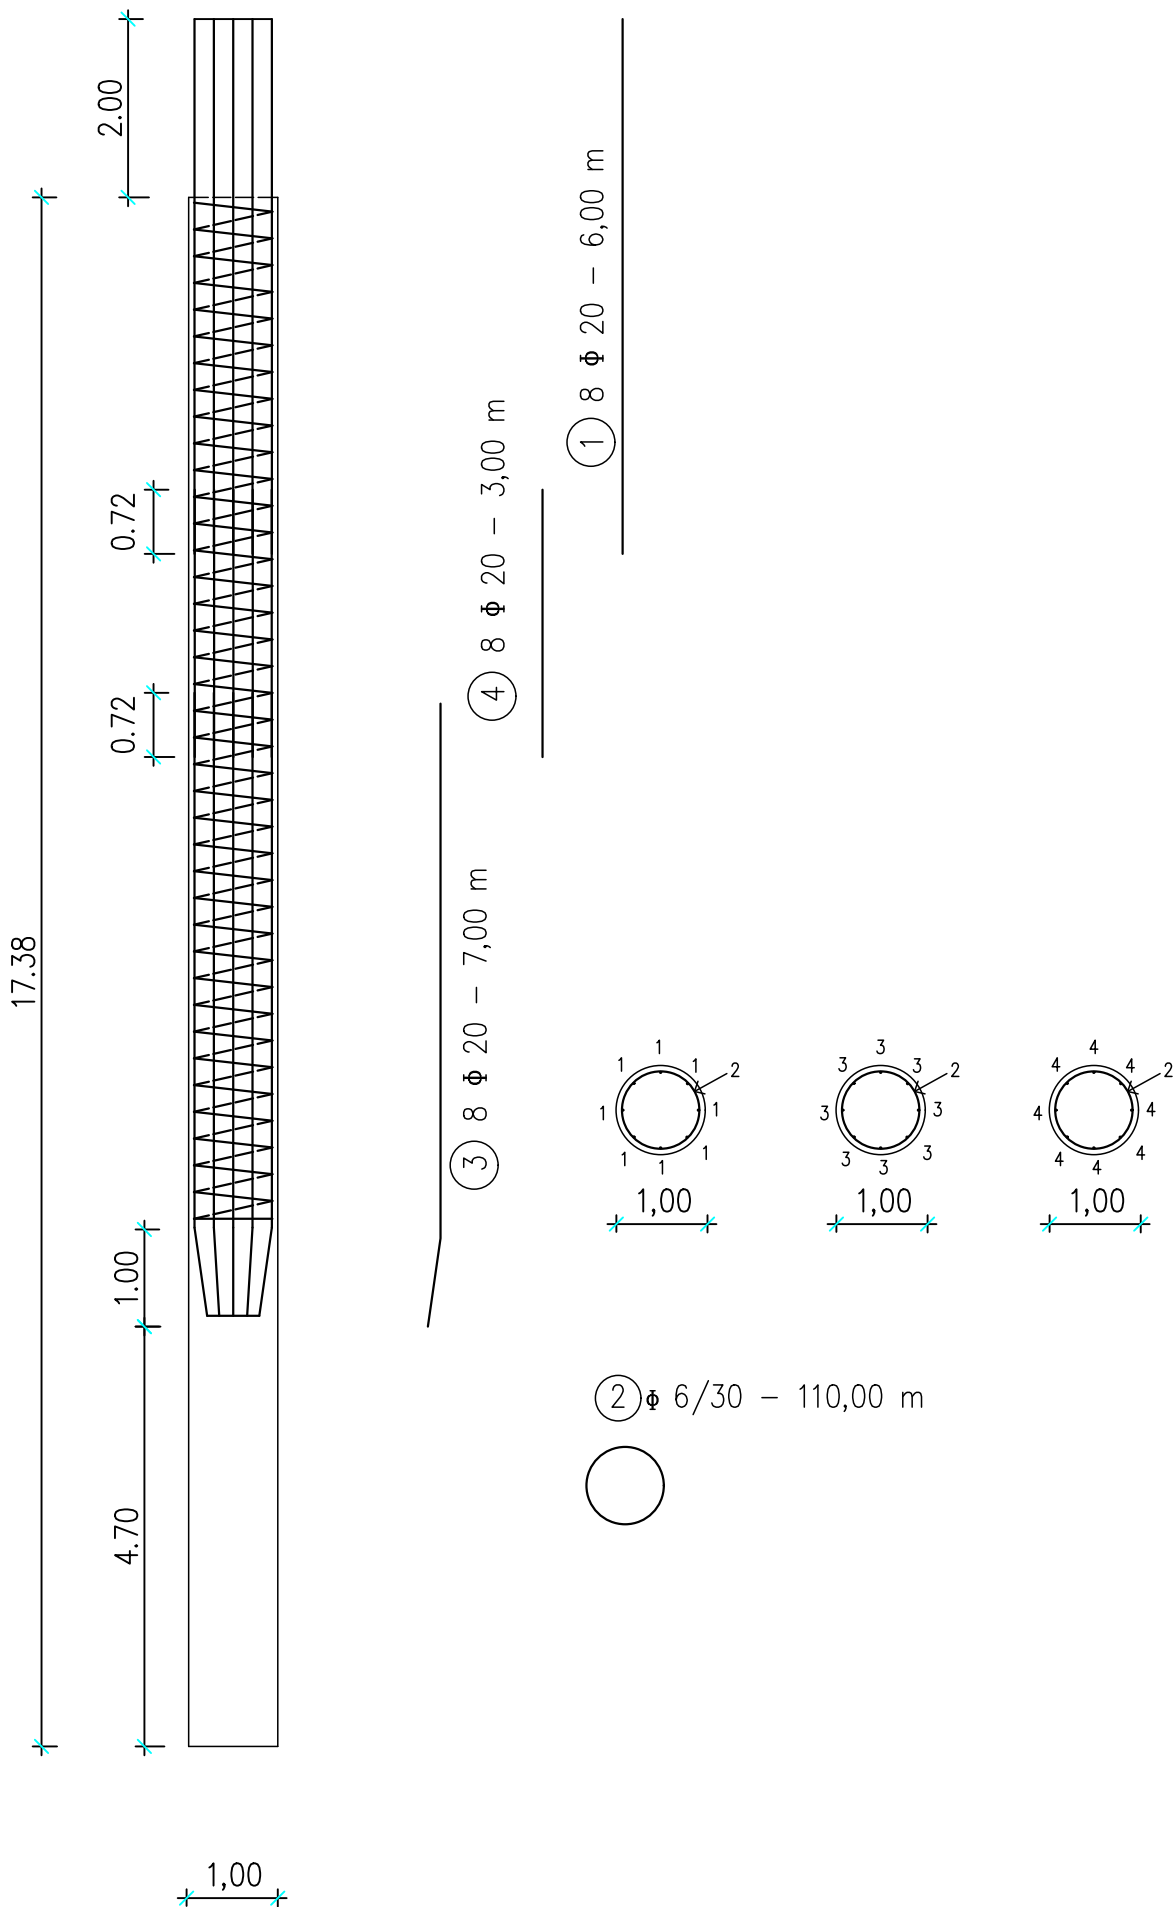

Tanszék:			
Geotechnikai és Tartószerkezeti Tanszék			
Terv:	Méretarány:	Rajzméret:	Rajzszám:
Cölöpvasalási terv	M= 1:100	A2	T-7
Név:	Dátum:		
Konkoly Nelli	2023/2024/2.félév		
Neptun:	Intézményi konzulens:	Külső konzulens:	
NPP4XS	Kaczvinszki-Szabó Vera	Turi Dávid	