

Utca neve
Csatorna jele



Ködmön utca, Dávid Ferenc utca
2-0-0

Utca neve
Csatorna jele

Barcika tér
2-1-0



Utca neve
Csatorna jele

Fráter Lóránd utca
2-2-0

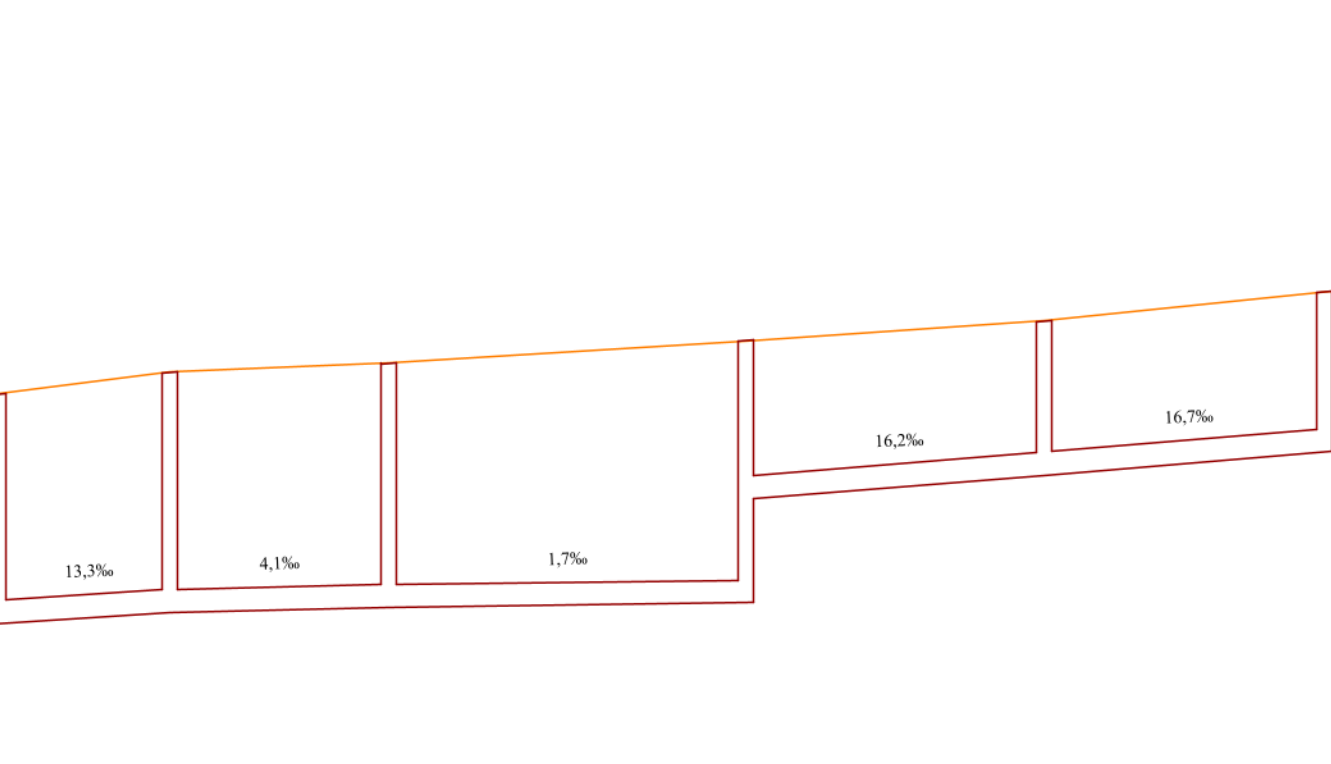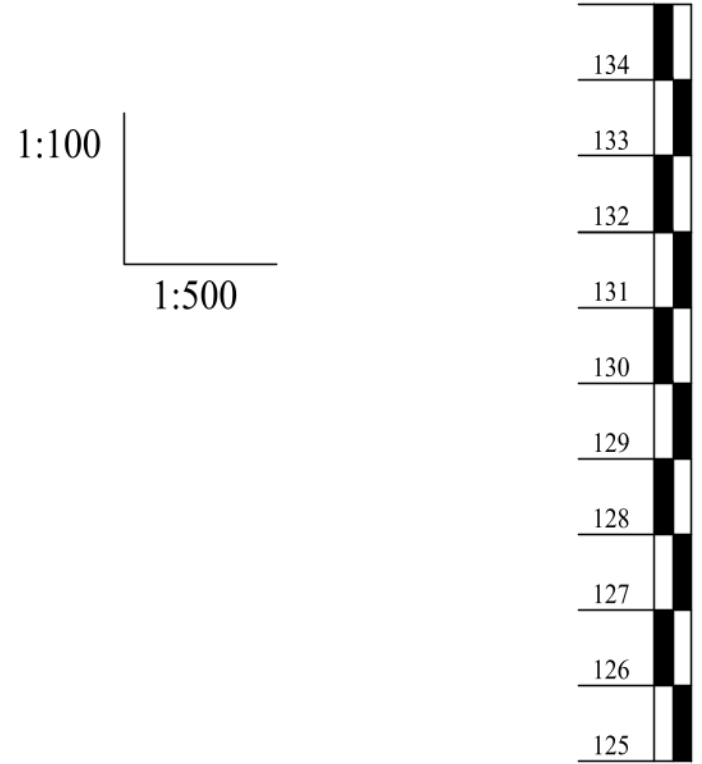



Szelvényezés
Fedlap szint (mBf)
Folyásfenék szint (mBf)
Leásás mélysége (m)
Aknák közötti távolság (m)
Épül összesen (m)

0+000	0+011.3	0+025.8	0+049.4	0+069.1	0+087.7
129.85	130.15	130.26	130.56	130.82	131.21
126.82	126.97	127.03	127.09	128.78	129.09
3.03	3.18	3.23	2.10	2.04	2.12
11,3	14,5	23,6	19,7	18,6	
87,7 m DN300 betoncső					

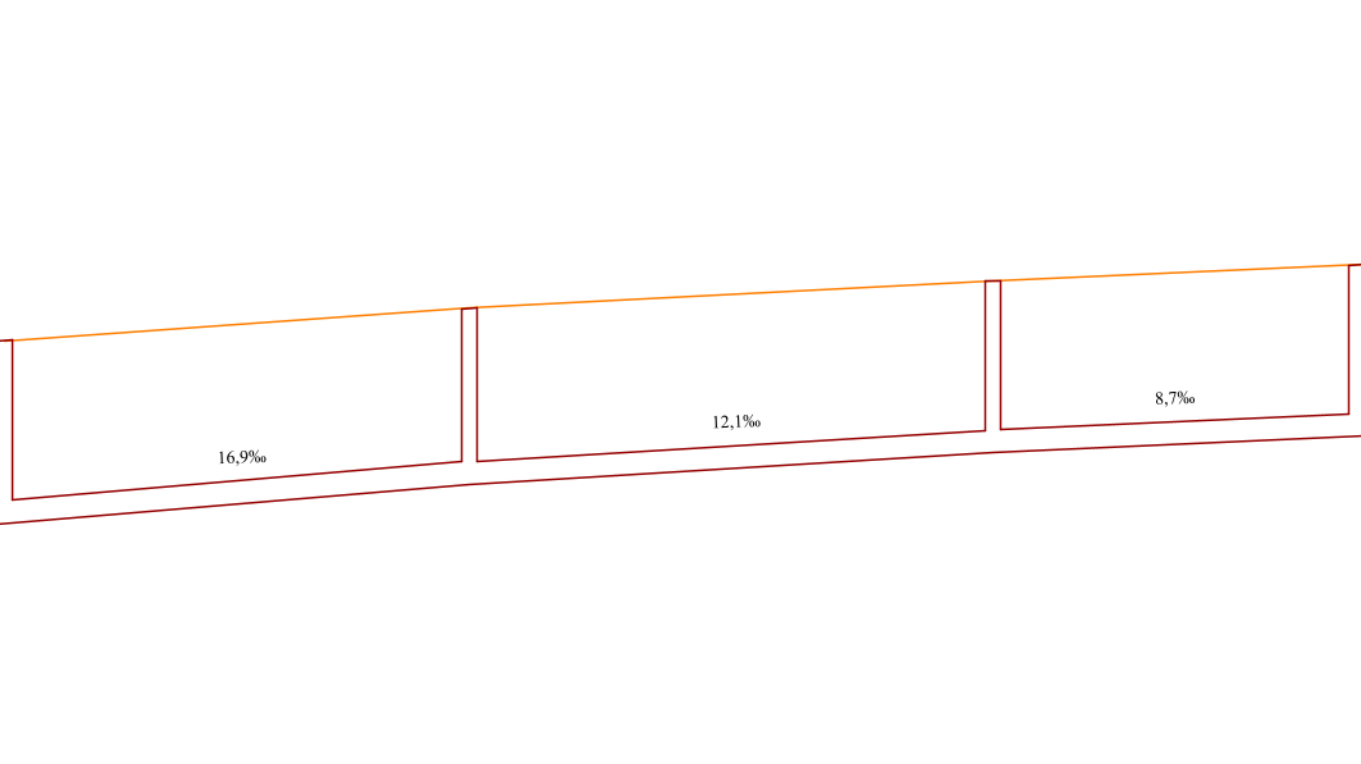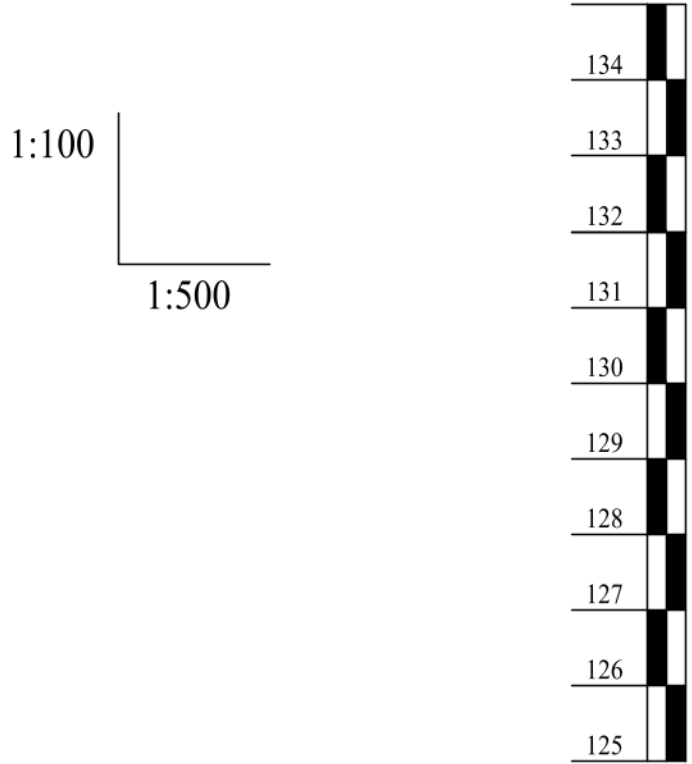

Szelvényezés
Fedlap szint (mBf)
Folyásfenék szint (mBf)
Leásás mélysége (m)
Aknák közötti távolság (m)
Épül összesen (m)

0+000	0+030.8	0+065.4	0+089.5
130.56	130.99	131.35	131.56
128.14	128.66	129.08	129.29
2.42	2.33	2.27	2.27
30,8	34,6	24,1	
89,5 m DN200 betoncső			

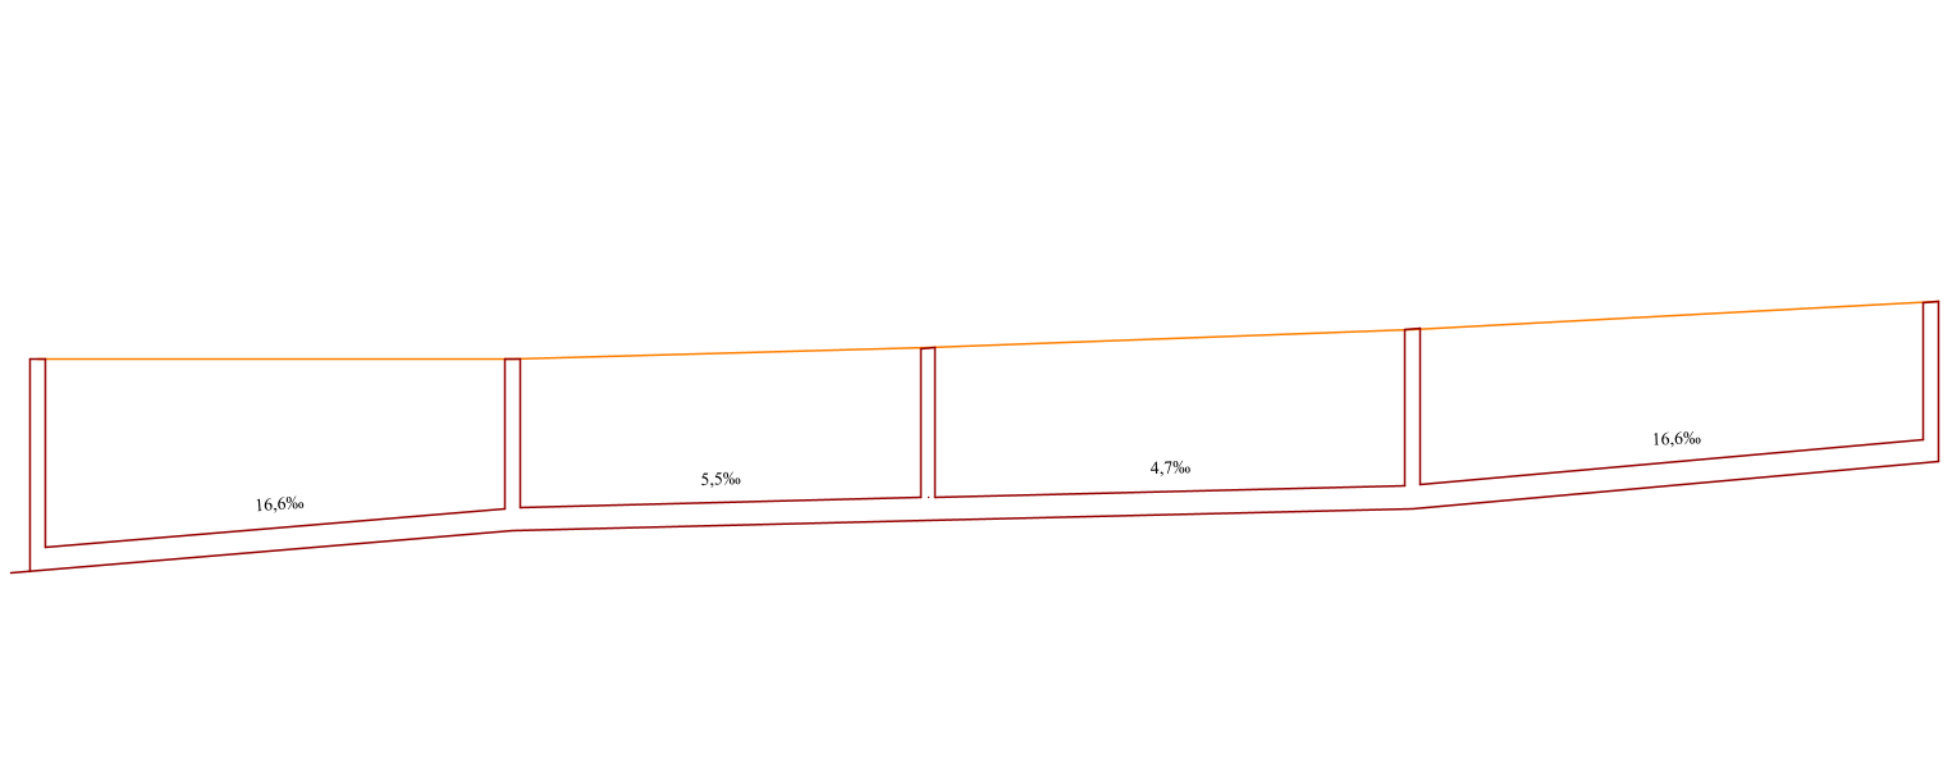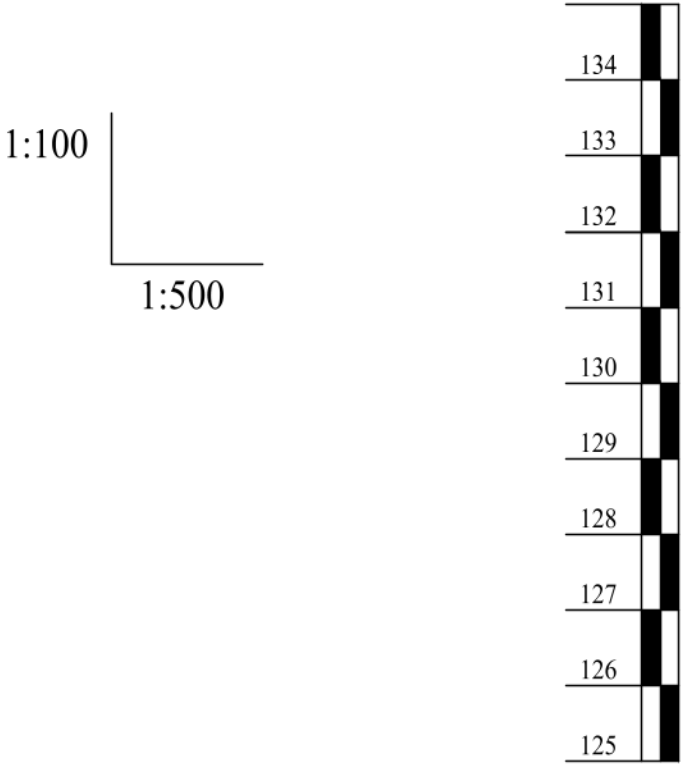

Szelvényezés
Fedlap szint (mBf)
Folyásfenék szint (mBf)
Leásás mélysége (m)
Aknák közötti távolság (m)
Épül összesen (m)

0+000	0+031.4	0+058.9	0+091.9	0+126.2
130.56	130.31	130.46	130.71	131.07
127.52	128.04	128.19	128.34	128.91
3.04	2.27	2.27	2.37	2.16
31,4	27,5	32,0	34,3	
126,2 m DN300 betoncső				

Intézmény: Óbudai Egyetem Ybl Miklós Építéstudományi Kar			
Tanszék: Infrastruktúra-fejlesztési és Üzemeltetési Tanszék			
Feladat: Szakdolgozat		Év/félév: 2023/24 tavasz	
Rajz: Hosszszelvények			Rajzszám: H-3
Hallgató: Győri Dávid	Nyírási Körmöcsényák	Konzulens: Kosnyákovich Gabriella	Méretarány: M=1:100