

Utca neve
Csatorna jele



Ködmön utca
1-0-0

Utca neve
Csatorna jele

Barcika tér
1-1-0



Utca neve
Csatorna jele

Sió utca
1-2-0

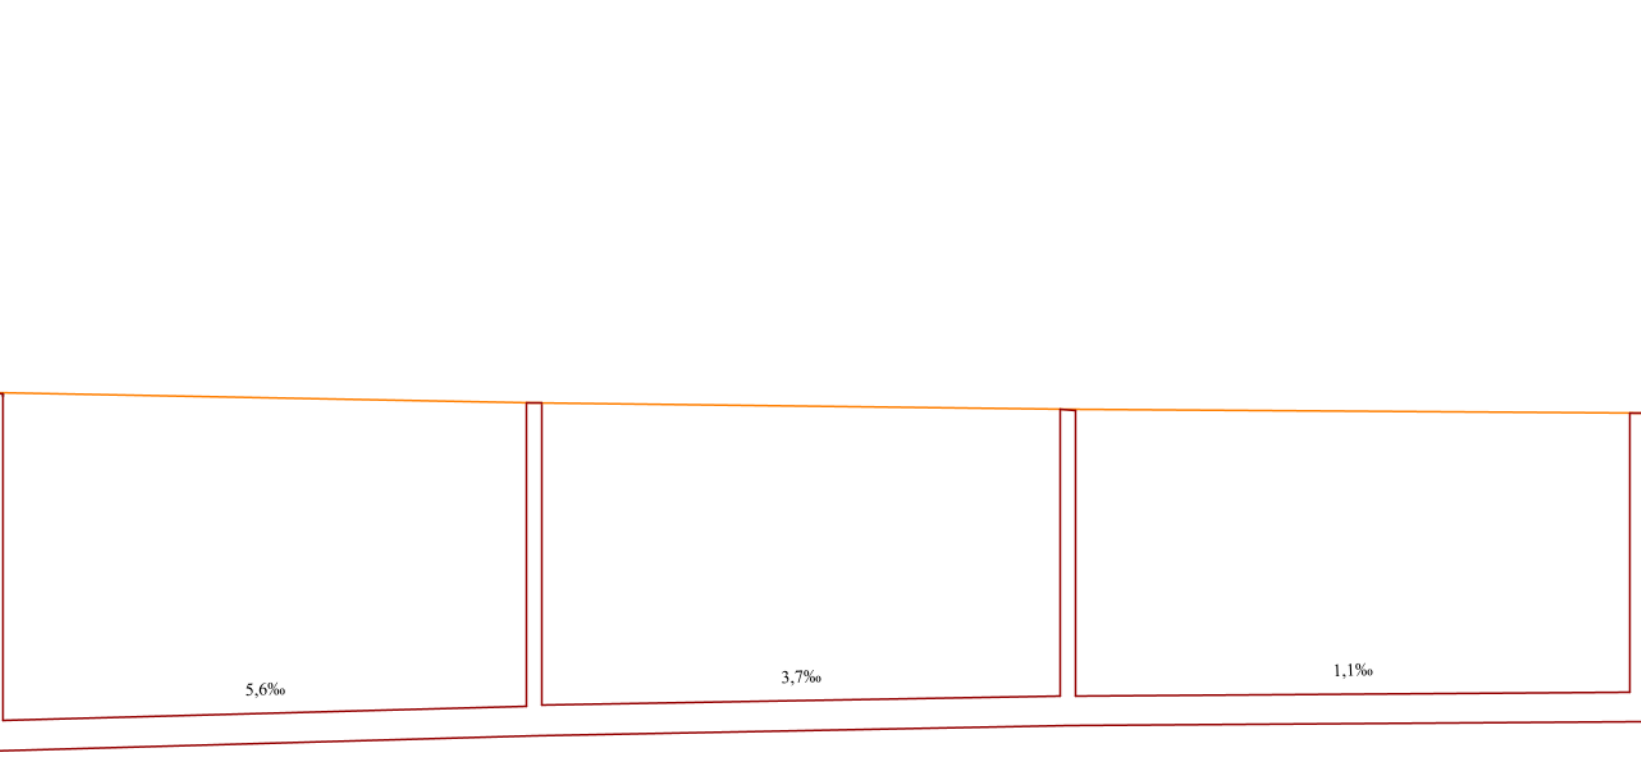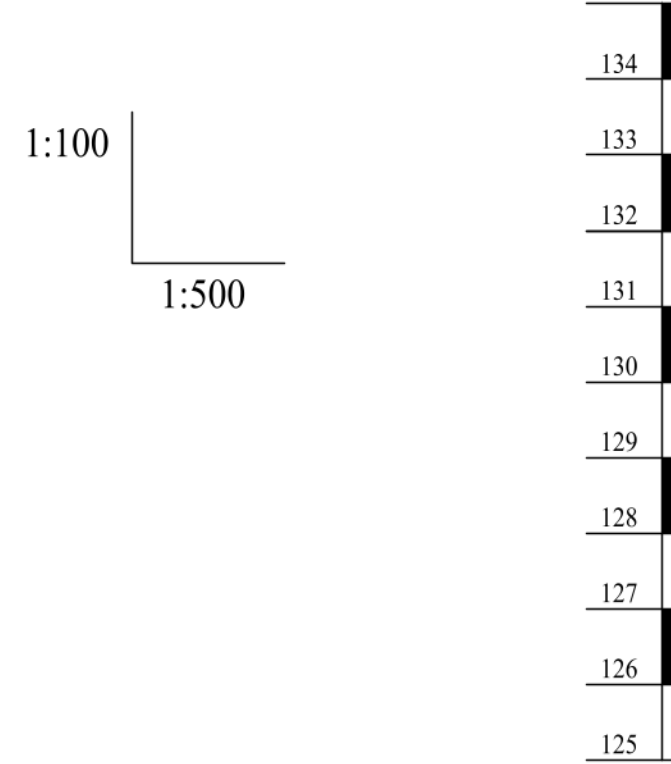



Szelvényezés
Fedlap szint (mBf)
Folyásfenék szint (mBf)
Leásás mélysége (m)
Aknák közötti távolság (m)
Épül összesen (m)

0+000	0+035,6	0+070,9	0+108,6
129,85	129,72	129,63	129,59
125,12	125,32	125,45	125,49
4,73	4,40	4,18	4,10
35,60	35,30	37,70	
108,6 m DN400 betoncső			

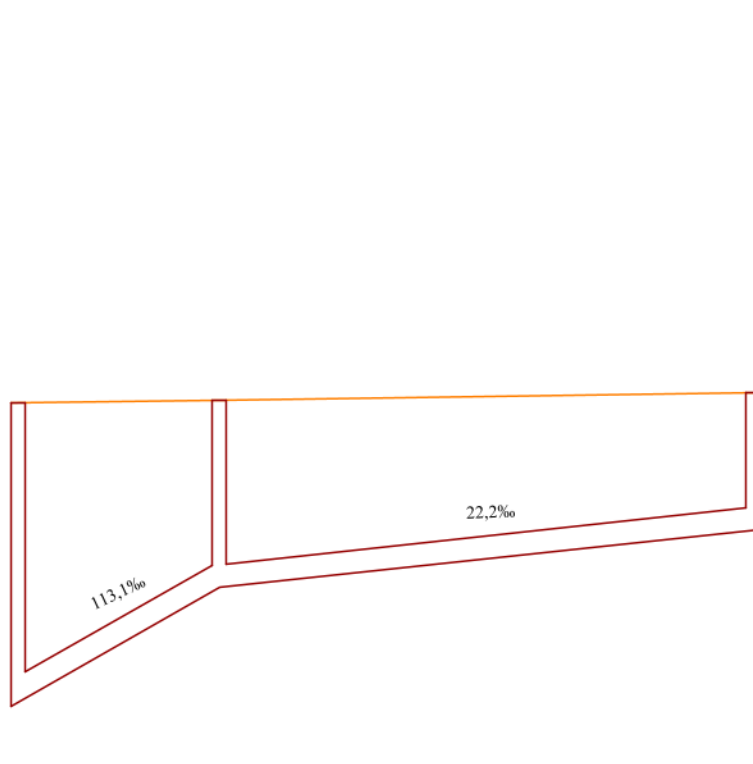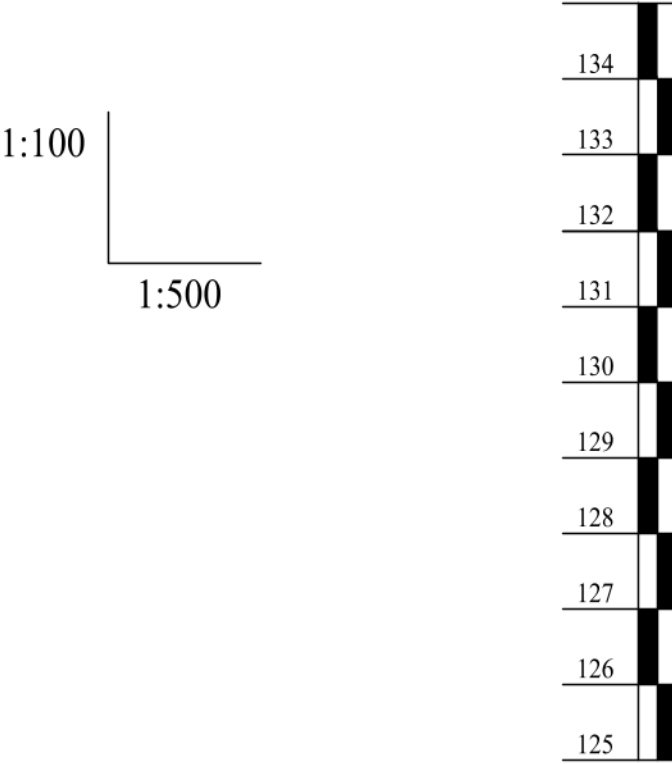

Szelvényezés
Fedlap szint (mBf)
Folyásfenék szint (mBf)
Leásás mélysége (m)
Aknák közötti távolság (m)
Épül összesen (m)

0+000	0+013,3	0+048,6
129,72	129,76	129,86
125,77	127,28	128,04
3,95	2,48	1,82
13,3	35,3	
48,6 m DN300 betoncső		

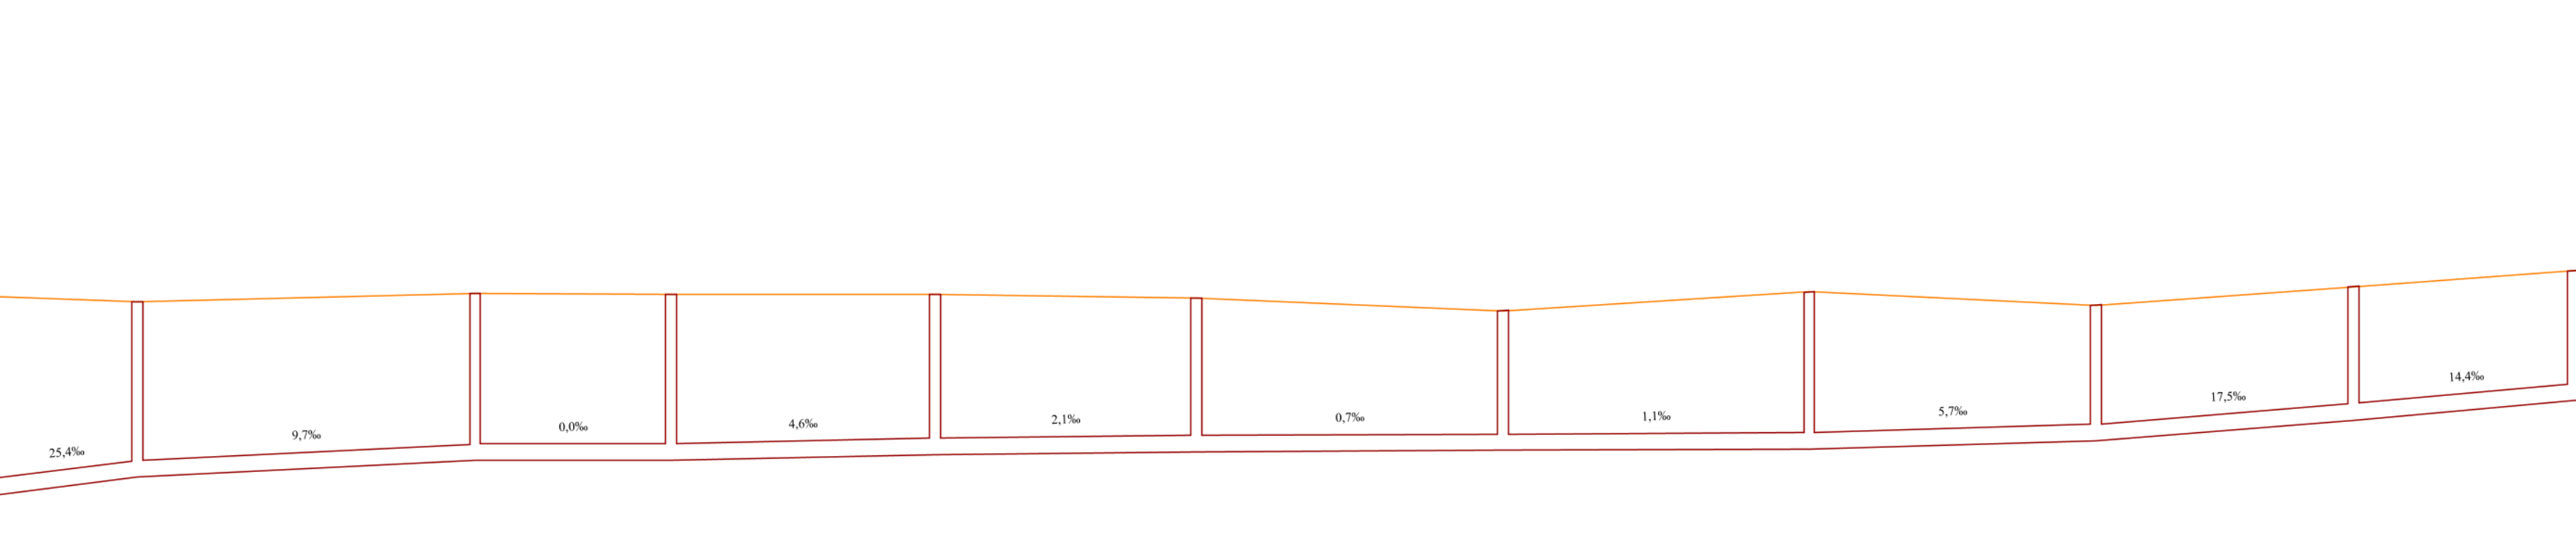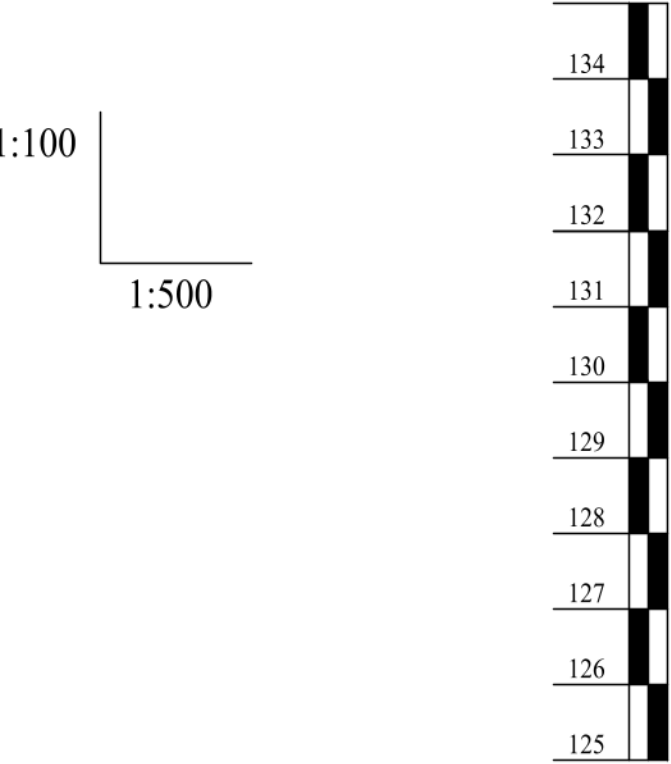

Szelvényezés
Fedlap szint (mBf)
Folyásfenék szint (mBf)
Leásás mélysége (m)
Aknák közötti távolság (m)
Épül összesen (m)

0+000	0+013,4	0+044,3	0+062,2	0+086,3	0+110,2	0+138,2	0+166,2	0+192,4	0+215,9	0+236,0
129,63	129,53	129,69	129,67	129,67	129,61	129,37	129,72	129,47	129,81	130,10
126,00	126,34	126,64	126,64	126,75	126,80	126,82	126,85	127,00	127,41	127,73
2,63	3,19	3,05	3,03	2,92	2,81	2,55	2,87	2,47	2,40	2,37
13,4	30,9	17,9	24,1	23,9	28,0	28,0	26,2	23,5	20,1	
236,0 m DN300 betoncső										

Intézmény:
Óbudai Egyetem Ybl Miklós Építéstudományi Kar

Tanszék:
Infrastruktúra-fejlesztési és Üzemeltetési Tanszék

Feladat:
Szakdolgozat

Rajz:
Hosszszelvények

Hallgató:
Győri Dávid

Év/félév:
2023/24 tavasz

Méretarány:
M=1:100

Rajzsám:
H-1