

Utca neve
Csatorna jele


Bihar utca
1-2-1

Utca neve
Csatorna jele

Bihar utca
1-2-2


Utca neve
Csatorna jele

Fráter Loránd utca
1-2-2-1

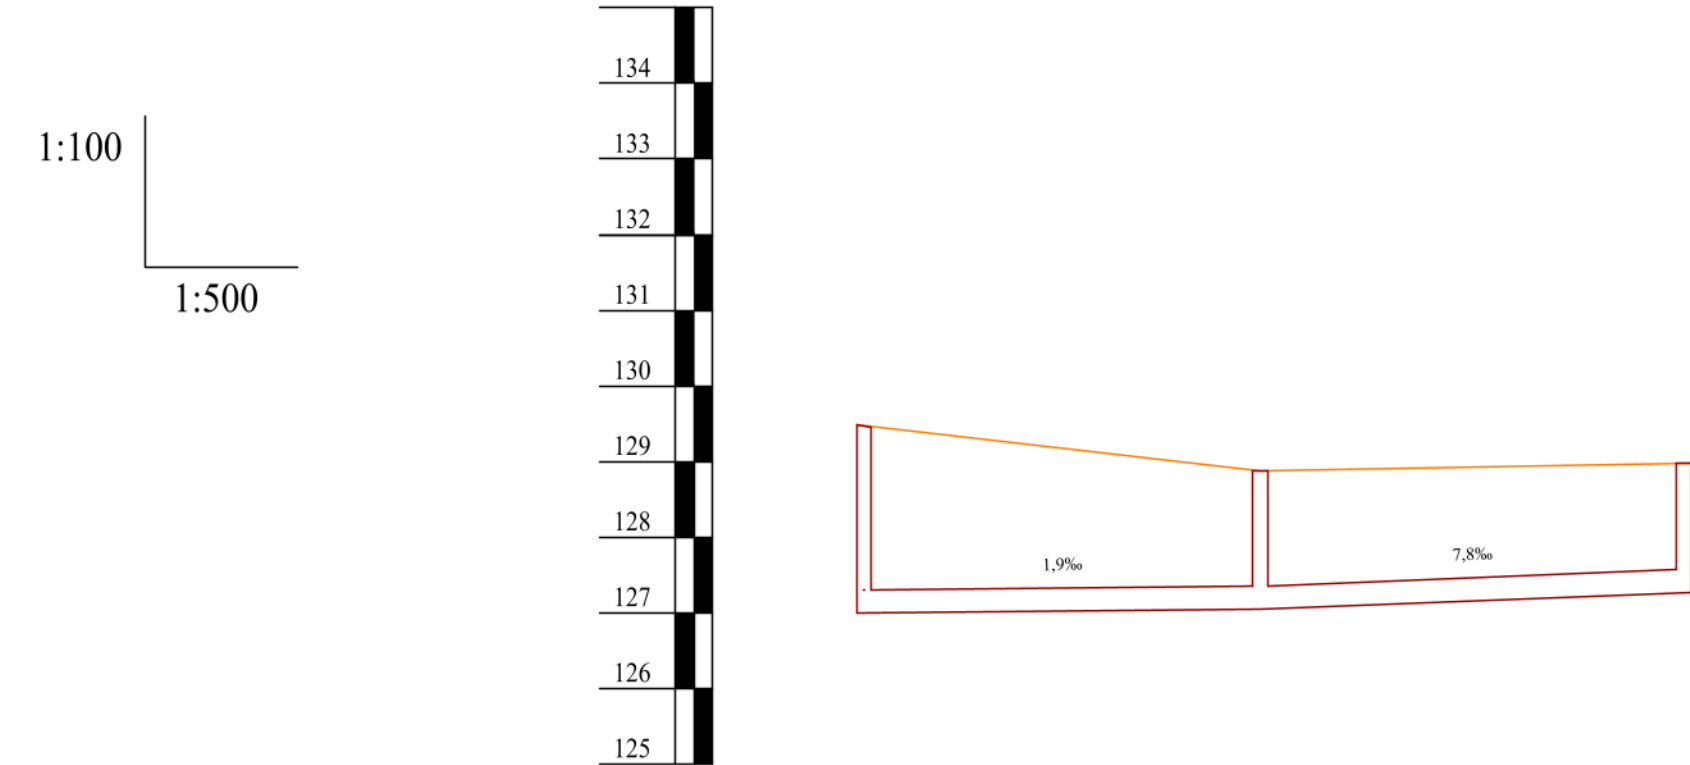


Szelvényezés
Fedlap szint (mBf)
Folyásfenék szint (mBf)
Leásás mélysége (m)
Aknák közötti távolság (m)
Épül összesen (m)


	0+000	0+026,2	
	125,94	128,87	178,98
	127,00	127,05	177,77
	2,47	1,82	1,71
	26,2	28,1	
54,3 m DN300 betoncső			

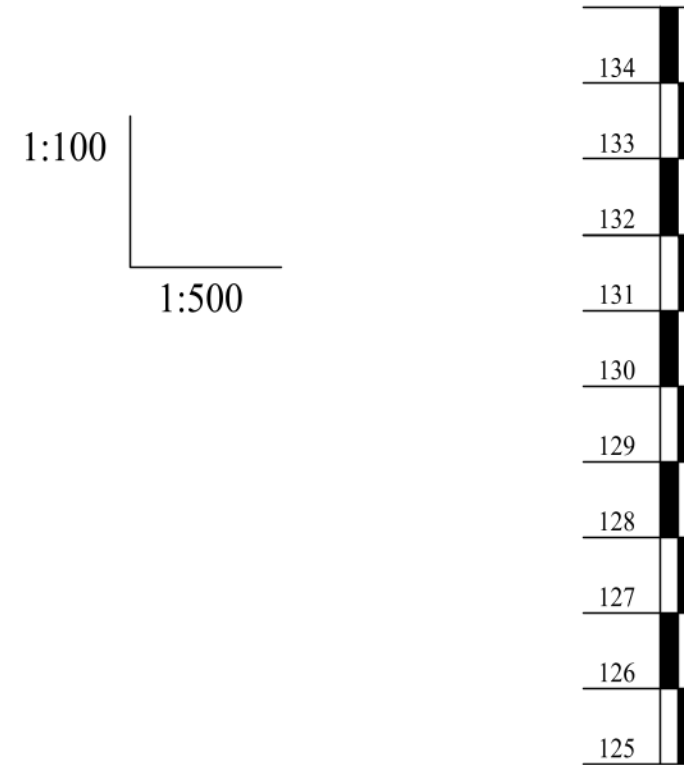


Szelvényezés
Fedlap szint (mBf)
Folyásfenék szint (mBf)
Leásás mélysége (m)
Aknák közötti távolság (m)
Épül összesen (m)

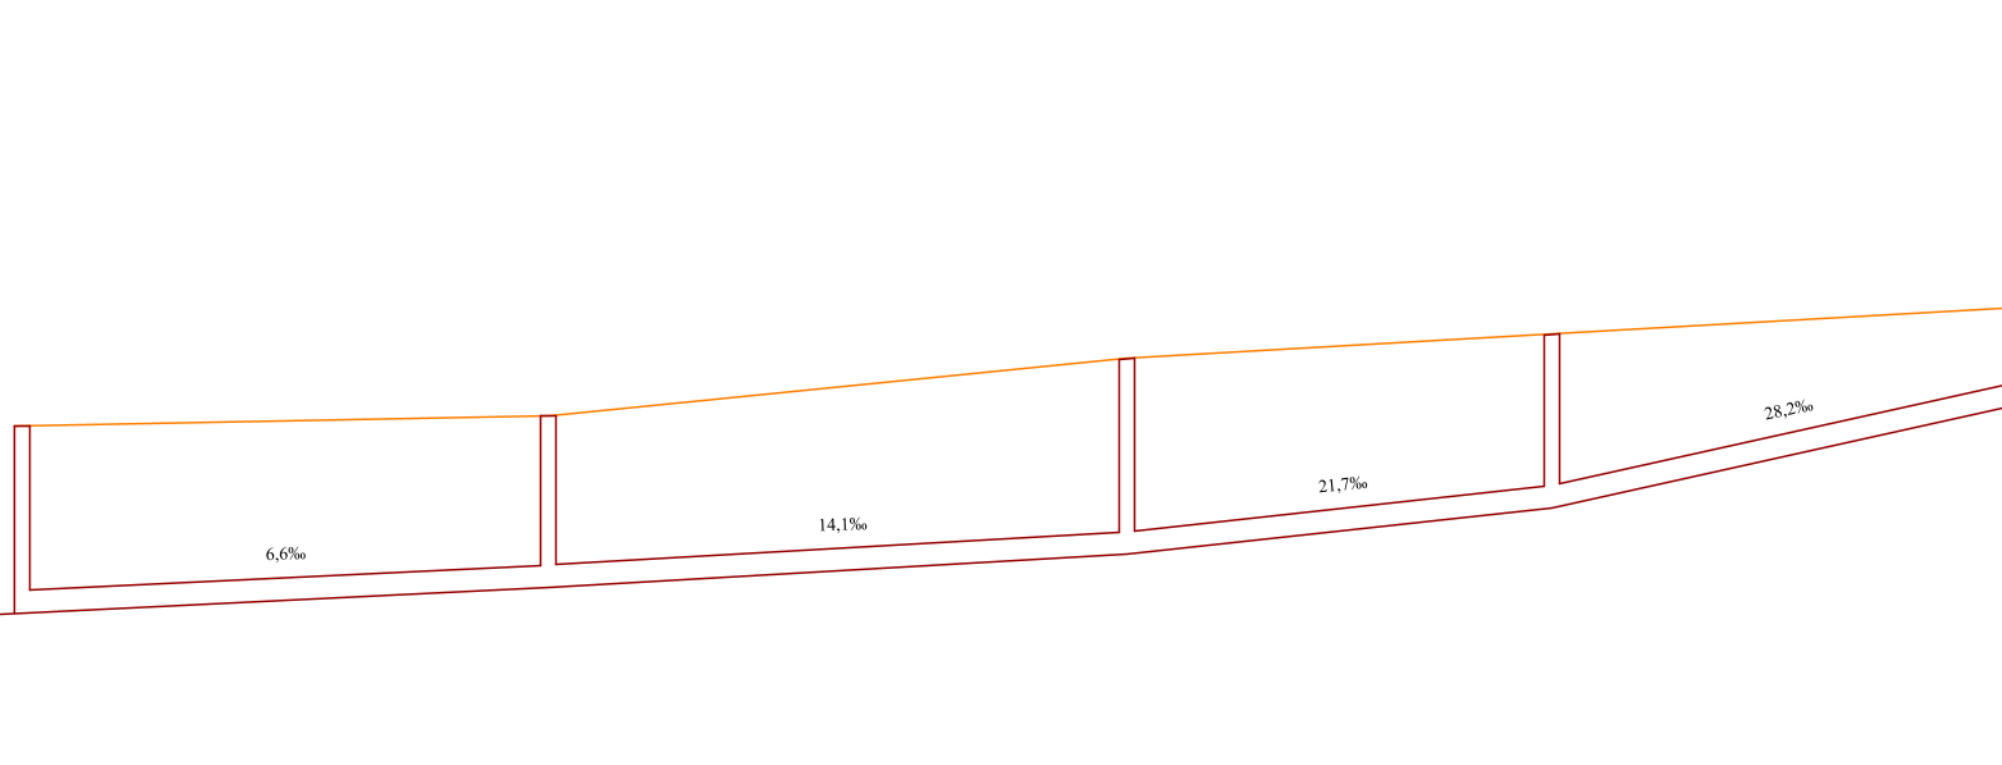

0+000	0+034,8	0+073,0	0+101,1
129,41	129,60	130,33	131,03
127,00	127,23	127,77	128,76
2,77	2,67	2,86	2,08
34,8	38,2	28,1	30,8
131,9 m DN300 betonső			

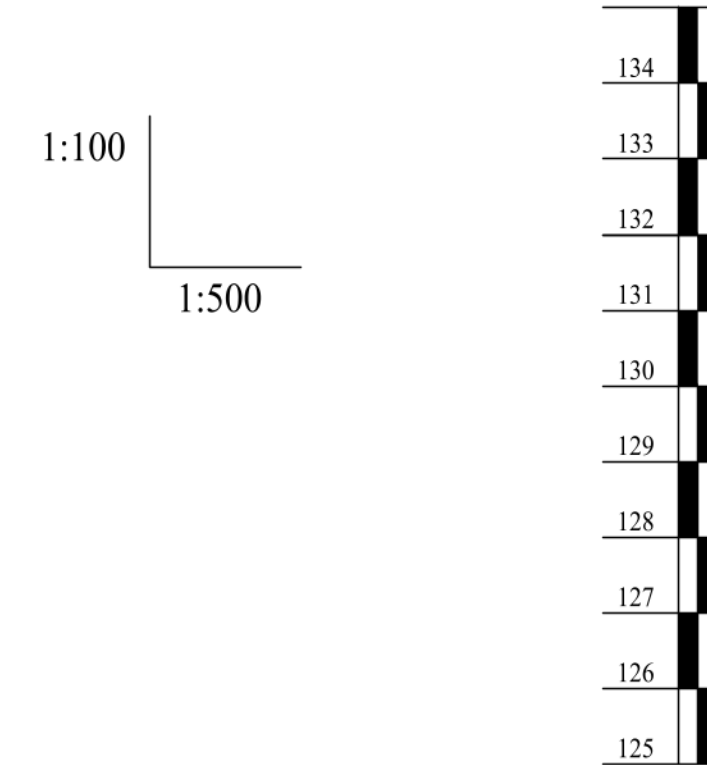

Szelvényezés
Fedlap szint (mBf)
Folyásfenék szint (mBf)
Leásás mélysége (m)
Aknák közötti távolság (m)
Épül összesen (m)

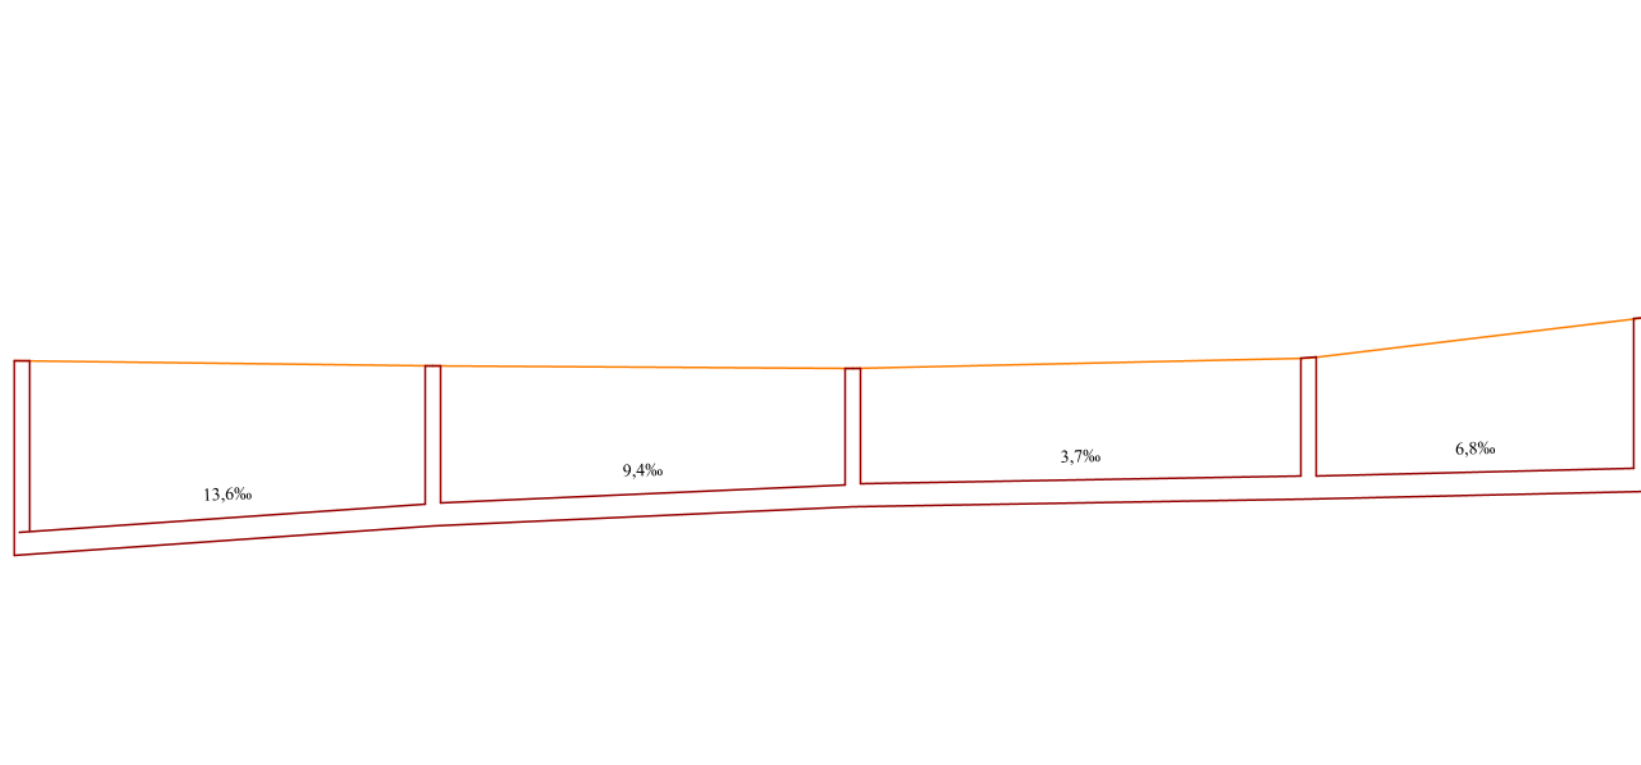[illegible]

Intézmény: Óbudai Egyetem Ybl Miklós Építéstudományi Kar			
Tanszék: Infrastruktúra-fejlesztési és Üzemeltetési Tanszék			
Feladat: Szakdolgozat		Év/félév: 2023/24 tavasz	
Rajz: Hosszszelvények			Rajzsám: H-2
Hallgató: Győri Dávid	Néptanár: [REDACTED]	Előzetes: [REDACTED]	Méretarány: M=1:100