
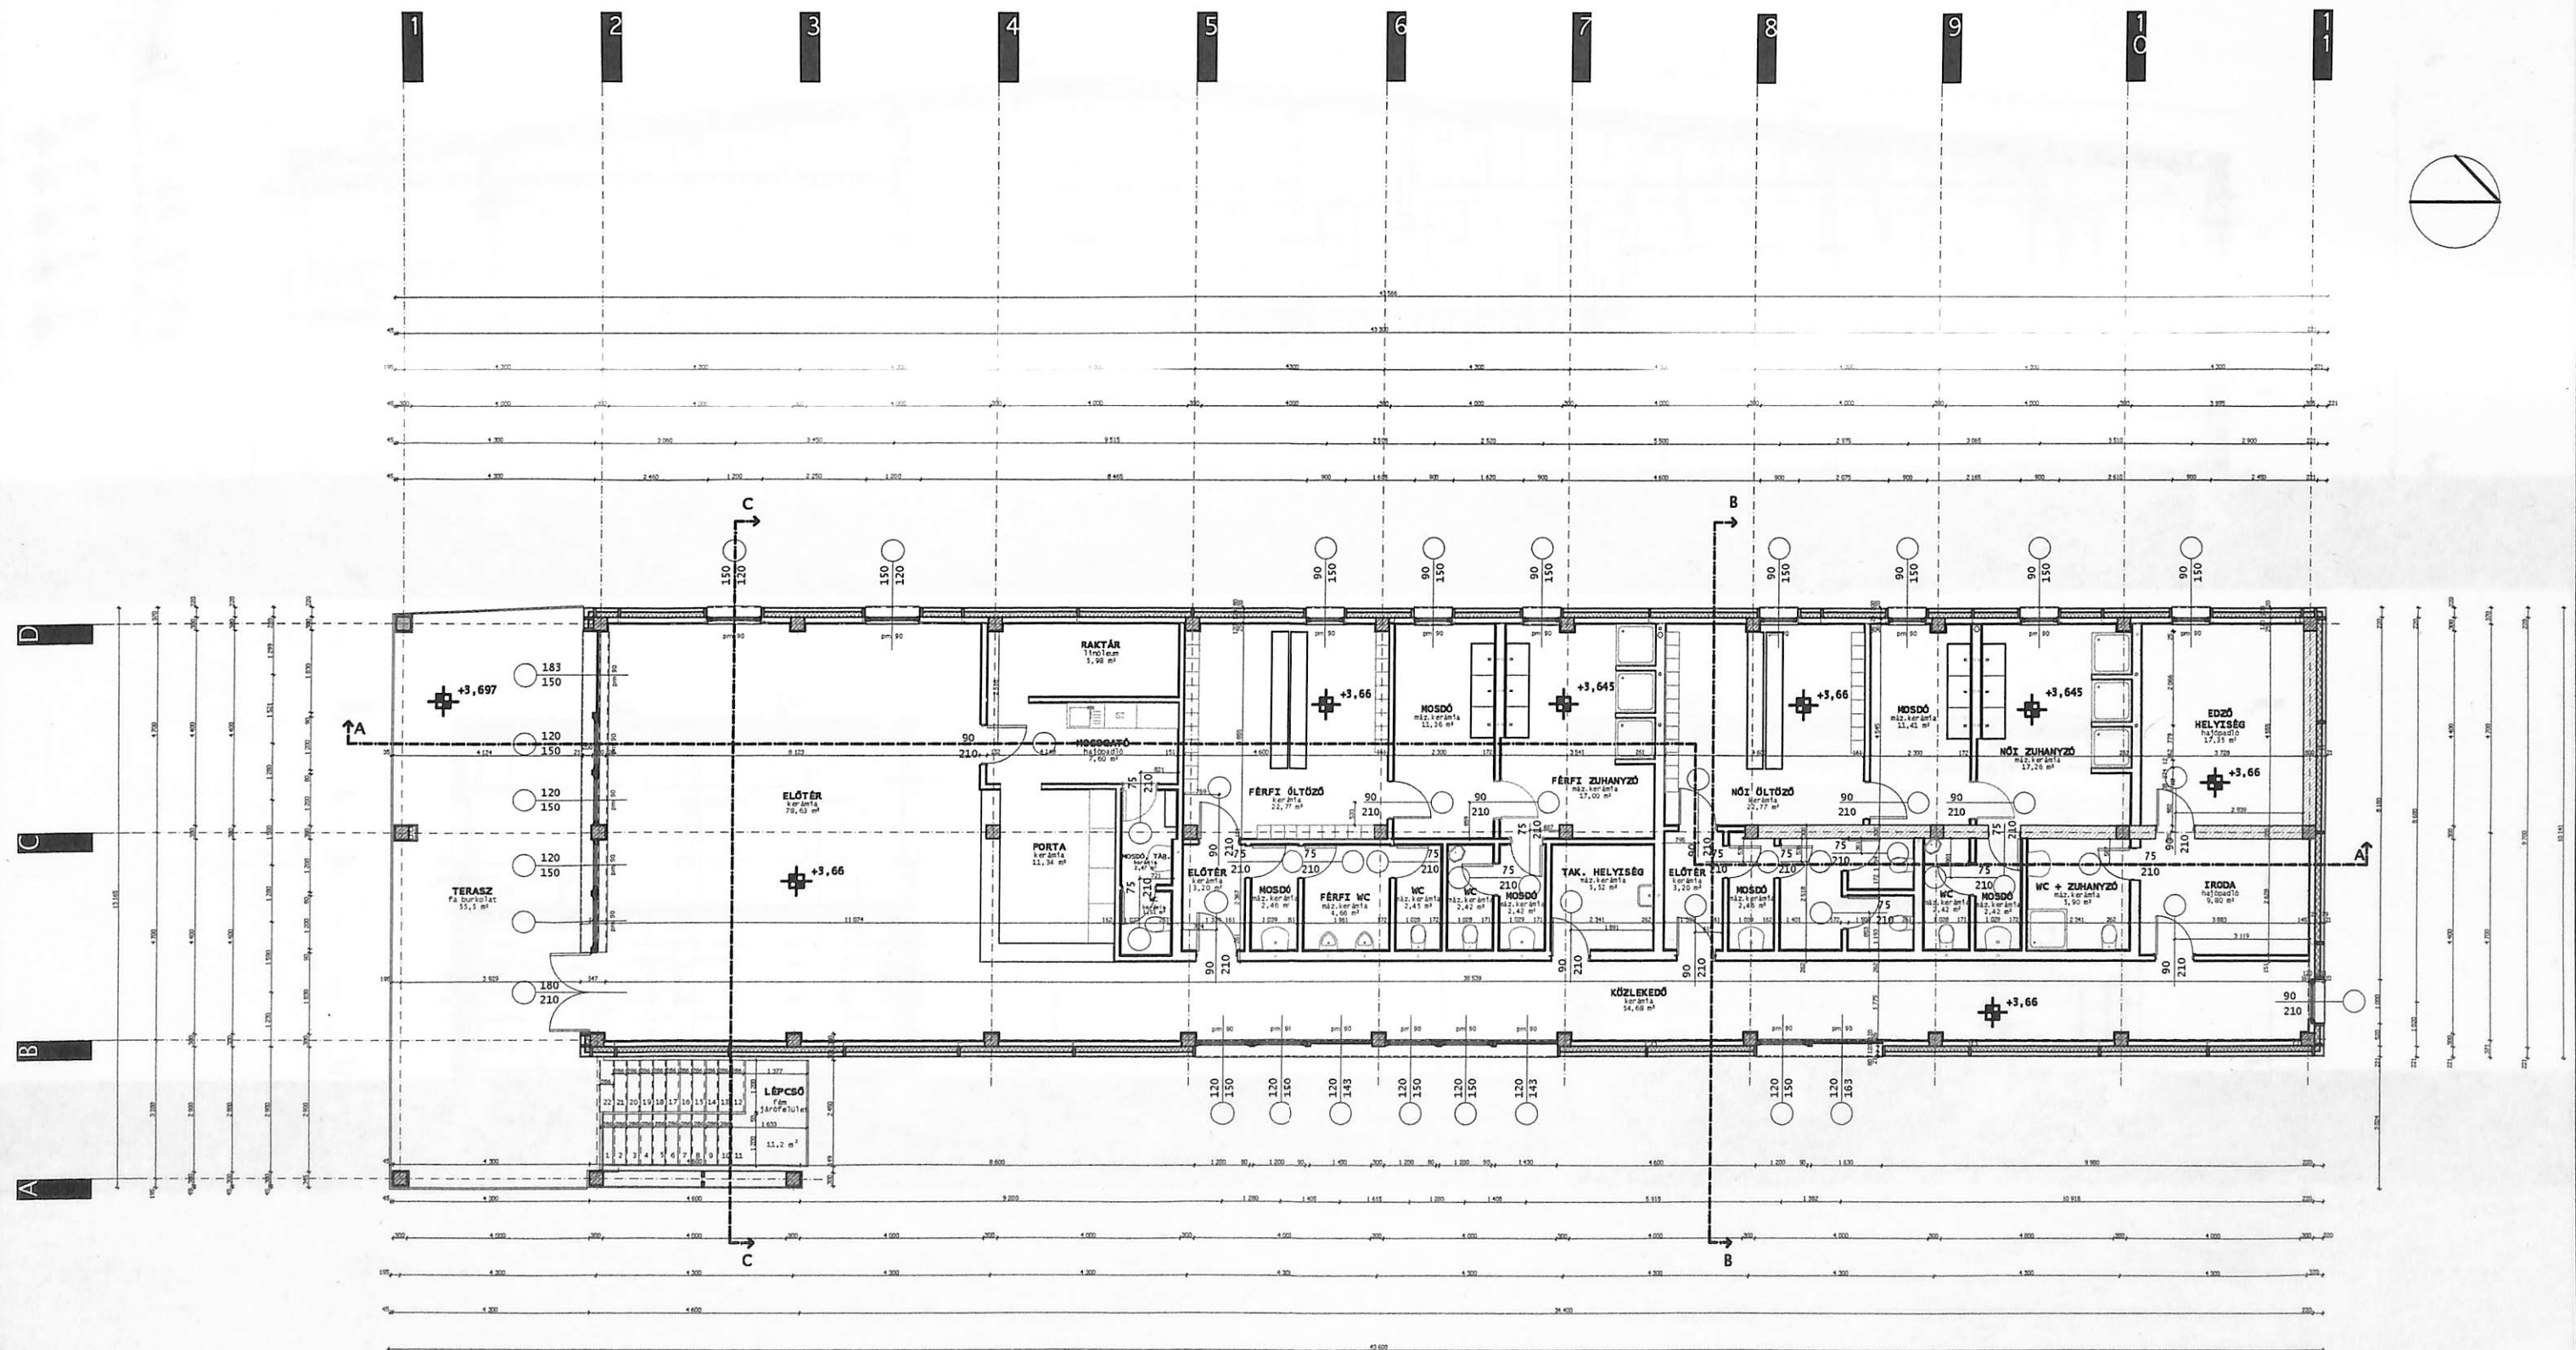
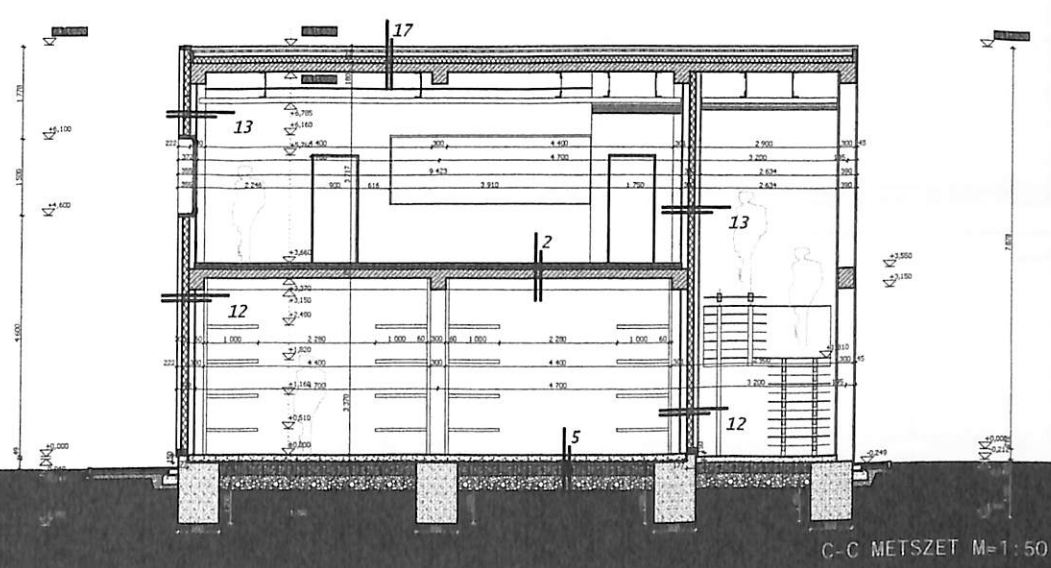
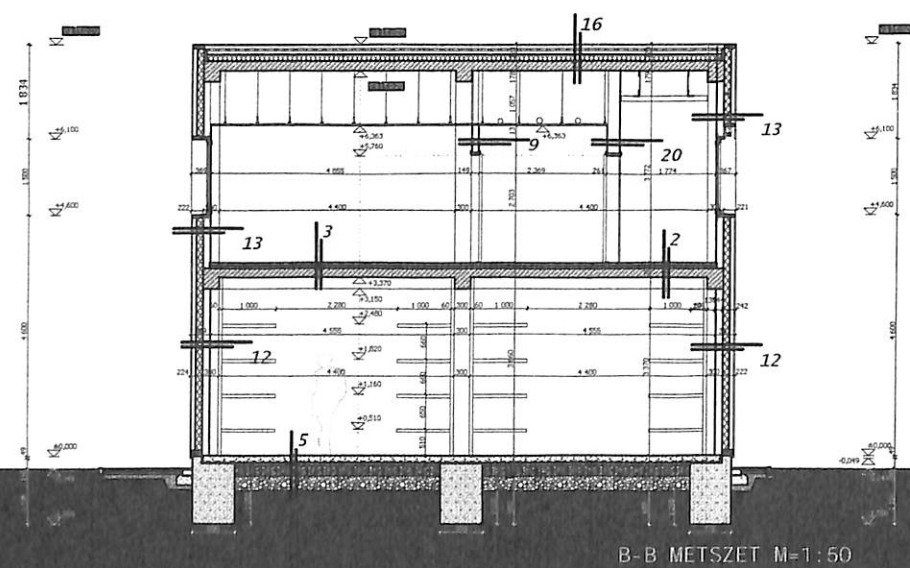


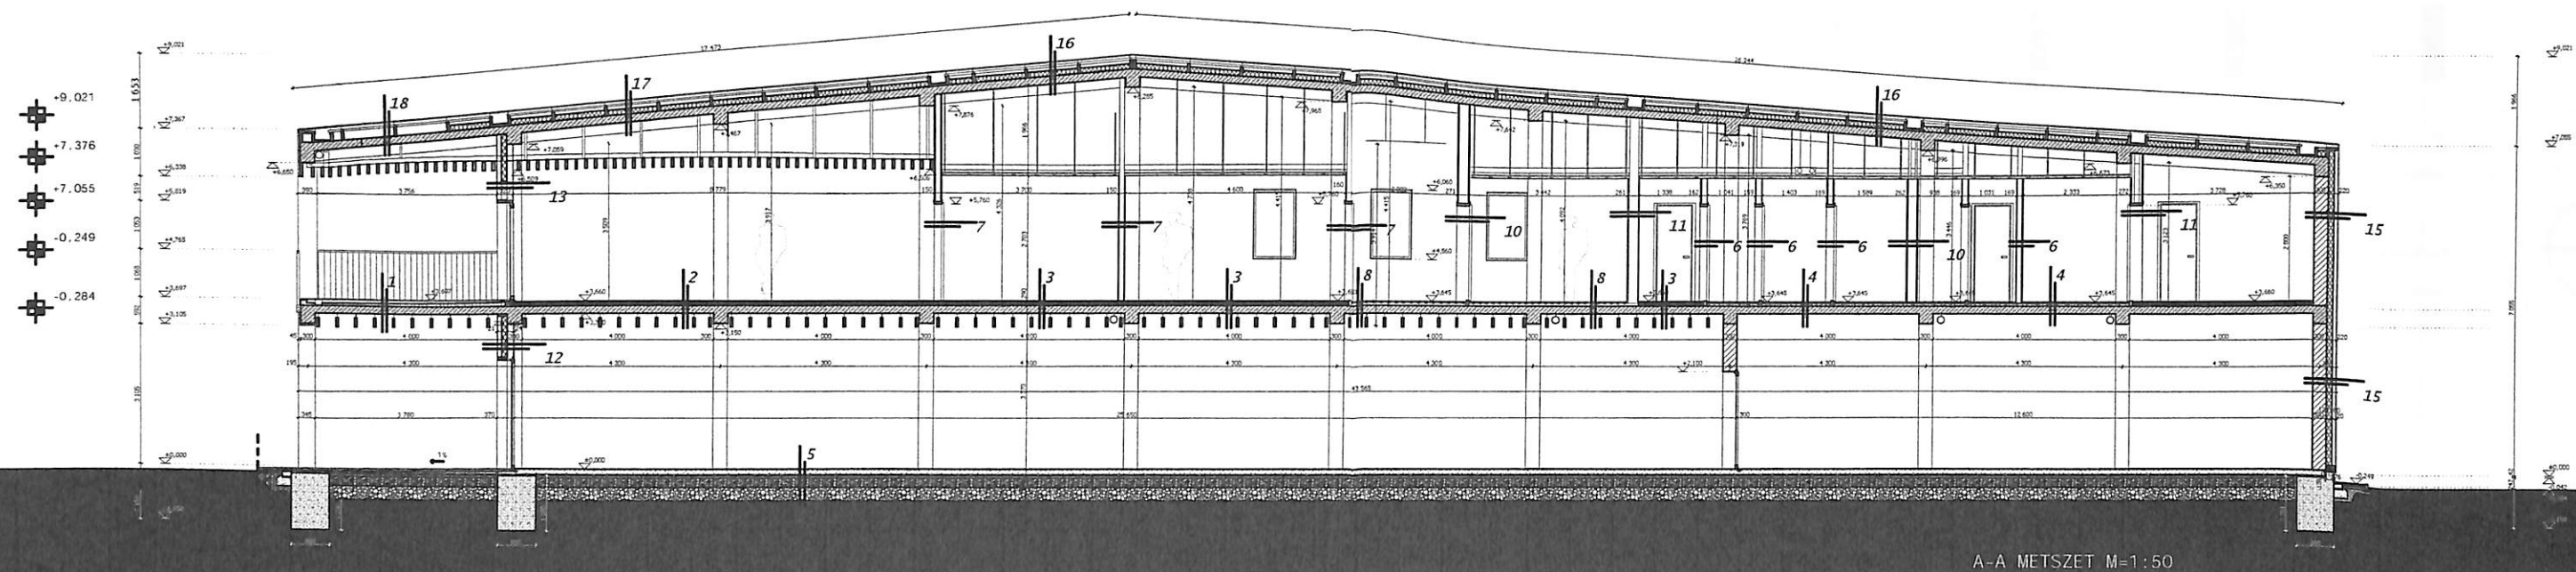


DIPLOMATERV: CSÓNAKHÁZ-SZENTES

EMELETI ALAPRAJZ M=1:50

[illegible]

DIPLOMATERV: CSÓNAKHÁZ-SZENTES


METSZETEK $M=1:50$

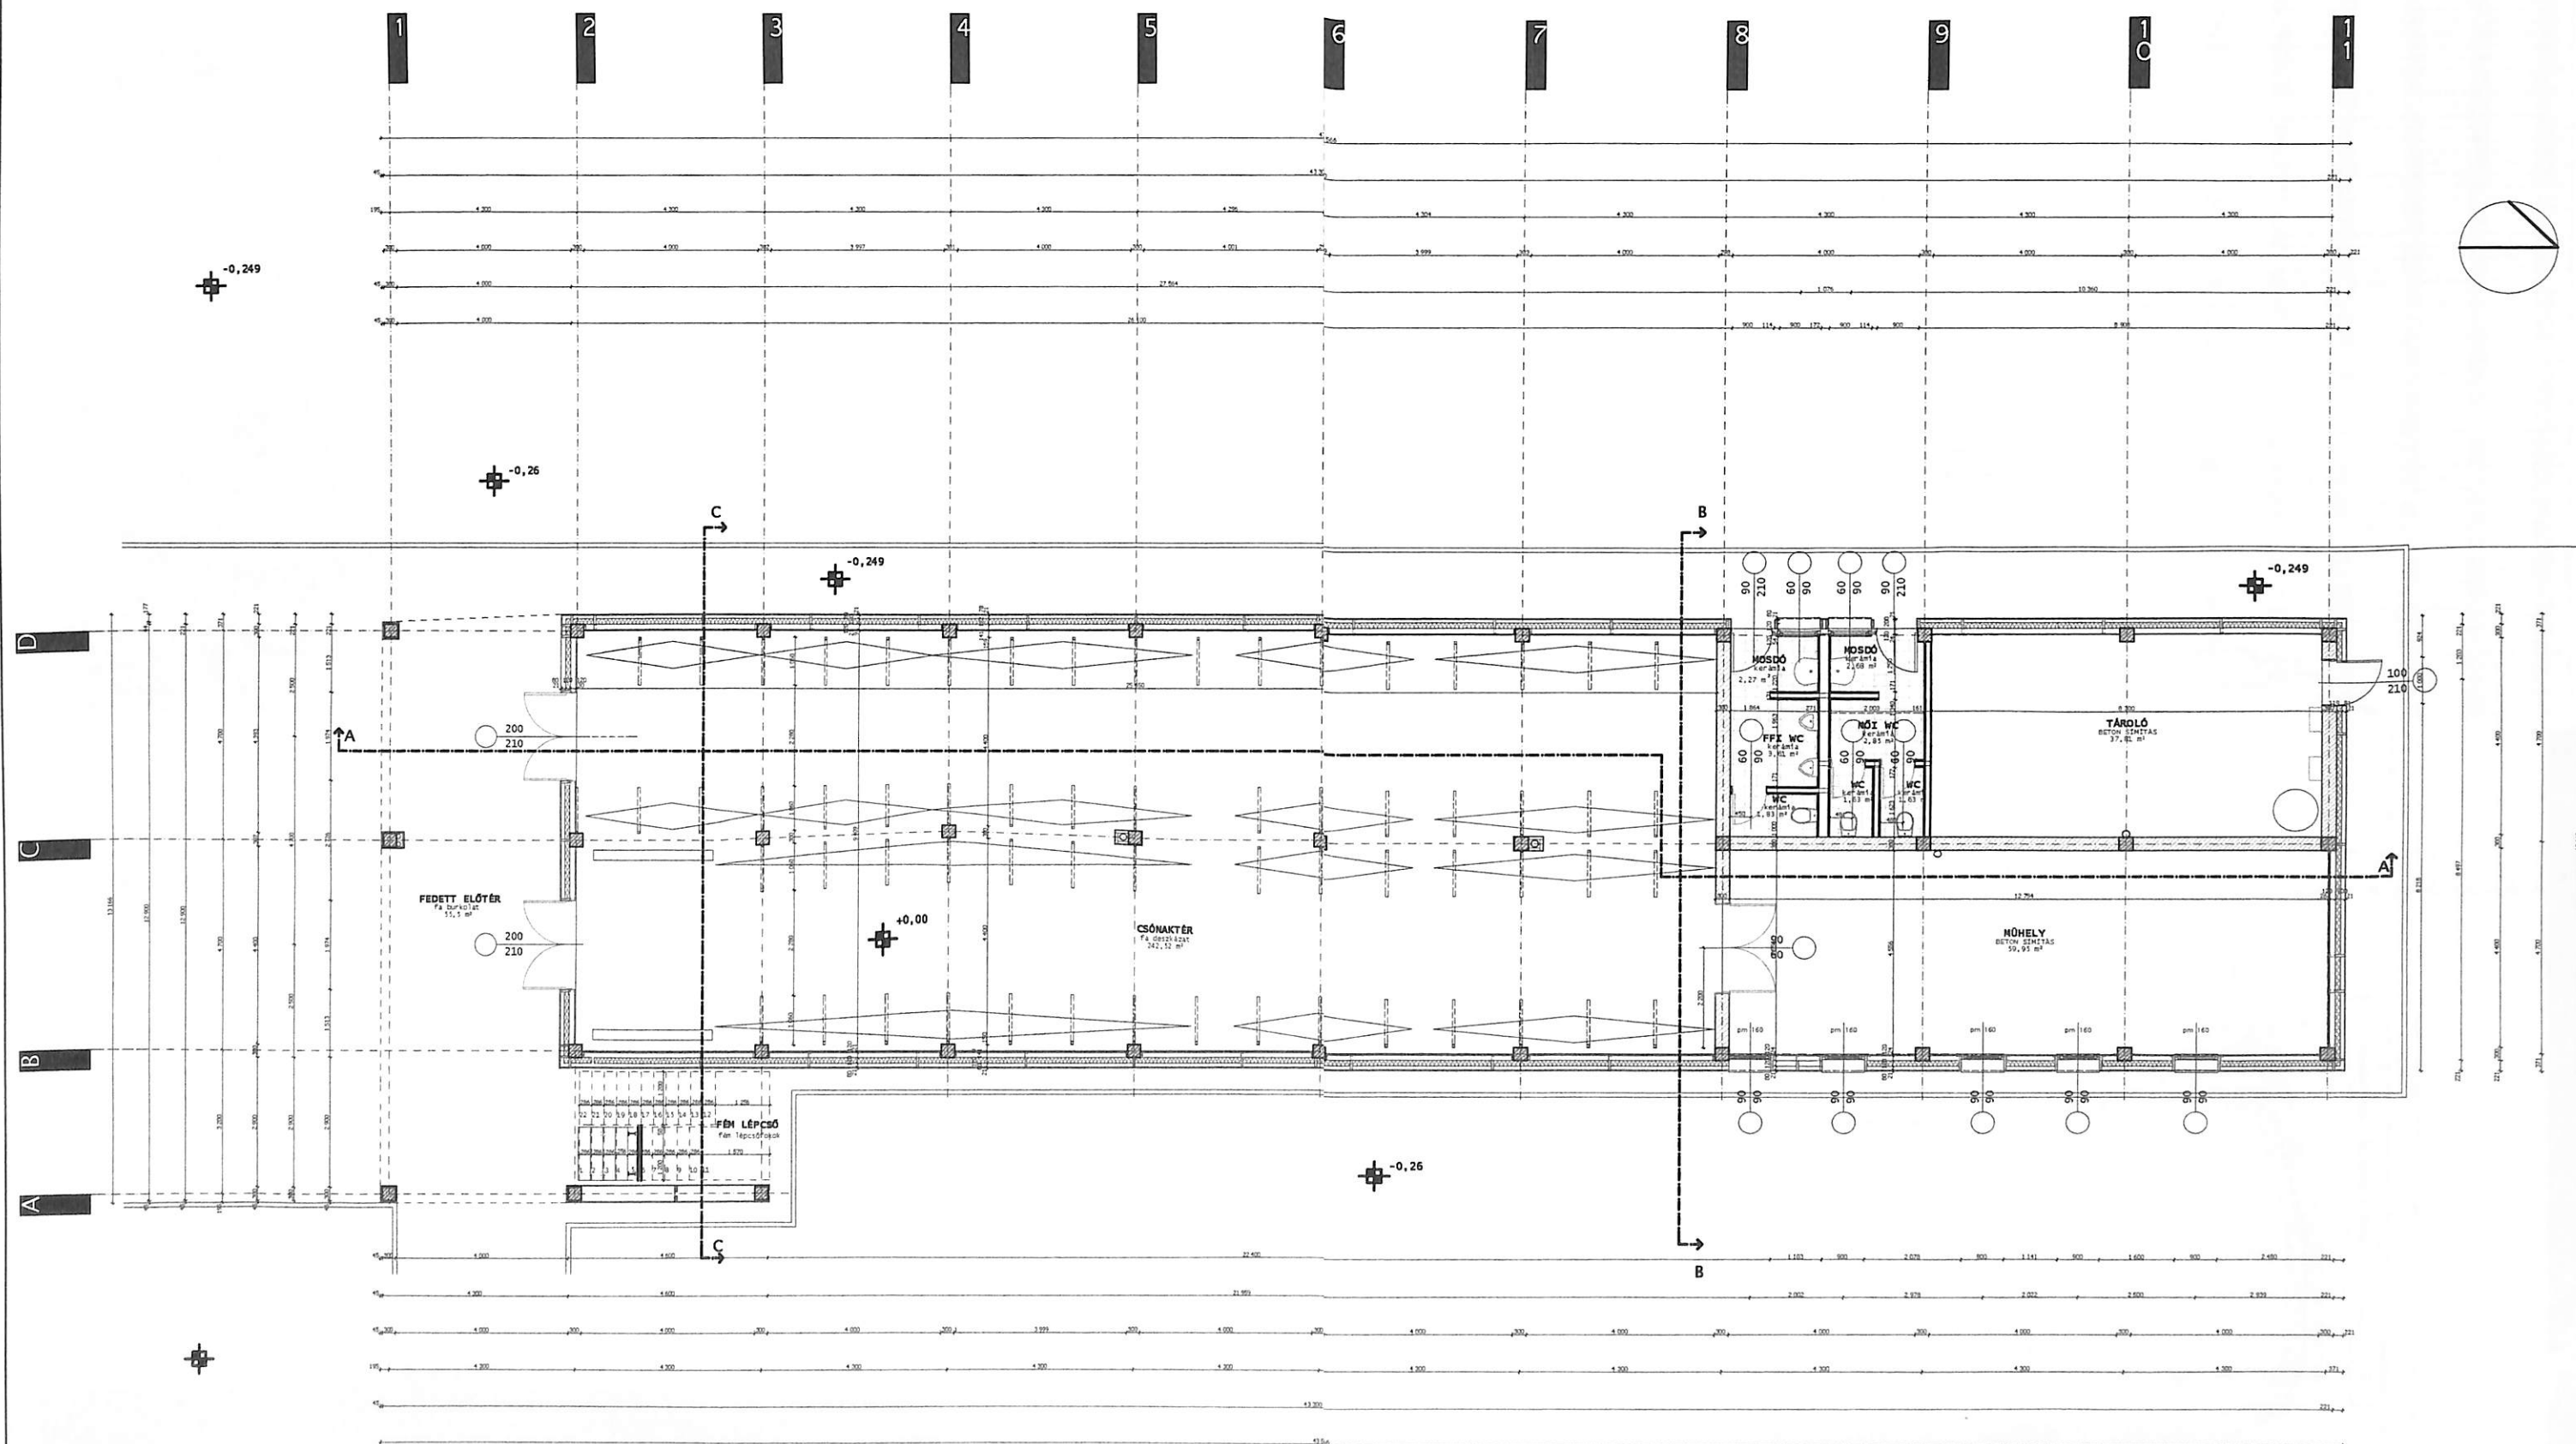


DIPLOMATERV: CSÓNAKHÁZ-SZENTES

FÖLDSZINTI ALAPRAJZ M=1:50


"a" METSZET

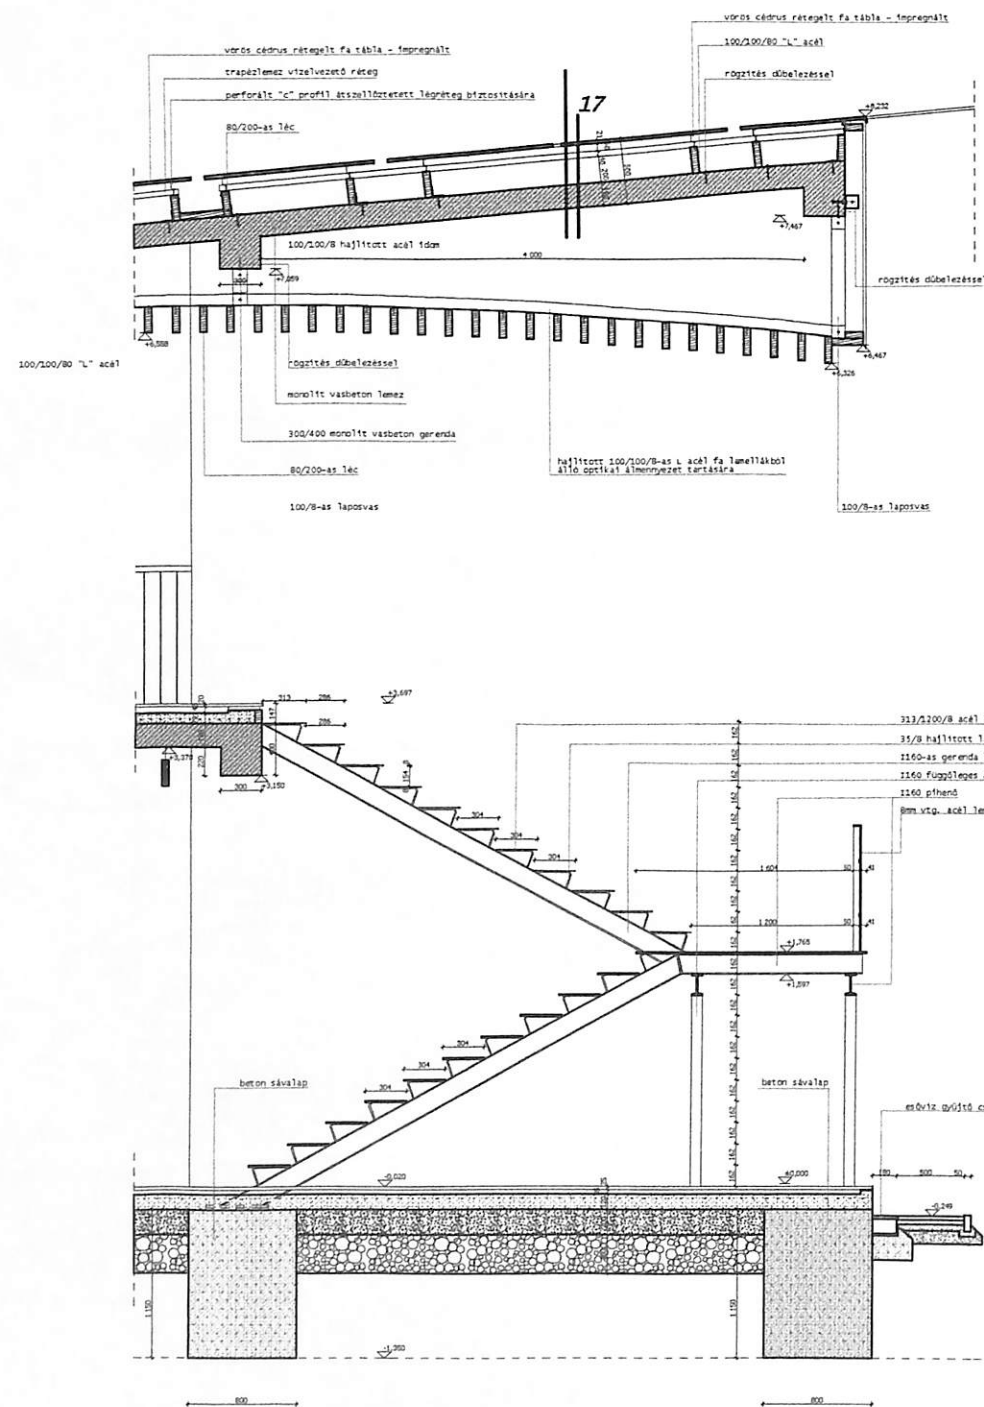


"b" METSZET

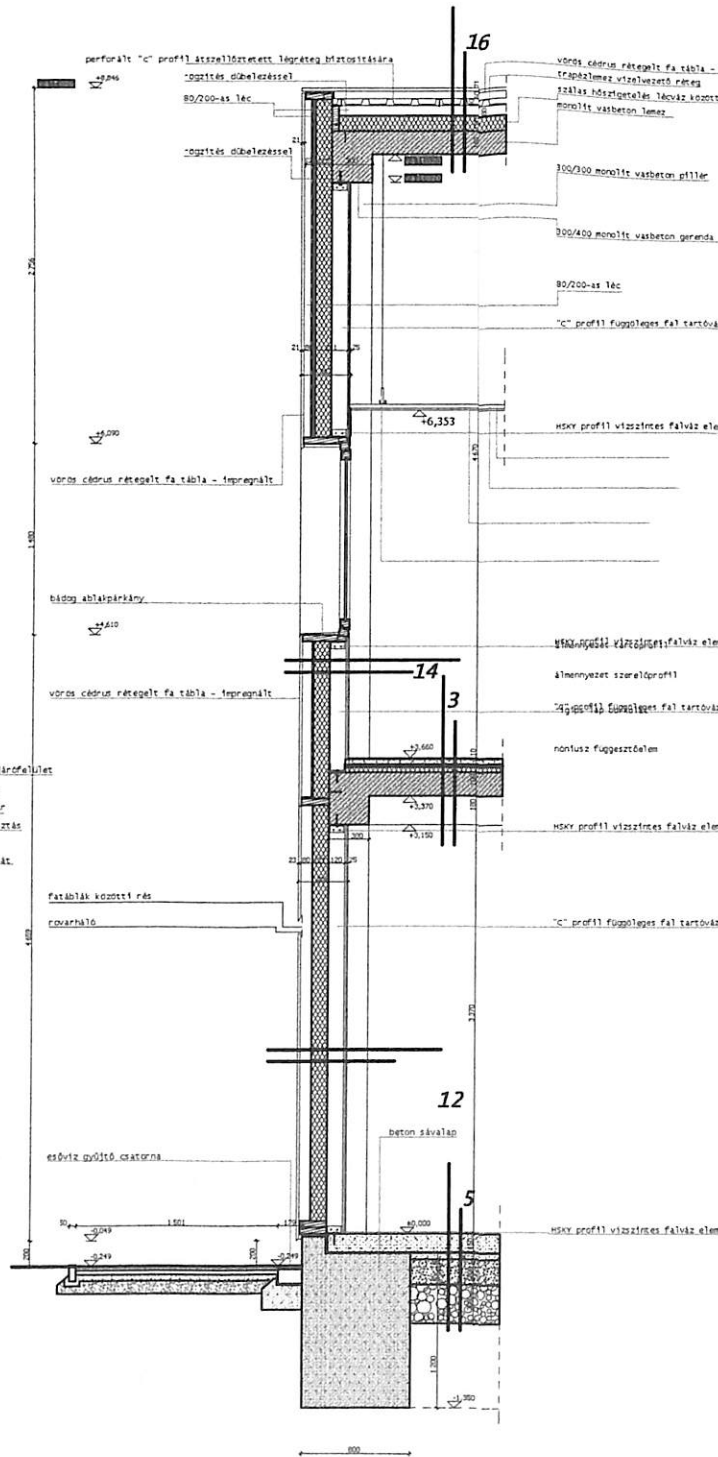

"c" METSZET

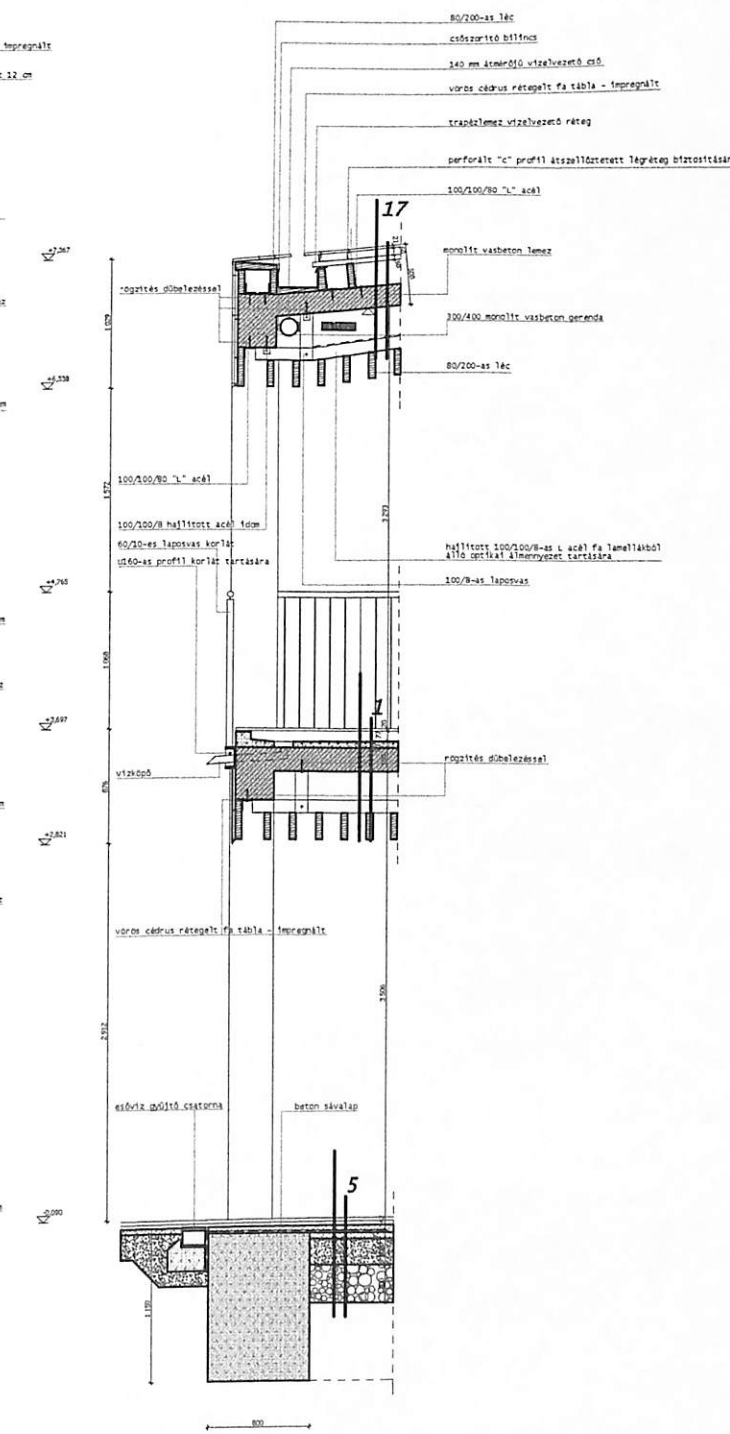

"d" METSZET

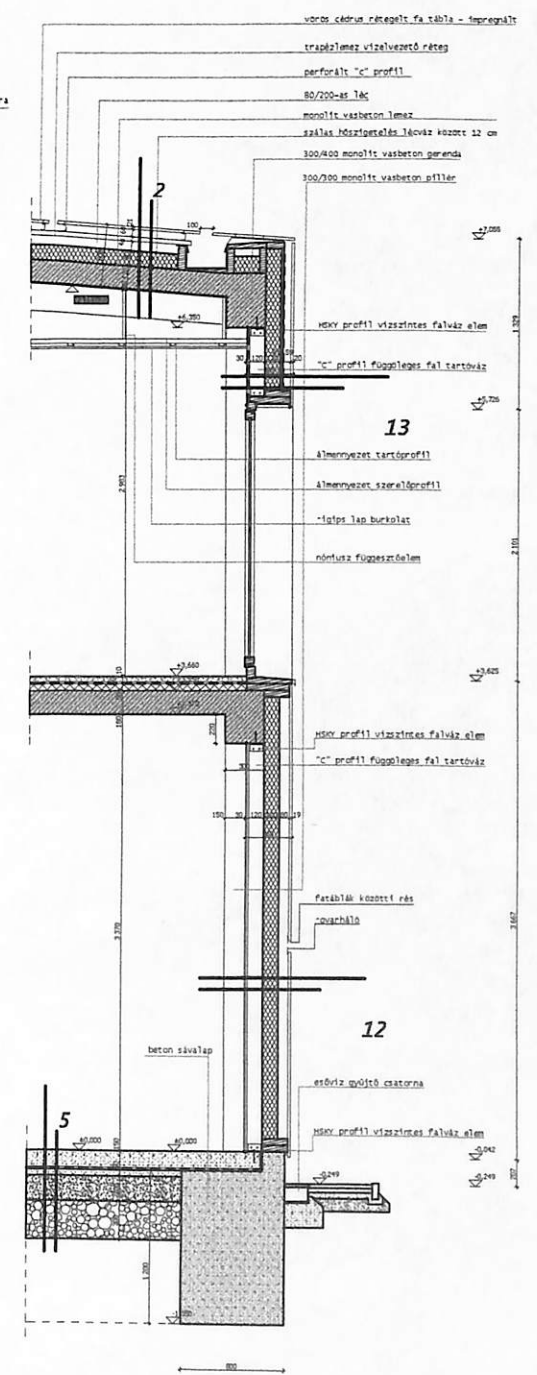

DIPLOMATERV: CSÓNAKHÁZ-SZENTES

FALMETSZETEK M=1:20