

Real-Time GNSS mérési Jegyzőkönyv

=====

Általános adatok

=====

Műszer típusa: CS10
Gyáriszáma (S.No.): 2522423
Felmérő:
Dátum: 2014.02.20
Megjegyzés: -

=====

WGS84-EOV transzformáció elemei

=====

Kordináta rendszer: Hungary2009S
Transzformáció: Hungary2009
CSCSmodell: Hungary2009S
Geoid modell: Hungary2009US
Ellipszoid: GRS 1967

Meghatározott pont száma:RTCM-Ref 0271 pont osztálya:

REF

EOV koordináták: Ant.mag(rov):- Idő:16:11:49
Y= 667568.285
X= 271801.866
h= 252.033

RTK hálózati megoldás:- Mountpoint: -

Észlelés a ponton:- GPS:- GLONASS:- Galileo:- GDOP:-

Vízszintes ponthiba : 0.000 Mag középhiba: 0.000 Térbeli ph.: 0.000

Koordináta középhibák dY: 0.000 dX: 0.000 dh: 0.000

--

Meghatározott pont száma:RTCM-Ref 0211 pont osztálya:

REF

EOV koordináták: Ant.mag(rov):- Idő:16:11:54
Y= 680046.956
X= 223664.218
h= 150.961

RTK hálózati megoldás:- Mountpoint: -

Észlelés a ponton:- GPS:- GLONASS:- Galileo:- GDOP:-

Vízszintes ponthiba : 0.000 Mag középhiba: 0.000 Térbeli ph.: 0.000

Koordináta középhibák dY: 0.000 dX: 0.000 dh: 0.000

--

--

Referencia:RTCM-Ref 0211 Ant.mag(ref): 0.000
Dátum:2014.02.20
Ref koord (ETRS89) X:4081853.500 Y:1441067.230 Z:4668832.739
Vektorösszetevők dX: -1001.244 dY: 131.652 dZ: 844.915

Meghatározott pont száma:101 pont osztálya:
MEAS

EOV koordináták: Ant.mag(rov):2.000 Idő:16:12:48
 Y= 680498.099
 X= 224901.040
 h= 162.709

RTK hálózati megoldás:Nearest Mountpoint:1033_RTK-RTCM3.1-
GLO

Észlelés a ponton:3 GPS:7 GLONASS:6 Galileo:- GDOP:2
Vízszintes ponthiba : 0.005 Mag középhiba: 0.010 Térbeli ph.:
0.011
Koordináta középhibák dY: 0.004 dX: 0.007 dh:
0.008

--

--

Referencia:RTCM-Ref 0211 Ant.mag(ref): 0.000
Dátum:2014.02.20
Ref koord (ETRS89) X:4081853.500 Y:1441067.230 Z:4668832.739
Vektorösszetevők dX: -1006.398 dY: 132.843 dZ: 849.457

Meghatározott pont száma:102 pont osztálya:
MEAS

EOV koordináták: Ant.mag(rov):2.000 Idő:16:13:05
 Y= 680500.906
 X= 224907.414
 h= 163.027

RTK hálózati megoldás:Nearest Mountpoint:1033_RTK-RTCM3.1-
GLO

Észlelés a ponton:3 GPS:9 GLONASS:7 Galileo:- GDOP:1
Vízszintes ponthiba : 0.006 Mag középhiba: 0.009 Térbeli ph.:
0.011
Koordináta középhibák dY: 0.004 dX: 0.006 dh:
0.008

--

--

Referencia:RTCM-Ref 0211 Ant.mag(ref): 0.000
Dátum:2014.02.20
Ref koord (ETRS89) X:4081853.500 Y:1441067.230 Z:4668832.739
Vektorösszetevők dX: -999.519 dY: 134.475 dZ: 842.457

Meghatározott pont száma:103 pont osztálya:
MEAS

EOV koordináták: Ant.mag(rov):2.000 Idő:16:13:24
 Y= 680500.205
 X= 224897.499
 h= 162.638

RTK hálózati megoldás:Nearest Mountpoint:1033_RTK-RTCM3.1-
GLO

Észlelés a ponton:3 GPS:7 GLONASS:6 Galileo:- GDOP:2

Vízszintes ponthiba : 0.007 Mag középhiba: 0.014 Térbeli ph.:
0.016
Koordináta középhibák dY: 0.005 dX: 0.011 dh:
0.010

--

--

Referencia:RTCM-Ref 0211 Ant.mag(ref): 0.000
Dátum:2014.02.20
Ref koord (ETRS89) X:4081853.500 Y:1441067.230 Z:4668832.739
Vektorösszetevők dX: -996.773 dY: 133.989 dZ: 840.055

Meghatározott pont száma:104 pont osztálya:
MEAS

EOV koordináták: Ant.mag(rov):2.000 Idő:16:13:37
Y= 680498.850
X= 224894.079
h= 162.515

RTK hálózati megoldás:Nearest Mountpoint:1033_RTK-RTCM3.1-
GLO

Észlelés a ponton:3 GPS:6 GLONASS:6 Galileo:- GDOP:2
Vízszintes ponthiba : 0.007 Mag középhiba: 0.016 Térbeli ph.:
0.017
Koordináta középhibák dY: 0.004 dX: 0.012 dh:
0.012

--

--

Referencia:RTCM-Ref 0211 Ant.mag(ref): 0.000
Dátum:2014.02.20
Ref koord (ETRS89) X:4081853.500 Y:1441067.230 Z:4668832.739
Vektorösszetevők dX: -1000.549 dY: 140.998 dZ: 841.517

Meghatározott pont száma:105 pont osztálya:
MEAS

EOV koordináták: Ant.mag(rov):2.000 Idő:16:13:53
Y= 680506.706
X= 224896.012
h= 162.761

RTK hálózati megoldás:Nearest Mountpoint:1033_RTK-RTCM3.1-
GLO

Észlelés a ponton:3 GPS:7 GLONASS:5 Galileo:- GDOP:2
Vízszintes ponthiba : 0.008 Mag középhiba: 0.015 Térbeli ph.:
0.017
Koordináta középhibák dY: 0.006 dX: 0.011 dh:
0.012

--

--

Referencia:RTCM-Ref 0211 Ant.mag(ref): 0.000
Dátum:2014.02.20
Ref koord (ETRS89) X:4081853.500 Y:1441067.230 Z:4668832.739
Vektorösszetevők dX: -996.952 dY: 140.368 dZ: 838.359

Meghatározott pont száma:106
MEAS

pont osztálya:

EOV koordináták:

Ant.mag(rov):2.000 Idő:16:14:15

Y= 680504.937

X= 224891.523

h= 162.592

RTK hálózati megoldás:Nearest

Mountpoint:1033_RTK-RTCM3.1-

GLO

Észlelés a ponton:3

GPS:7 GLONASS:6 Galileo:- GDOP:2

Vízszintes ponthiba : 0.006 Mag középhiba: 0.012 Térbeli ph.:
0.013

Koordináta középhibák dY: 0.005

dX: 0.008

dh:

0.009

--

--

Referencia:RTCM-Ref 0211

Ant.mag(ref): 0.000

Dátum:2014.02.20

Ref koord (ETRS89) X:4081853.500

Y:1441067.230

Z:4668832.739

Vektorösszetevők dX: -1001.718

dY: 145.095

dZ: 841.523

Meghatározott pont száma:107

pont osztálya:

MEAS

EOV koordináták:

Ant.mag(rov):2.000 Idő:16:14:38

Y= 680510.959

X= 224895.845

h= 162.942

RTK hálózati megoldás:Nearest

Mountpoint:1033_RTK-RTCM3.1-

GLO

Észlelés a ponton:3

GPS:8 GLONASS:6 Galileo:- GDOP:1

Vízszintes ponthiba : 0.008 Mag középhiba: 0.013 Térbeli ph.:
0.016

Koordináta középhibák dY: 0.007

dX: 0.010

dh:

0.010

--

--

Referencia:RTCM-Ref 0211

Ant.mag(ref): 0.000

Dátum:2014.02.20

Ref koord (ETRS89) X:4081853.500

Y:1441067.230

Z:4668832.739

Vektorösszetevők dX: -1007.005

dY: 146.061

dZ: 845.966

Meghatározott pont száma:108

pont osztálya:

MEAS

EOV koordináták:

Ant.mag(rov):2.000 Idő:16:15:01

Y= 680513.597

X= 224902.299

h= 163.053

RTK hálózati megoldás:Nearest

Mountpoint:1033_RTK-RTCM3.1-

GLO

Észlelés a ponton:3

GPS:9 GLONASS:7 Galileo:- GDOP:1

Vízszintes ponthiba : 0.008 Mag középhiba: 0.012 Térbeli ph.:
0.014

Koordináta középhibák dY: 0.006

dX: 0.009

dh:

0.010

--

--
Referencia:RTCM-Ref 0211 Ant.mag(ref): 0.000
Dátum:2014.02.20
Ref koord (ETRS89) X:4081853.500 Y:1441067.230 Z:4668832.739
Vektorösszetevők dX: -1008.182 dY: 142.590 dZ: 848.301

Meghatározott pont száma:109

pont osztálya:

MEAS

EOV koordináták:

Ant.mag(rov):2.000 Idő:16:15:19

Y= 680510.700

X= 224905.532

h= 163.235

RTK hálózati megoldás:Nearest

Mountpoint:1033_RTK-RTCM3.1-

GLO

Észlelés a ponton:3

GPS:9 GLONASS:5 Galileo:- GDOP:1

Vízszintes ponthiba : 0.006 Mag középhiba: 0.011 Térbeli ph.:
0.013

Koordináta középhibák dY: 0.005

dX: 0.008

dh:

0.008

--

--
Referencia:RTCM-Ref 0211 Ant.mag(ref): 0.000

Dátum:2014.02.20

Ref koord (ETRS89) X:4081853.500 Y:1441067.230 Z:4668832.739

Vektorösszetevők dX: -1008.000 dY: 136.303 dZ: 849.992

Meghatározott pont száma:110

pont osztálya:

MEAS

EOV koordináták:

Ant.mag(rov):2.000 Idő:16:15:36

Y= 680504.698

X= 224908.060

h= 163.178

RTK hálózati megoldás:Nearest

Mountpoint:1033_RTK-RTCM3.1-

GLO

Észlelés a ponton:3

GPS:6 GLONASS:4 Galileo:- GDOP:3

Vízszintes ponthiba : 0.009 Mag középhiba: 0.013 Térbeli ph.:
0.016

Koordináta középhibák dY: 0.005

dX: 0.008

dh:

0.013

--

--
Referencia:RTCM-Ref 0211 Ant.mag(ref): 0.000

Dátum:2014.02.20

Ref koord (ETRS89) X:4081853.500 Y:1441067.230 Z:4668832.739

Vektorösszetevők dX: -996.513 dY: 114.126 dZ: 845.693

Meghatározott pont száma:111

pont osztálya:

MEAS

EOV koordináták:

Ant.mag(rov):2.000 Idő:16:16:20

Y= 680479.992

X= 224902.486

h= 162.348
RTK hálózati megoldás:Nearest Mountpoint:1033_RTK-RTCM3.1-
GLO
Észlelés a ponton:3 GPS:9 GLONASS:7 Galileo:- GDOP:1
Vízszintes ponthiba : 0.005 Mag középhiba: 0.008 Térbeli ph.:
0.009
Koordináta középhibák dY: 0.004 dX: 0.005 dh:
0.006

--

--

Referencia:RTCM-Ref 0211 Ant.mag(ref): 0.000
Dátum:2014.02.20
Ref koord (ETRS89) X:4081853.500 Y:1441067.230 Z:4668832.739
Vektorösszetevők dX: -1006.996 dY: 114.023 dZ: 855.339

Meghatározott pont száma:112 pont osztálya:
MEAS
EOV koordináták: Ant.mag(rov):2.000 Idő:16:16:48
Y= 680483.314
X= 224916.333
h= 162.727

RTK hálózati megoldás:Nearest Mountpoint:1033_RTK-RTCM3.1-
GLO
Észlelés a ponton:3 GPS:8 GLONASS:6 Galileo:- GDOP:2
Vízszintes ponthiba : 0.007 Mag középhiba: 0.012 Térbeli ph.:
0.014
Koordináta középhibák dY: 0.005 dX: 0.009 dh:
0.009

--

--

Referencia:RTCM-Ref 0211 Ant.mag(ref): 0.000
Dátum:2014.02.20
Ref koord (ETRS89) X:4081853.500 Y:1441067.230 Z:4668832.739
Vektorösszetevők dX: -991.661 dY: 131.516 dZ: 835.992

Meghatározott pont száma:113 pont osztálya:
MEAS
EOV koordináták: Ant.mag(rov):2.000 Idő:16:17:31
Y= 680494.845
X= 224888.366
h= 162.233

RTK hálózati megoldás:Nearest Mountpoint:1033_RTK-RTCM3.1-
GLO
Észlelés a ponton:3 GPS:7 GLONASS:6 Galileo:- GDOP:2
Vízszintes ponthiba : 0.005 Mag középhiba: 0.009 Térbeli ph.:
0.011
Koordináta középhibák dY: 0.004 dX: 0.006 dh:
0.008

--

--

Referencia:RTCM-Ref 0211 Ant.mag(ref): 0.000
Dátum:2014.02.20

Ref koord (ETRS89) X:4081853.500 Y:1441067.230 Z:4668832.739
Vektorösszetevők dX: -992.553 dY: 150.690 dZ: 830.975

Meghatározott pont száma:114
MEAS

pont osztálya:

EOV koordináták:

Ant.mag(rov):2.000 Idő:16:17:53

Y= 680513.259

X= 224880.985

h= 162.297

RTK hálózati megoldás:Nearest

Mountpoint:1033_RTK-RTCM3.1-

GLO

Észlelés a ponton:3 GPS:7 GLONASS:6 Galileo:- GDOP:2

Vízszintes ponthiba : 0.006 Mag középhiba: 0.010 Térbeli ph.:

0.012

Koordináta középhibák dY: 0.004

dX: 0.007

dh:

0.009

--

--

Referencia:RTCM-Ref 0211

Ant.mag(ref): 0.000

Dátum:2014.02.20

Ref koord (ETRS89) X:4081853.500

Y:1441067.230

Z:4668832.739

Vektorösszetevők dX: -994.138

dY: 212.991

dZ: 811.401

Meghatározott pont száma:115
MEAS

pont osztálya:

EOV koordináták:

Ant.mag(rov):2.000 Idő:16:18:52

Y= 680572.667

X= 224853.873

h= 160.937

RTK hálózati megoldás:Nearest

Mountpoint:1033_RTK-RTCM3.1-

GLO

Észlelés a ponton:3 GPS:9 GLONASS:7 Galileo:- GDOP:1

Vízszintes ponthiba : 0.005 Mag középhiba: 0.007 Térbeli ph.:

0.009

Koordináta középhibák dY: 0.003

dX: 0.005

dh:

0.006

--

--

Referencia:RTCM-Ref 0211

Ant.mag(ref): 0.000

Dátum:2014.02.20

Ref koord (ETRS89) X:4081853.500

Y:1441067.230

Z:4668832.739

Vektorösszetevők dX: -1006.540

dY: 214.405

dZ: 822.312

Meghatározott pont száma:116
MEAS

pont osztálya:

EOV koordináták:

Ant.mag(rov):2.000 Idő:16:19:17

Y= 680578.049

X= 224869.546

h= 161.363

RTK hálózati megoldás:Nearest

Mountpoint:1033_RTK-RTCM3.1-

GLO

Észlelés a ponton:3 GPS:9 GLONASS:7 Galileo:- GDOP:1

Vízszintes ponthiba : 0.005 Mag középhiba: 0.008 Térbeli ph.:

0.010

Koordináta középhibák dY: 0.004 dX: 0.006 dh:
0.007

--

--

Referencia:RTCM-Ref 0211 Ant.mag(ref): 0.000
Dátum:2014.02.20
Ref koord (ETRS89) X:4081853.500 Y:1441067.230 Z:4668832.739
Vektorösszetevők dX: -1006.834 dY: 212.674 dZ: 823.403

Meghatározott pont száma:117 pont osztálya:
MEAS

EOV koordináták: Ant.mag(rov):2.000 Idő:16:19:27
Y= 680576.507
X= 224870.905
h= 161.588

RTK hálózati megoldás:Nearest Mountpoint:1033_RTK-RTCM3.1-
GLO

Észlelés a ponton:3 GPS:9 GLONASS:7 Galileo:- GDOP:1
Vízszintes ponthiba : 0.004 Mag középhiba: 0.007 Térbeli ph.:
0.008

Koordináta középhibák dY: 0.003 dX: 0.005 dh:
0.006

--

--

Referencia:RTCM-Ref 0211 Ant.mag(ref): 0.000
Dátum:2014.02.20
Ref koord (ETRS89) X:4081853.500 Y:1441067.230 Z:4668832.739
Vektorösszetevők dX: -1008.926 dY: 185.013 dZ: 834.755

Meghatározott pont száma:118 pont osztálya:
MEAS

EOV koordináták: Ant.mag(rov):2.000 Idő:16:20:02
Y= 680551.043
X= 224886.689
h= 162.364

RTK hálózati megoldás:Nearest Mountpoint:1033_RTK-RTCM3.1-
GLO

Észlelés a ponton:3 GPS:8 GLONASS:7 Galileo:- GDOP:1
Vízszintes ponthiba : 0.006 Mag középhiba: 0.009 Térbeli ph.:
0.011

Koordináta középhibák dY: 0.004 dX: 0.007 dh:
0.007

--

--

Referencia:RTCM-Ref 0211 Ant.mag(ref): 0.000
Dátum:2014.02.20
Ref koord (ETRS89) X:4081853.500 Y:1441067.230 Z:4668832.739
Vektorösszetevők dX: -1008.207 dY: 183.913 dZ: 834.276

Meghatározott pont száma:119 pont osztálya:
MEAS

EOV koordináták: Ant.mag(rov):2.000 Idő:16:20:11

Y= 680549.769
X= 224886.129
h= 162.222
RTK hálózati megoldás:Nearest Mountpoint:1033_RTK-RTCM3.1-
GLO
Észlelés a ponton:3 GPS:8 GLONASS:7 Galileo:- GDOP:1
Vízszintes ponthiba : 0.005 Mag középhiba: 0.009 Térbeli ph.:
0.010
Koordináta középhibák dY: 0.004 dX: 0.006 dh:
0.007

--

--

Referencia:RTCM-Ref 0211 Ant.mag(ref): 0.000
Dátum:2014.02.20
Ref koord (ETRS89) X:4081853.500 Y:1441067.230 Z:4668832.739
Vektorösszetevők dX: -1008.396 dY: 152.086 dZ: 845.604

Meghatározott pont száma:120 pont osztálya:
MEAS

EOV koordináták: Ant.mag(rov):2.000 Idő:16:20:52
Y= 680519.745
X= 224901.574
h= 163.257

RTK hálózati megoldás:Nearest Mountpoint:1033_RTK-RTCM3.1-
GLO
Észlelés a ponton:3 GPS:9 GLONASS:7 Galileo:- GDOP:1
Vízszintes ponthiba : 0.007 Mag középhiba: 0.010 Térbeli ph.:
0.012
Koordináta középhibák dY: 0.005 dX: 0.007 dh:
0.008

--

Leica "Ha számít a pontosság"

Az exportáló fájlt írta: Závodi Péter
Leica Geosystems Hungary Kft (2011)

KOORDIN 罷 AJEGYZ 營
MONOR
10573/2 hrsz

羣 vett birtokhat 醜 pontok
Koordin 醫醜

1100	680476.820	224893.380	4114
1101	680481.180	224917.810	4114
1102	680504.330	224909.840	4315
1103	680532.750	224899.030	4315
1104	680549.630	224889.390	4315
1105	680575.820	224872.430	4315
1106	680578.390	224870.770	4315
1107	680573.440	224856.530	4315
1108	680524.530	224878.470	4315

蓀黠 et sarokpontok
Koordin 醫醜

4000	680501.178	224899.795	3236
4001	680503.908	224906.203	3236
4002	680509.960	224903.766	3236
4003	680507.265	224897.334	3236

GPS-el m 開 t pontok
Koordin 醫醜

101	680498.100	224901.040	0 聞黠 et fals 韜 j 醬 ak vet 韃 ett pontjai
102	680500.910	224907.410	0 //
103	680500.200	224897.500	0 //
104	680498.850	224894.080	0 //
105	680506.710	224896.010	0 //
106	680504.940	224891.520	0 //
107	680510.960	224895.840	0 //
108	680513.600	224902.300	0 //
109	680510.700	224905.530	0 //
110	680504.700	224908.060	0 //
111	680479.990	224902.490	0 ker 韃閱
112	680483.310	224916.330	0 //
113	680494.840	224888.370	0 //
114	680513.260	224880.980	0 //
115	680572.670	224853.870	0 //
116	680578.050	224869.550	0 //
117	680576.510	224870.900	0 //
118	680551.040	224886.690	0 //
119	680549.770	224886.130	0 //
120	680519.740	224901.570	0 //
121	680478.204	224895.045	0 //


szalaggal m 開 t pontok

Koordin 醫 酩

122	680472.829	224872.514	0 ker 鍵 閥
123	680485.094	224932.570	0 //

Kérdés	Érték	
A felmérésbe vont ingatlanok övezeti besorolása (db)		
Mg-GKSZ-be tartozó ingatlanok száma	855	
MK övezetbe tartozó ingatlanok száma	1513	
Az Mg-GKSZ (pincék) övezetben lévő épületek száma (db)	657	
Az MK (zártkert) övezetben lévő épületek száma (db)	863	
Épületek száma terület-együttesenként (db)	1537	
Alsó-Strázsa	291	
Felső-Strázsa	367	
Forrás	30	
Laposhegy	169	
Téglagyári pincék	266	
Vágóhídi pincék	124	
Völgykút	164	
Temetőhegy	70	
Közművek, közműpótlók területegyüttesenként		
Villany - Alsó-Strázsa (%)	85%	
Villany - Felső-Strázsa (%)	85%	
Villany - Forrás (%)	80%	
Villany - Laposhegy (%)	96%	
Villany - Téglagyári pincék (%)	83%	
Villany - Vágóhídi pincék (%)	97%	
Villany - Völgykút (%)	97%	
Villany - Temetőhegy (%)	100%	
Víz - Alsó-Strázsa (%)	35%	
Víz - Felső-Strázsa (%)	29%	
Víz - Forrás (%)	57%	
Víz - Laposhegy (%)	70%	
Víz - Téglagyári pincék (%)	14%	
Víz - Vágóhídi pincék (%)	44%	
Víz - Völgykút (%)	70%	
Víz - Temetőhegy (%)	57%	
Szennyvíz - Alsó-Strázsa (%)	4%	
Szennyvíz - Felső-Strázsa (%)	2%	
Szennyvíz - Forrás (%)	0%	
Szennyvíz - Laposhegy (%)	6%	
Szennyvíz - Téglagyári pincék (%)	0%	
Szennyvíz - Vágóhídi pincék (%)	1%	
Szennyvíz - Völgykút (%)	13%	
Szennyvíz - Temetőhegy (%)	4%	
Gáz - Alsó-Strázsa (%)	1%	
Gáz - Felső-Strázsa (%)	0%	
Gáz - Forrás (%)	0%	
Gáz - Laposhegy (%)	2%	
Gáz - Téglagyári pincék (%)	0%	
Gáz - Vágóhídi pincék (%)	0%	
Gáz - Völgykút (%)	1%	
Gáz - Temetőhegy (%)	3%	
Telefon, kábel TV - Alsó-Strázsa (%)	2%	90%
Telefon, kábel TV - Felső-Strázsa (%)	0%	80%
Telefon, kábel TV - Forrás (%)	0%	70%
Telefon, kábel TV - Laposhegy (%)	11%	60%
Telefon, kábel TV - Téglagyári pincék (%)	2%	50%
Telefon, kábel TV - Vágóhídi pincék (%)	1%	40%
Telefon, kábel TV - Völgykút (%)	13%	30%
Telefon, kábel TV - Temetőhegy (%)	10%	20%
		10%

Alsó-Strázsa	50%
Felső-Strázsa	64%
Forrás	77%
Laposhegy	76%
Téglagyári pincék	48%
Vágóhídi pincék	72%
Völgykút	64%
Temetőhegy	61%
Gépjármű útkapcsolat részegységenként (%)	
Alsó-Strázsa	66%
Felső-Strázsa	92%
Forrás	98%
Laposhegy	93%
Téglagyári pincék	93%
Vágóhídi pincék	100%
Völgykút	82%
Temetőhegy	93%
A térképen és a valóságban sincs - Alsó-Strázsa (%)	11%
A térképen és a valóságban sincs - Felső-Strázsa (%)	4%
A térképen és a valóságban sincs - Forrás (%)	7%
A térképen és a valóságban sincs - Laposhegy (%)	7%
A térképen és a valóságban sincs - Téglagyári pincék (%)	5%
A térképen és a valóságban sincs - Vágóhídi pincék (%)	0%
A térképen és a valóságban sincs - Völgykút (%)	5%
A térképen és a valóságban sincs - Temetőhegy (%)	11%
A valóságban van, térképen nincsen - Alsó-Strázsa (%)	3%
A valóságban van, térképen nincsen - Felső-Strázsa (%)	2%
A valóságban van, térképen nincsen - Forrás (%)	0%
A valóságban van, térképen nincsen - Laposhegy (%)	4%
A valóságban van, térképen nincsen - Téglagyári pincék (%)	3%
A valóságban van, térképen nincsen - Vágóhídi pincék (%)	0%
A valóságban van, térképen nincsen - Völgykút (%)	23%
A valóságban van, térképen nincsen - Temetőhegy (%)	0%
Térképen van, valóságban nincsen - Alsó-Strázsa (%)	0%
Térképen van, valóságban nincsen - Felső-Strázsa (%)	0%
Térképen van, valóságban nincsen - Forrás (%)	0%
Térképen van, valóságban nincsen - Laposhegy (%)	0%
Térképen van, valóságban nincsen - Téglagyári pincék (%)	0%
Térképen van, valóságban nincsen - Vágóhídi pincék (%)	0%
Térképen van, valóságban nincsen - Völgykút (%)	0%
Térképen van, valóságban nincsen - Temetőhegy (%)	0%
Nincsen, csak gyalogosan közelíthető meg - Alsó-Strázsa (%)	0%
Nincsen, csak gyalogosan közelíthető meg - Felső-Strázsa (%)	0%
Nincsen, csak gyalogosan közelíthető meg - Forrás (%)	0%
Nincsen, csak gyalogosan közelíthető meg - Laposhegy (%)	0%
Nincsen, csak gyalogosan közelíthető meg - Téglagyári pincék	0%
Nincsen, csak gyalogosan közelíthető meg - Vágóhídi pincék	0%
Nincsen, csak gyalogosan közelíthető meg - Völgykút (%)	0%
Nincsen, csak gyalogosan közelíthető meg - Temetőhegy (%)	0%
Önálló pincegádorok száma részegységenként (db)	
Présház nélküli önálló pincegádorok száma - Alsó-Strázsa	8
Présház nélküli önálló pincegádorok száma - Felső-Strázsa	9
Présház nélküli önálló pincegádorok száma - Forrás	0
Présház nélküli önálló pincegádorok száma - Laposhegy	1
Présház nélküli önálló pincegádorok száma - Téglagyári pincék	19
Présház nélküli önálló pincegádorok száma - Vágóhídi pincék	3

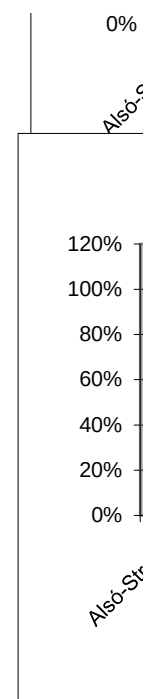

Présház nélküli önálló pincegádorok száma - Völgykút	0
Présház nélküli önálló pincegádorok száma - Temetőhegy	1
Présház nélküli önálló pincegádorok száma - mindösszesen	43
Présház és pincegádor nélküli üres területek száma részegységenként (db)	
Présház és pincegádor nélküli ingatlanok száma - Alsó-Strázsa	108
Présház és pincegádor nélküli ingatlanok száma - Felső-Strázsa	168
Présház és pincegádor nélküli ingatlanok száma - Forrás	57
Présház és pincegádor nélküli ingatlanok száma - Laposhegy	102
Présház és pincegádor nélküli ingatlanok száma - Téglagyári	51
Présház és pincegádor nélküli ingatlanok száma - Vágóhídi p	109
Présház és pincegádor nélküli ingatlanok száma - Völgykút	88
Présház és pincegádor nélküli ingatlanok száma - Temetőhegy	33
Présház és pincegádor nélküli ingatlanok száma - mindösszesen	752
Épített értéket képviselő ingatlanok száma részegységenként (db)	
1. típusba tartozó épületek száma - Alsó-Strázsa	1
1. típusba tartozó épületek száma - Felső-Strázsa	12
1. típusba tartozó épületek száma - Forrás	0
1. típusba tartozó épületek száma - Laposhegy	0
1. típusba tartozó épületek száma - Téglagyári pincék	10
1. típusba tartozó épületek száma - Vágóhídi pincék	0
1. típusba tartozó épületek száma - Völgykút	0
1. típusba tartozó épületek száma - Temetőhegy	0
1. típusba tartozó épületek száma - mindösszesen	24
2. típusba tartozó épületek száma - Alsó-Strázsa	6
2. típusba tartozó épületek száma - Felső-Strázsa	16
2. típusba tartozó épületek száma - Forrás	0
2. típusba tartozó épületek száma - Laposhegy	1
2. típusba tartozó épületek száma - Téglagyári pincék	17
2. típusba tartozó épületek száma - Vágóhídi pincék	0
2. típusba tartozó épületek száma - Völgykút	0
2. típusba tartozó épületek száma - Temetőhegy	0
2. típusba tartozó épületek száma - mindösszesen	40
3. típusba tartozó épületek száma - Alsó-Strázsa	2
3. típusba tartozó épületek száma - Felső-Strázsa	18
3. típusba tartozó épületek száma - Forrás	0
3. típusba tartozó épületek száma - Laposhegy	0
3. típusba tartozó épületek száma - Téglagyári pincék	15
3. típusba tartozó épületek száma - Vágóhídi pincék	0
3. típusba tartozó épületek száma - Völgykút	0
3. típusba tartozó épületek száma - Temetőhegy	0
3. típusba tartozó épületek száma - mindösszesen	35
4. típusba tartozó épületek száma - Alsó-Strázsa	5
4. típusba tartozó épületek száma - Felső-Strázsa	9
4. típusba tartozó épületek száma - Forrás	0
4. típusba tartozó épületek száma - Laposhegy	0
4. típusba tartozó épületek száma - Téglagyári pincék	7
4. típusba tartozó épületek száma - Vágóhídi pincék	1
4. típusba tartozó épületek száma - Völgykút	0
4. típusba tartozó épületek száma - Temetőhegy	0
4. típusba tartozó épületek száma - mindösszesen	22
5. típusba tartozó épületek száma - Alsó-Strázsa	8
5. típusba tartozó épületek száma - Felső-Strázsa	21
5. típusba tartozó épületek száma - Forrás	0
5. típusba tartozó épületek száma - Laposhegy	0
5. típusba tartozó épületek száma - Téglagyári pincék	24
5. típusba tartozó épületek száma - Vágóhídi pincék	1

5. típusba tartozó épületek száma - Völgykút	1
5. típusba tartozó épületek száma - Temetőhegy	0
5. típusba tartozó épületek száma - mindösszesen	56
6. típusba tartozó épületek száma - Alsó-Strázsa	2
6. típusba tartozó épületek száma - Felső-Strázsa	6
6. típusba tartozó épületek száma - Forrás	0
6. típusba tartozó épületek száma - Laposhegy	1
6. típusba tartozó épületek száma - Téglagyári pincék	3
6. típusba tartozó épületek száma - Vágóhídi pincék	0
6. típusba tartozó épületek száma - Völgykút	0
6. típusba tartozó épületek száma - Temetőhegy	0
6. típusba tartozó épületek száma - mindösszesen	12
Részben átalakított, de épített értéket képviselő ingatlanok száma részegységenként (db)	
1. típusba tartozó épületek száma - Alsó-Strázsa	2
1. típusba tartozó épületek száma - Felső-Strázsa	9
1. típusba tartozó épületek száma - Forrás	0
1. típusba tartozó épületek száma - Laposhegy	1
1. típusba tartozó épületek száma - Téglagyári pincék	11
1. típusba tartozó épületek száma - Vágóhídi pincék	1
1. típusba tartozó épületek száma - Völgykút	1
1. típusba tartozó épületek száma - Temetőhegy	0
1. típusba tartozó épületek száma - mindösszesen	25
2. típusba tartozó épületek száma - Alsó-Strázsa	7
2. típusba tartozó épületek száma - Felső-Strázsa	18
2. típusba tartozó épületek száma - Forrás	0
2. típusba tartozó épületek száma - Laposhegy	2
2. típusba tartozó épületek száma - Téglagyári pincék	22
2. típusba tartozó épületek száma - Vágóhídi pincék	8
2. típusba tartozó épületek száma - Völgykút	0
2. típusba tartozó épületek száma - Temetőhegy	5
2. típusba tartozó épületek száma - mindösszesen	63
3. típusba tartozó épületek száma - Alsó-Strázsa	15
3. típusba tartozó épületek száma - Felső-Strázsa	21
3. típusba tartozó épületek száma - Forrás	0
3. típusba tartozó épületek száma - Laposhegy	0
3. típusba tartozó épületek száma - Téglagyári pincék	31
3. típusba tartozó épületek száma - Vágóhídi pincék	3
3. típusba tartozó épületek száma - Völgykút	1
3. típusba tartozó épületek száma - Temetőhegy	2
3. típusba tartozó épületek száma - mindösszesen	73
4. típusba tartozó épületek száma - Alsó-Strázsa	2
4. típusba tartozó épületek száma - Felső-Strázsa	17
4. típusba tartozó épületek száma - Forrás	1
4. típusba tartozó épületek száma - Laposhegy	1
4. típusba tartozó épületek száma - Téglagyári pincék	9
4. típusba tartozó épületek száma - Vágóhídi pincék	0
4. típusba tartozó épületek száma - Völgykút	0
4. típusba tartozó épületek száma - Temetőhegy	0
4. típusba tartozó épületek száma - mindösszesen	30
5. típusba tartozó épületek száma - Alsó-Strázsa	8
5. típusba tartozó épületek száma - Felső-Strázsa	19
5. típusba tartozó épületek száma - Forrás	0
5. típusba tartozó épületek száma - Laposhegy	2
5. típusba tartozó épületek száma - Téglagyári pincék	28
5. típusba tartozó épületek száma - Vágóhídi pincék	18
5. típusba tartozó épületek száma - Völgykút	3

5. típusba tartozó épületek száma - Temetőhegy	5
5. típusba tartozó épületek száma - mindösszesen	83
6. típusba tartozó épületek száma - Alsó-Strázsa	6
6. típusba tartozó épületek száma - Felső-Strázsa	12
6. típusba tartozó épületek száma - Forrás	0
6. típusba tartozó épületek száma - Laposhegy	1
6. típusba tartozó épületek száma - Téglagyári pincék	5
6. típusba tartozó épületek száma - Vágóhídi pincék	5
6. típusba tartozó épületek száma - Völgykút	0
6. típusba tartozó épületek száma - Temetőhegy	3
6. típusba tartozó épületek száma - mindösszesen	32
Melyik részben átalakított	
Tető	219
Homlokzat	243
Nyílászáró	122
Tornác	73
Toldalék	13
Egyéb tájbaillő épületek száma részegységenként (db)	
Tájbaillő épületek száma - Alsó-Strázsa	48
Tájbaillő épületek száma - Felső-Strázsa	58
Tájbaillő épületek száma - Forrás	7
Tájbaillő épületek száma - Laposhegy	20
Tájbaillő épületek száma - Téglagyári pincék	18
Tájbaillő épületek száma - Vágóhídi pincék	16
Tájbaillő épületek száma - Völgykút	18
Tájbaillő épületek száma - Temetőhegy	9
Tájbaillő épületek száma - mindösszesen	194
Tájbaillő épületek közül présház, pince jellegű	80
Tájbaillő épületek közül nyaraló, hétvégi ház jellegű	81
Tájbaillő épületek közül lakóépület jellegű	11
Építészeti értéket nem képviselő épületek száma részegységenként (db)	
Építészeti értéket nem képviselő épületek száma - Alsó-Stráz	80
Építészeti értéket nem képviselő épületek száma - Felső-Stré	106
Építészeti értéket nem képviselő épületek száma - Forrás	16
Építészeti értéket nem képviselő épületek száma - Laposheg	109
Építészeti értéket nem képviselő épületek száma - Téglagyár	47
Építészeti értéket nem képviselő épületek száma - Vágóhídi	70
Építészeti értéket nem képviselő épületek száma - Völgykút	121
Építészeti értéket nem képviselő épületek száma - Temetőhe	41
Építészeti értéket nem képviselő épületek száma - mindössz	644
Építészeti értéket nem képviselő épületek közül présház, pinc	126
Építészeti értéket nem képviselő épületek közül nyaraló, hétv	211
Építészeti értéket nem képviselő épületek közül lakóépület je	148
Építés alatt álló épületek részegységenként (db)	
Építés alatt álló épületek száma - Alsó-Strázsa	7
ebből, szemrevételezés szerint új építés	5
ebből szemrevételezés szerint átalakítás, bővítés	1
ebből szemrevételezés szerint felhagyott	1
Építés alatt álló épületek száma - Felső-Strázsa	8
ebből, szemrevételezés szerint új építés	3
ebből szemrevételezés szerint átalakítás, bővítés	3
ebből szemrevételezés szerint felhagyott	2
Építés alatt álló épületek száma - Forrás	3
ebből, szemrevételezés szerint új építés	2
ebből szemrevételezés szerint átalakítás, bővítés	0
ebből szemrevételezés szerint felhagyott	1

Építés alatt álló épületek száma - Laposhegy	30
ebből, szemrevételezés szerint új építés	15
ebből szemrevételezés szerint átalakítás, bővítés	9
ebből szemrevételezés szerint felhagyott	6
Építés alatt álló épületek száma - Téglagyári pincék	5
ebből, szemrevételezés szerint új építés	2
ebből szemrevételezés szerint átalakítás, bővítés	1
ebből szemrevételezés szerint felhagyott	2
Építés alatt álló épületek száma - Vágóhídi pincék	7
ebből, szemrevételezés szerint új építés	6
ebből szemrevételezés szerint átalakítás, bővítés	0
ebből szemrevételezés szerint felhagyott	1
Építés alatt álló épületek száma - Völgykút	19
ebből, szemrevételezés szerint új építés	11
ebből szemrevételezés szerint átalakítás, bővítés	6
ebből szemrevételezés szerint felhagyott	2
Építés alatt álló épületek száma - Temetőhegy	10
ebből, szemrevételezés szerint új építés	5
ebből szemrevételezés szerint átalakítás, bővítés	1
ebből szemrevételezés szerint felhagyott	4
Főépület állapota részegységenként (%)	
Jó állapotú főépületek aránya - Alsó-Strázsa	43%
Jó állapotú főépületek aránya - Felső-Strázsa	68%
Jó állapotú főépületek aránya - Forrás	70%
Jó állapotú főépületek aránya - Laposhegy	59%
Jó állapotú főépületek aránya - Téglagyári pincék	62%
Jó állapotú főépületek aránya - Vágóhídi pincék	73%
Jó állapotú főépületek aránya - Völgykút	63%
Jó állapotú főépületek aránya - Temetőhegy	59%
Közepes állapotú főépületek aránya - Alsó-Strázsa	18%
Közepes állapotú főépületek aránya - Felső-Strázsa	19%
Közepes állapotú főépületek aránya - Forrás	13%
Közepes állapotú főépületek aránya - Laposhegy	31%
Közepes állapotú főépületek aránya - Téglagyári pincék	21%
Közepes állapotú főépületek aránya - Vágóhídi pincék	17%
Közepes állapotú főépületek aránya - Völgykút	21%
Közepes állapotú főépületek aránya - Temetőhegy	24%
Rossz állapotú főépületek aránya - Alsó-Strázsa	4%
Rossz állapotú főépületek aránya - Felső-Strázsa	5%
Rossz állapotú főépületek aránya - Forrás	7%
Rossz állapotú főépületek aránya - Laposhegy	5%
Rossz állapotú főépületek aránya - Téglagyári pincék	9%
Rossz állapotú főépületek aránya - Vágóhídi pincék	6%
Rossz állapotú főépületek aránya - Völgykút	9%
Rossz állapotú főépületek aránya - Temetőhegy	10%
Főépület funkciója részegységenként (%)	
Présház, pince - Alsó-Strázsa	24%
Nyáraló, hétvégi ház - Alsó-Strázsa	25%
Lakóépület - Alsó-Strázsa	3%
Gazdasági épület - Alsó-Strázsa	7%
Egyéb - Alsó-Strázsa	6%
Nem megállapítható - Alsó-Strázsa	1%
Présház, pince - Felső-Strázsa	54%
Nyáraló, hétvégi ház - Felső-Strázsa	28%
Lakóépület - Felső-Strázsa	3%
Gazdasági épület - Felső-Strázsa	6%


Egyéb - Felső-Strázsa	2%
Nem megállapítható - Felső-Strázsa	0%
Présház, pince - Forrás	33%
Nyáraló, hétvégi ház - Forrás	27%
Lakóépület - Forrás	3%
Gazdasági épület - Forrás	17%
Egyéb - Forrás	7%
Nem megállapítható - Forrás	3%
Présház, pince - Laposhegy	13%
Nyáraló, hétvégi ház - Laposhegy	37%
Lakóépület - Laposhegy	23%
Gazdasági épület - Laposhegy	8%
Egyéb - Laposhegy	13%
Nem megállapítható - Laposhegy	4%
Présház, pince - Téglagyári pincék	0
Nyáraló, hétvégi ház - Téglagyári pincék	0
Lakóépület - Téglagyári pincék	0
Gazdasági épület - Téglagyári pincék	0
Egyéb - Téglagyári pincék	0
Nem megállapítható - Téglagyári pincék	0
Présház, pince - Vágóhídi pincék	67%
Nyáraló, hétvégi ház - Vágóhídi pincék	9%
Lakóépület - Vágóhídi pincék	12%
Gazdasági épület - Vágóhídi pincék	3%
Egyéb - Vágóhídi pincék	6%
Nem megállapítható - Vágóhídi pincék	2%
Présház, pince - Völgykút	3%
Nyáraló, hétvégi ház - Völgykút	37%
Lakóépület - Völgykút	27%
Gazdasági épület - Völgykút	11%
Egyéb - Völgykút	15%
Nem megállapítható - Völgykút	2%
Présház, pince - Temetőhegy	36%
Nyáraló, hétvégi ház - Temetőhegy	20%
Lakóépület - Temetőhegy	27%
Gazdasági épület - Temetőhegy	1%
Egyéb - Temetőhegy	10%
Nem megállapítható - Temetőhegy	4%
Szintek száma részegységenként (%)	
Földszintes főépületek száma - Alsó-Strázsa	38%
Földszint + egy szintes épületek száma - Alsó-Strázsa	4%
Földszint + tetőtér épületek száma - Alsó-Strázsa	23%
Egyéb szintszámú épületek száma - Alsó-Strázsa	1%
Földszintes főépületek száma - Felső-Strázsa	58%
Földszint + egy szintes épületek száma - Felső-Strázsa	4%
Földszint + tetőtér épületek száma - Felső-Strázsa	31%
Egyéb szintszámú épületek száma - Felső-Strázsa	0%
Földszintes főépületek száma - Forrás	40%
Földszint + egy szintes épületek száma - Forrás	3%
Földszint + tetőtér épületek száma - Forrás	47%
Egyéb szintszámú épületek száma - Forrás	0%
Földszintes főépületek száma - Laposhegy	54%
Földszint + egy szintes épületek száma - Laposhegy	6%
Földszint + tetőtér épületek száma - Laposhegy	34%
Egyéb szintszámú épületek száma - Laposhegy	0%
Földszintes főépületek száma - Téglagyári pincék	0

Földszint + egy szintes épületek száma - Téglagyári pincék	0
Földszint + tetőtér épületek száma - Téglagyári pincék	0
Egyéb szintszámú épületek száma - Téglagyári pincék	0
Földszintes főépületek száma - Vágóhidi pincék	65%
Földszint + egy szintes épületek száma - Vágóhidi pincék	6%
Földszint + tetőtér épületek száma - Vágóhidi pincék	27%
Egyéb szintszámú épületek száma - Vágóhidi pincék	0%
Földszintes főépületek száma - Völgykút	59%
Földszint + egy szintes épületek száma - Völgykút	2%
Földszint + tetőtér épületek száma - Völgykút	35%
Egyéb szintszámú épületek száma - Völgykút	1%
Földszintes főépületek száma - Temetőhegy	56%
Földszint + egy szintes épületek száma - Temetőhegy	13%
Földszint + tetőtér épületek száma - Temetőhegy	29%
Egyéb szintszámú épületek száma - Temetőhegy	0%
Tető héjazata (%)	
Náddal fedett főépületek aránya (%)	1%
Palával fedett főépületek aránya (%)	7%
Cseréppel fedett főépületek aránya (%)	61%
Bitumenes zsindellyel fedett főépületek aránya (%)	2%
Hullámpalával fedett főépületek aránya (%)	16%
Bitumenes hullámpalával fedett főépületek aránya (%)	3%
Hullámlemezzel fedett főépületek aránya (%)	1%
Egyéb anyaggal fedett főépületek aránya (%)	1%
Jellemző tetőidom elhelyezkedés (%)	
Nyeregtető, utcával párhuzamos gerinc (%)	30%
Nyeregtető, utcával párhuzamos gerinc (%)	47%
Sátortető (%)	13%
Lapostető (%)	1%
Tető felépítmény (%)	
Főépületen nincsen tetőablak (%)	0%
Főépületen sík felületű tetőablak van (%)	1%
Főépületen kiemelt felületű tetőablak van (%)	2%
Erkély (%)	
Főépületen van erkély (%)	18%
Főépületen nincsen erkély (%)	130%
Főépület falazata (%)	
Főépület falazata téгла (%)	16%
Főépület falazata vályogtéгла (%)	2%
Főépület falazata vert fal (%)	4%
Főépület falazata falazóblokk (%)	1%
Főépület falazata fa (%)	6%
Főépület falazata sóskúti blokk (%)	1%
Főépület falazata egyéb (%)	0%
Nem megállapítható (%)	61%
Homlokzatképzés (%)	
Főépület vakolt (%)	13%
Főépület meszelt (%)	28%
Főépület nemes vakolattal ellátott (%)	4%
Főépület téгла homlokzatú (%)	12%
Főépület malter homlokzatú (%)	3%
Főépület kőporos homlokzatú (%)	28%
Főépület egyéb burkolású (%)	7%
Homlokzat színe (%)	
Fehér (%)	47%
Szürke (%)	14%

Pasztellsárga és árnyalatai (%)	9%
Pasztellbarna és árnyalatai (%)	7%
Terrakotta vagy téglavörös (%)	9%
Egyéb tradicionális (%)	2%
Egyéb nem tradicionális (%)	3%
Nem tradicionális homlokzatszínek épített értéket képviselő é	22%
Nem tradicionális homlokzatszínek épített értéket képviselő, t	13%
Nem tradicionális homlokzatszínek egyéb tájbaillő épületekné	21%
Nem tradicionális homlokzatszínek építészeti értéket nem ké	6%
Bejárati ajtó részegységeként (%)	
Tradicionális bejárati ajtók aránya - Alsó-Strázsa	16%
Tradicionális bejárati ajtók aránya - Felső-Strázsa	46%
Tradicionális bejárati ajtók aránya - Forrás	7%
Tradicionális bejárati ajtók aránya - Laposhegy	5%
Tradicionális bejárati ajtók aránya - Téglagyári pincék	0
Tradicionális bejárati ajtók aránya - Vágóhídi pincék	0%
Tradicionális bejárati ajtók aránya - Völgykút	4%
Tradicionális bejárati ajtók aránya - Temetőhegy	26%
Nem tradicionális bejárati ajtók aránya - Alsó-Strázsa	50%
Nem tradicionális bejárati ajtók aránya - Felső-Strázsa	46%
Nem tradicionális bejárati ajtók aránya - Forrás	83%
Nem tradicionális bejárati ajtók aránya - Laposhegy	92%
Nem tradicionális bejárati ajtók aránya - Téglagyári pincék	0
Nem tradicionális bejárati ajtók aránya - Vágóhídi pincék	0%
Nem tradicionális bejárati ajtók aránya - Völgykút	92%
Nem tradicionális bejárati ajtók aránya - Temetőhegy	26%
Homlokzat ablaka(i) (%)	
Tradicionális ablak(ok) - Alsó-Strázsa	8%
Tradicionális ablak(ok) - Felső-Strázsa	19%
Tradicionális ablak(ok) - Forrás	7%
Tradicionális ablak(ok) - Laposhegy	2%
Tradicionális ablak(ok) - Téglagyári pincék	0
Tradicionális ablak(ok) - Vágóhídi pincék	0%
Tradicionális ablak(ok) - Völgykút	2%
Tradicionális ablak(ok) - Temetőhegy	19%
Nem tradicionális ablak(ok) - Alsó-Strázsa	53%
Nem tradicionális ablak(ok) - Felső-Strázsa	53%
Nem tradicionális ablak(ok) - Forrás	80%
Nem tradicionális ablak(ok) - Laposhegy	91%
Nem tradicionális ablak(ok) - Téglagyári pincék	0
Nem tradicionális ablak(ok) - Vágóhídi pincék	0%
Nem tradicionális ablak(ok) - Völgykút	92%
Nem tradicionális ablak(ok) - Temetőhegy	19%
Nincsen ablak	293
Főépület lábazata (%)	
Vakolt	44%
Meszelt (%)	10%
Tégla (%)	17%
Terméskő (%)	3%
Zsalukő (%)	1%
Beton (%)	10%
Egyéb (%)	5%
Gádor (bakhát) felszíne	
F1 gondozott gyepterület (megjelölve, db)	559
FF1 gondozott gyepterület fákkal és cserjékkel (megjelölve, db)	13
F2 degradált gyepterület bokrok és fák nélkül (megjelölve, db)	126


FF2 degradált gyepek fákkal és bokrokkal (megjelölve, db)	82
Birtokjellemzők, területhasználat	
Birtokhatár megállapítható	1281
Birtokhatár nem állapítható meg	619
Kerítés van	1036
Kerítés nincsen	861
Kerítésalap van	494
Kerítésalap nincsen	1370
Kerítés jellege - drótfonatos	566
Kerítés jellege - sövény	14
Kerítés jellege - falazott tömör	6
Kerítés jellege - falazott áttört	38
Kerítés jellege - szőlőlugas	160
Kerítés jellege - fémkerítés	188
Kerítés jellege - fakerítés	81
Kerítés jellege - egyéb	24
Területhasználat MK övezetben (%)	
Művelés alatt álló szántó	9%
Felhagyott szántó	10%
Természetközeli és/vagy gondozott gyepek, fák és cserjék nélkül	12%
Természetközeli és/vagy gondozott gyepek, fákkal és cserjékkel	13%
Degradált gyepek fák és cserjék nélkül	5%
Degradált gyepek fákkal és cserjékkel	6%
Önmagában levő gondozott gyümölcsös	2%
Szőlővel vegyesen telepített gondozott gyümölcsös	7%
Önmagában levő degradált gyümölcsös	1%
Szőlővel vegyesen telepített degradált gyümölcsös	7%
Gondozott kordonos művelésű szőlő	23%
Gondozott lábon álló szőlő	8%
Elhanyagolt, degradált kordonos művelésű szőlő	2%
Elhanyagolt, degradált lábon álló szőlő	7%
Ingalanhasználat	
Lakáscélú ingatlanhasználat részegységenként	
Szemrevételezés szerint lakott ingatlan rendezett lakhatási körülményekkel	

Épületek száma terület-együttesenként

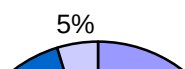



■ Alsó-Strázsa

Épületek száma terület-együttesenként

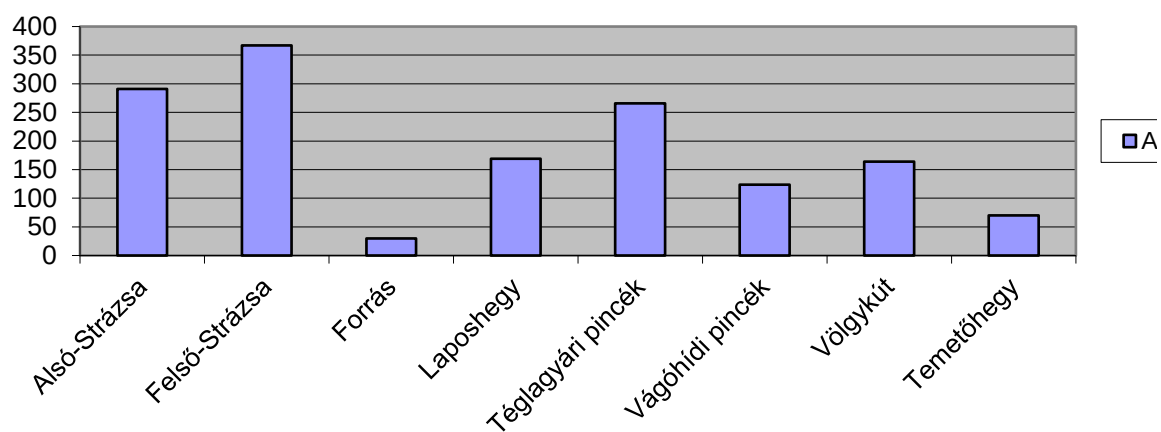


Ürgödrös árnyékszékek számaránya

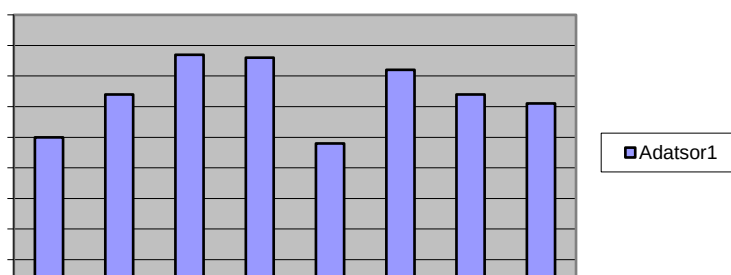

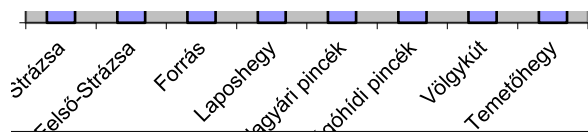

Gépjármű kapcsolat - térképen és a valóságban is van

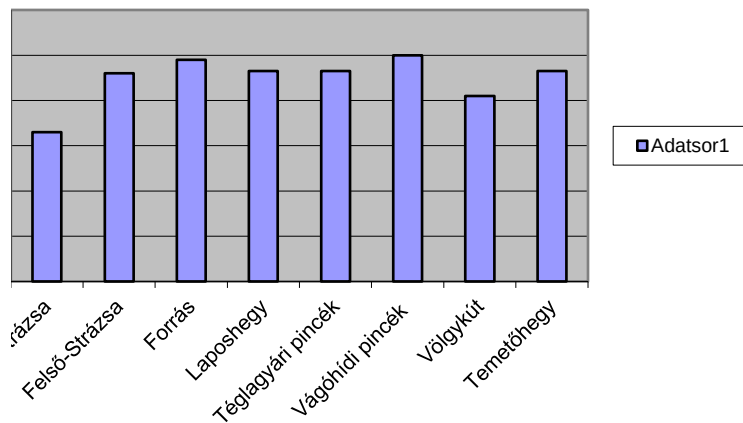

sa

datsor1

változás után
10573/2 hrsz a, kivett udvar

2003	680516.453	224901.151	19.301
2004	680509.242	224883.248	33.968
1100	680476.820	224893.380	3.000
2000	680477.347	224896.333	16.932
2001	680493.494	224891.237	17.774
2002	680500.169	224907.710	4.031
4001	680503.908	224906.203	6.524
4002	680509.960	224903.766	7.000
2003	680516.453	224901.151	0.000

Terület= 400,6938685 négyzetméter 400 m2 (? ± 13 m2)
Kerület= 108.530 méter

b, kert 4


1104	680549.630	224889.390	31.202
1105	680575.820	224872.430	3.059
1106	680578.390	224870.770	15.076
1107	680573.440	224856.530	53.606
1108	680524.530	224878.470	16.017
2004	680509.242	224883.248	19.301
2003	680516.453	224901.151	7.000
4002	680509.960	224903.766	6.524
4001	680503.908	224906.203	4.031
2002	680500.169	224907.710	17.774
2001	680493.494	224891.237	16.932
2000	680477.347	224896.333	21.816
1101	680481.180	224917.810	24.484
1102	680504.330	224909.840	30.406
1103	680532.750	224899.030	19.439
1104	680549.630	224889.390	0.000

Terület= 1840.1203165 négyzetméter +65 m2 1905 m2 (? ± 90 m2)
Kerület= 286.667 méter

VÁLTOZÁSI VÁZRAJZ

a 10573/2 helyrajzi számú földrészleten lévő épület feltüntetéséhez

M= 1:1000

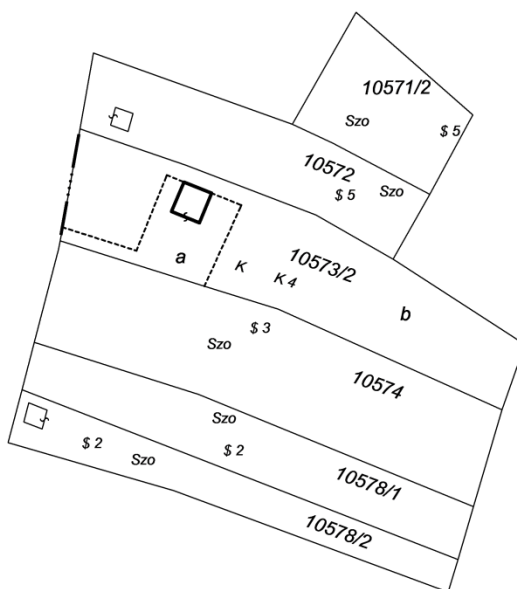

Változás előtti állapot						Változás utáni állapot						
Helyrajzi szám	Alrészlet			Terület ha. m ²	AK	Helyrajzi szám	Alrészlet			Terület ha. m ²	AK	Jegyzet
	jel	műv. ág	Min.o.				jel	műv. ág	Min.o.			
1	2	3	4	5	6	7	8	9	10	11	12	13
10573/2	-	kert	4	0.2305	4.40	10573/2	a	kivett, gazdasági épület udvar		0.400		
							b	kert	4	0.1905	3.63	
Összesen:				0.2305	4.40					0.2305	3.63-	

KA művelési ágak, minőségi osztályok és a földminősítési mintaterek feltüntetése, valamint a földminősítési adatok számítása és ábrázolása helyes.

Az állami alapadat tartalom az ingatlan-nyilvántartási térképi adatbázis tartalmával megegyezik. Ez a záradék a
Ez a záradék a keltezésétől számított egy évig hatályos, későbbi későbbi felhasználás előtt a vázrajzot újra záradékoltni kell.

Monor 2014. hó nap

Készítette: Budapest, 2013. április 25.

Készítő:

Minőséget tanúsító:

Minőséget tanúsító:

Ing.rend.min.sz.: 0000/2010

Geod.terv..min.sz.: 00-2010

földmérő ig.szám:9999/2010

Záradékoló:

Ing.rend.min.sz.:


2200 Monor Vörösmarty u. 7.

belterület

· *Község, város*

Adatszolgáltatás iktatószáma: 2-152/2014

a 10573/2 helyrajzi számú földrészleten lévő épület feltüntetéséhez

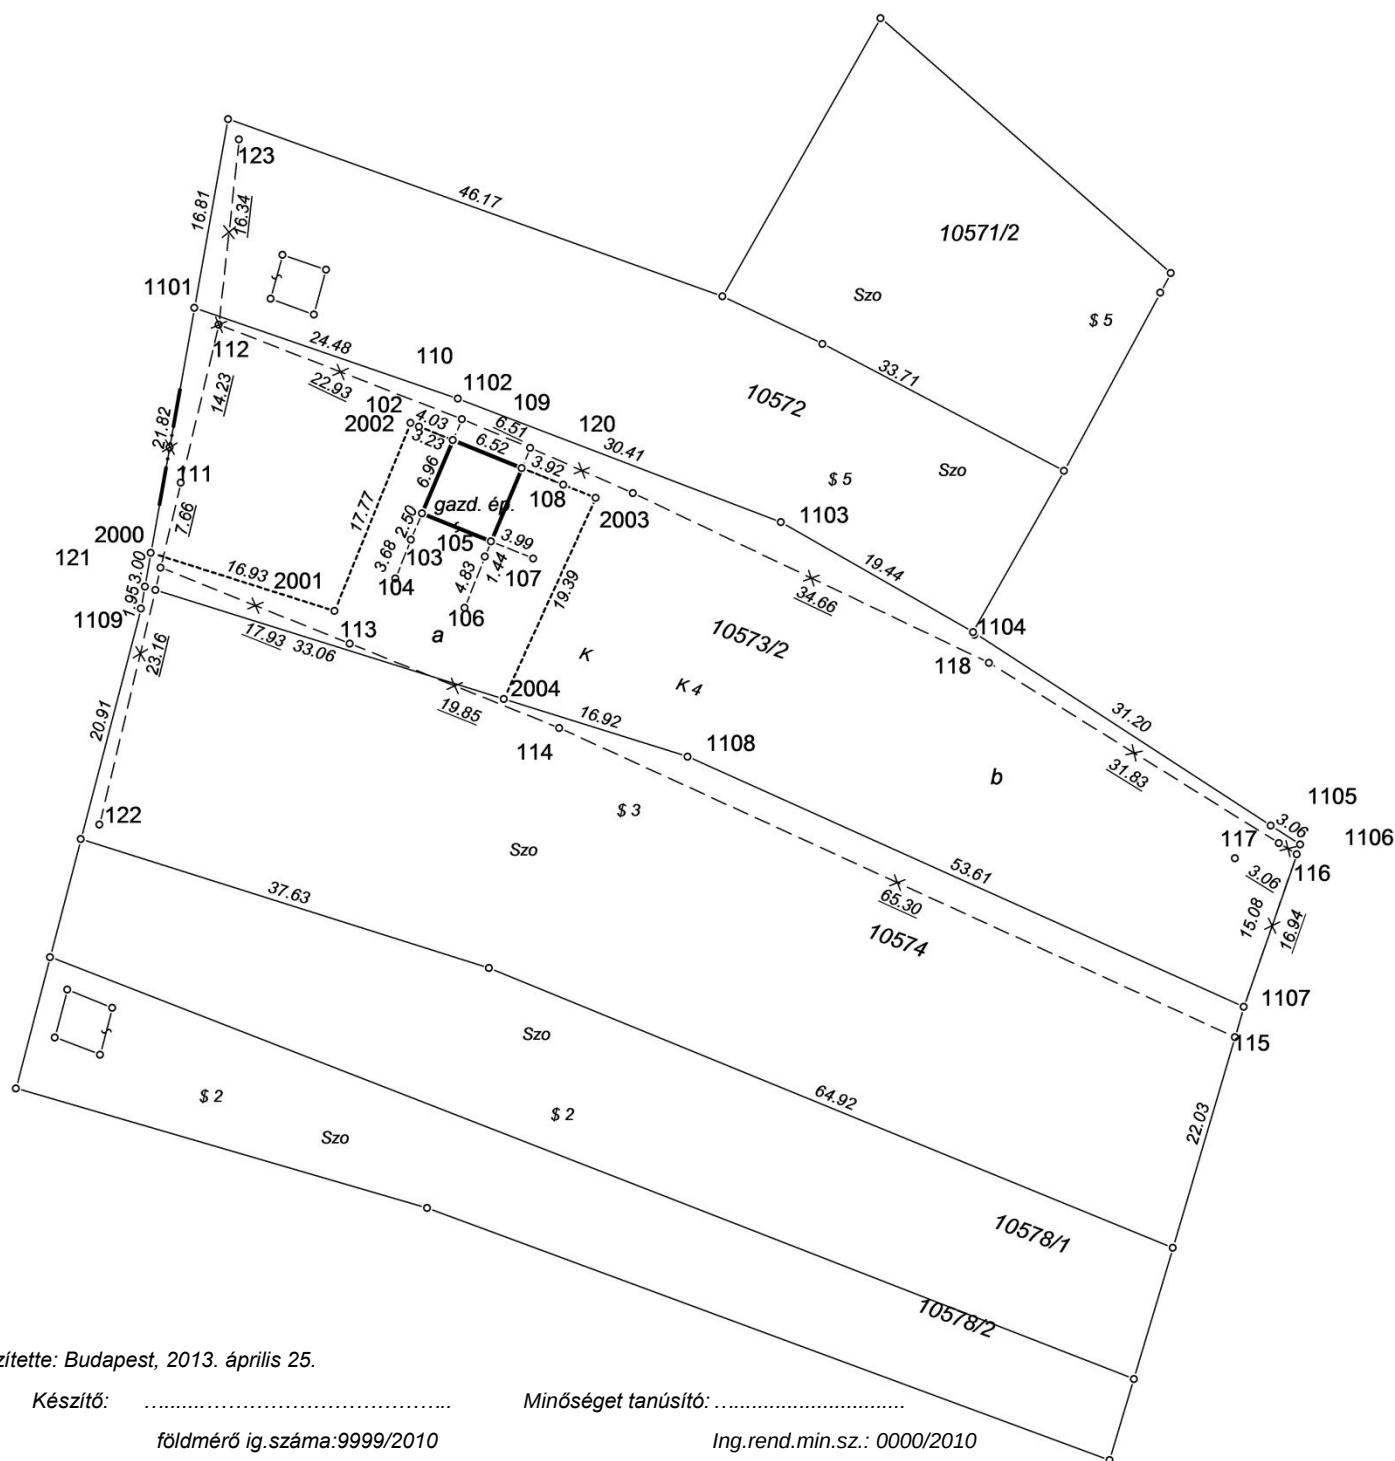

Készítette: Budapest, 2013. április 25.

Készítő:

földmérő ig.száma:9999/2010

P.H.

Minőséget tanúsító:

Ing.rend.min.sz.: 0000/2010

Geod.terv..min.sz.: 00-2010 P.H.

Kaszás Péter

2200 Monor Vörösmarty u. 7.

Monor zártkert.

Adatszolgáltatás iktatószáma: 2-152/2014

Munkaszám: 02-08/2014

MŰSZAKI LEÍRÁS

A munka megnevezése: Monor varas 10573/2 hrsz-on lévő épületfeltüntetés

A megbízó neve es címe:

A felhasznált alapadatok jegyzéke: DAT-R állományból

A munkához használt mérőműszer típusa és gyári száma: GPS rover +mérőszalag

A munka elkészítésének rövid leírása: 25/2013. (IV 16) VM rendelet szerint. A


munkára vonatkozó egyéb feljegyzés:-


A munkavégzéskor tapasztalt eltérések és dokumentáció hivatkozások:-

A munka minőséget tanúsítójának neve:

Kelt: Monor. 2014. 03. 25.


Kitettség

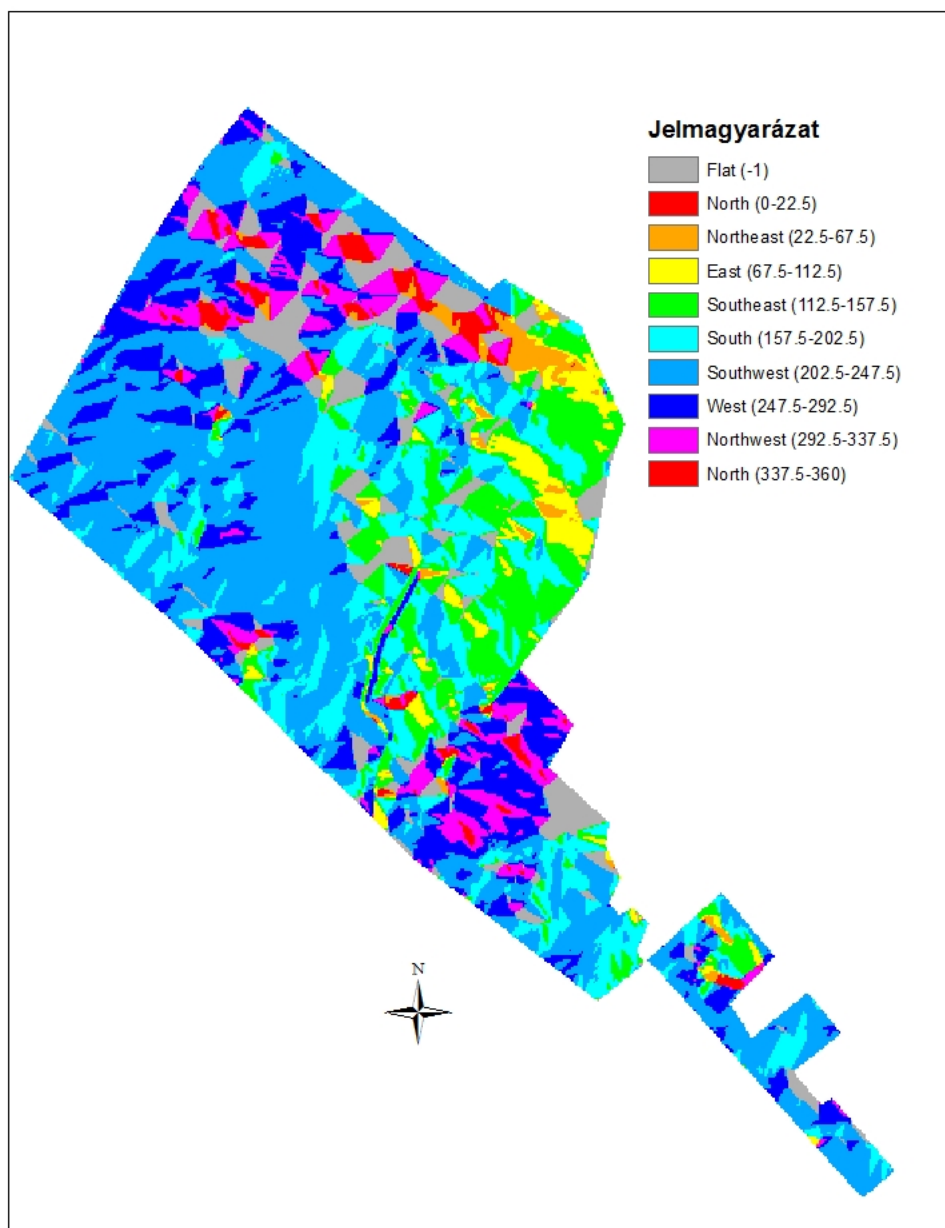


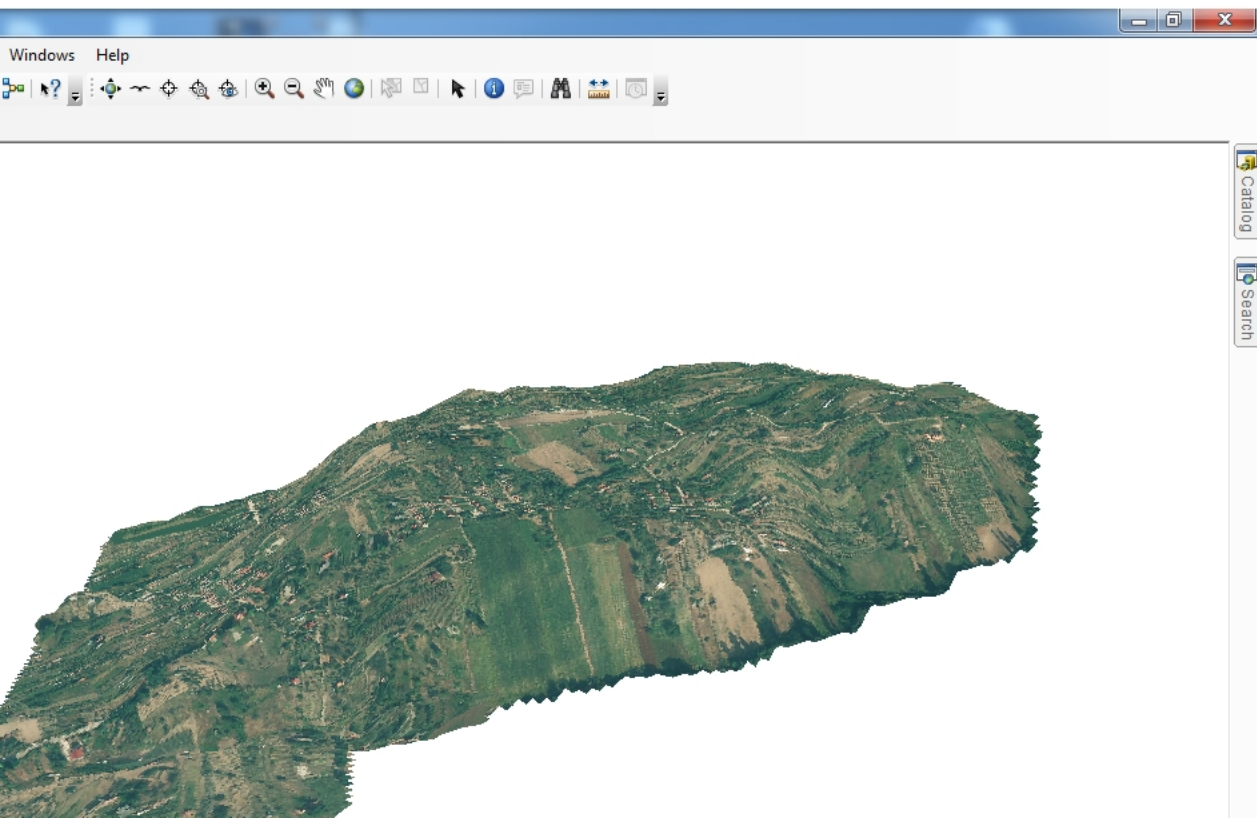



Árnyékolás

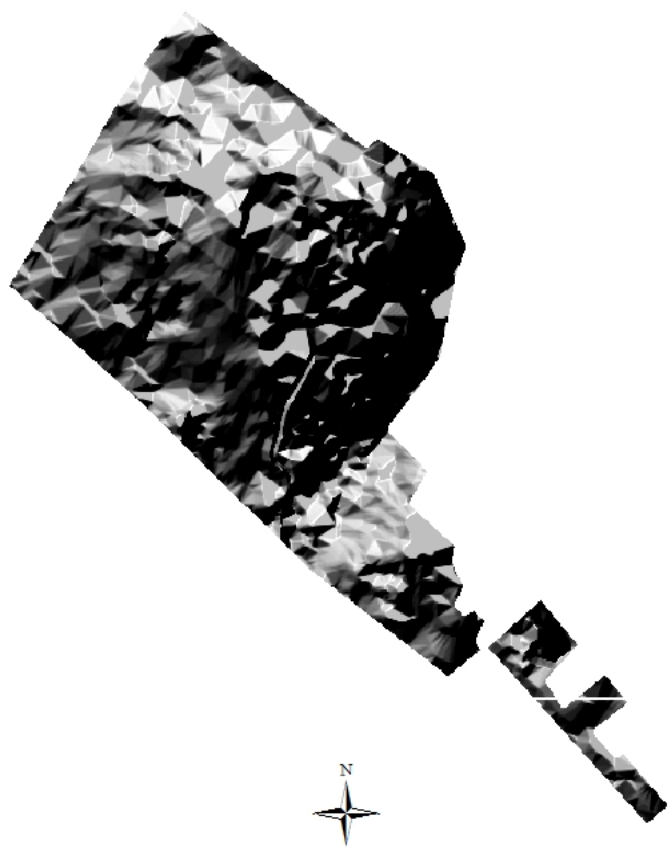


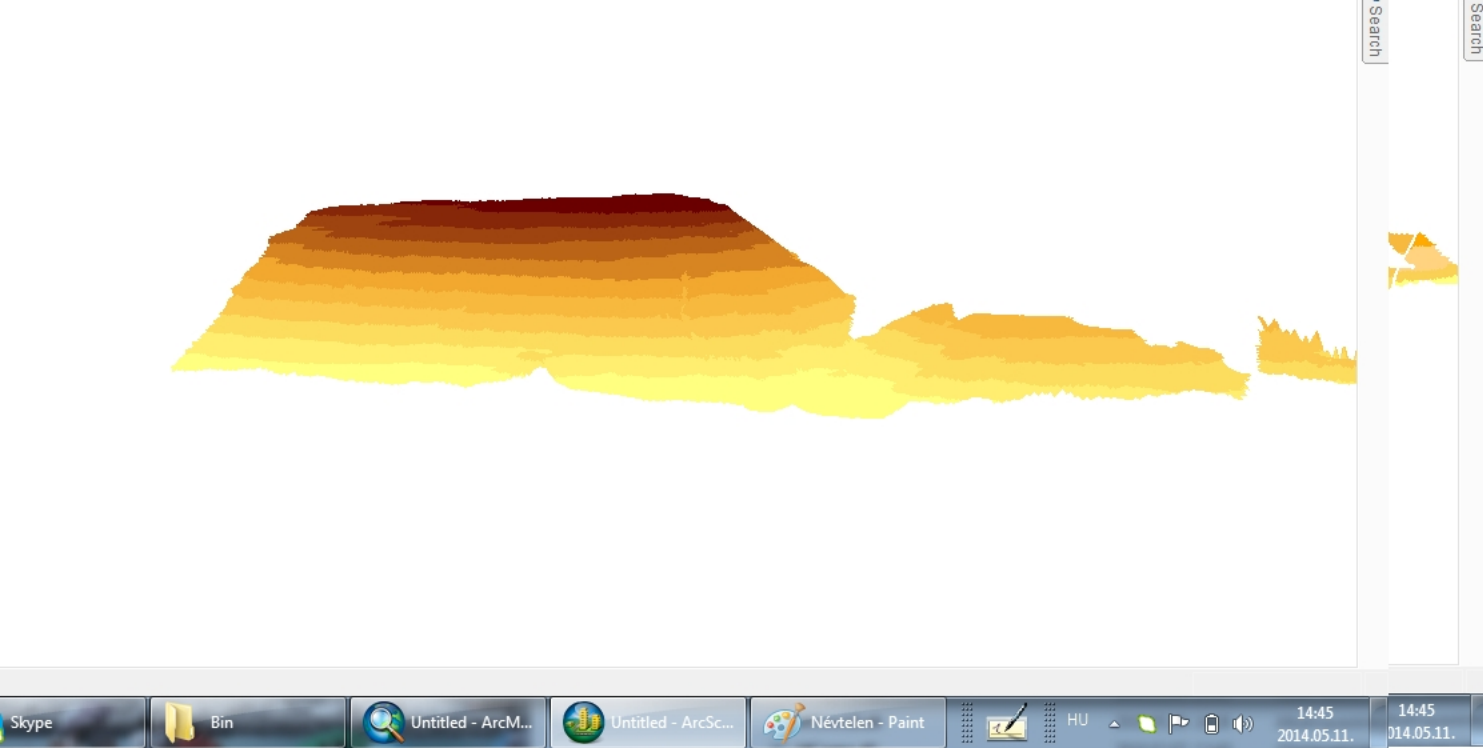

Ortofotóra illesztett DXF




TIN modell

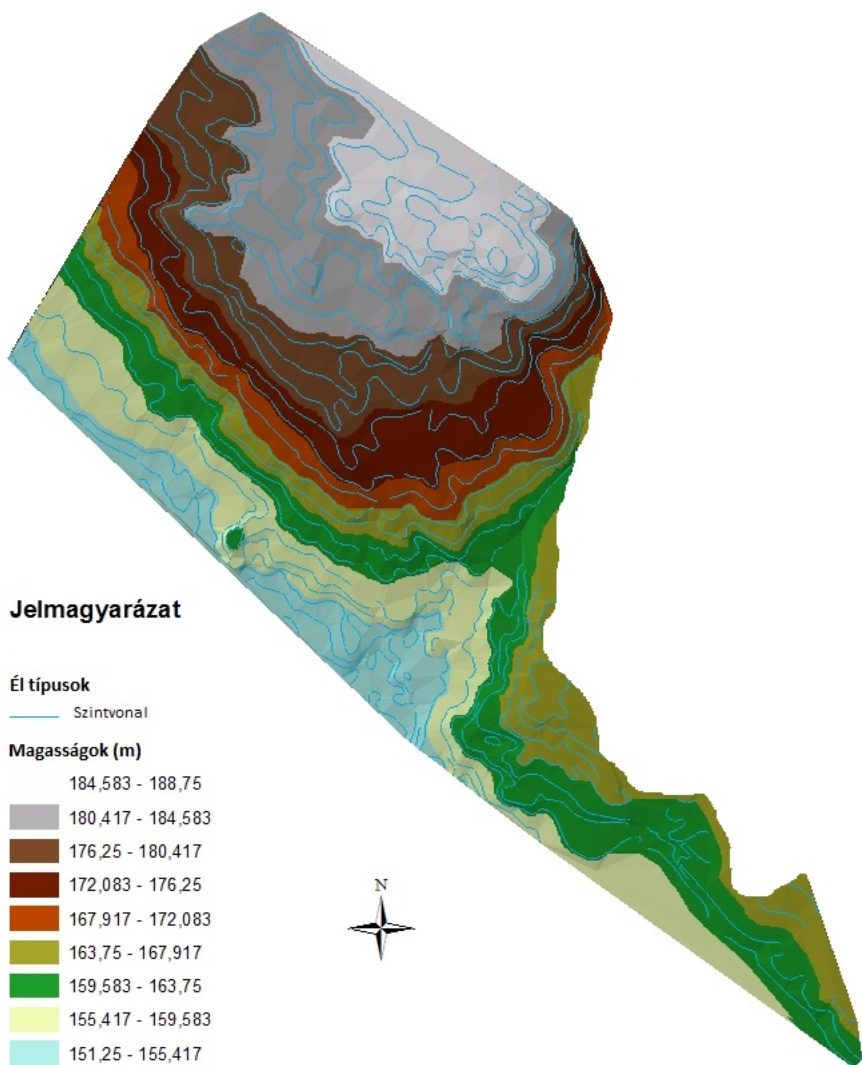

Ortofotóra illesztett szintvonal



Görbültség

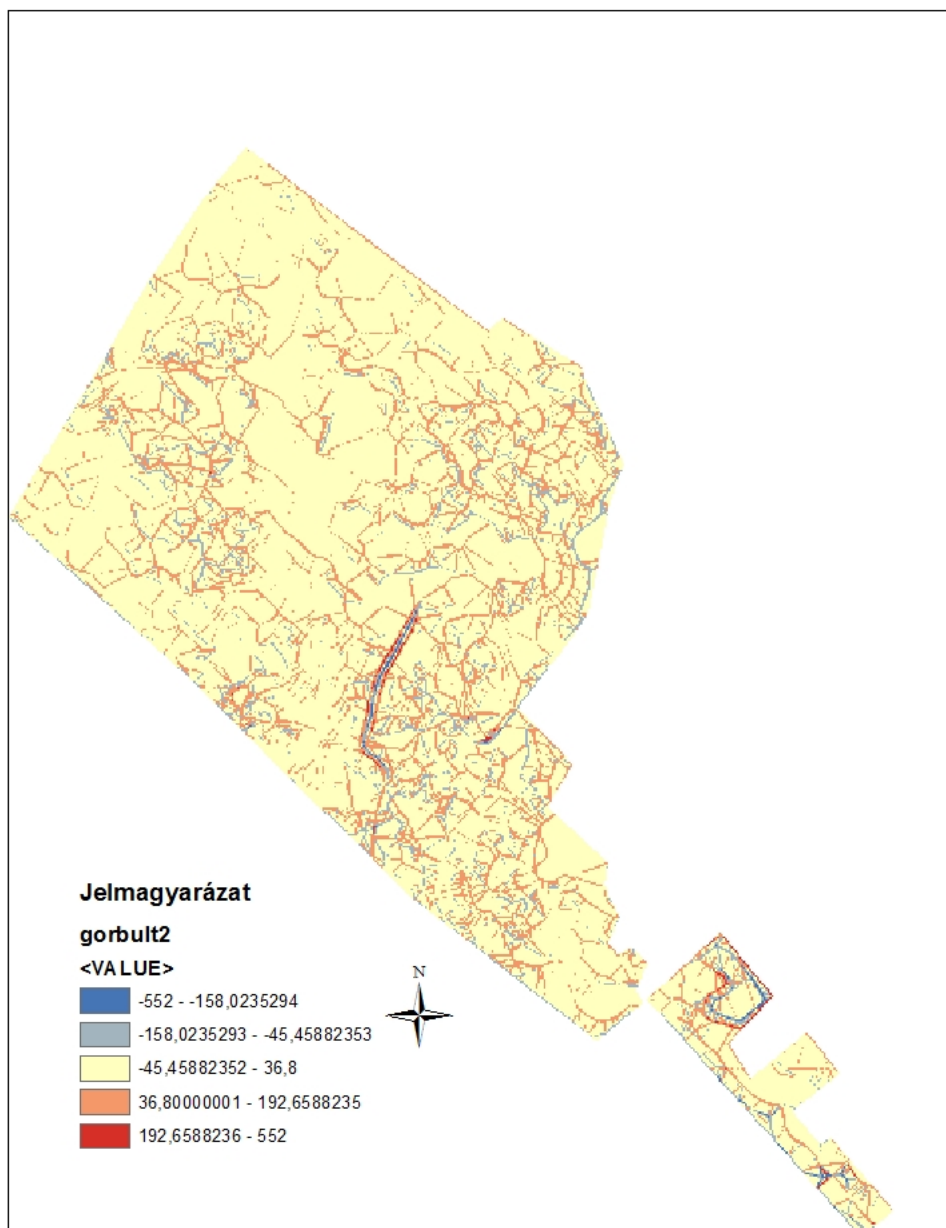

Lejtésviszonyok

