


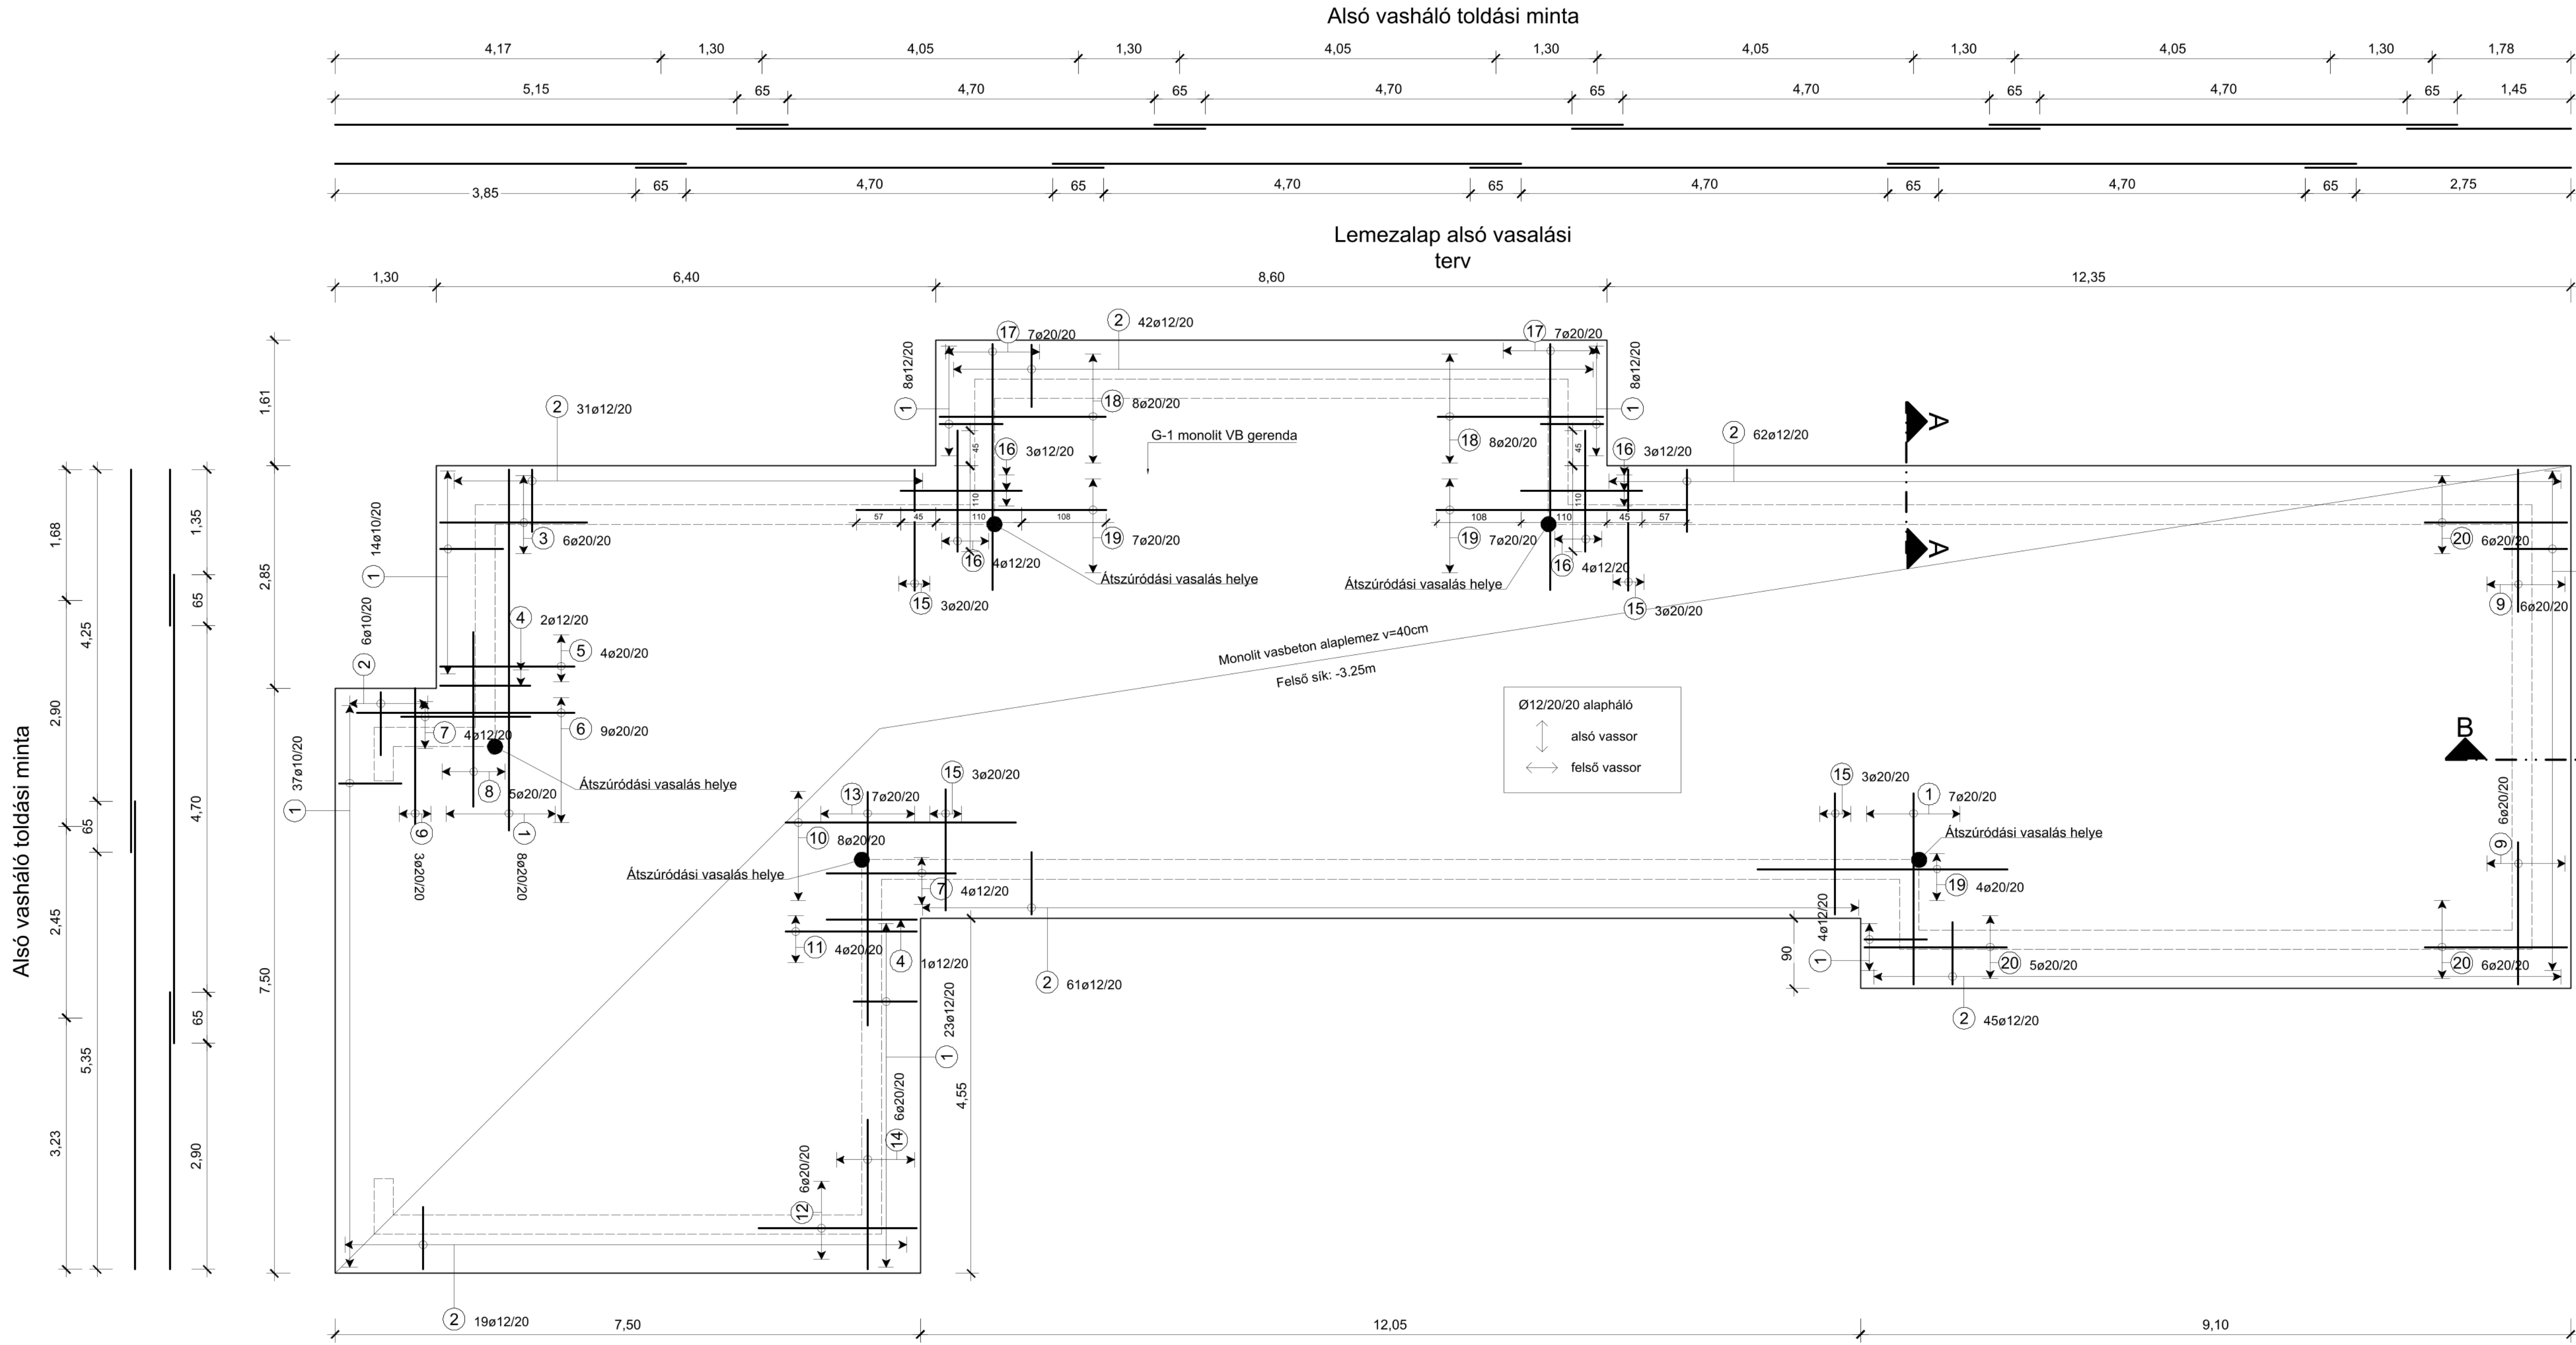

Acélbetét kimutatlás									
Pozíció	db	ø (mm)	Hossz (m)	Σ hossz (m)					
				ø 8	ø 10	ø 12	ø 14	ø 20	
1	127	10	1,88			238,76			
2	266	10	1,92			510,72			
3	6	20	2,66					15,96	
4	3	12	1,73			5,19			
5	4	20	2,50					10,00	
6	9	20	2,79					25,11	
7	8	12	1,65			13,20			
8	5	20	2,24					11,20	
9	15	20	2,64					39,60	
10	8	20	2,94					23,52	
11	4	20	2,45					9,80	
12	6	20	2,80					16,80	
13	7	20	2,99					20,93	
14	6	20	2,74					16,44	
15	12	20	2,37					28,44	
16	14	12	1,55			21,70			
17	14	20	3,97					55,58	
18	16	20	2,90					46,40	
19	18	20	3,20					57,60	
20	17	20	2,60					44,20	
21	602	14	1,35				812,70		
22	12	12	2,50			30,00			
23	6	12	6,00			36,00			
24	20	12	1,85			37,00			
25	6	12	5,05			30,30			
26	11	12	3,55			39,05			
27	15	12	3,10			46,50			
28	17	12	3,65			62,05			
29	2	12	2,35			4,70			
30	17	12	3,85			65,45			
31	17	12	3,70			62,90			
32	14	12	4,75			66,50			
33	22	12	1,70			37,40			
34	30	12	2,75			82,50			
35	48	12	3,95			189,60			
36	21	12	5,15			108,15			
37	26	12	2,05			53,30			
38	16	12	4,85			77,60			
39	19	12	5,90			95,00			
40	33	12	3,15			103,95			
41	300	10	1,20			360,00			
Háló	477	12/20/20	10,00			4770,00			
S	872	8	1,42	1238,24	1109,48	6038,04	812,70	421,58	
Teljes hossz (m)				1238,24	1109,48	6038,04	812,70	421,58	
Fajlagos tömeg átmérő szerint (kg/m)				0,395	0,617	0,888	1,210	2,470	
Tömeg átmérőnként (kg)				489,10	684,55	5361,78	983,37	1041,30	
Teljes tömeg (kg)						7518,80			

MEGJEGYZÉSEK:

- ±0,00 = 80,35 mBf.
- A tervről eltérni csak statikus tervező engedélyével lehet!

Amennyiben a kivitelezés során a tervezés alatt nem ismert körülményekre derül fény, statikus tervezőt értesíteni kell!

- Méreték a helyszínen ellenőrizendők!
- A gépészeti és egyéb szükséges áttöréseket, szerelvényeket a betonozás megkezdése előtt a szakági tervek szerint kell elhelyezni és kialakítani!
- Alapozási mód: Lemezalapozás
- Alapozási sík: -3,65 m = 76,7 mBf.
- Teherbíró talaj: szürkessárga iszap.

Talaj határterheltsége: $\sigma_A = 190 \text{ kN/m}^2$

Figyelem!

Amennyiben a megadott síkon a teherhordó talaj nem található, le kell menni a teherhordó talaj szintjéig!

Az alapozás kivitelezése során gondoskodni kell a csapadékvíz elvezetéséről.

A vasalt aljzatbeton alá min. 15 cm vtg. rétegenként tömörített szemcsés ágyazatot kell készíteni. A tömörített ágyazaton a lemezalap alá min. 5 cm szerelűbetont, vízszigetelést, és min. 5 cm szigetelésvédő betont kell készíteni.

Az ágyazatokat min. 2 rétegben tömörítve, 95% -os relatív tömörségűre kell készíteni.

- Talajvíz:
 - építési talajvízszint: Jelentős, víztelenítés szükséges.
 - mértékadó talajvízszint: -1,35 m = 79,00 mBf.
- Anyagminőségek:
 - Betonminőségek:
 - Lemezalap, pincefalak, C30/37-16-F2-XA2;
 - Betonacél minősége: B500B
- Betonfedések:
 - Lemezalap: 40 mm
 - Pincefalak: Leier ZS 25 zsaluzóelem specifikációi szerint

