




Födém zsaluzási terv
A-A metszet

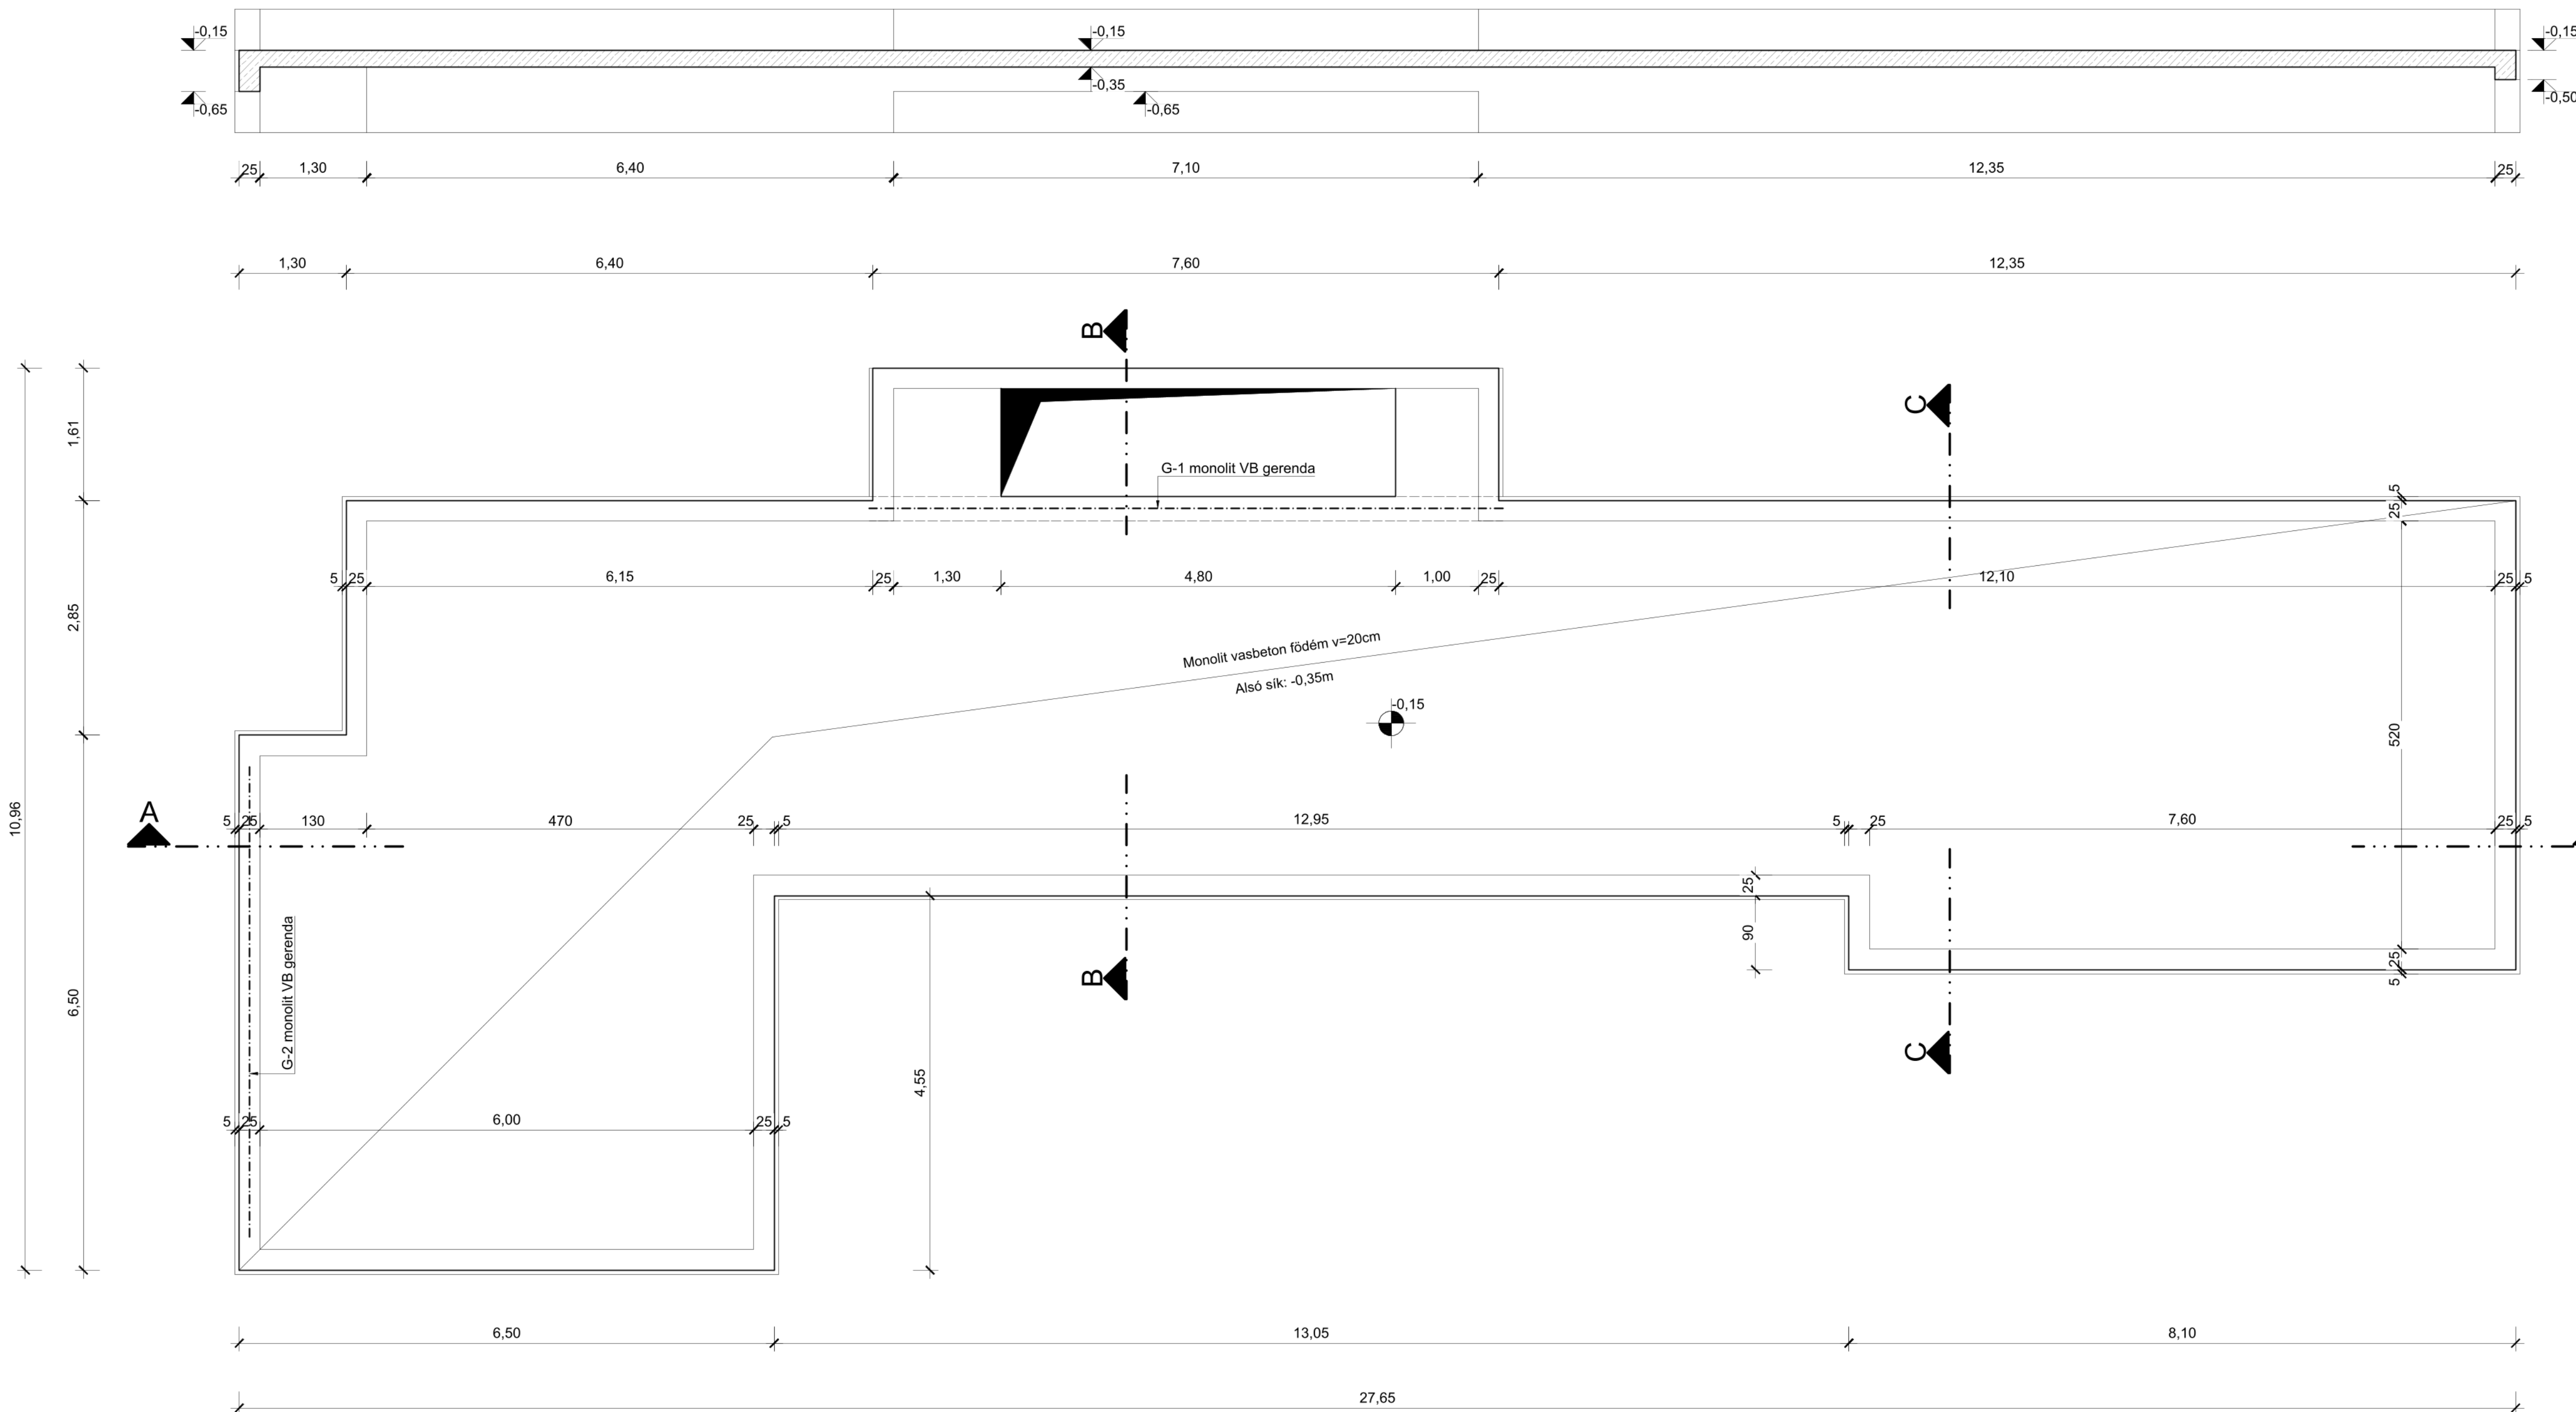

Födém zsaluzási terv
B-B metszet

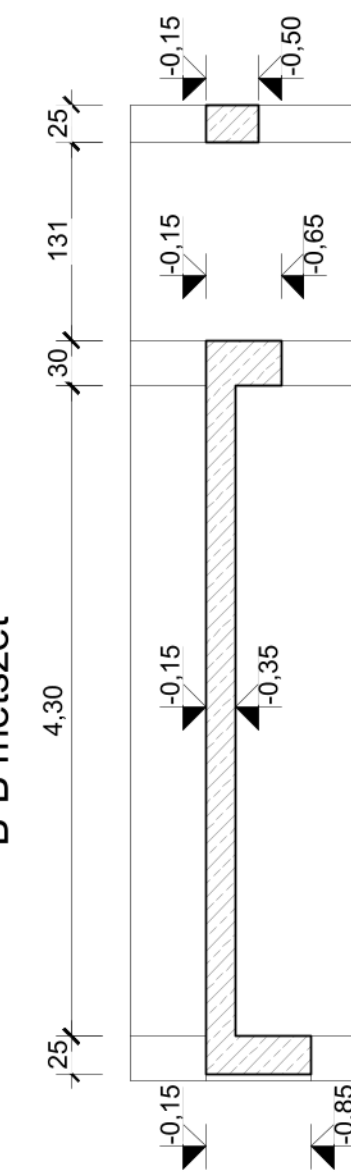

Födém zsaluzási terv
C-C metszet

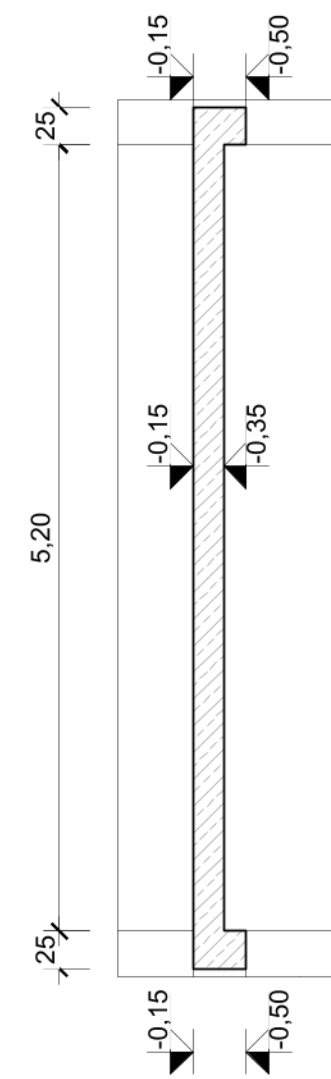

MEGJEGYZÉSEK:

- ±0,00 = 80,35 mBf.
- Födémsíkok:
 - Pince feletti födém
 - Alsó sík: -0,35 m
 - Felső sík: -0,15 m
- A tervtől eltérni csak statikus tervező engedélyével lehet!
Amennyiben a kivitelezés során a tervezés alatt nem ismert körülményekre derül fény, statikus tervezőt értesíteni kell!
Méretek a helyszínen ellenőrizendők!
- A gépészeti és egyéb szükséges áttöréseket, szerelvényeket a betonozás megkezdése előtt a szakági tervek szerint kell elhelyezni és kialakítani!
- Anyagminőségek:
 - Betonminőségek:
 - Födémek, pinceszint feletti falak, koszorúk, bordák, pillérek: C25/30-16-F2-XC1;
 - Betonacél minősége: B500B
- Betonfedések:
 - Födémek: 25 mm
 - Koszorúk, bordák, pillérek: 25 mm
 - Pincefalak: Leier ZS 25 zsaluzóelem specifikációi szerint
- Bevonatok, rétegrendek építész terv szerint!

 ÓBUDA UNIVERSITY YBL MIKLOSLÓ FACULTY OF ARCHITECTURE AND CIVIL ENGINEERING		Egység: Építőmérnöki Intézet	
Tantárgy: Szakdolgozat		Év/félév: 2023-24/II.	
Feladat: Aláépített kétlakásos társasház tartószerkezeti tervezése		Méretarány:	Rajzméret: Rajzszám:
Rajz: Pince feletti födém zsaluzási terve		1:50 A/1 S-04	
Hallgató: Falusi Sándor	Szak: Levelező Építőmérnök	Konzulens: Szabó Balázs	