


Felső vasháló toldási minta


Felső vasháló toldási minta

Pince feletti földem felső vasalási terv

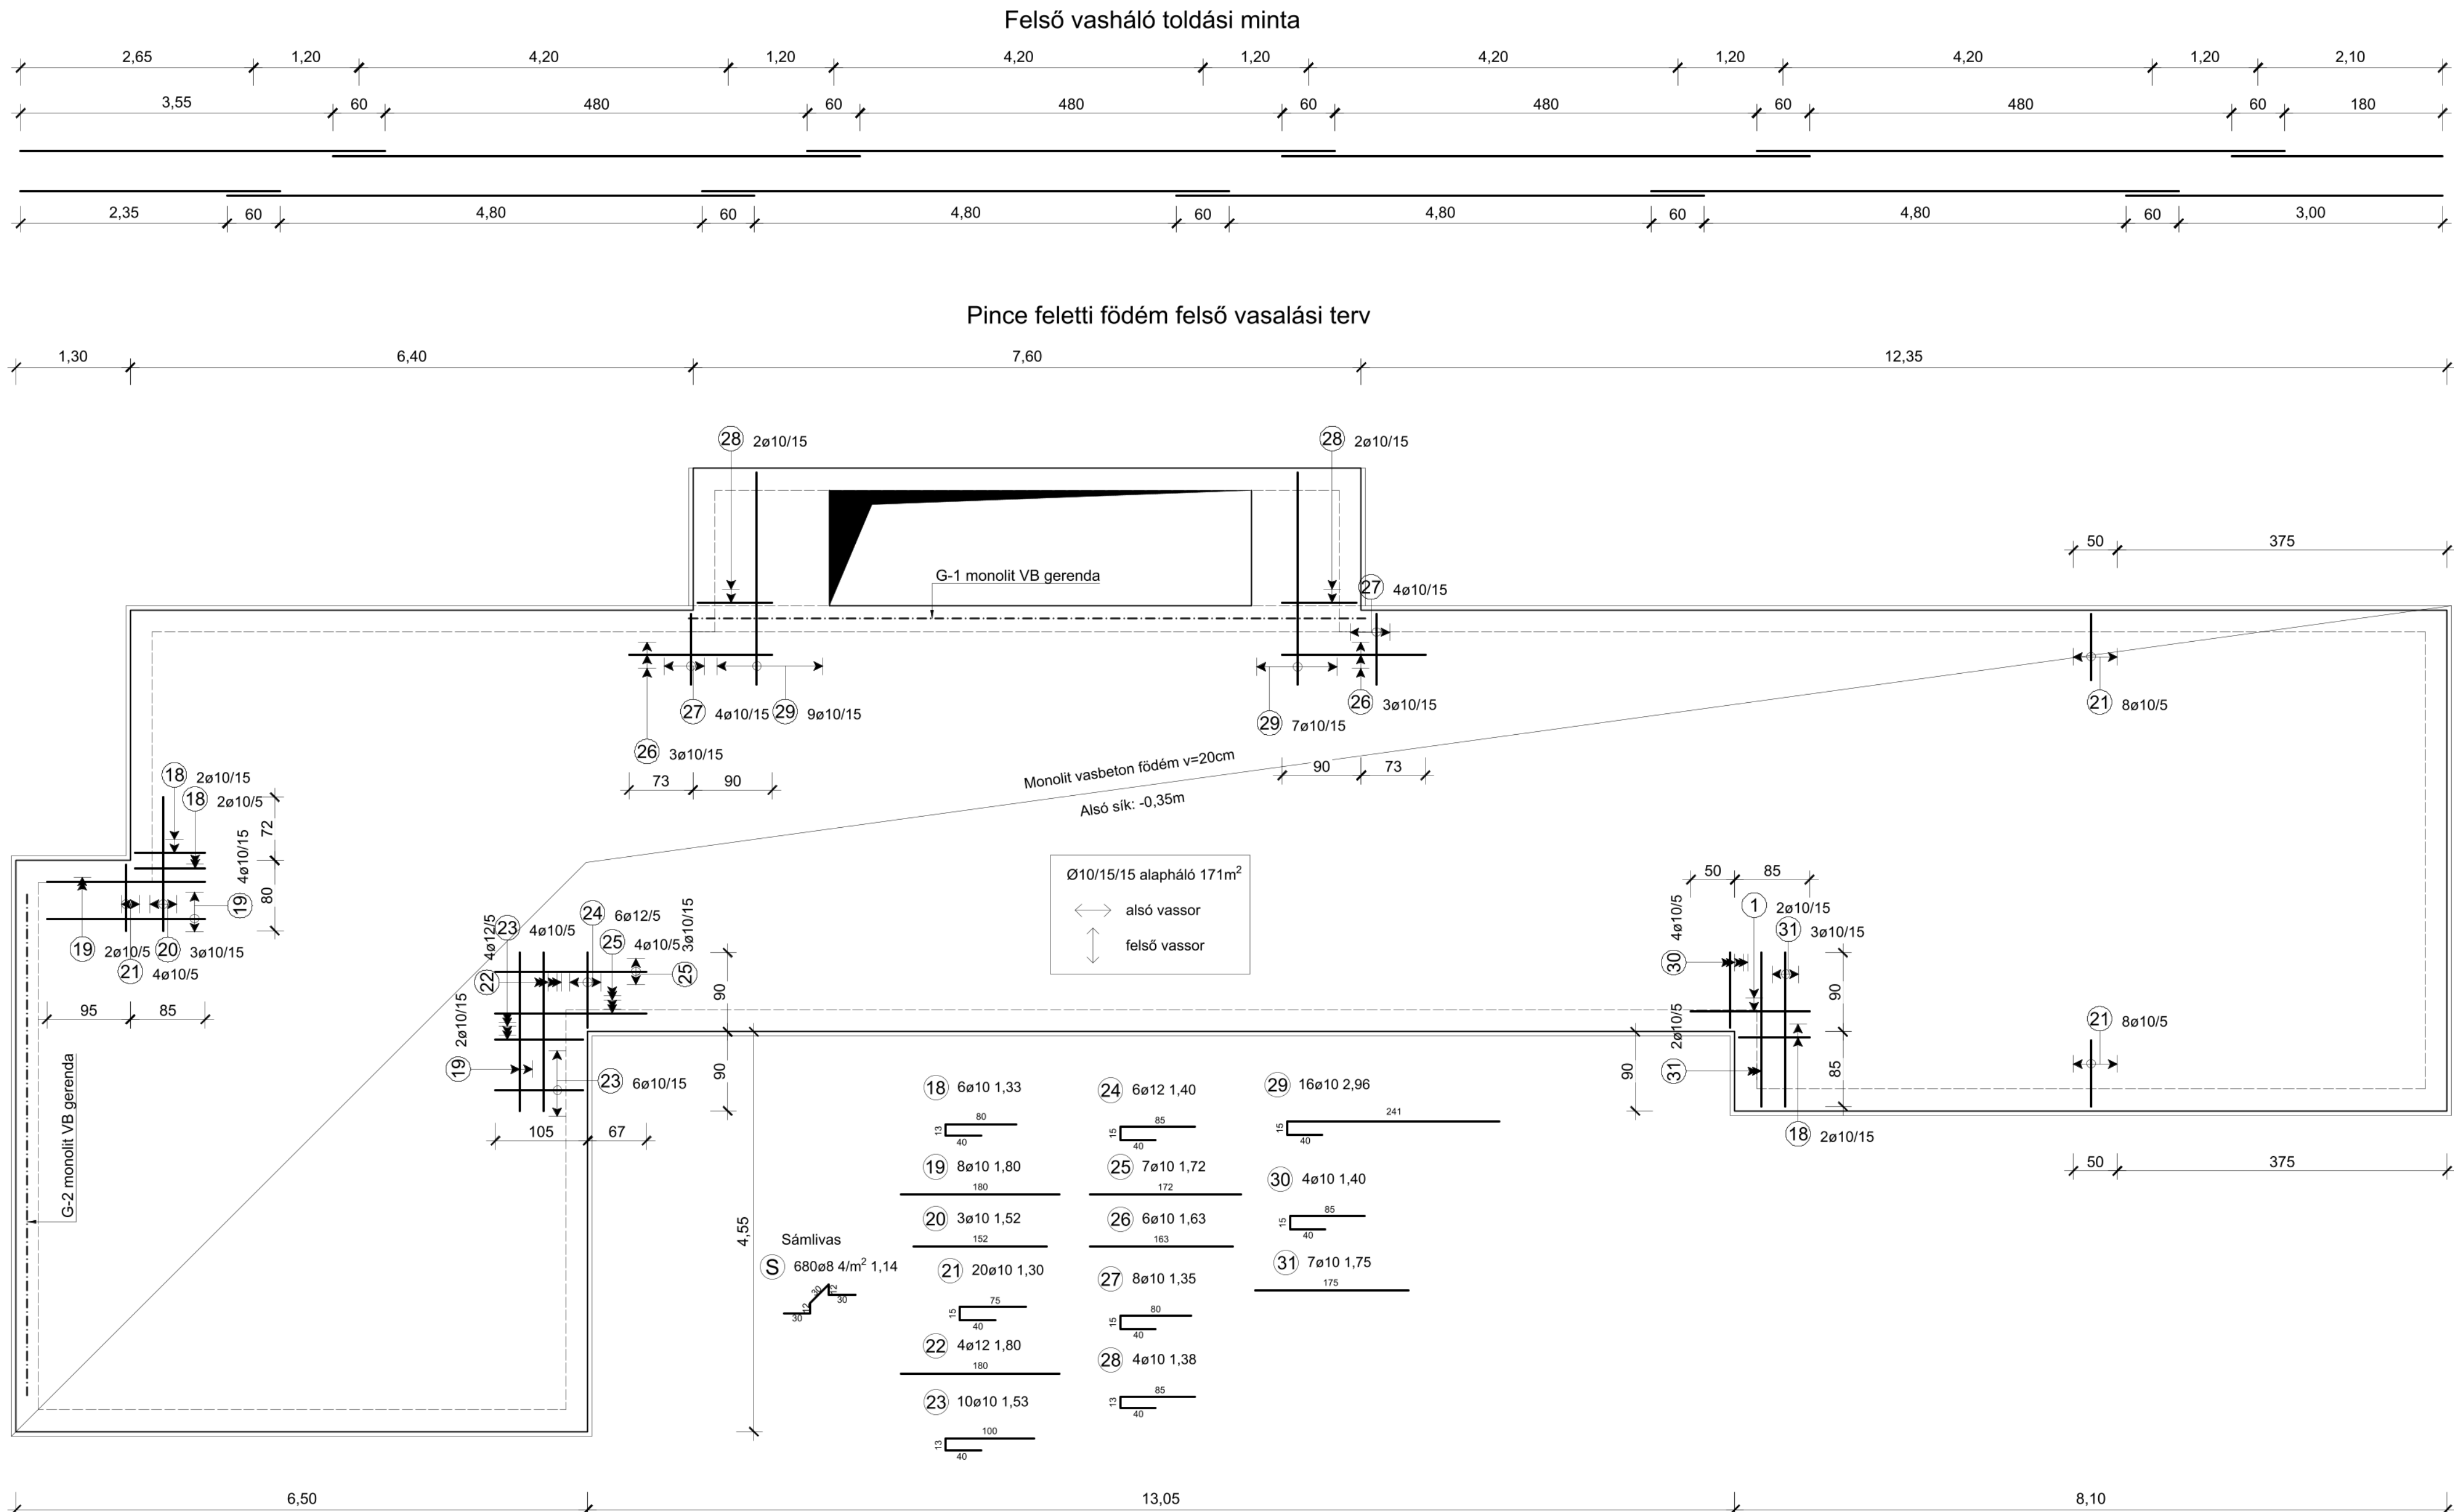

Földemáttörés vasalása
minta kialakítás

M=1:25

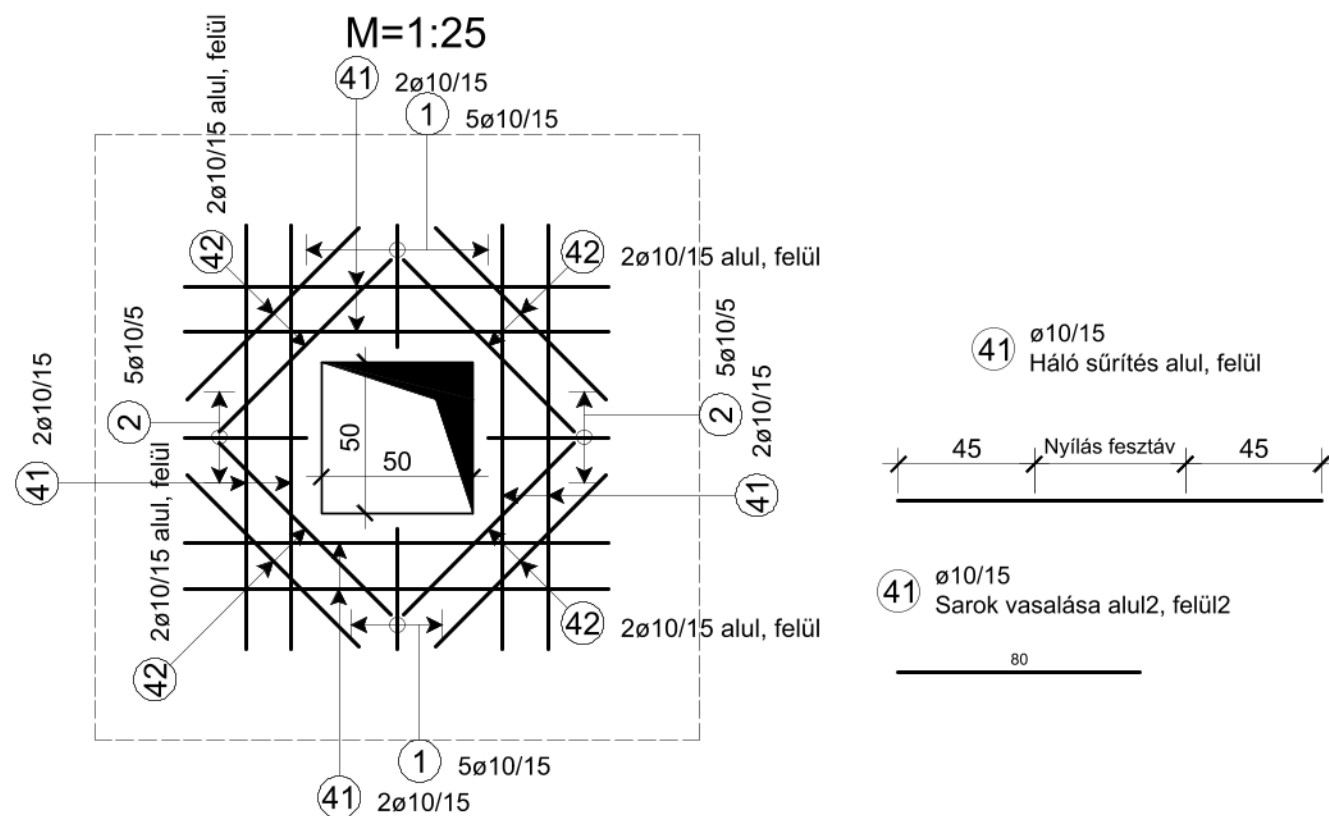

MEGJEGYZÉSEK:

- ±0,00 = 80,35 mBf.
- Földemlakok:
 - Pince feletti földem
 - Alsó sík: -0,35 m
 - Felső sík: -0,15 m
- A tervtől eltérni csak statikus tervező engedélyével lehet!
Amennyiben a kivitelezés során a tervezés alatt nem ismert körülményekre derül fény, statikus tervezőt értesíteni kell!
Méretek a helyszínen ellenőrizendők!
- A gépészeti és egyéb szükséges áttöréseket, szerelvényeket a betonozás megkezdése előtt a szakági tervek szerint kell elhelyezni és kialakítani!
- Anyagminőségek:
 - Betonminőségek:
 - Földemlak, pince szint feletti falak, koszorúk, bordák, pillérek: C25/30-16-F2-XC1;
 - Betonacél minősége: B500B
 - Betonfedések:
 - Földemlak: 25 mm
 - Koszorúk, bordák, pillérek: 25 mm
 - Vasbeton falak: Leier ZS 25 zsaluzóelem specifikációi szerint
 - Bevonatok, rétegrendek építész terv szerint!