




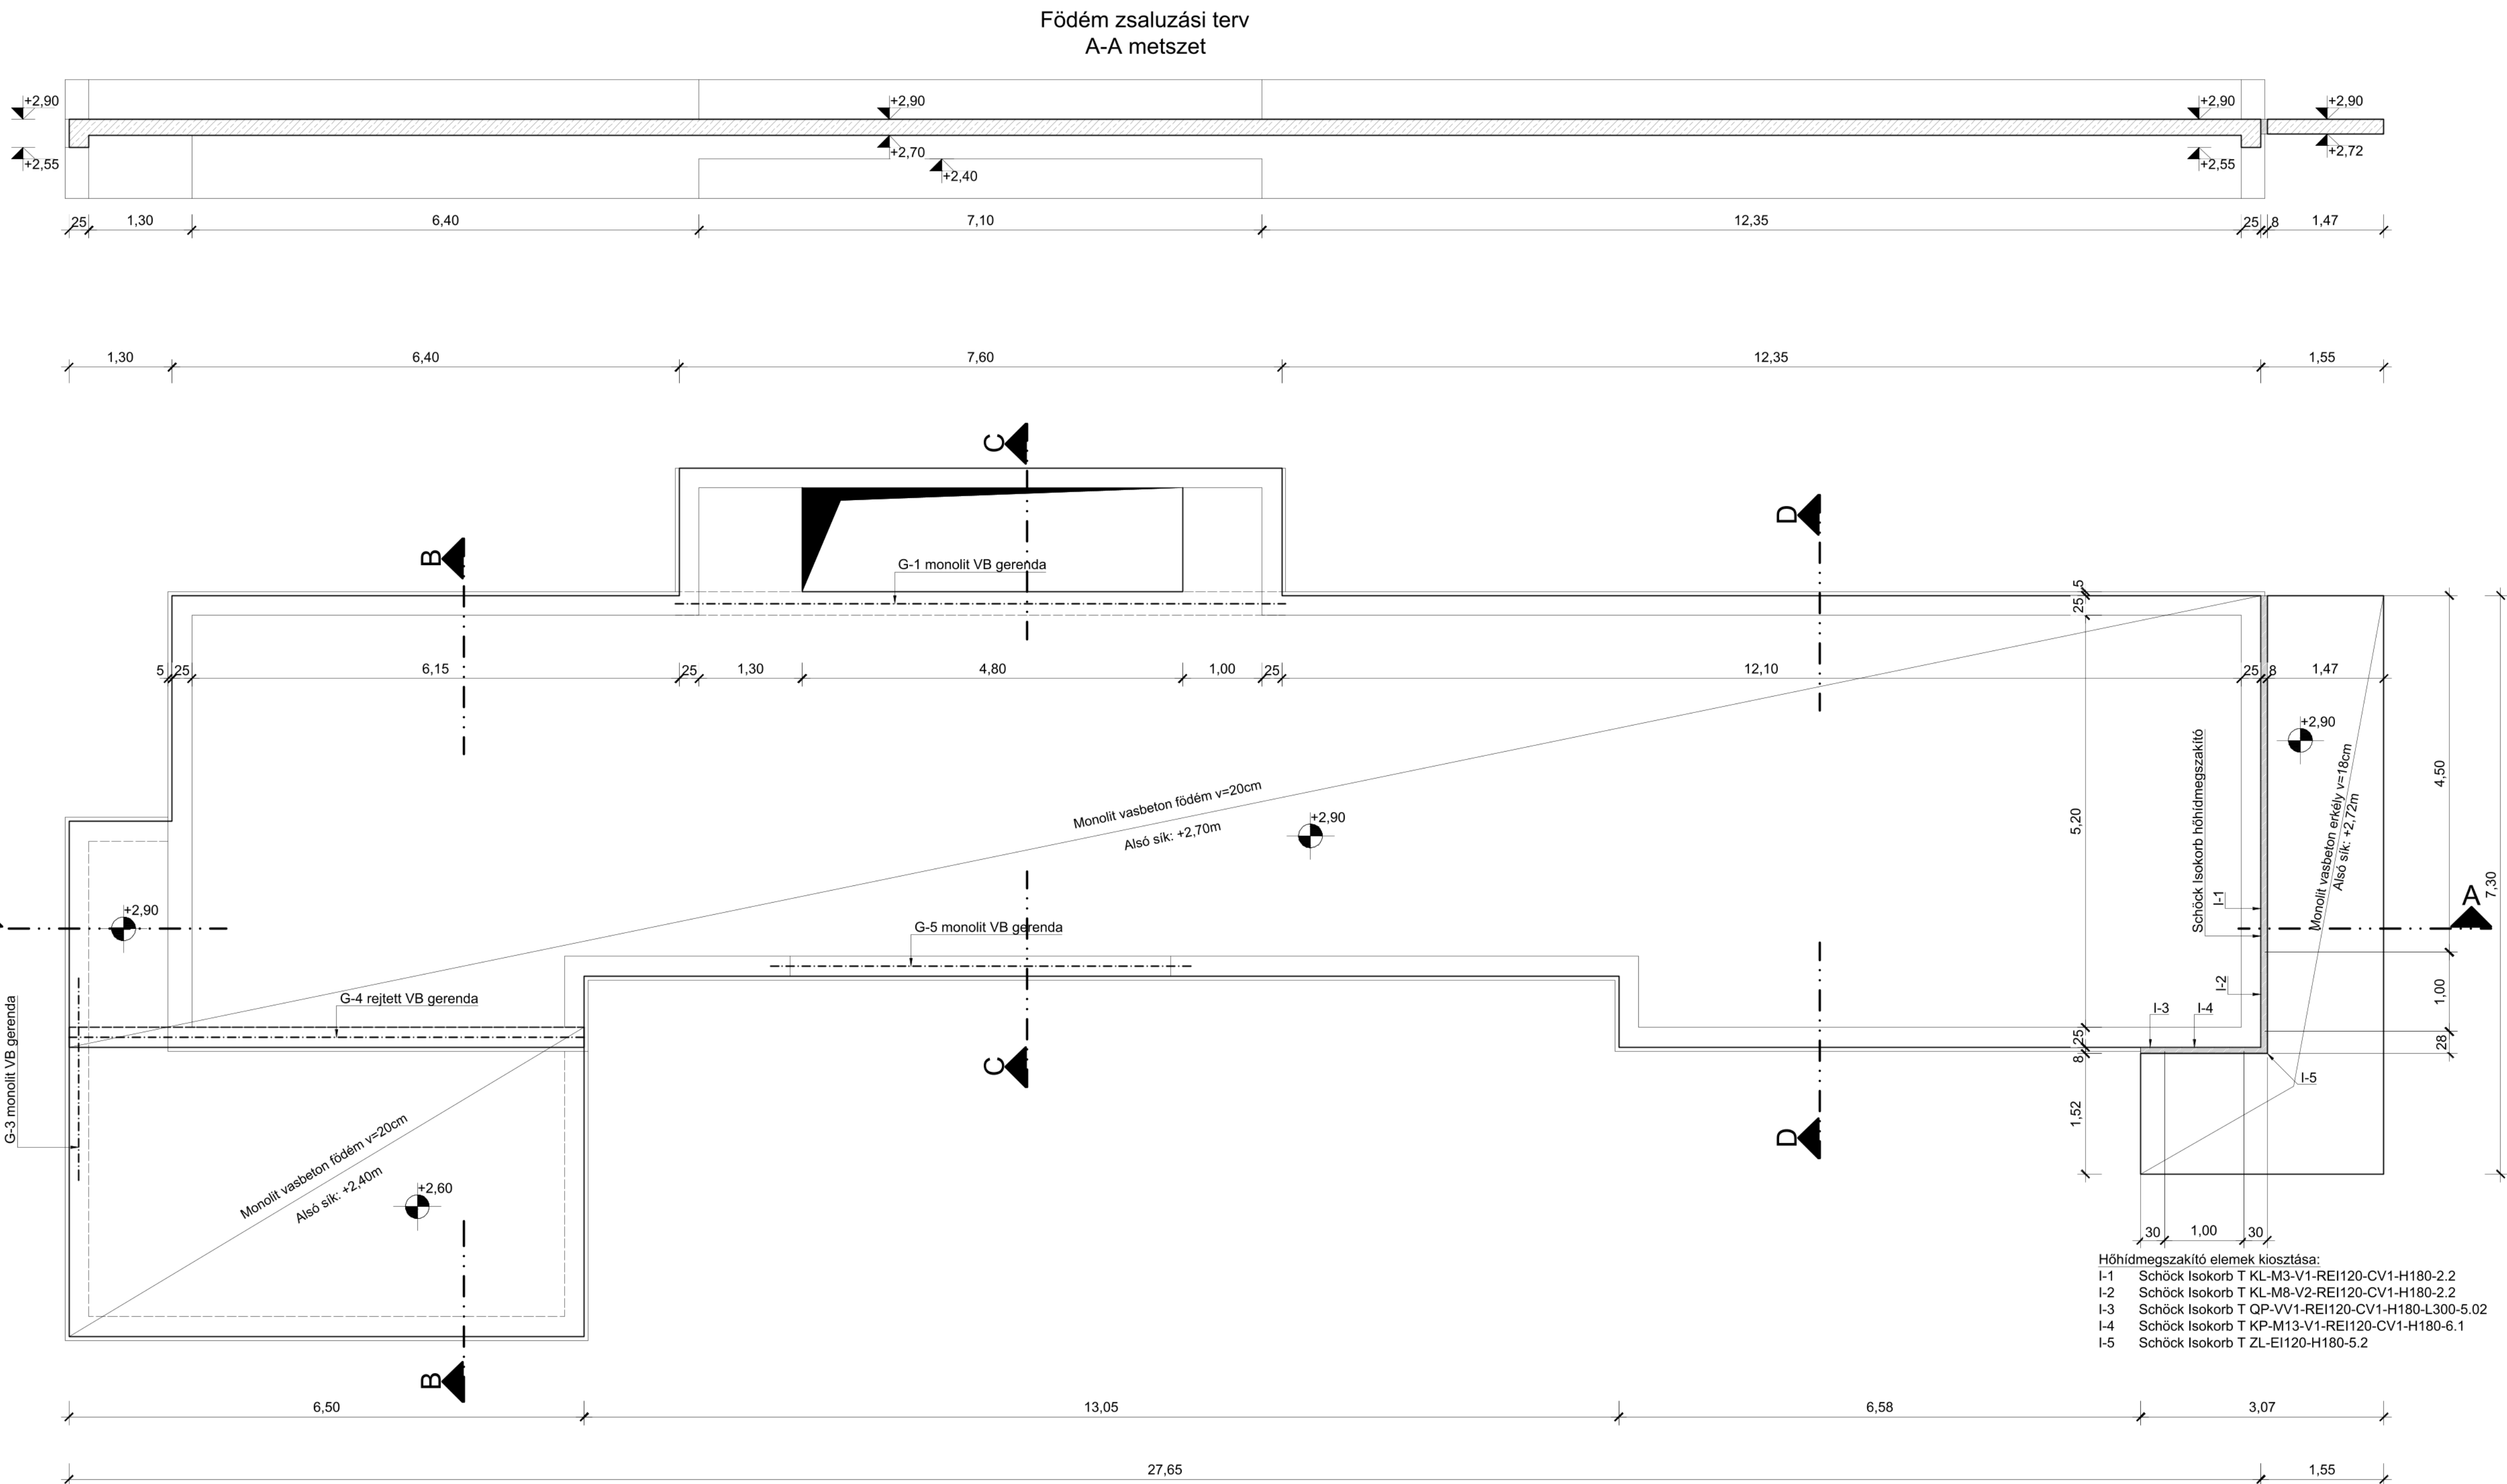

Födém zsaluzási terv
C-C metszet

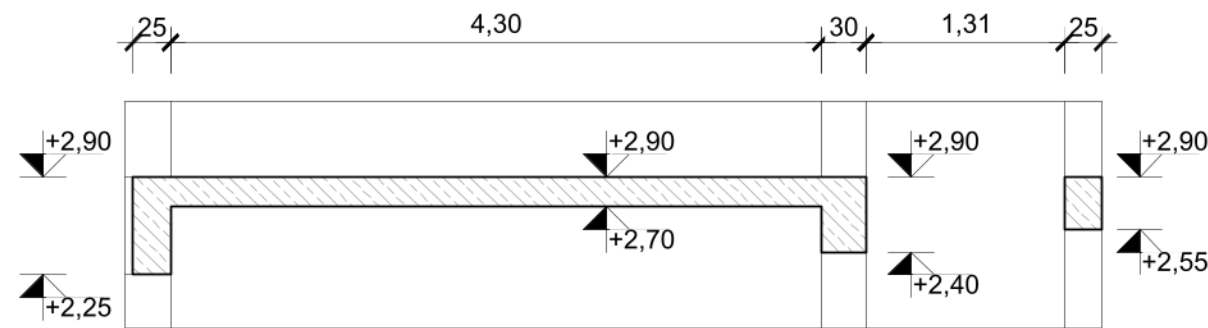

Födém zsaluzási terv
D-D metszet

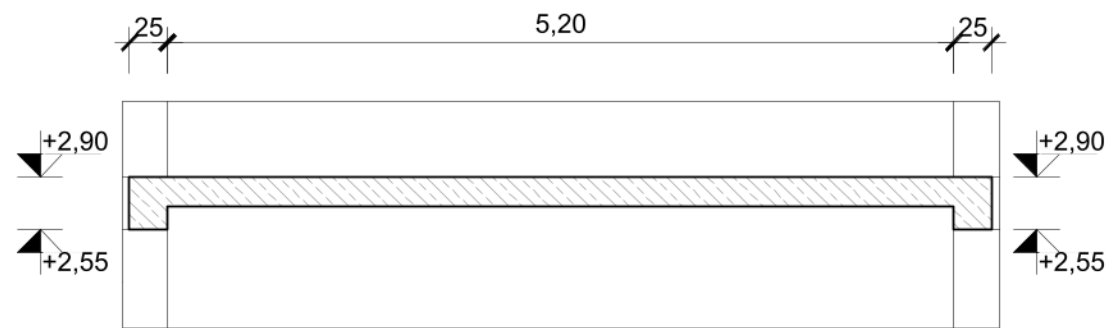

MEGJEGYZÉSEK:

- ±0,00 = 80,35 mBf.
- Födémsíkok:
 - Földszint feletti földem lakás területén:
 - Alsó sík: +2,70 m
 - Felső sík: +2,90 m
 - Földszint feletti földem zöldtető és terasz területén:
 - Alsó sík: +2,40 m
 - Felső sík: +2,60 m
 - Konzolos erkélylemez:
 - Alsó sík: +2,72 m
 - Felső sík: +2,90 m
- A tervtől eltérni csak statikus tervező engedélyével lehet!
Amennyiben a kivitelezés során a tervezés alatt nem ismert körülményekre derül fény, statikus tervezőt értesíteni kell!
- Méretek a helyszínen ellenőrizendők!
- A gépészeti és egyéb szükséges áttöréseket, szerelvényeket a betonozás megkezdése előtt a szakági tervek szerint kell elhelyezni és kialakítani!
- Anyagminőségek:
 - Betonminőségek:
 - Födémek, pincszint feletti falak, koszorúk, bordák, pillérek: C25/30-16-F2-XC1;
 - Betonacél minősége: B500B
 - Betonfedések:
 - Födémek: 25 mm
 - Koszorúk, bordák, pillérek: 25 mm
 - Vasbeton falak: Leier ZS 25 zsaluzóelem specifikációi szerint
- Figyelem! Schöck hőhídmegezakító elemeket a gyártó specifikációival összhangban kell beépíteni!
- Bevonatok, rétegrendek építész terv szerint!

  ÓBUDA UNIVERSITY YBL MIHÁLYS FACULTY OF ARCHITECTURE AND CIVIL ENGINEERING	Egység: Építőmérnöki Intézet
Tanfolyam: Szakdolgozat	Év/félév: 2023-24/II.
Feladat: Aláépíncézt kétlakásos társasház tartószerkezeti tervezése	Méretarány: Rajzméret: Rajtszám:
Rajz: Földszint feletti földem zsaluzási terve	1:50 A/1 S-07
Hallgató: Falusi Sándor	Konzulens: Szabó Balázs