
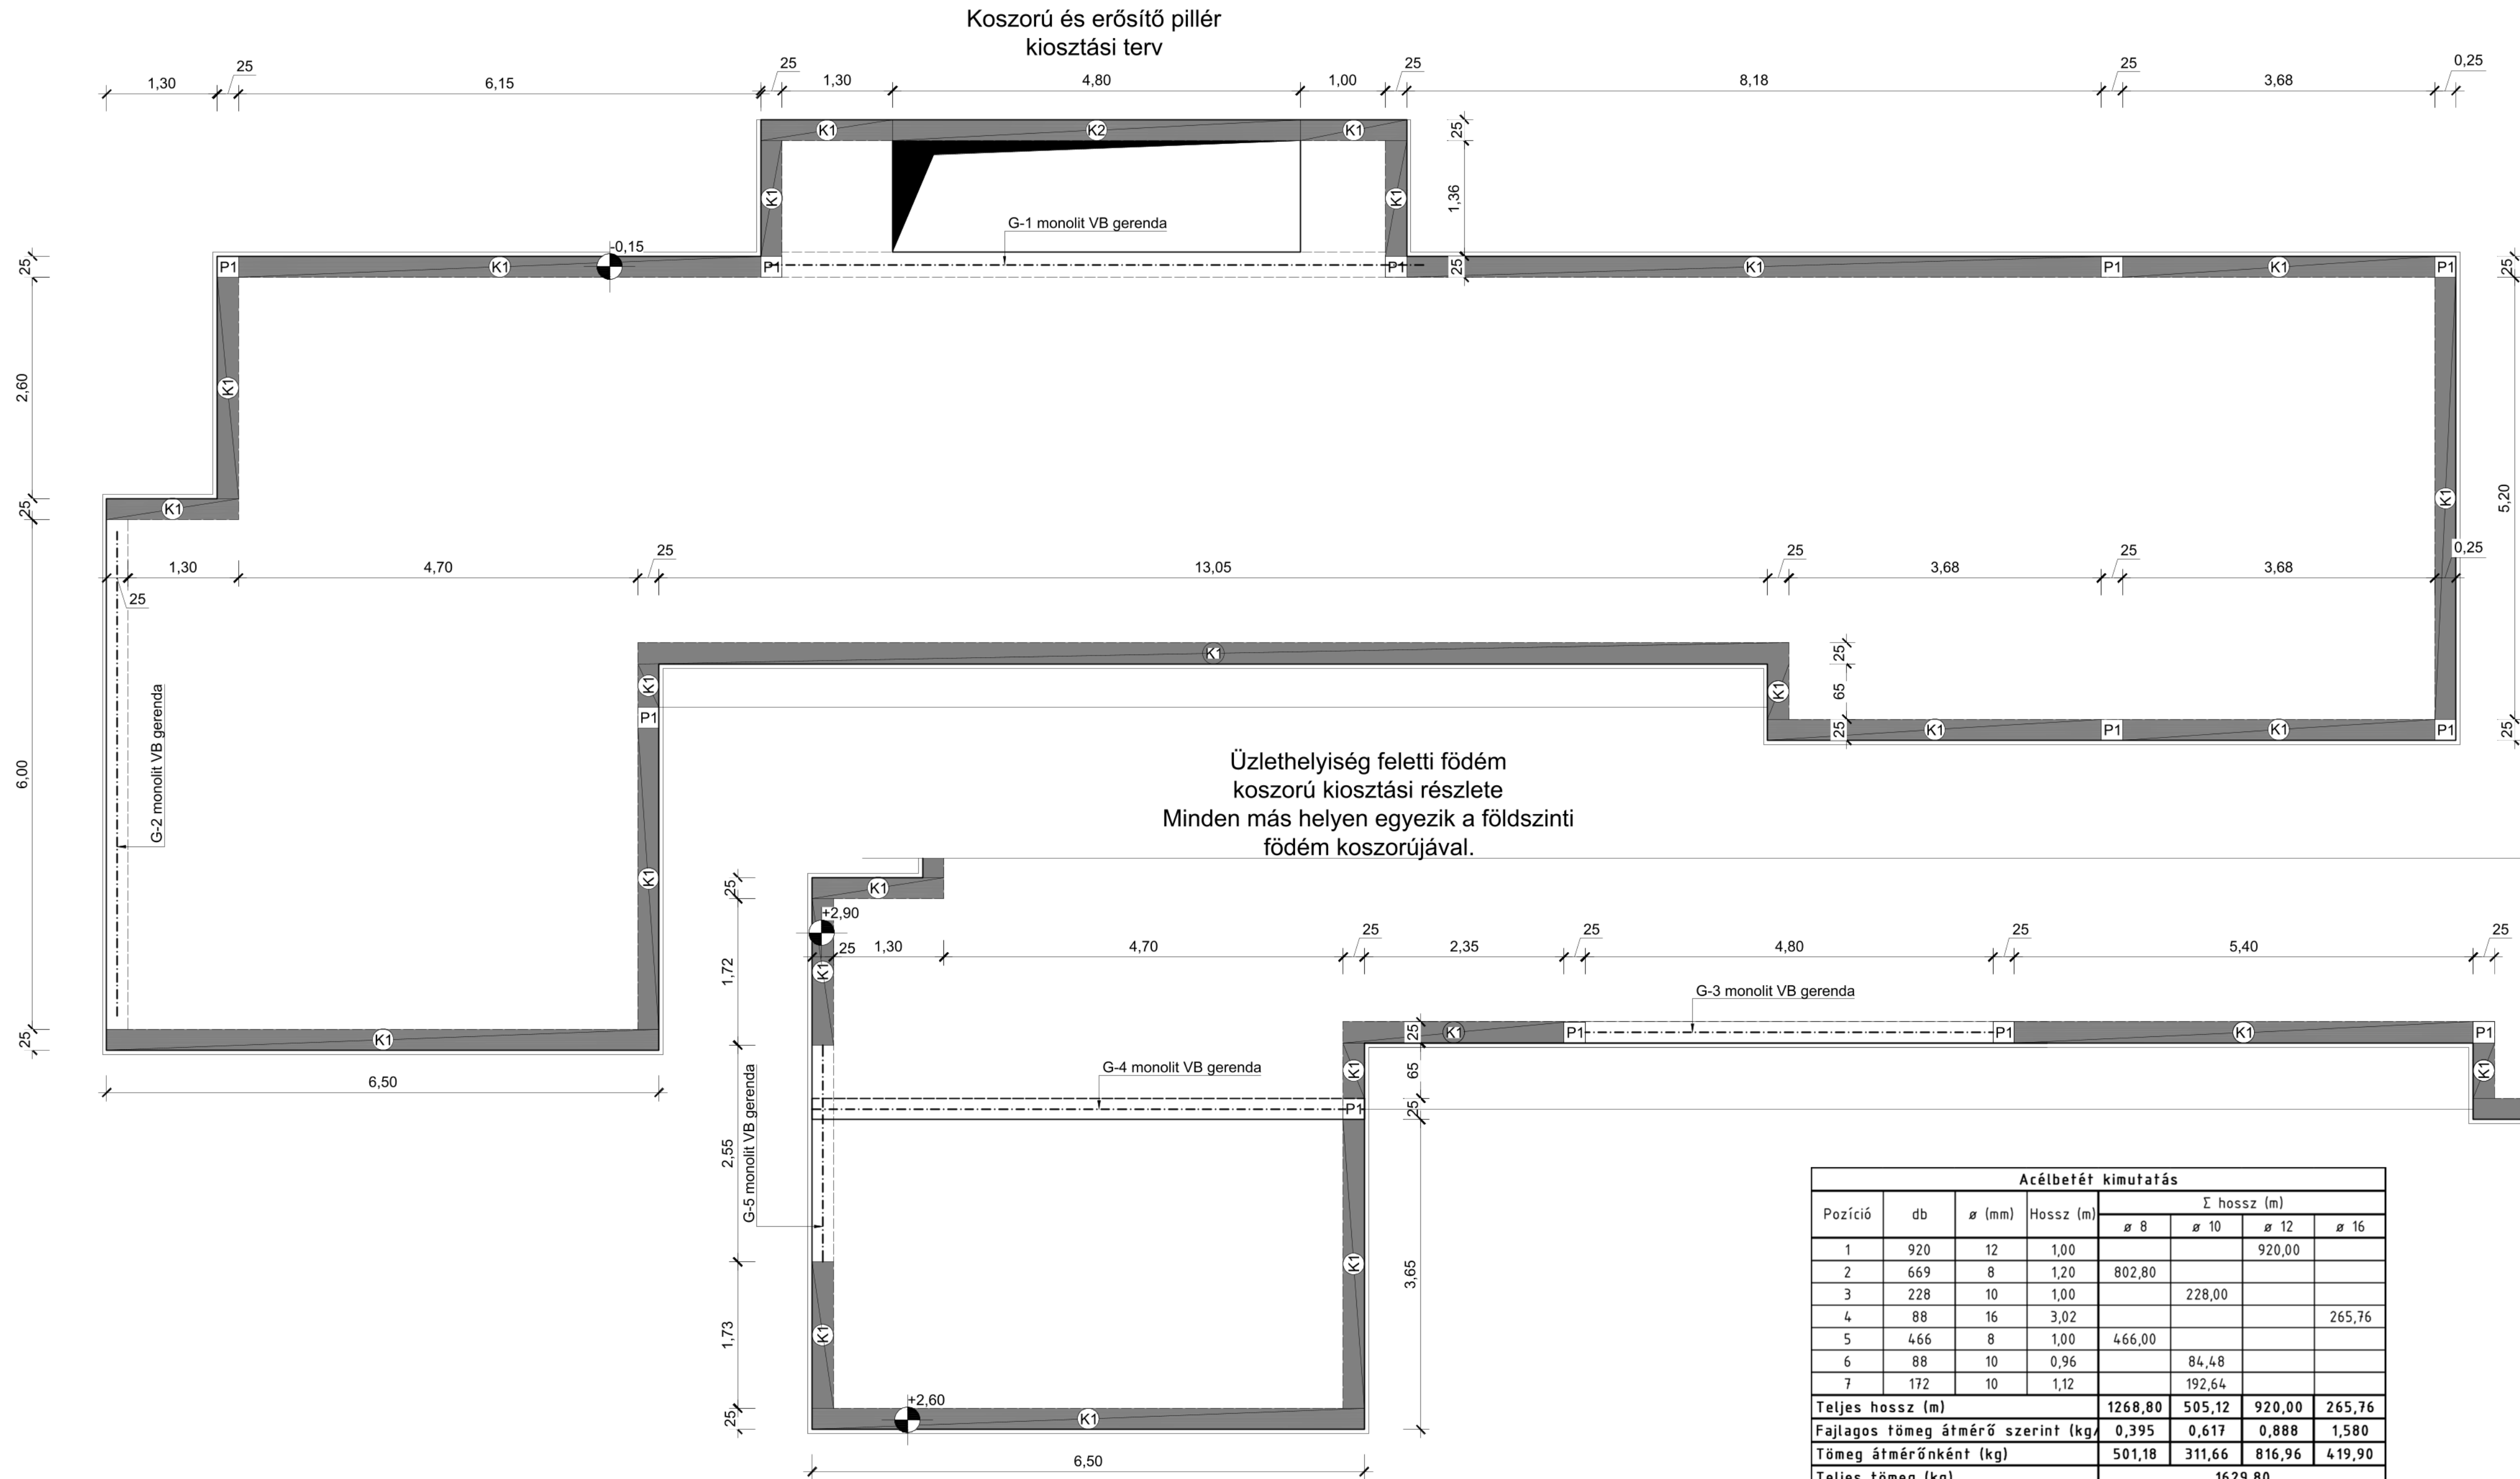


Oroftal koszorú
B/H=25/25

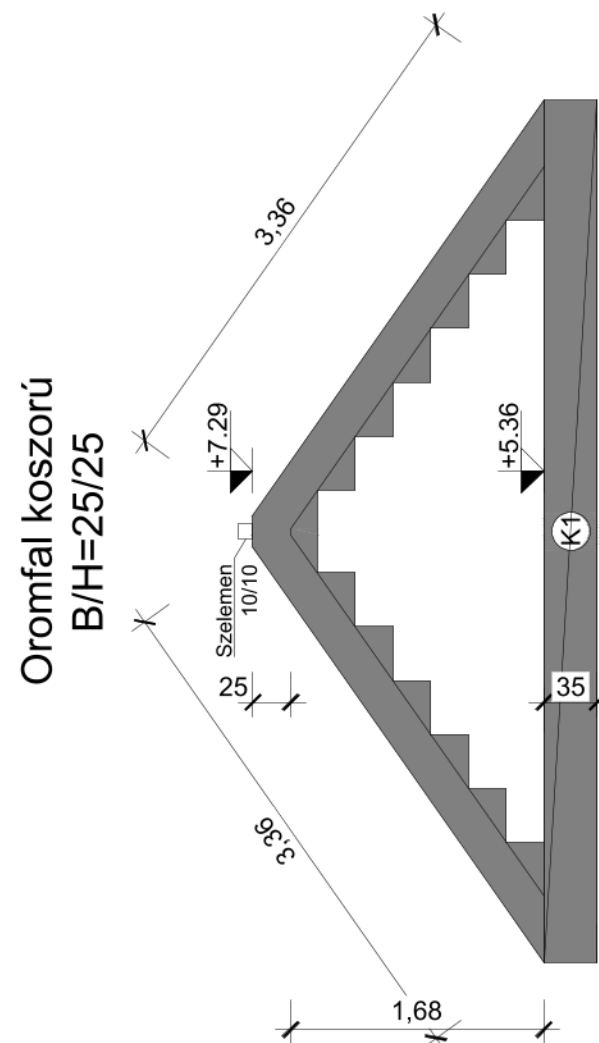


Koszorú és erősítő pillér
kiosztási terv

Üzlethelyiség feletti földem
koszorú kiosztási részlete
Minden más helyen egyezik a földszinti
földem koszorújával.


Acélbetét kimutatás							
Pozíció	db	ø (mm)	Hossz (m)	Σ hossz (m)			
				ø 8	ø 10	ø 12	ø 16
1	920	12	1,00			920,00	
2	669	8	1,20	802,80			
3	228	10	1,00		228,00		
4	88	16	3,02				265,76
5	466	8	1,00	466,00			
6	88	10	0,96		84,48		
7	172	10	1,12		192,64		
Teljes hossz (m)				1268,80	505,12	920,00	265,76
Fajlagos tömeg átmérő szerint (kg)				0,395	0,617	0,888	1,580
Tömeg átmérőnként (kg)				501,18	311,66	816,96	419,90
Teljes tömeg (kg)				1629,80			

Záróföldem
koszorú kiosztás


G5 gerenda koszorú
kapcsolati nézete

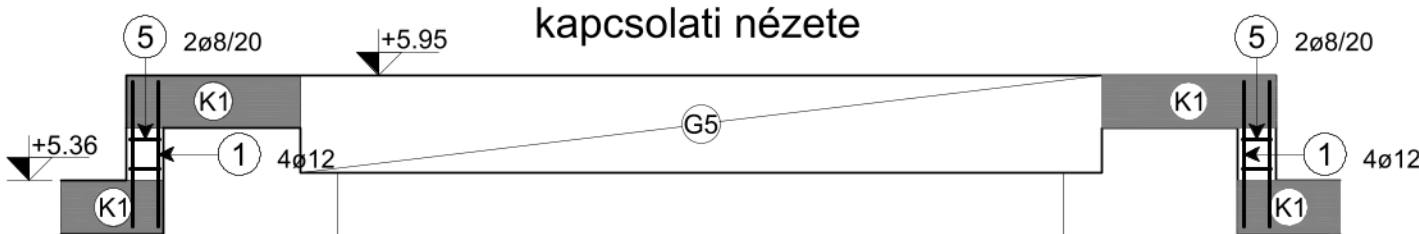


K1 koszorú
M=1:25

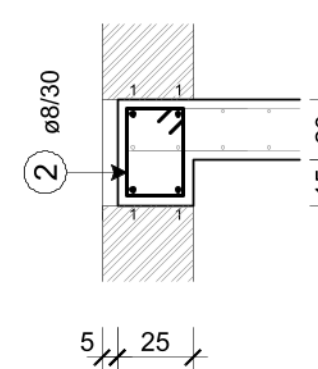


K2 koszorú
M=1:25

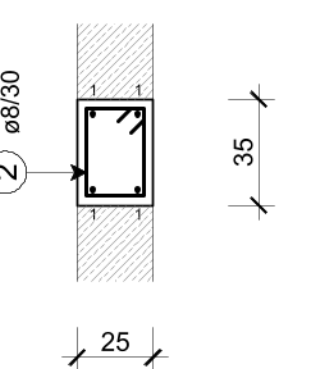


Saroktűskészítés

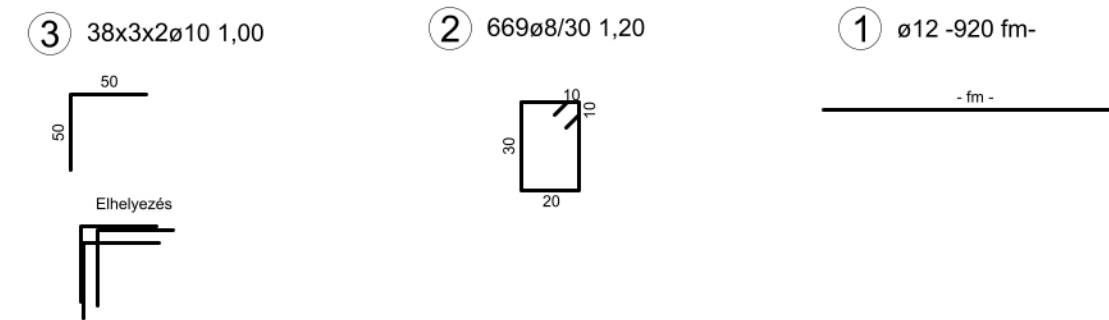

P1 Pillér
M=1:25

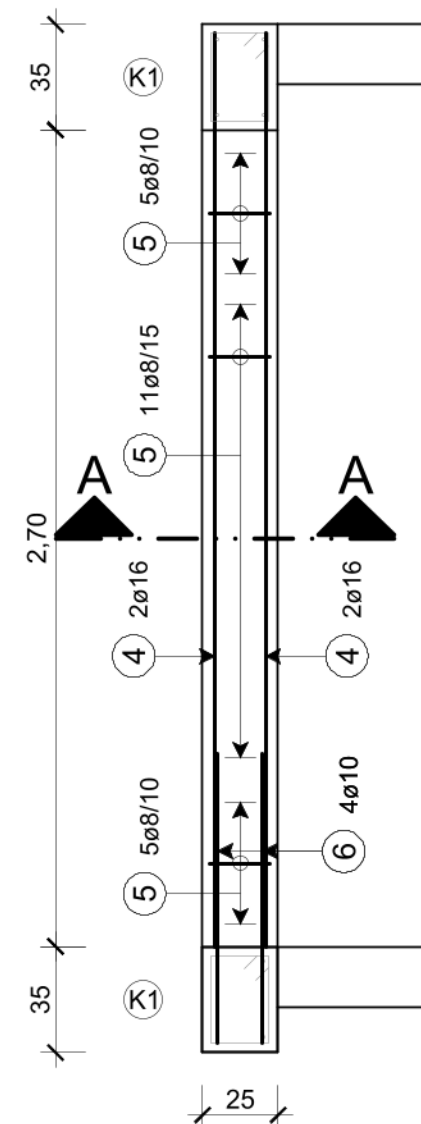

P1 pillér
M=1:25

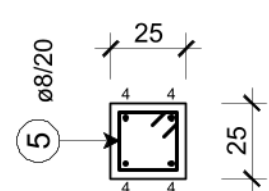

Bekötés
koszorúba



MEGJEGYZÉSEK:

- ±0,00 = 80,35 mBf.
- Földmészkók:
 - Pince feletti földem lakás területén:
 - Alsó sík: +2,70 m
 - Felső sík: +2,90 m
 - Földszint feletti földem:
 - Alsó sík: +2,40 m
 - Felső sík: +2,60 m
 - Záróföldem:
 - Alsó sík: +5,75 m
 - Felső sík: +5,95 m
- A tervtől eltérni csak statikus tervező engedélyével lehet! Amennyiben a kivitelezés során a tervezés alatt nem ismert körülményekre derül fény, statikus tervezőt értesíteni kell! Méretek a helyszínen ellenőrizendő!
- A gépészeti és egyéb szükséges áttöréseket, szerelvényeket a betonozás megkezdése előtt a szakági tervek szerint kell elhelyezni és kialakítani!
- Anyagminőségek:
 - Betonminőségek:
 - Földmészkók, pince feletti falak, koszorúk, bordák, pillérek: C25/30-16-F2-XC1;
 - Betonacél minősége: B500B
- Betonfedések:
 - Földmészkók: 25 mm
 - Koszorúk, bordák, pillérek: 25 mm
 - Vasbeton falak: Leier ZS 25 zsaluzóelem specifikációi szerint
- Figyelem! Schöck hőhíd megszakító elemeket a gyártó specifikációival összhangban kell beépíteni!
- Bevonatok, rétegrétegek építész terv szerint!