

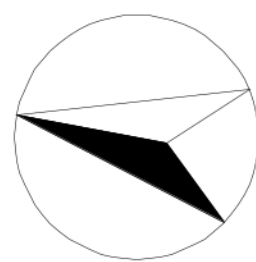
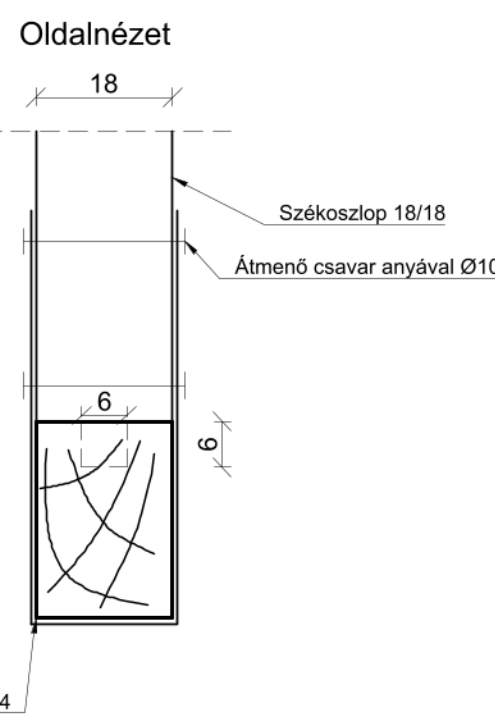


M=1:50



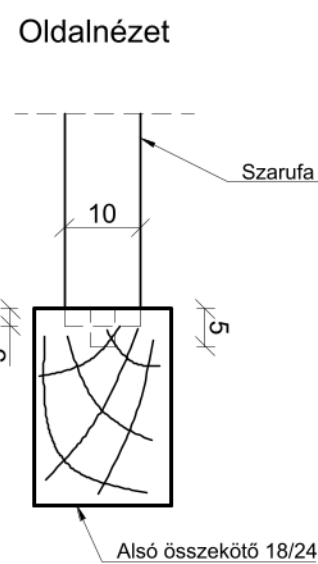


É



M=1:50

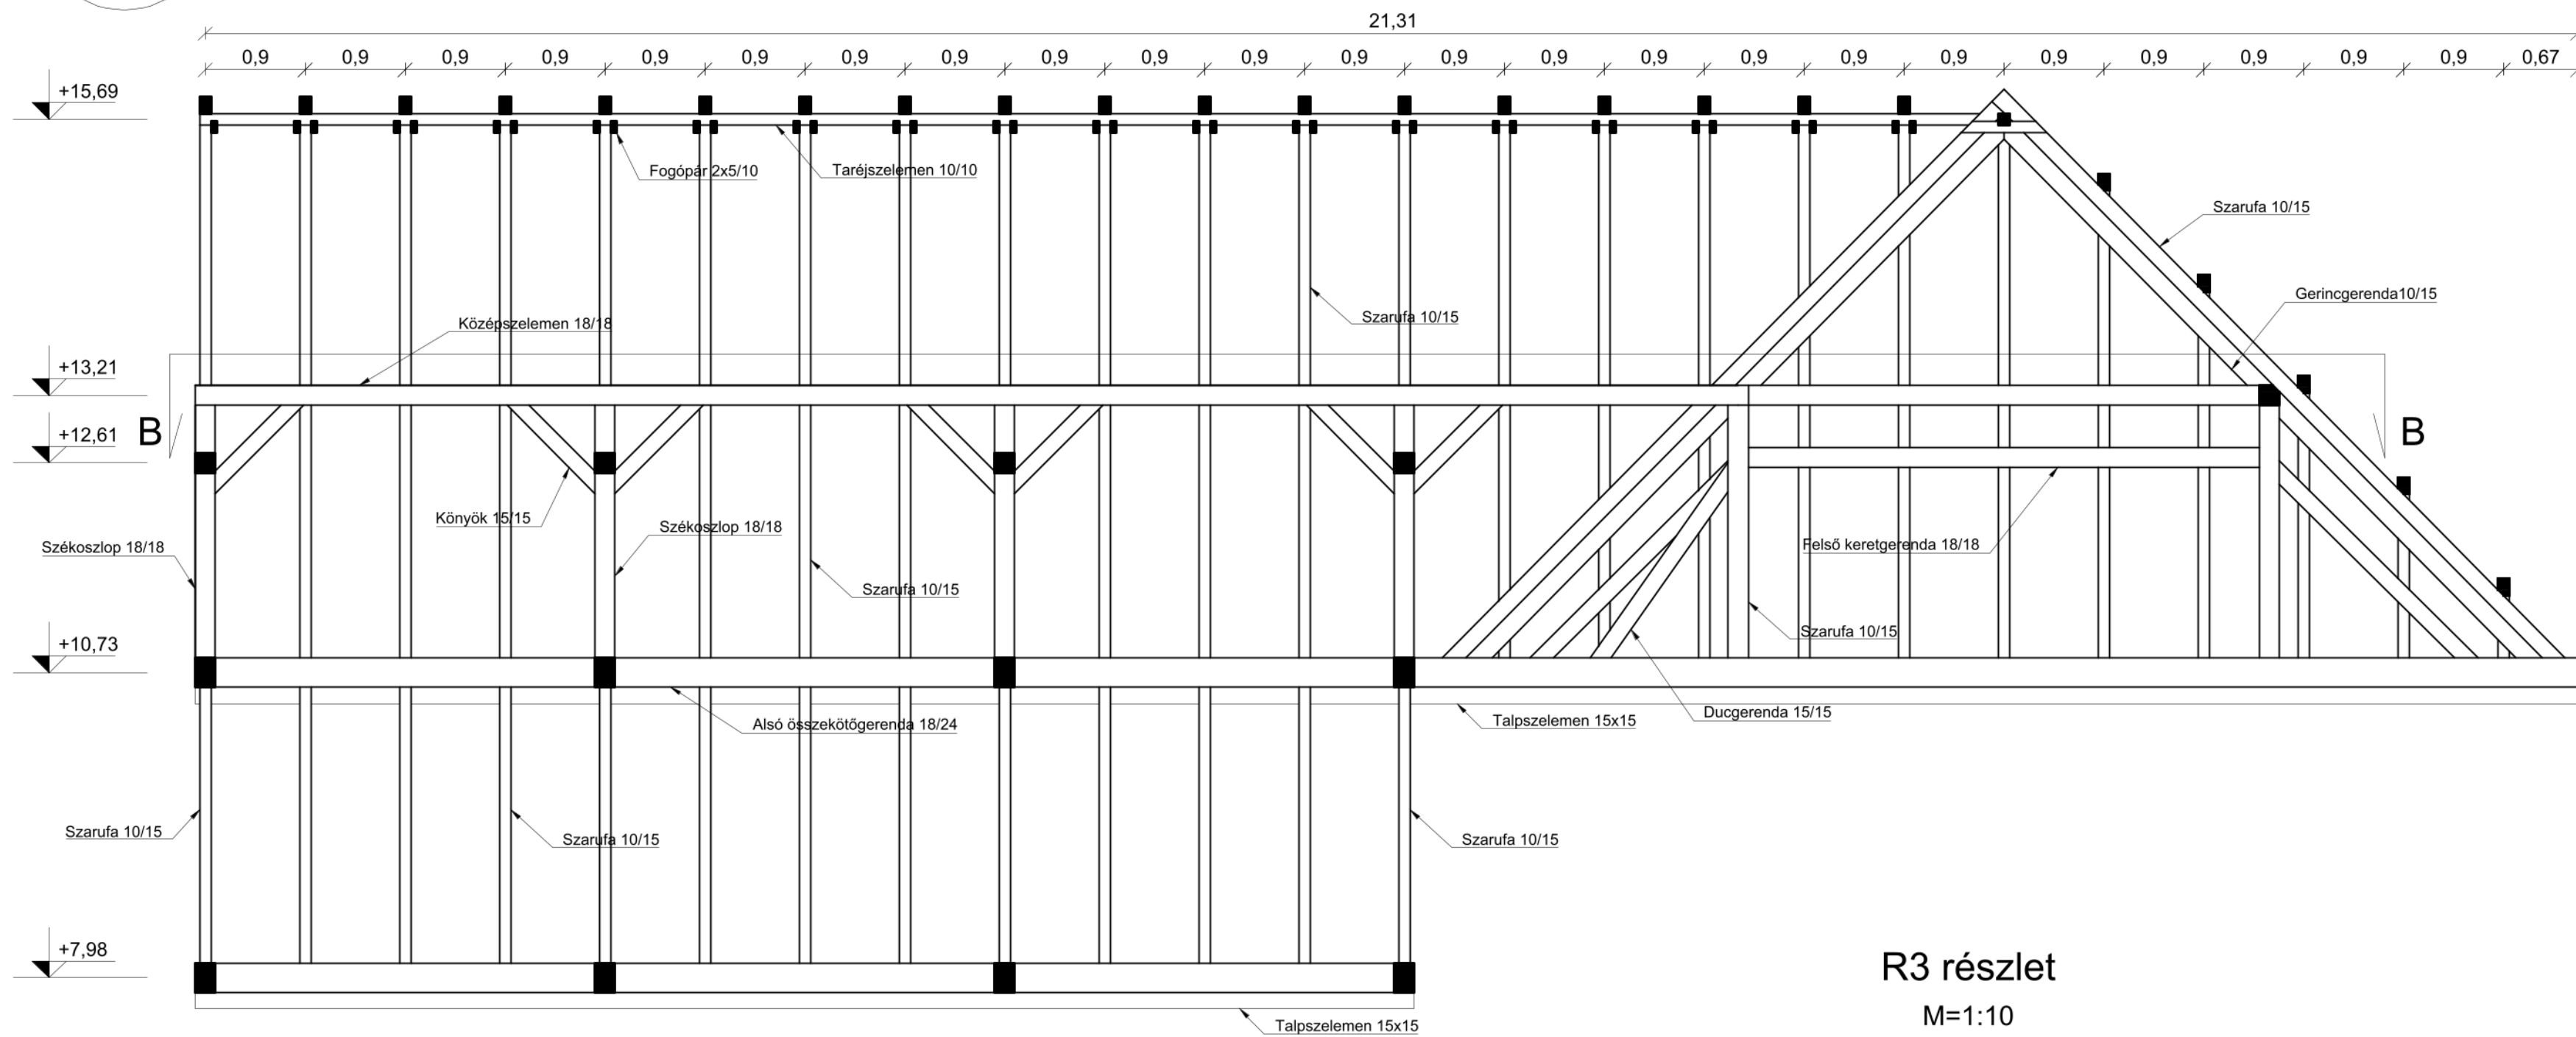

M=1:10

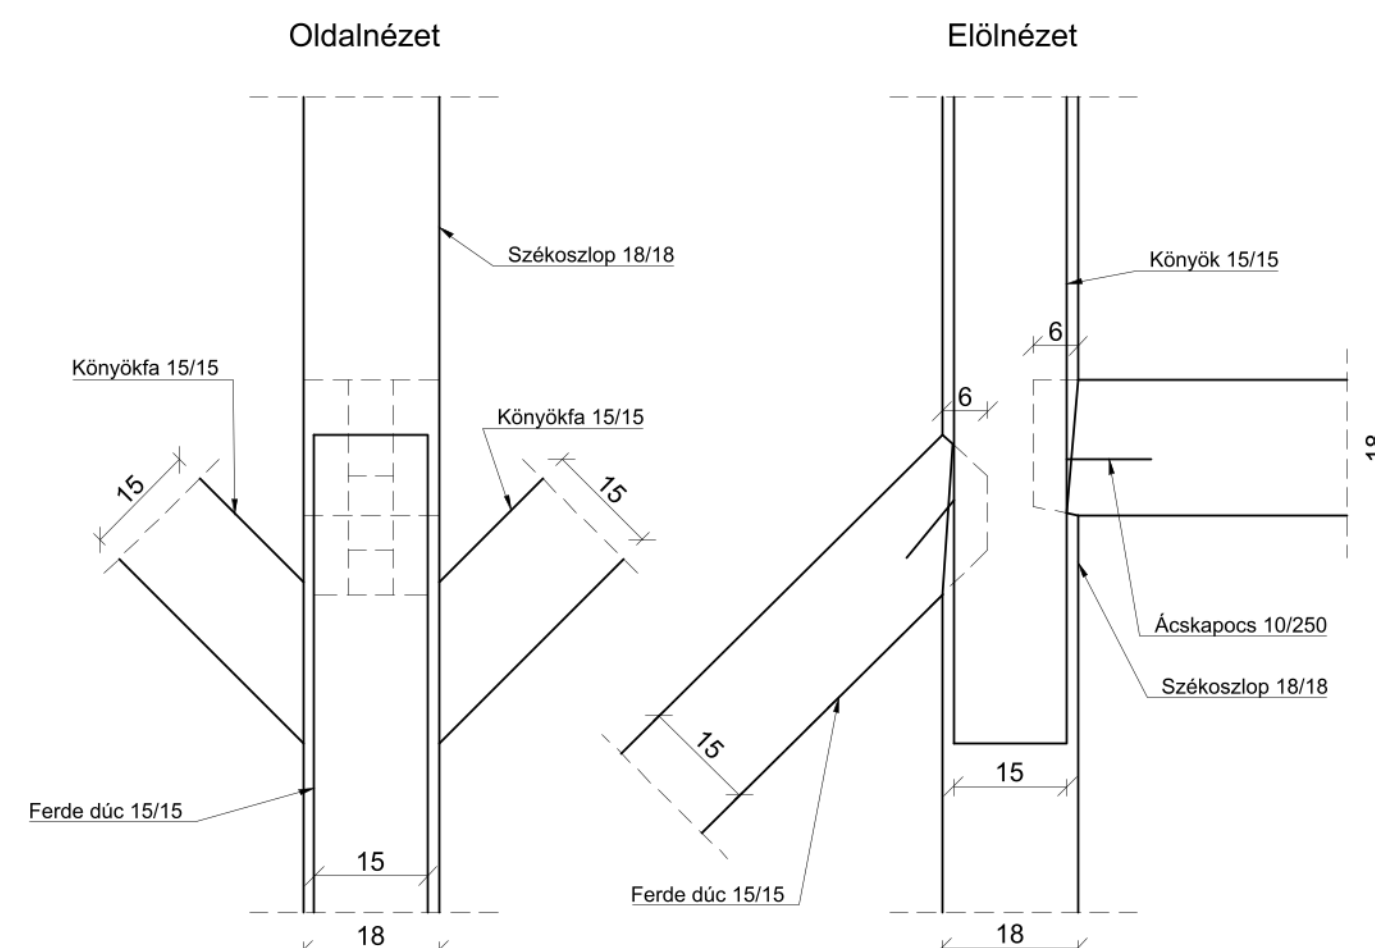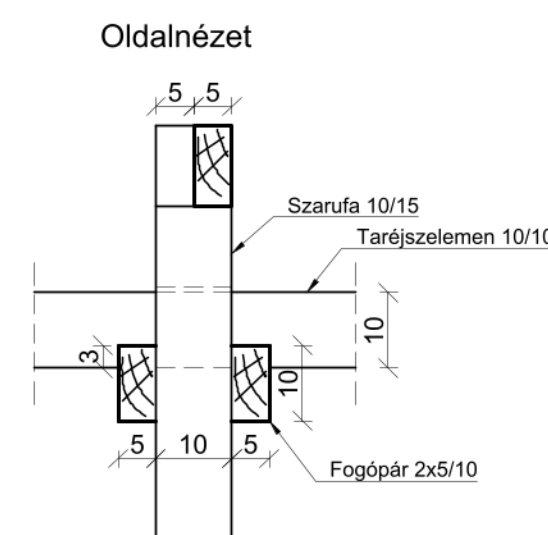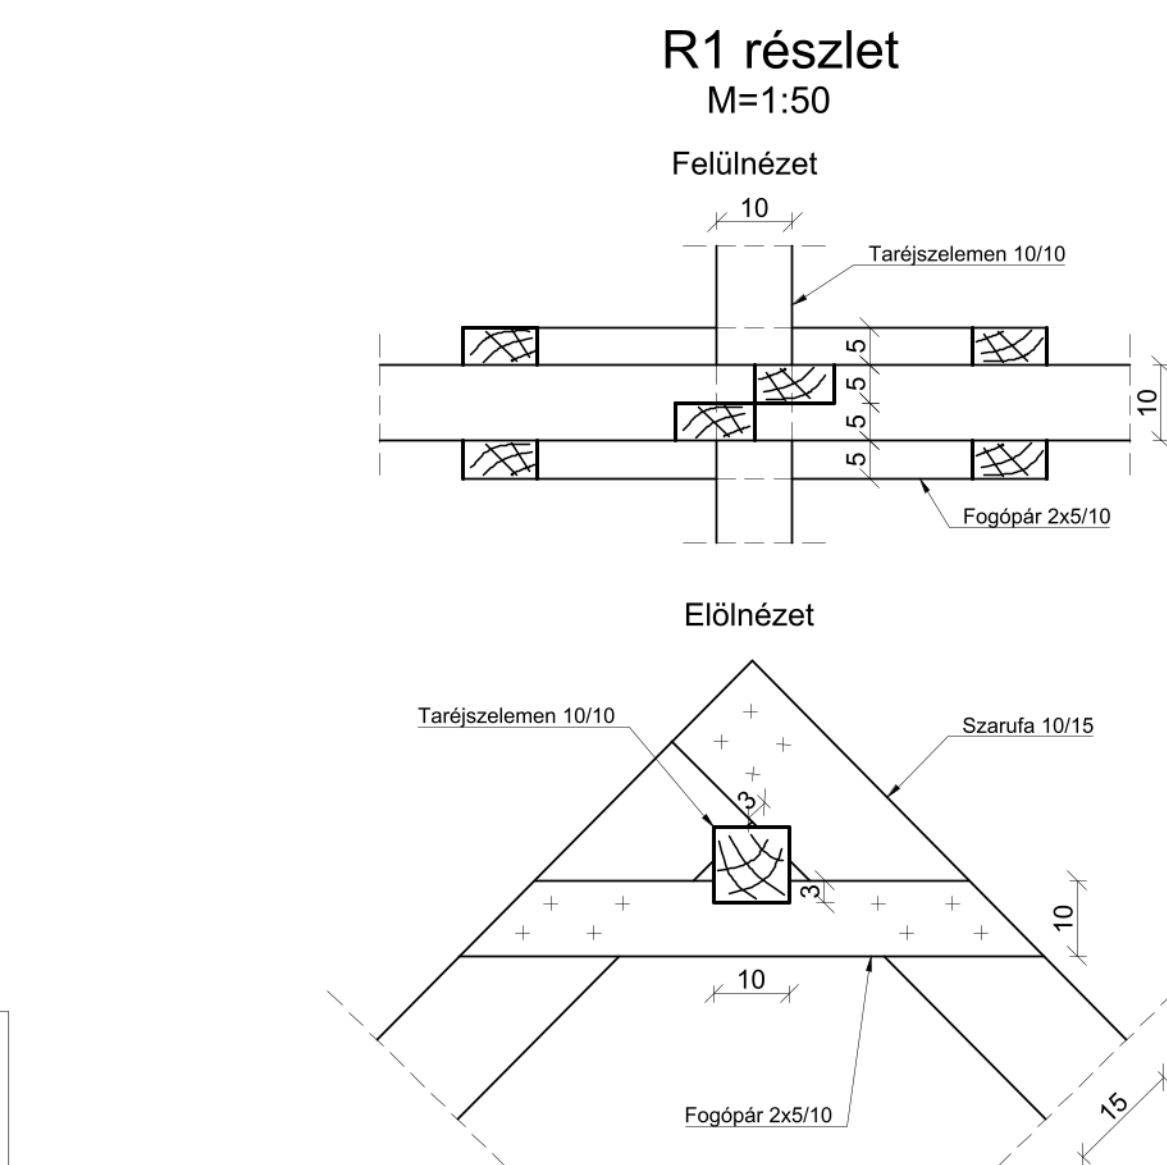

M=1:10

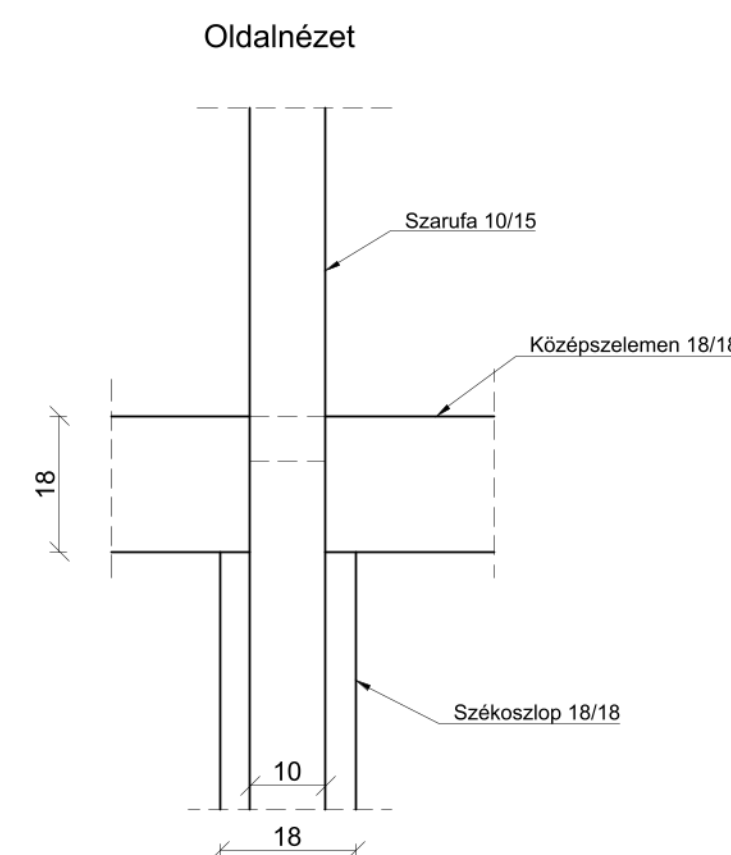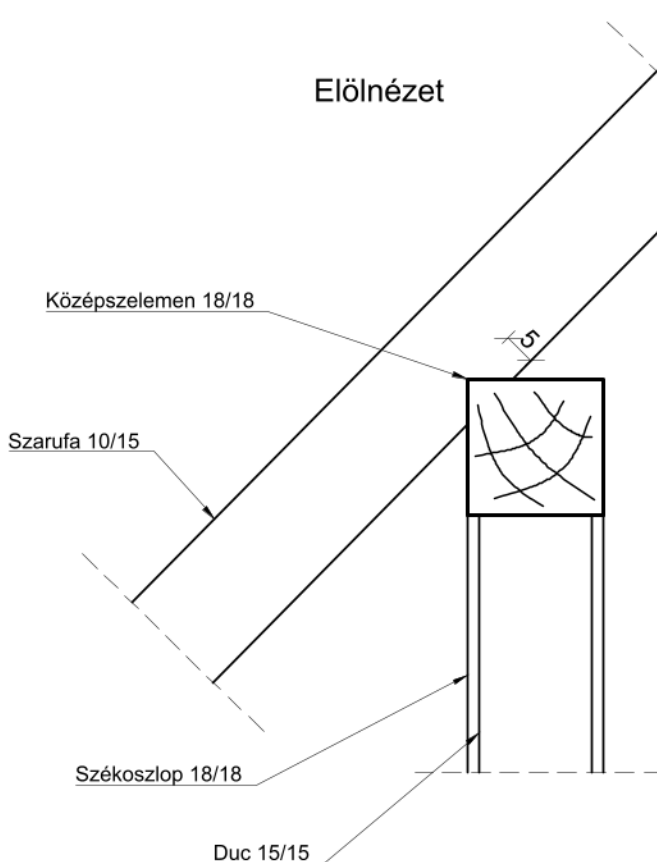

- A terv együtt kezelendő az S01 és S03 tervekkel.
- Teherbíró fa minősége puhafa C24.
- A mennyiségsszámítás az S01 terven található.
- A méretek tengelyben értendők.
- Ács kapcsolatok 10/250 ácskapocccsal rögzítve.

Óbudai Egyetem		Építőmérnöki intézet	
Tanszék:			
Geotechnikai és Tartószerkezeti Tanszék			
Tárgy:		Évfélév:	
Szakdolgozat		2023/24 Tavasz	
Feladat:			
Fa szerkezetű fedélszék tartószerkezeti felmérési terve			
Rajz:		Méretarány:	Rajzméret: Rajzsztátusz:
Főtető fedélszék alaprajz +13,21 szinten		1:50,1:10	A1 S02
E metszet, részleírás			
Hallgató:		Konzulens:	
Bánfi György		Szabó Balázs	