
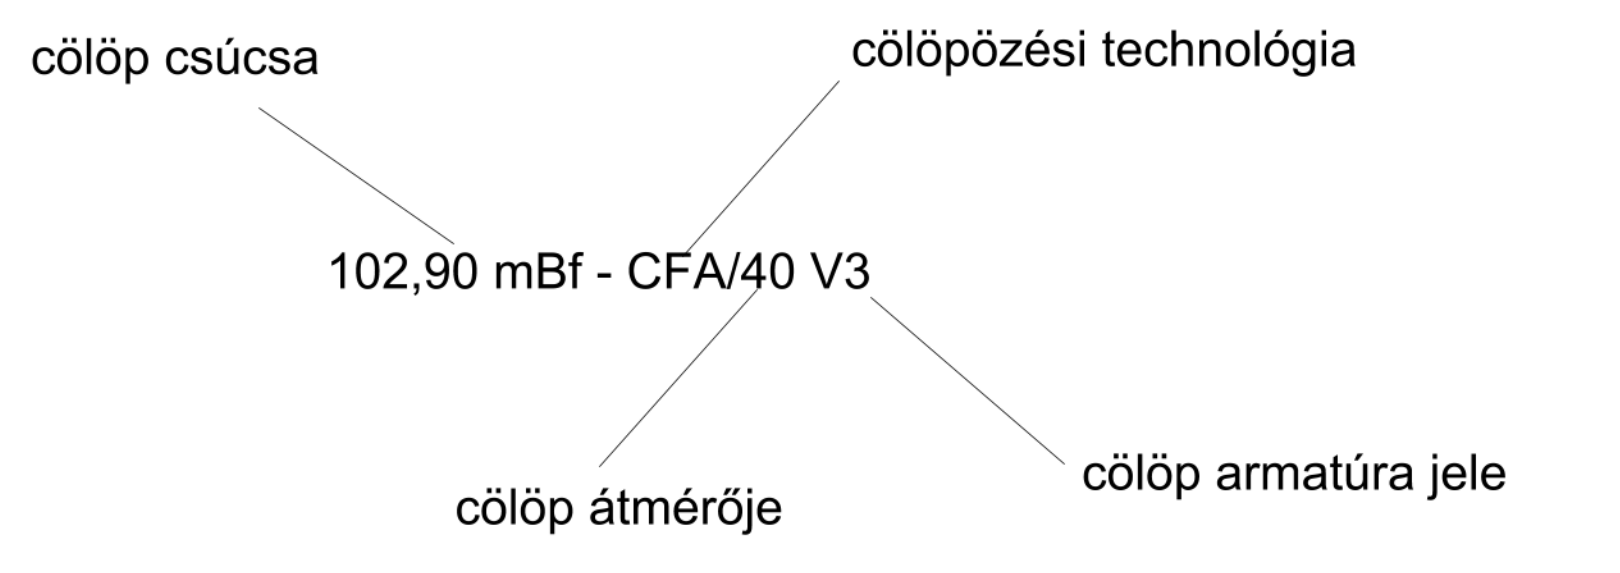


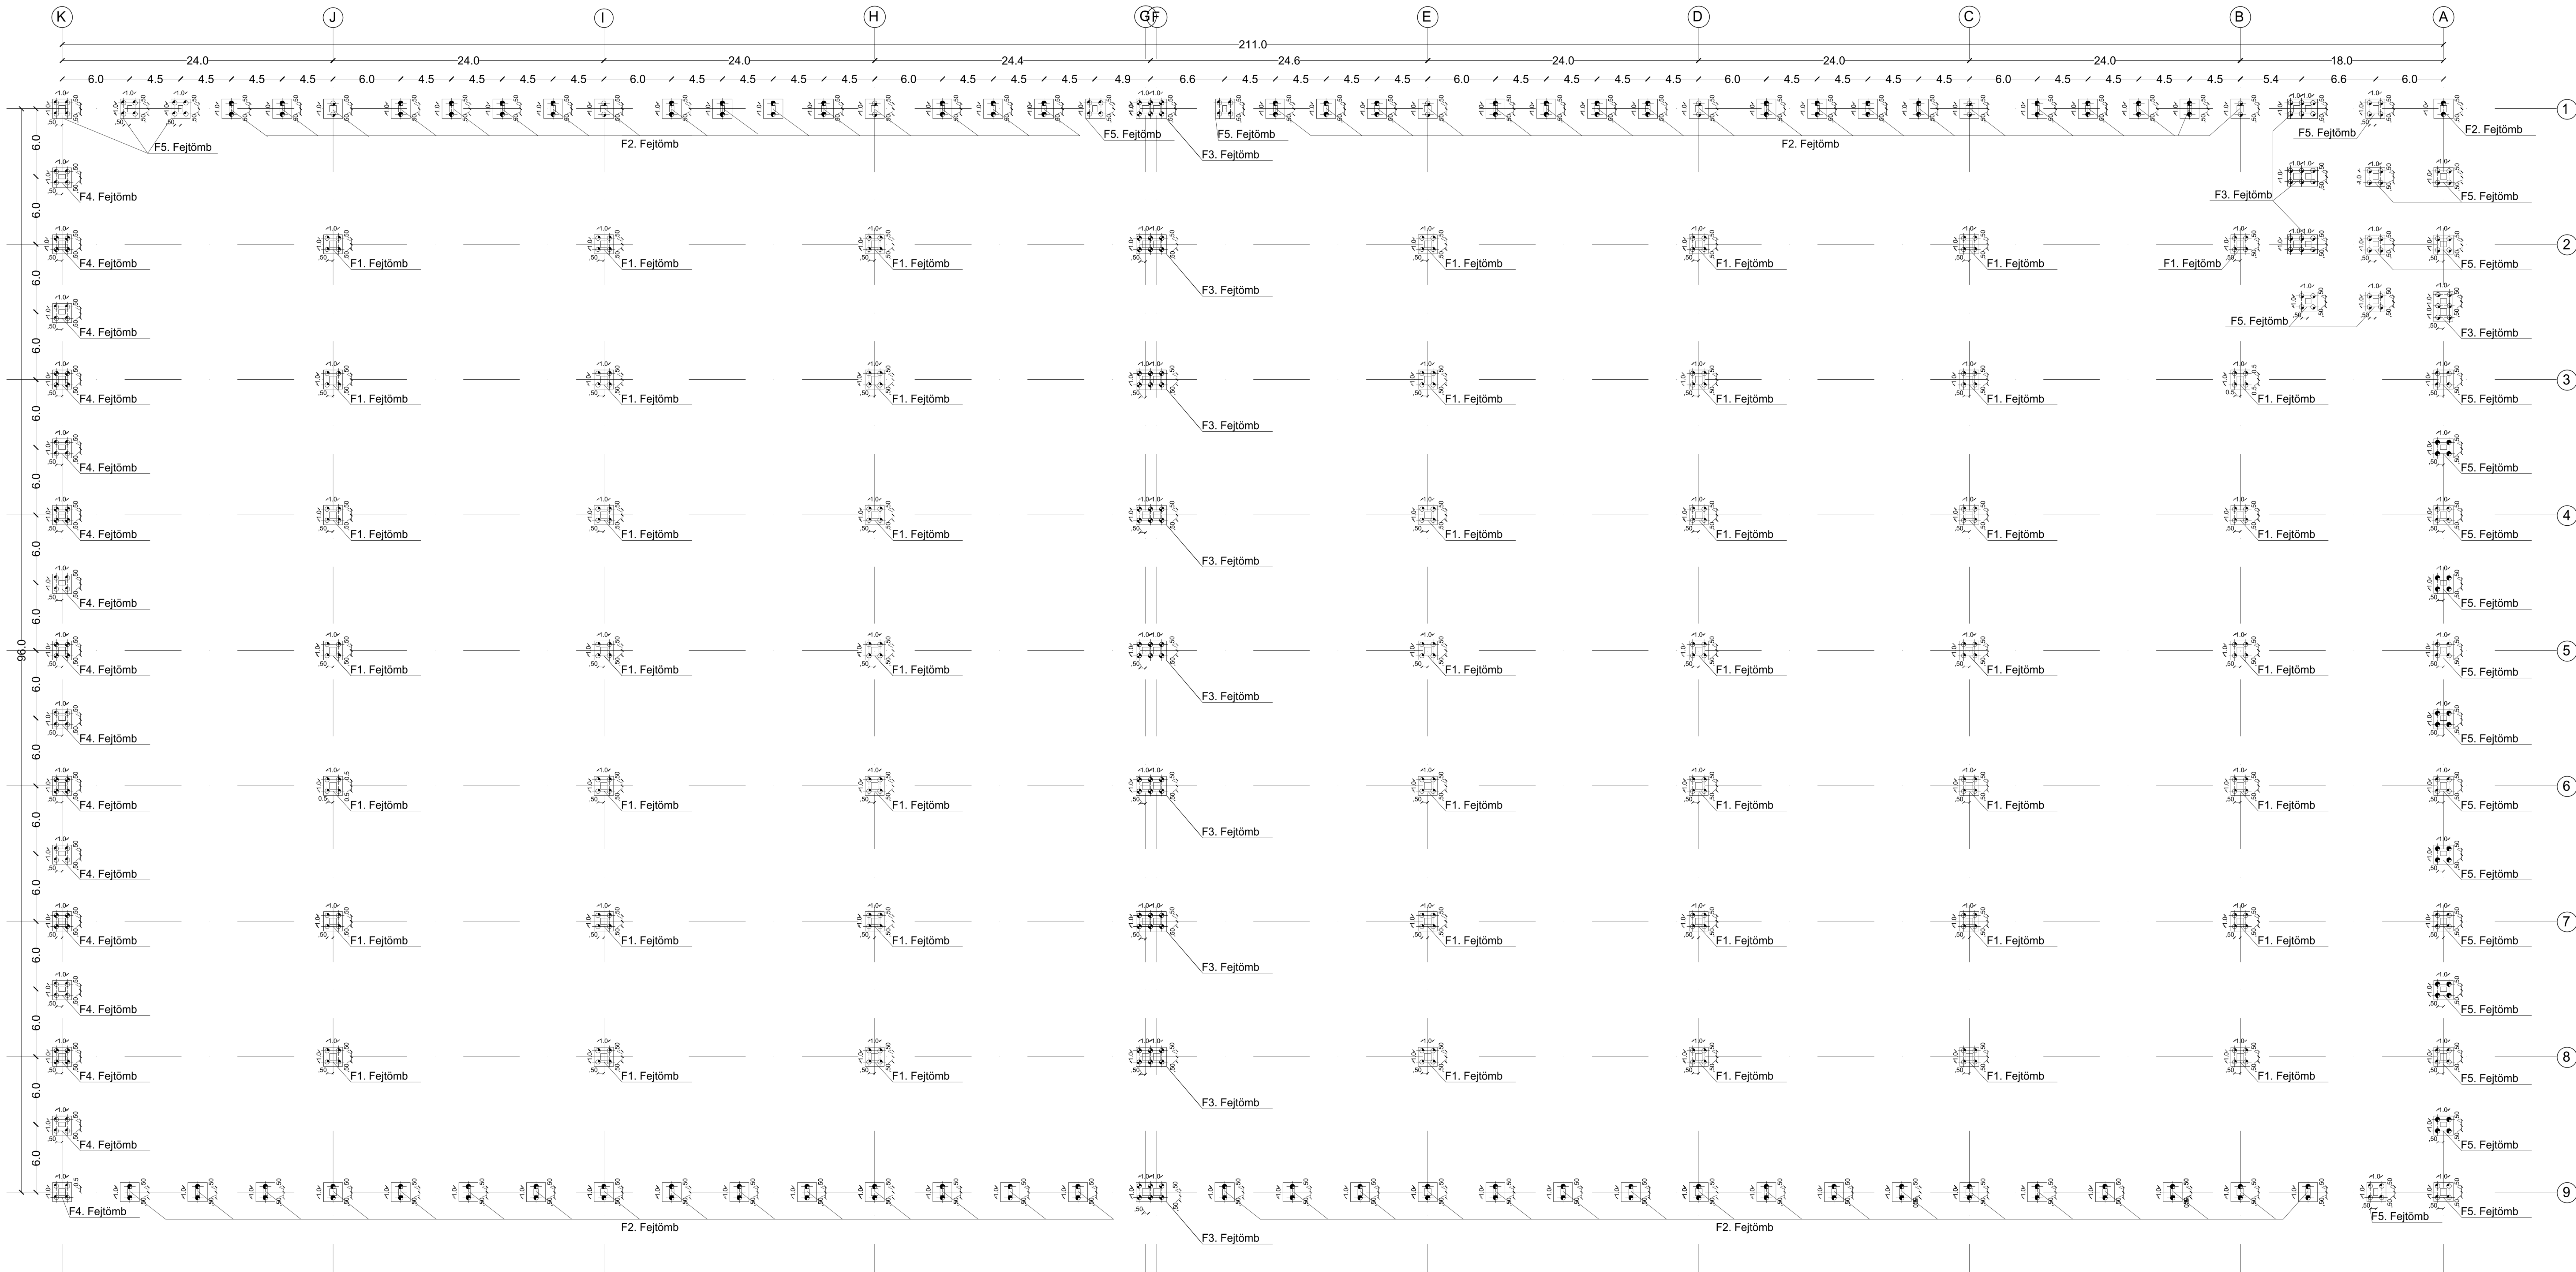

Jelmagyarázat:

- 102,90 mBf - CFA/40 V3 (196 db)
- 106,40 mBf - CFA/40 V2 (116 db)
- 101,60 mBf - CFA/40 V5 (106 db)
- 102,90 mBf - CFA/40 V4 (56 db)
- 106,40 mBf - CFA/40 V1 (60 db)

Megjegyzés:
1. beton minőség: C30/37-XC1
2. betonacél: B500
3. betonakaszk: 6 cm
4. Temp 0+00 = +116,90 mBf
5. Cölöpözési technológia: CFA
6. A rajzon szereplő méretek méterben és centiméterben láthatók.
7. A cölöpök visszavetítései csak az előírt szelvényben szabadok.
8. A cölöpök elhelyezési tűrése: 10 cm.
9. A cölöpöket a digitális állomány alapján kell kitűzni.

Óbudai Egyetem Ybl Miklós Építéstudományi Kar	
Geotechnikai és Távolszerkezeti Tanszék	
Szakirányú diplomamunka	2023/24.
Cölöpalapozás tervezése	
Rudolf Re...	S03
Tibor Petik Csaba	1200 A0